


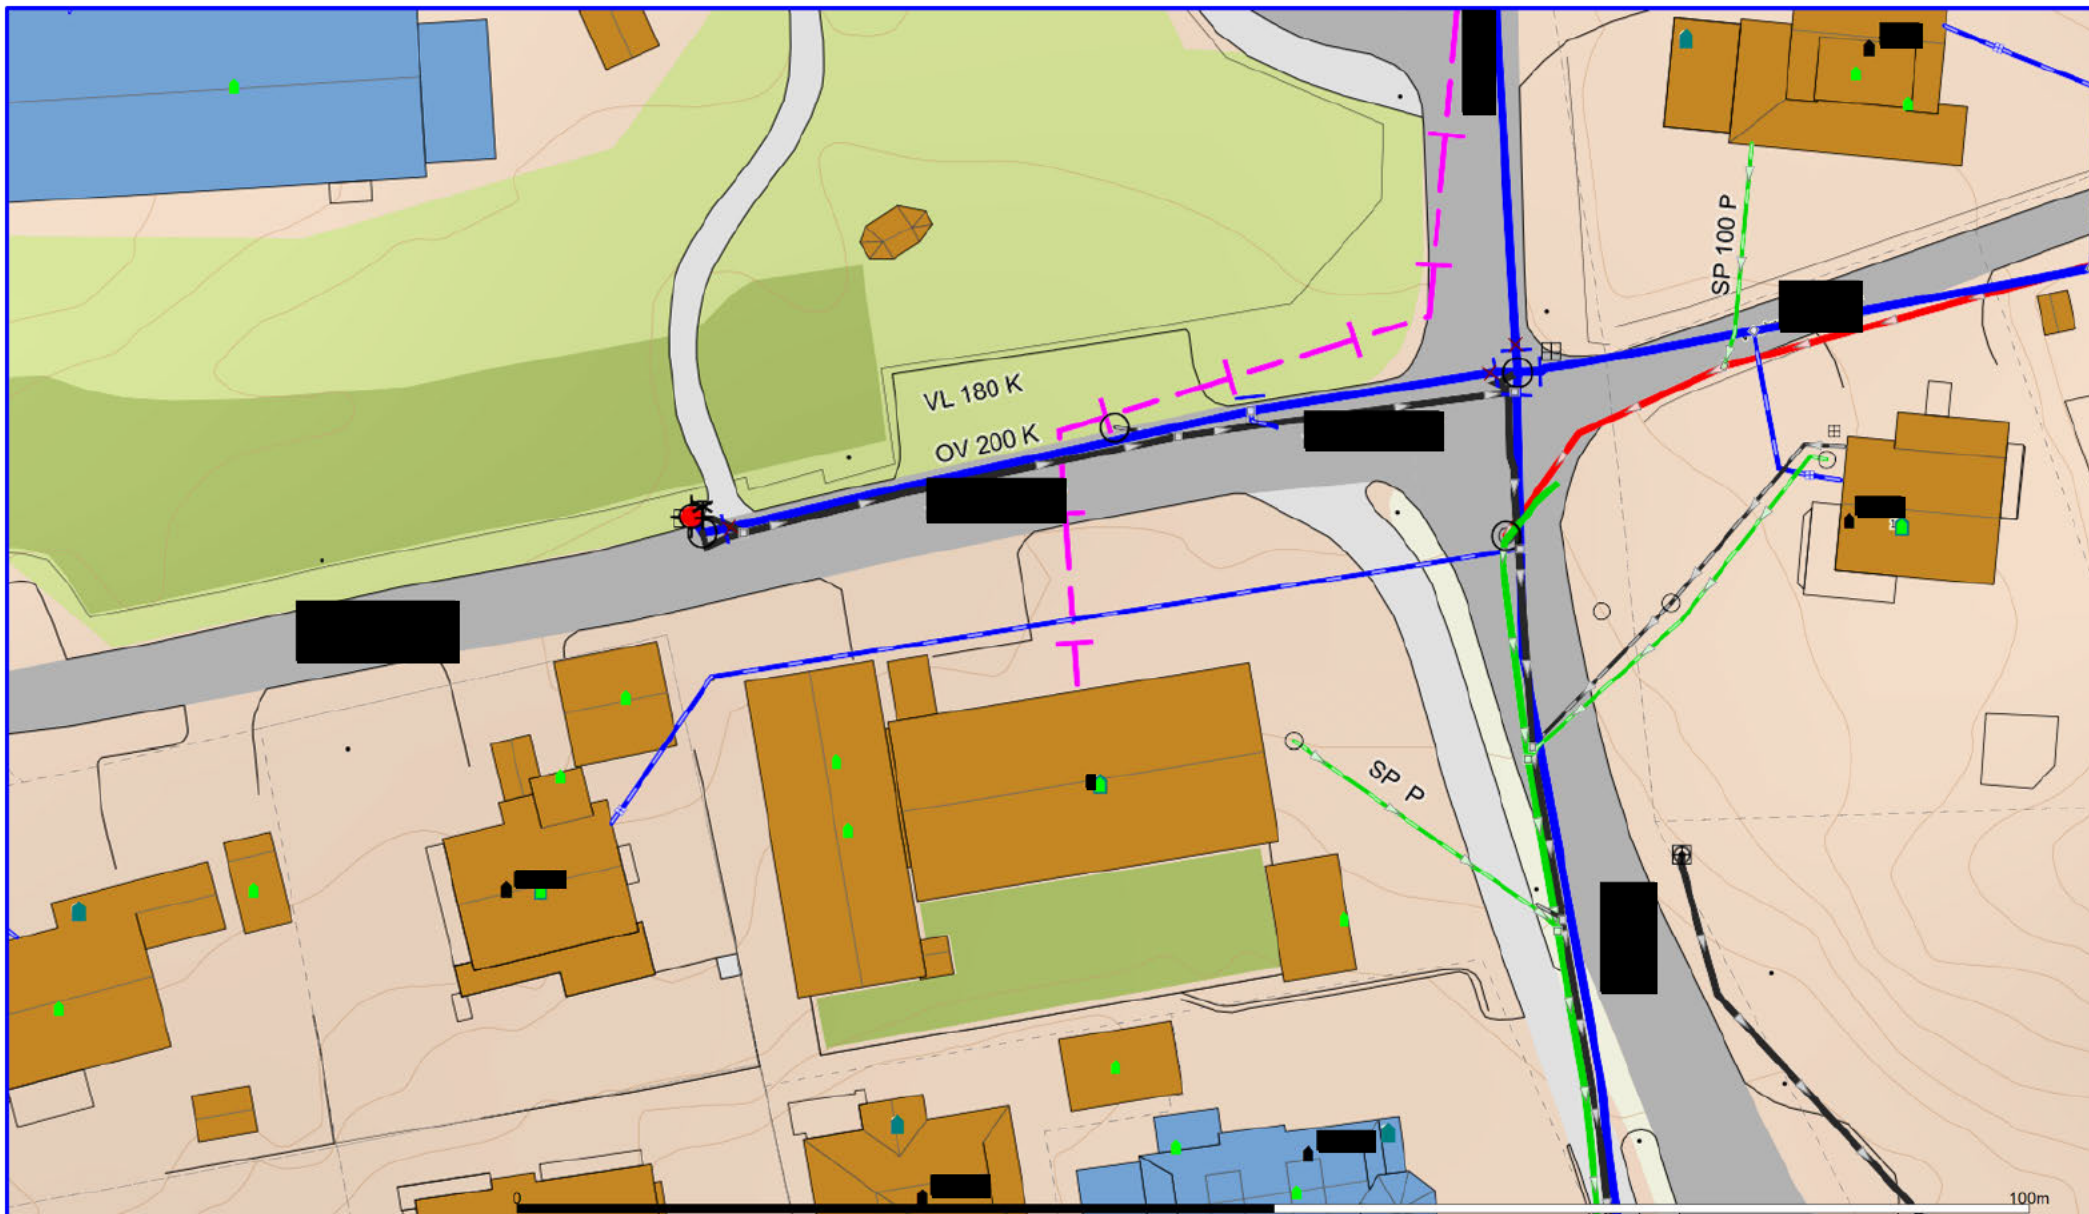

- | | | | |
|-----------------------------|------------------------|-----------------------------|----------------------|
| — Avløp felles | ✕ Spillvann nedlagt | → Pumpeledning Felles Drift | — Andre |
| — Drensledning | — Vannledning | — Spillvann | ✕ Signal kabel |
| — Overvann | ✕ Vannledning nedlagt | ✕ Spillvann nedlagt | ✕ Diverse |
| → Pumpeledning Felles Drift | — Andre | — Vannledning | ✕ Trekkør med kabel |
| → Pumpeledning spillvann | ✕ Avløp felles nedlagt | ✕ Vannledning nedlagt | ✕ Trekkør uten kabel |
| — Spillvann | — Drensledning | — Vannledning prosjektert | |



Ålesund kommune
Virksomhet Vann og Avløp

Dato: 2026.03.24
Sign: GHP

VA-kart [Redacted]



Målestokk
1:500

Merk! VA-data/høyder kan være feilaktige, og må oppfattes som orienterende.