


Skilt - Parkering
forbudt



HARALD HJELLE
ARKITEKTER AS

Kommunale boliger

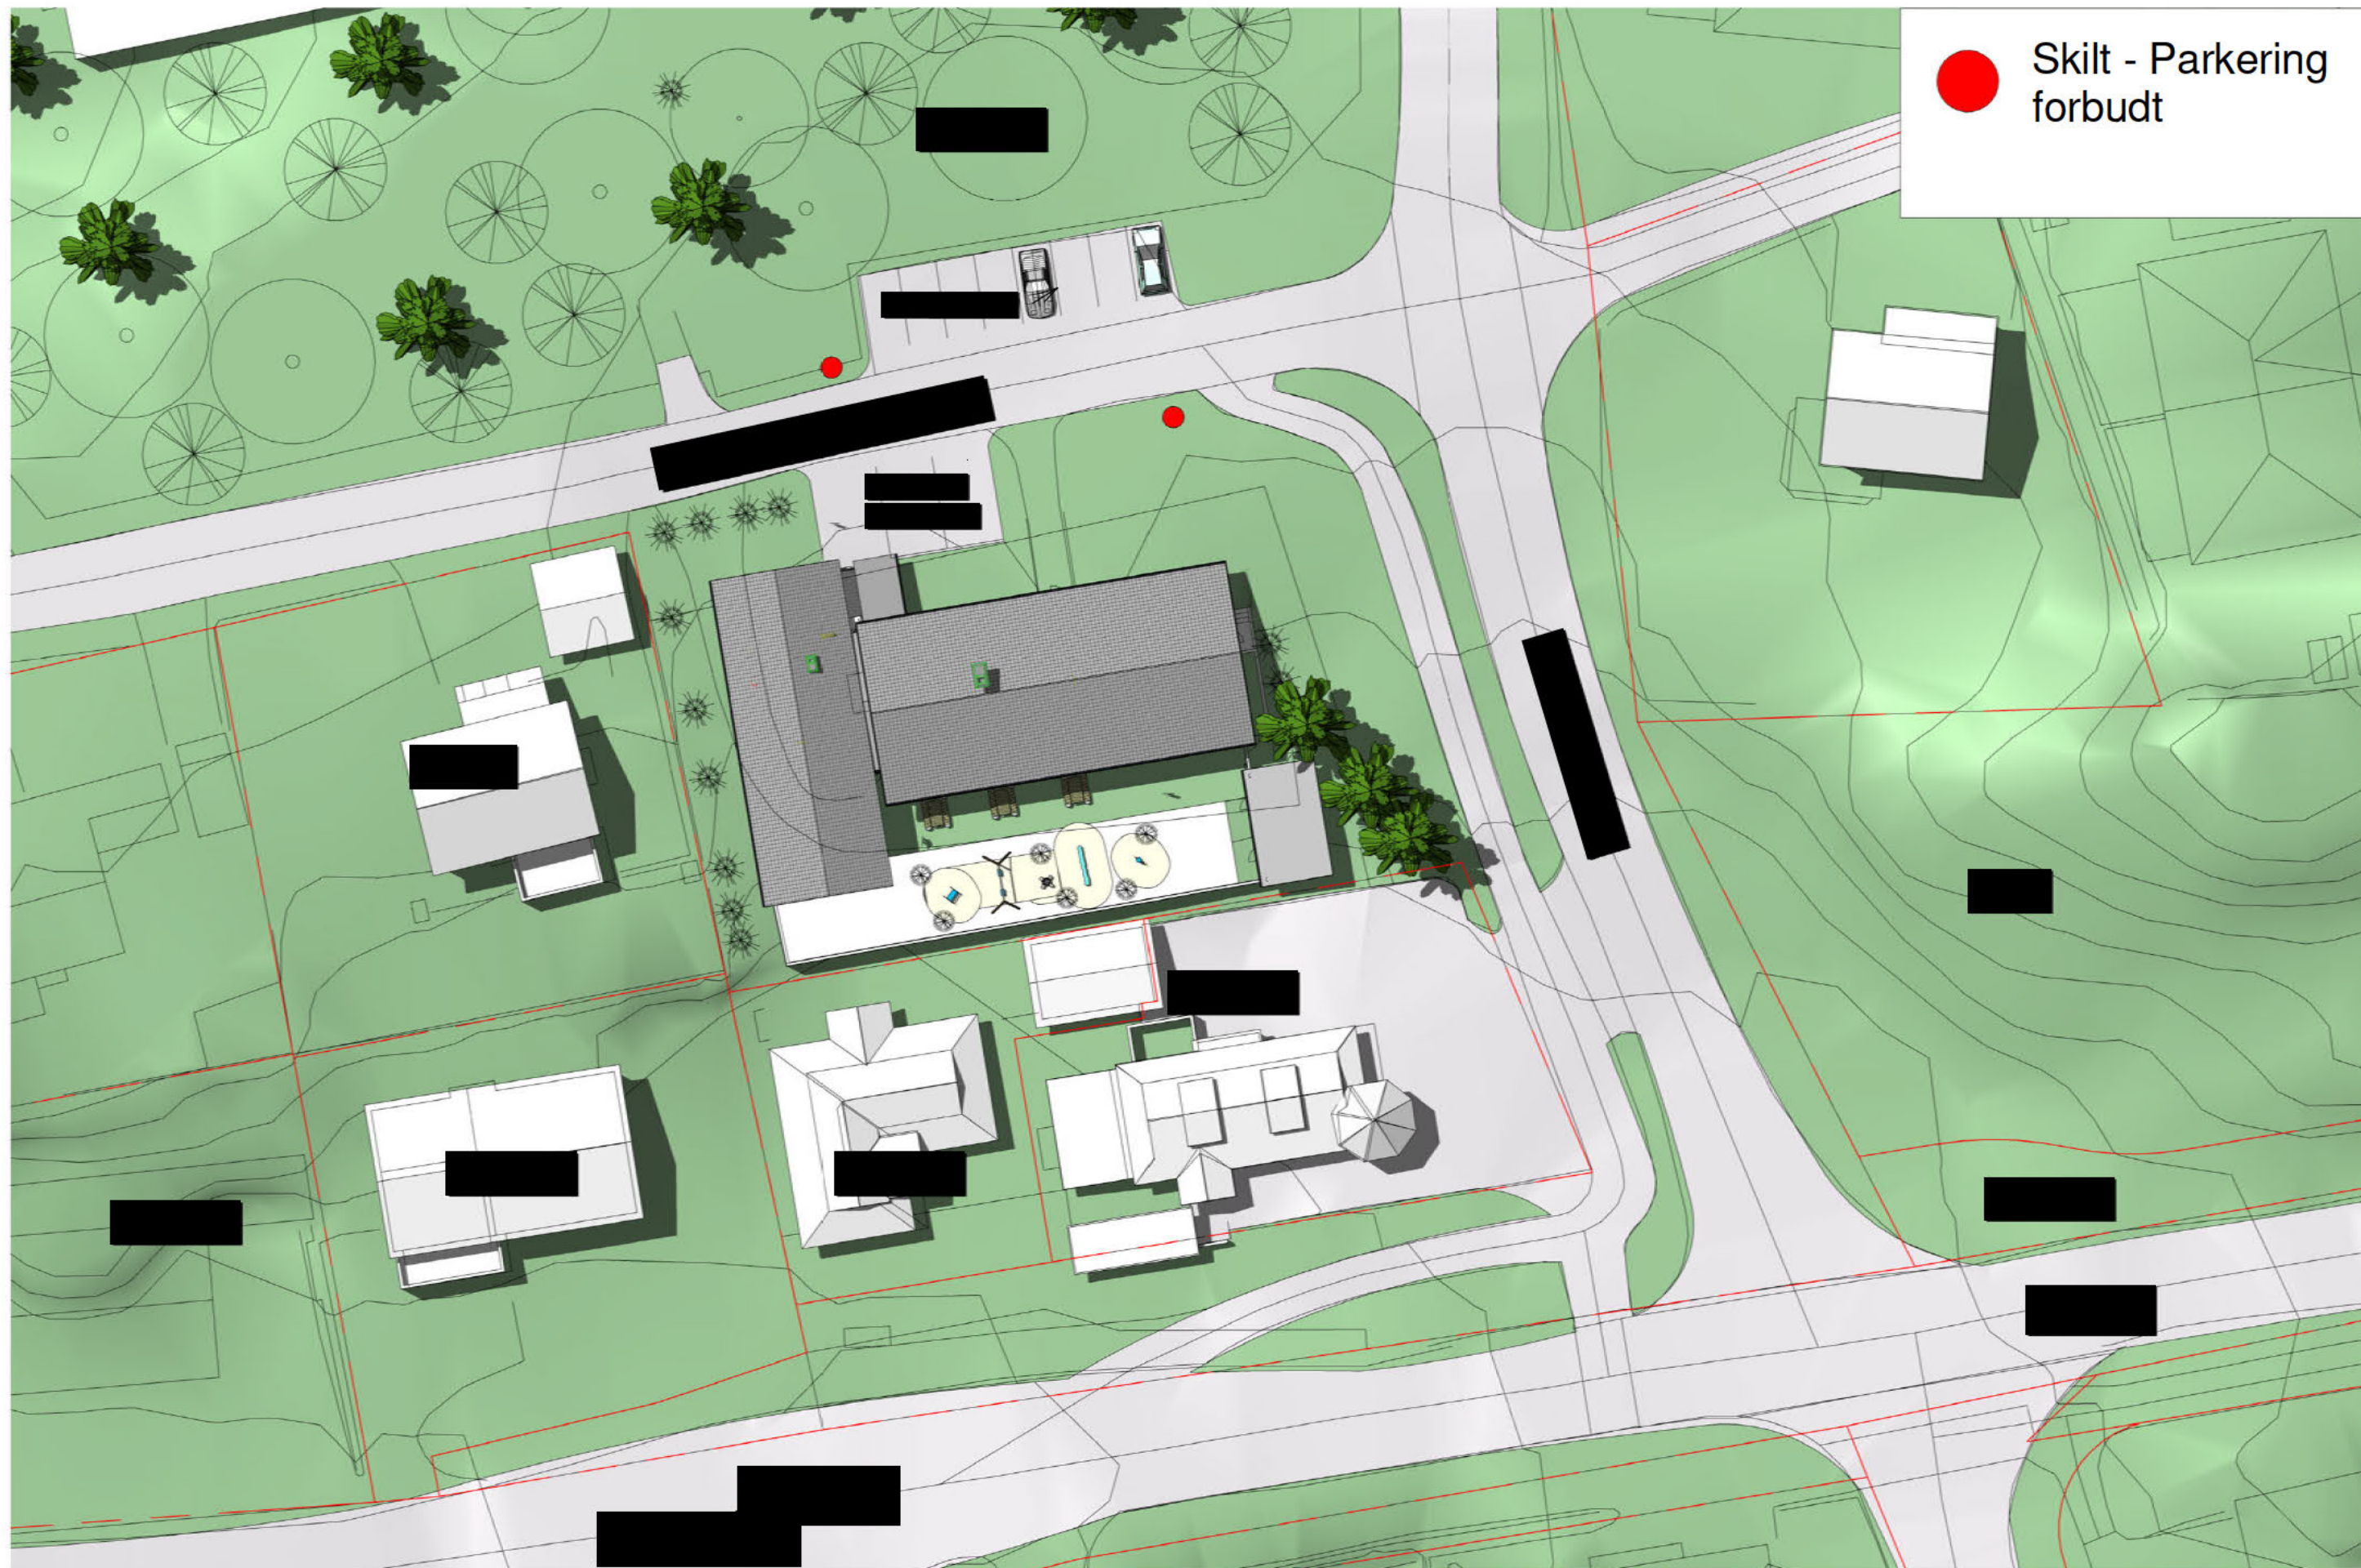

Tegningnr. A100
Prosjektnr. 1416
Mål. 1 : 400


Situasjonsplan
Tegning

Dato 24.08.2016


Ålesund kommunale Eiendom KF



Fasade Nord

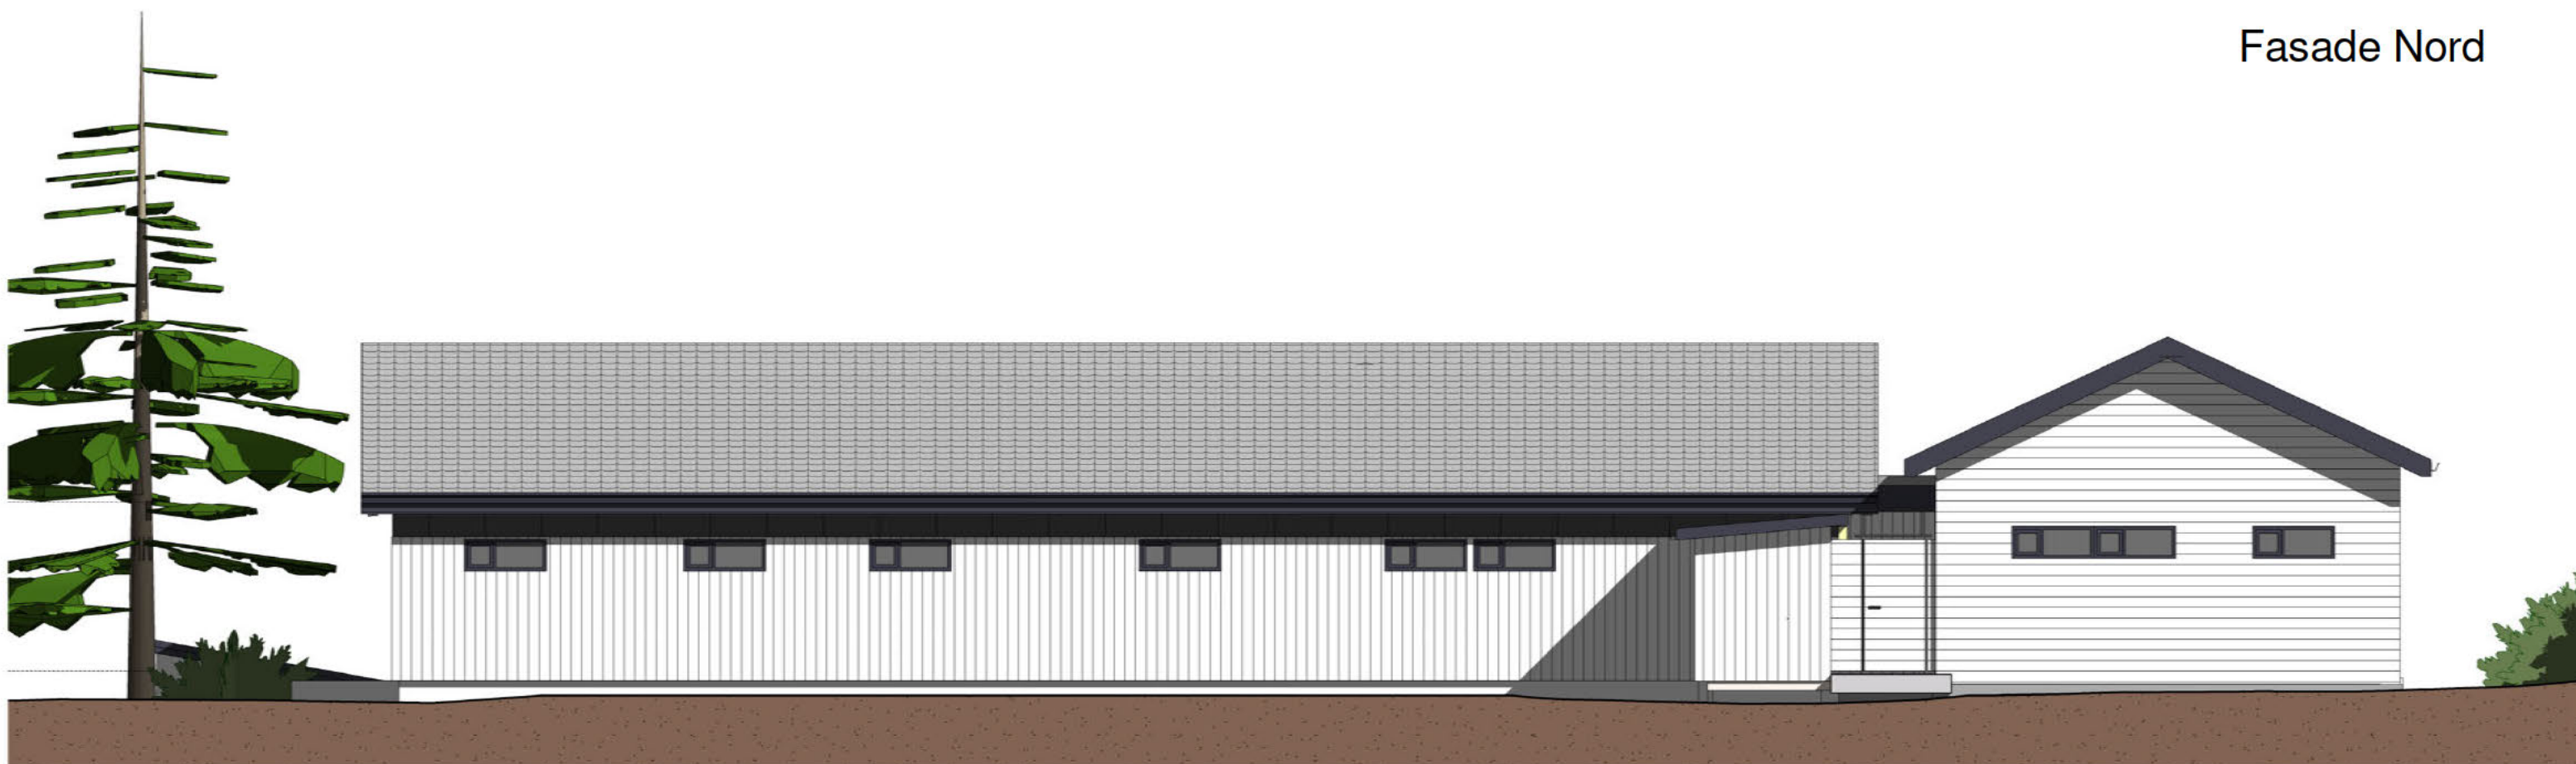

Fasade Vest

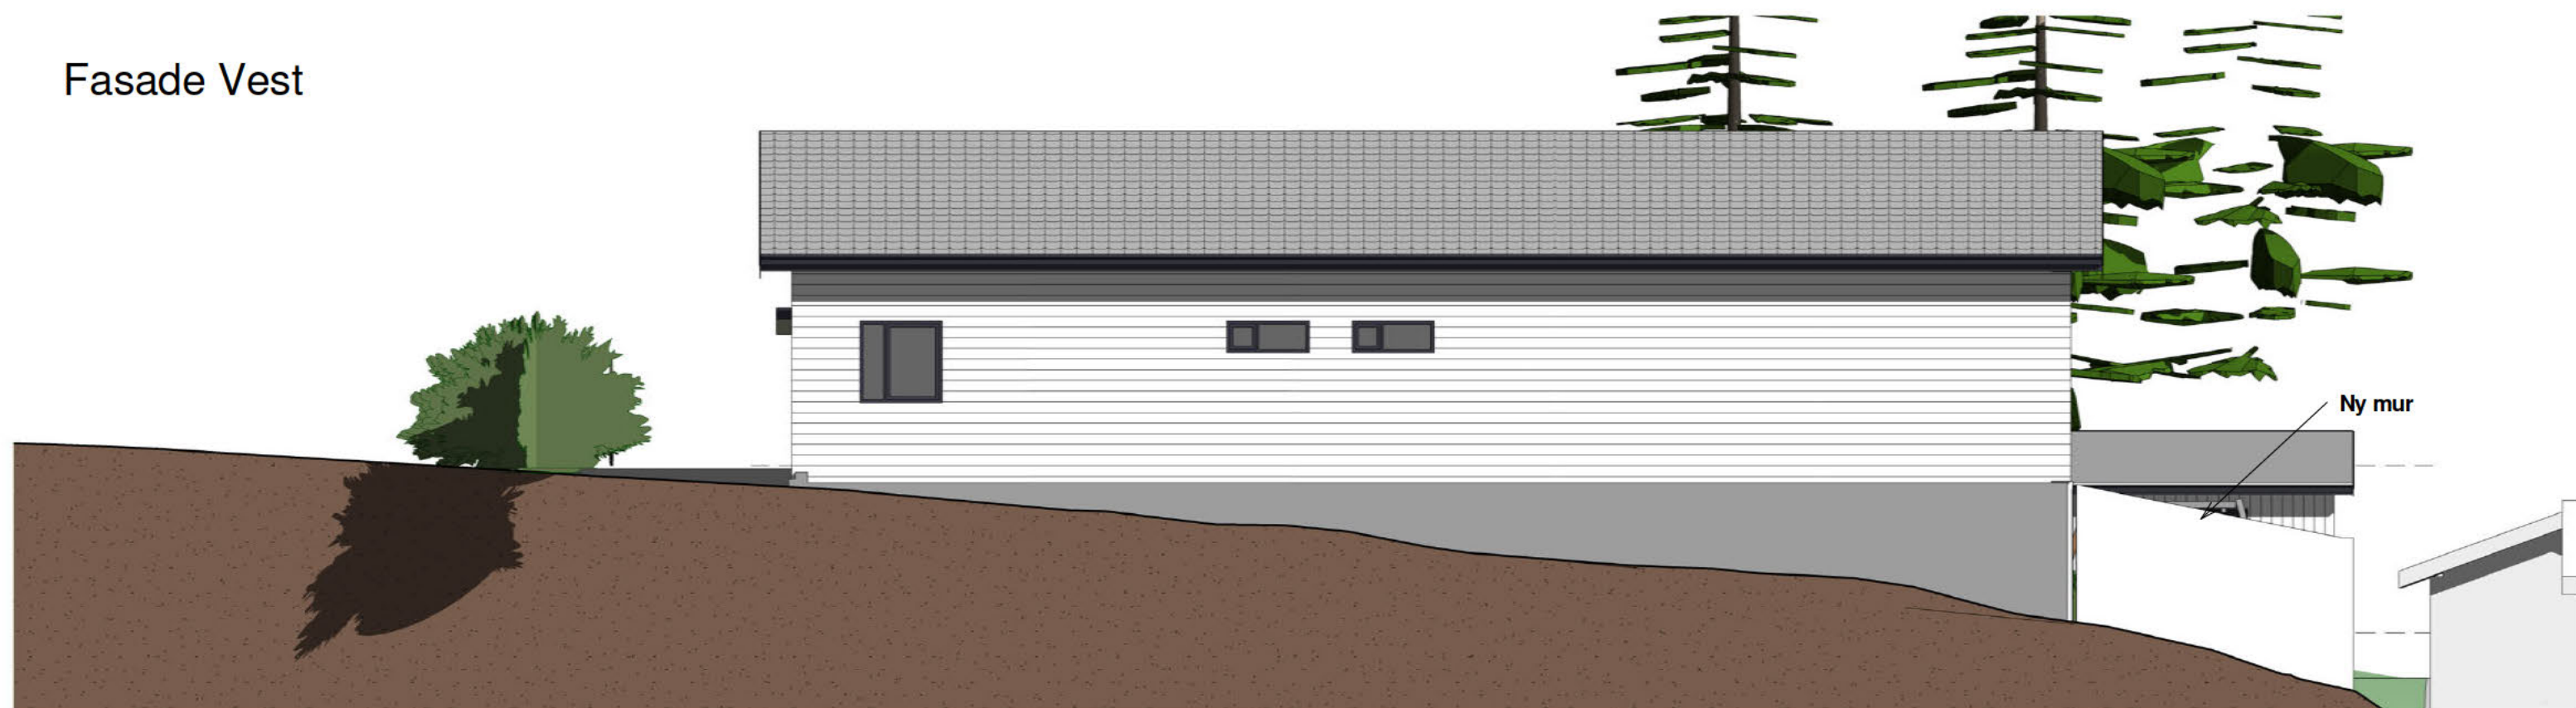

Fasade Sør



Fasade Øst

