


OVERBYGNING


Offentlig veg, antatt T3 masser

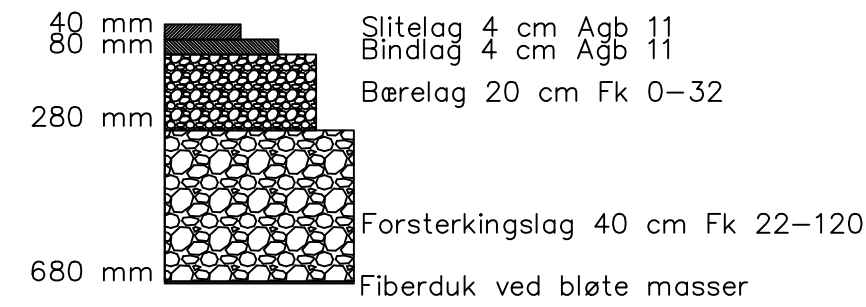

Fortau/GS, antatt T3 masser



Fortau/GS gruslagt (o_GS4), antatt T3 masser

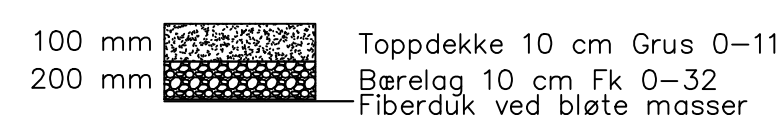


Parkering, antatt T3 masser




KANTSTEIN

Målestokk 1:20

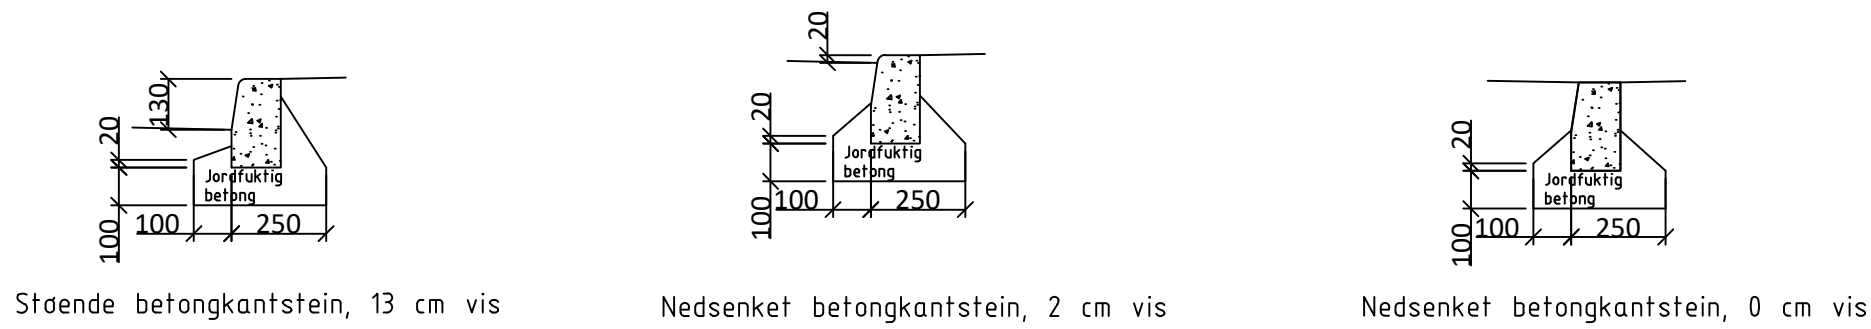


PRINSIPP FOR TILKOBLING (UTKILING OG FORTANNING), M 1:10


Prinsipp for tilkobling (utkiling og fortanning) mot eks. vegoverbygning i tverr- og lengderetning

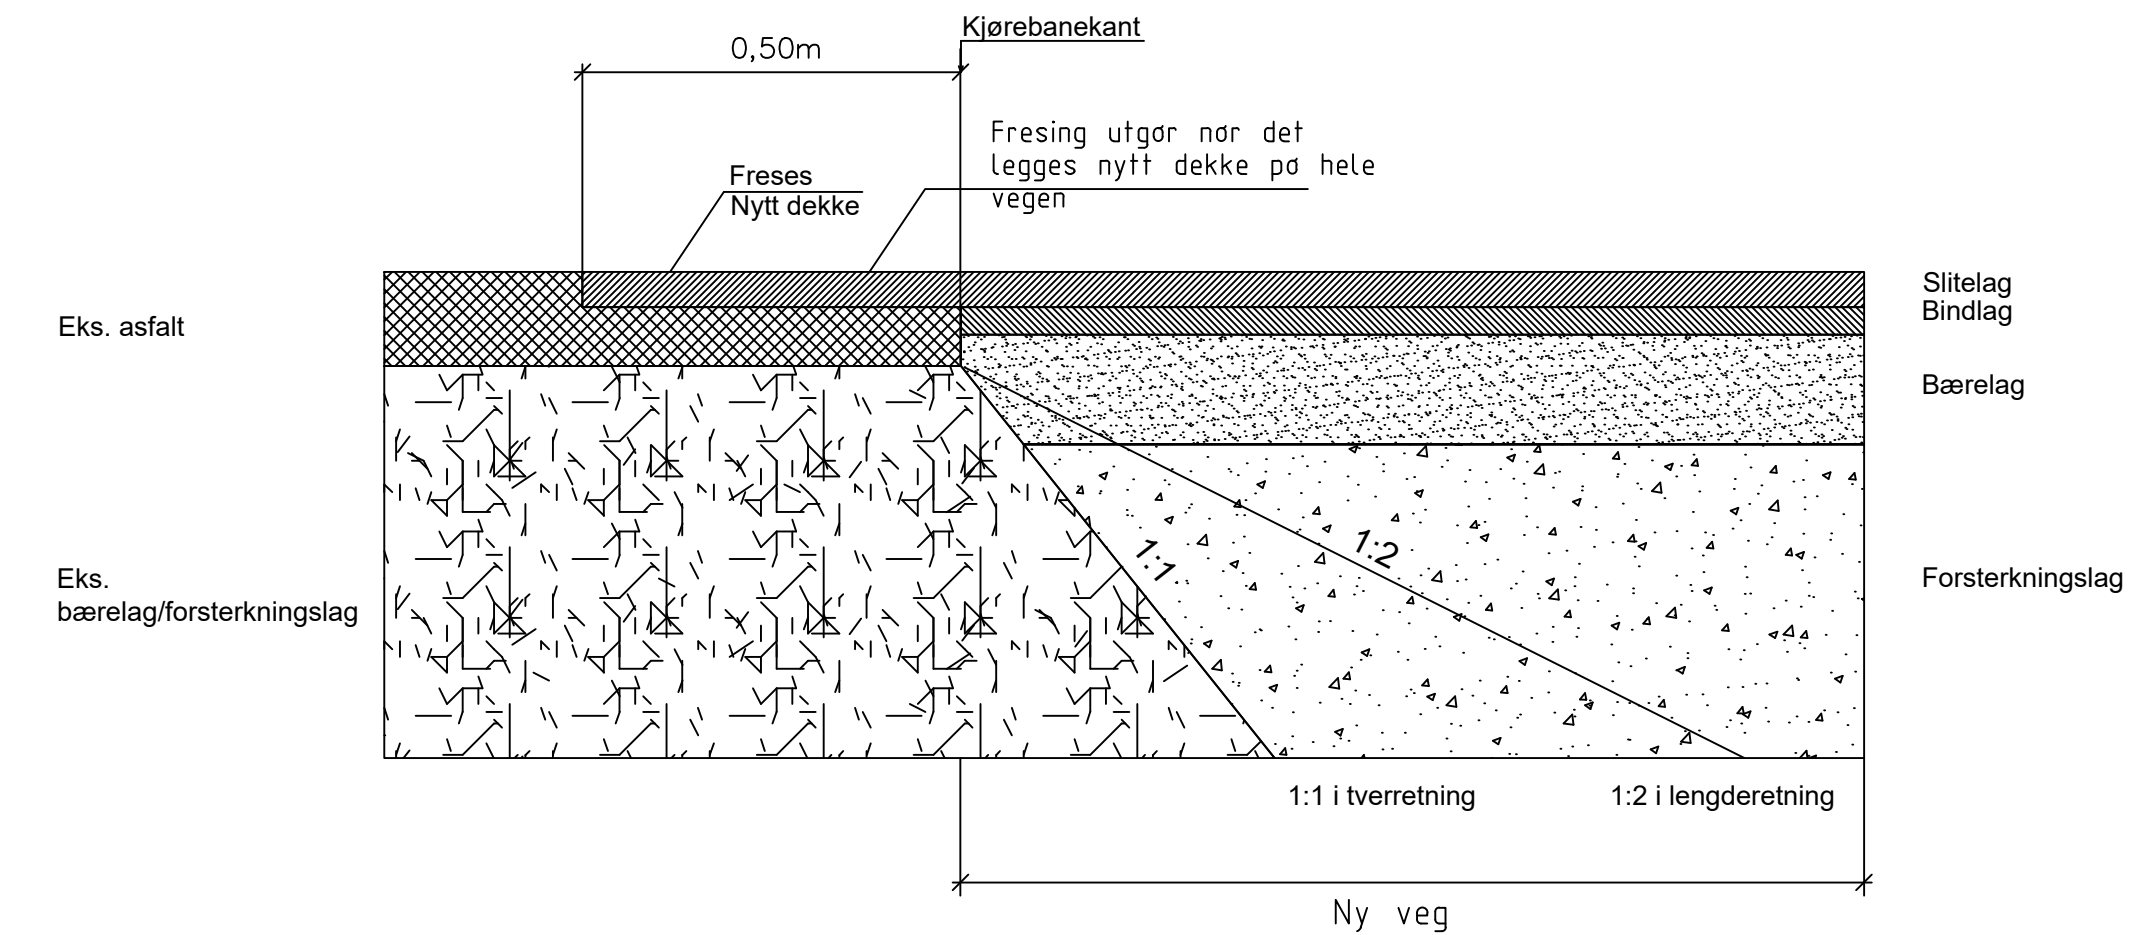

Prinsipp for tilkobling (utkiling og fortanning) mot eks. vegoverbygning i tverr- og lengderetning når det legges nytt dekke på hele vegen

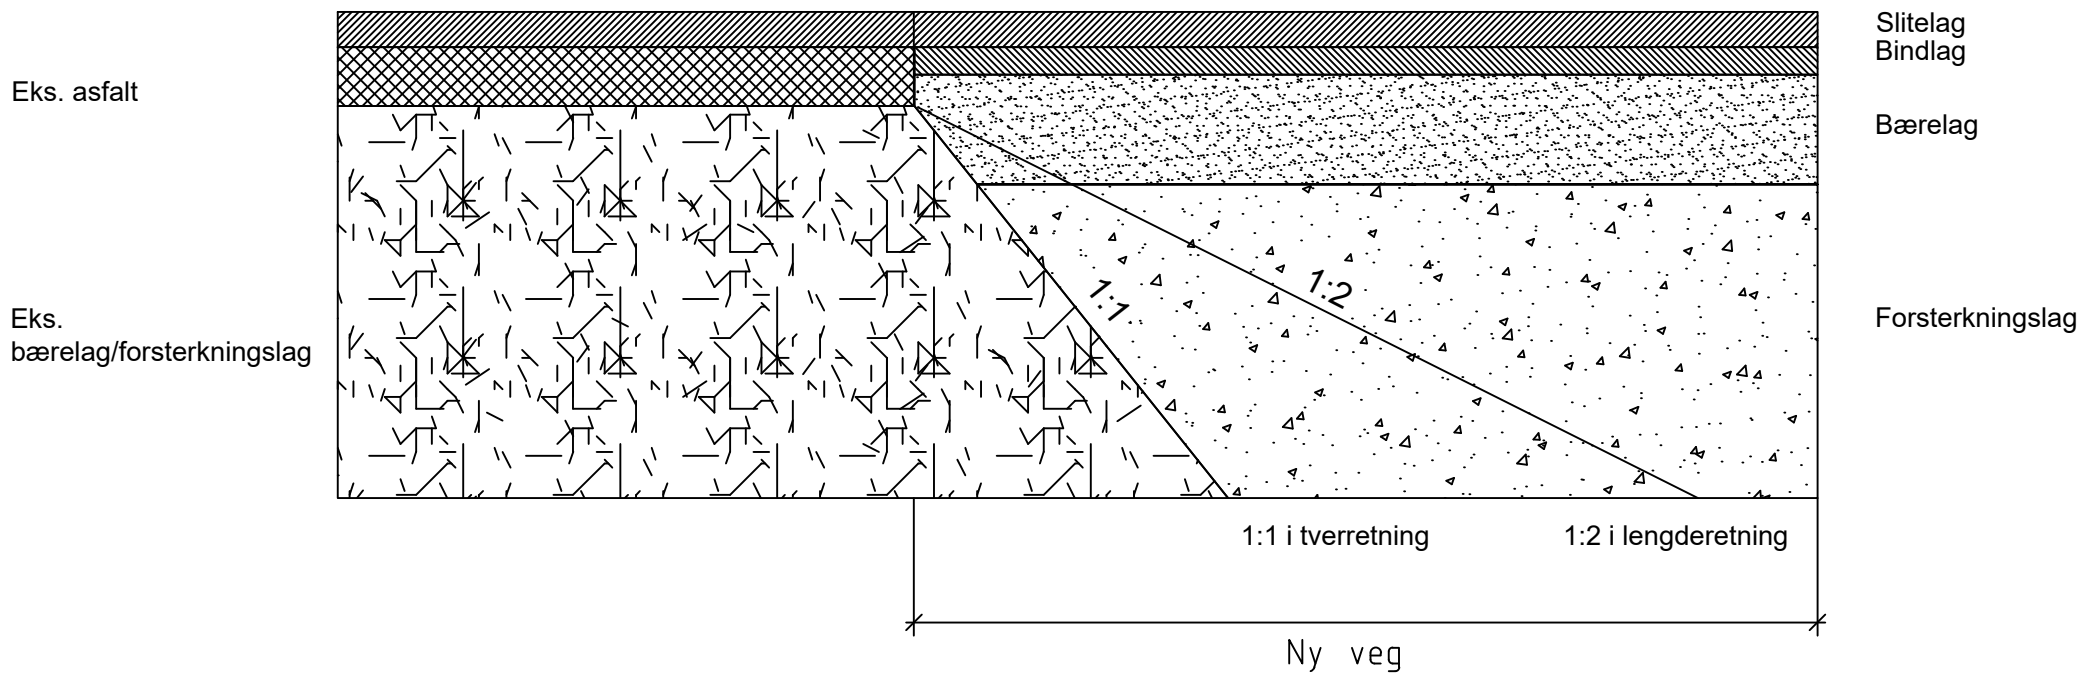

Skrosnitt

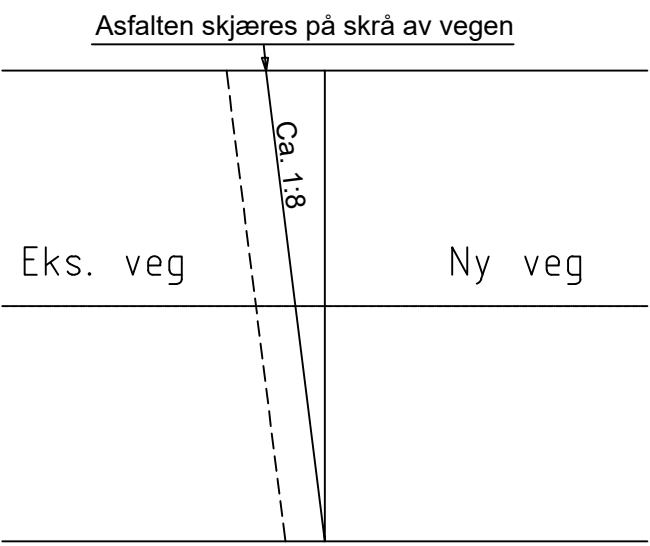

0	Til godkjenning		07.05.2026	TA	TD
Rev.	Revisjonen gjelder		Dato	Tegnet	Godkjent
Koordinat- og høydesystem		EUREF89-UTM32 og NN2000		Målestokk	Dato
Sveio kommune Sveio Barnehage VVA Veganlegg Overbygning og detaljer			1:20 (A1)	07.05.2026	
				Tegnet	TA
				Kontr.	TD
			Godkjent	TD	
			Prosjektnr.: 2085	Tegning nr. F01	Revisjon 0