




o_V2 (60 000.sfi)
P50

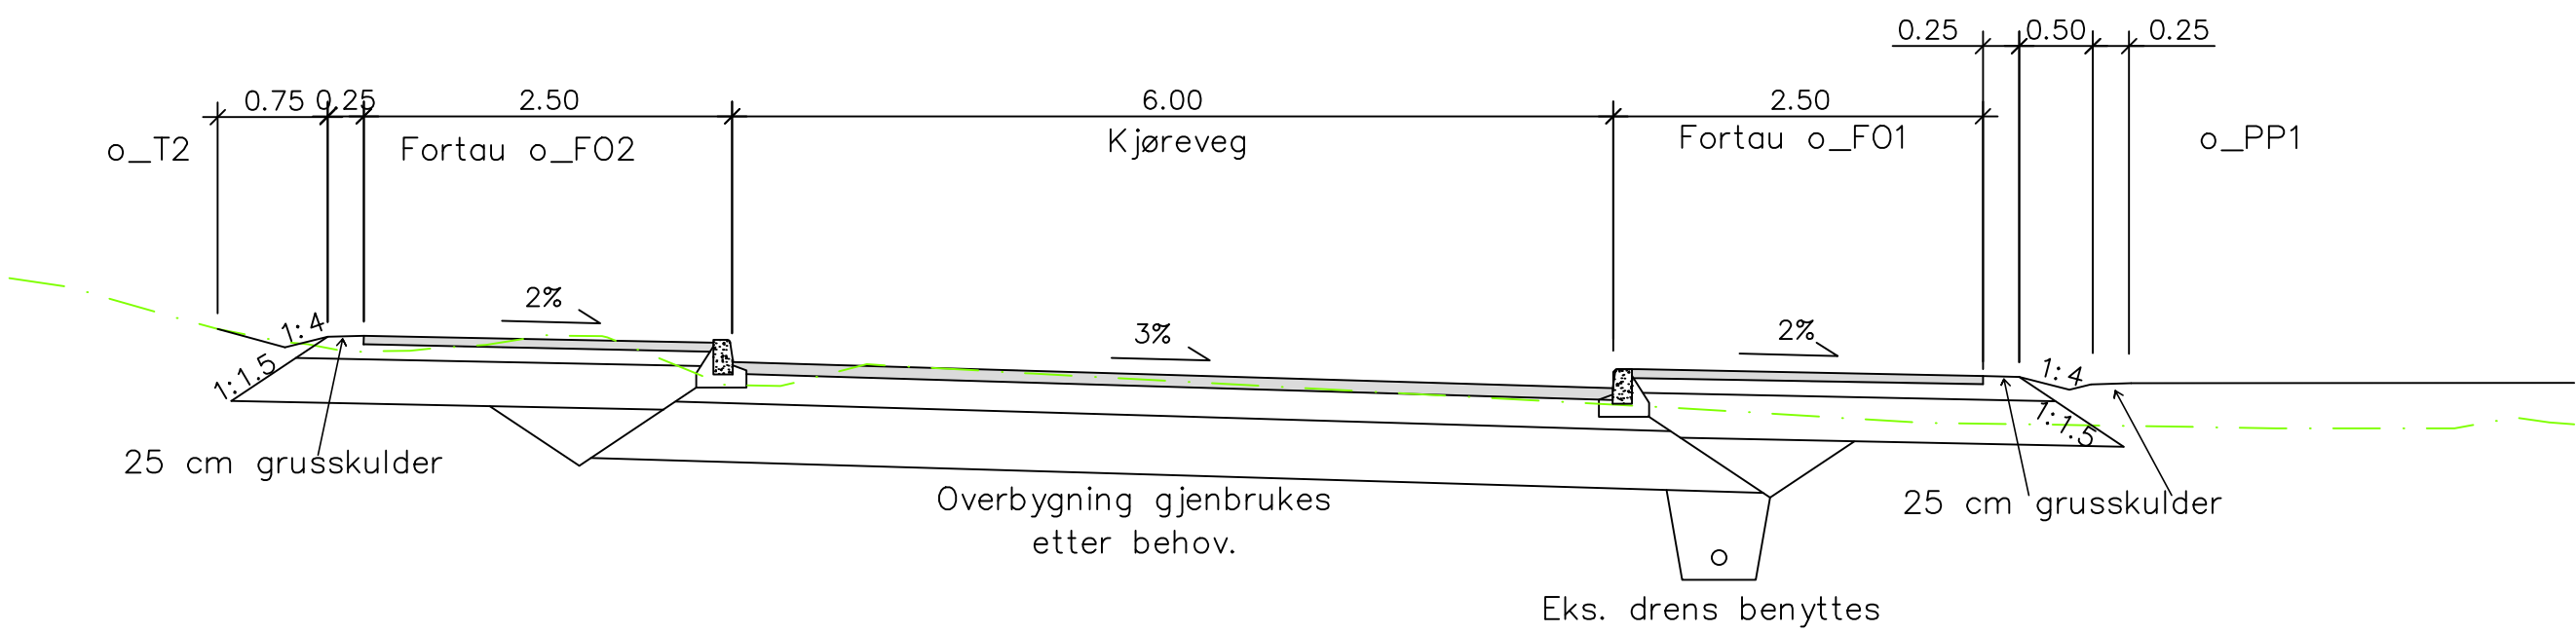


o_V4 (61 000.sfi)
P20

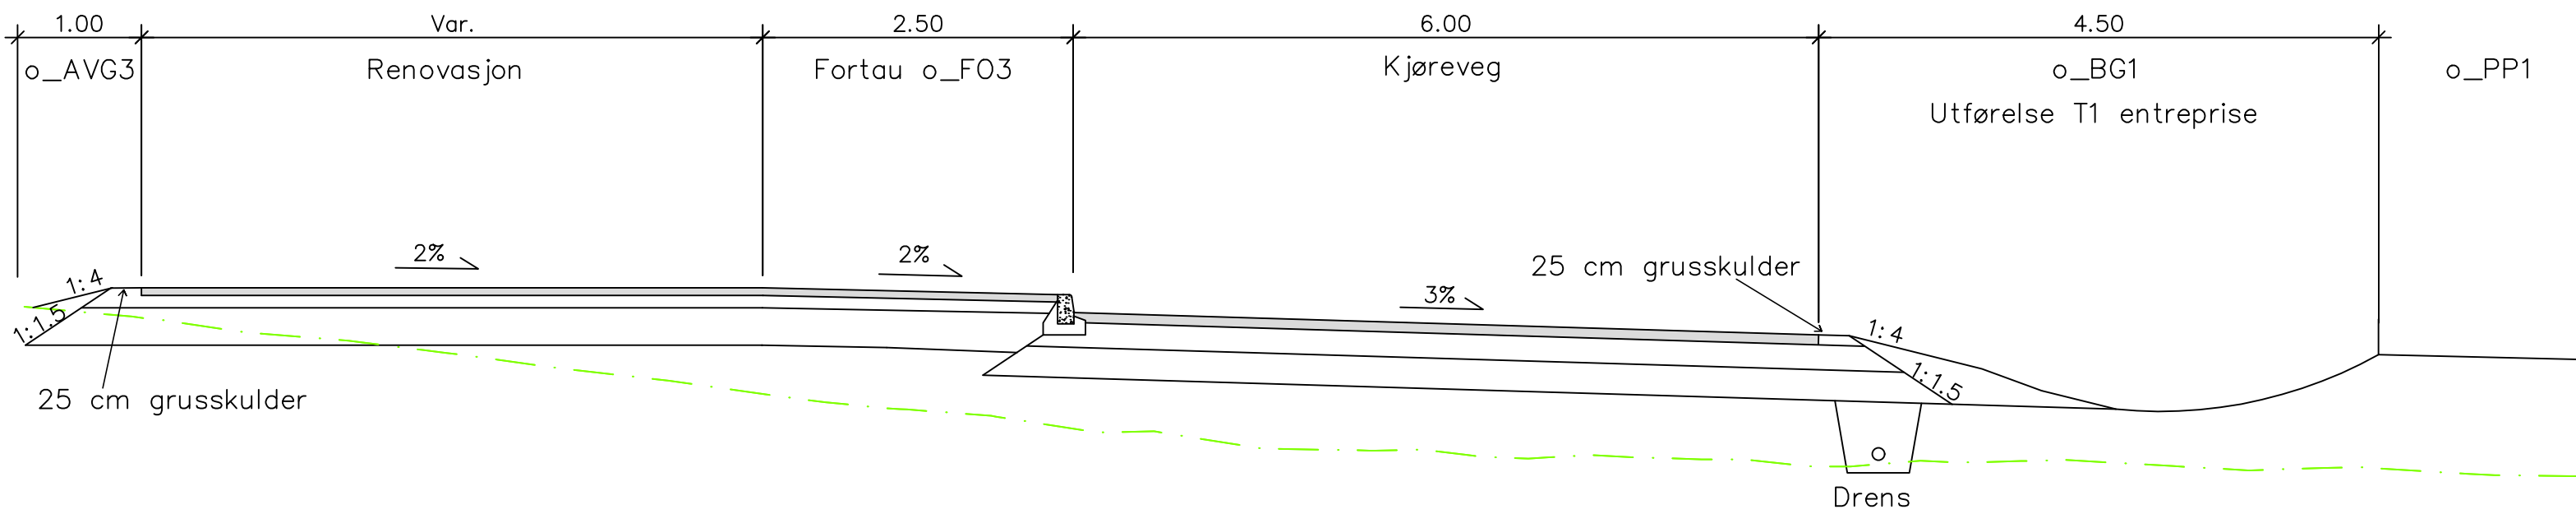


o_V4 (61 000.sfi)
P80

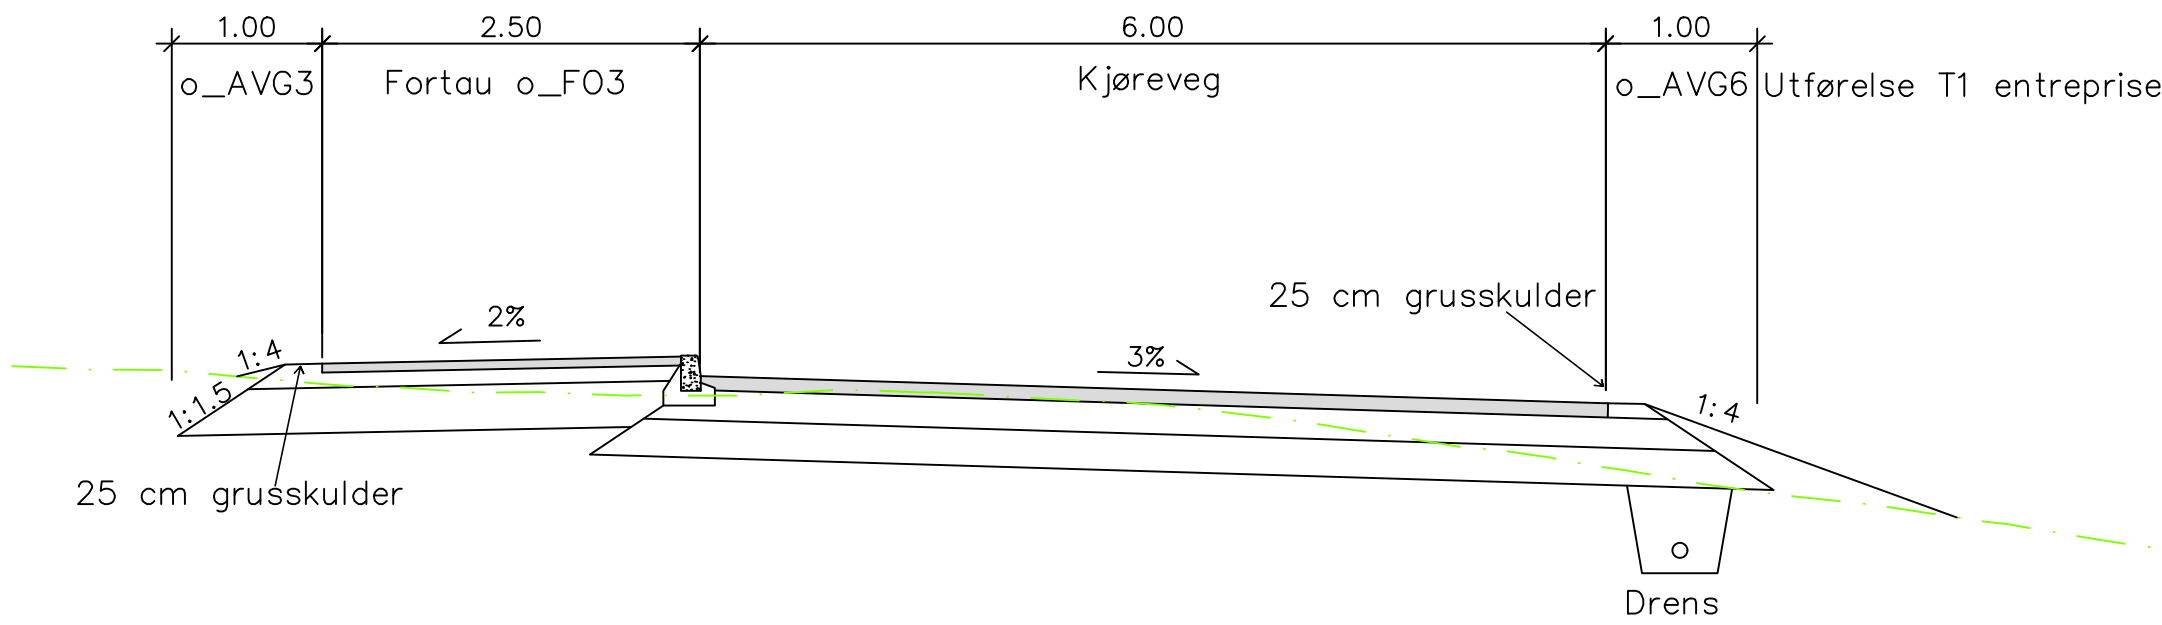


o_GS4 (71 000.sfi)
P30

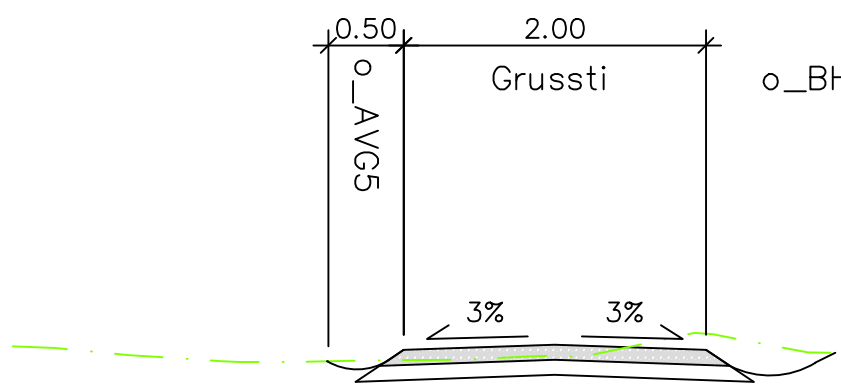

o_SAA1
P60

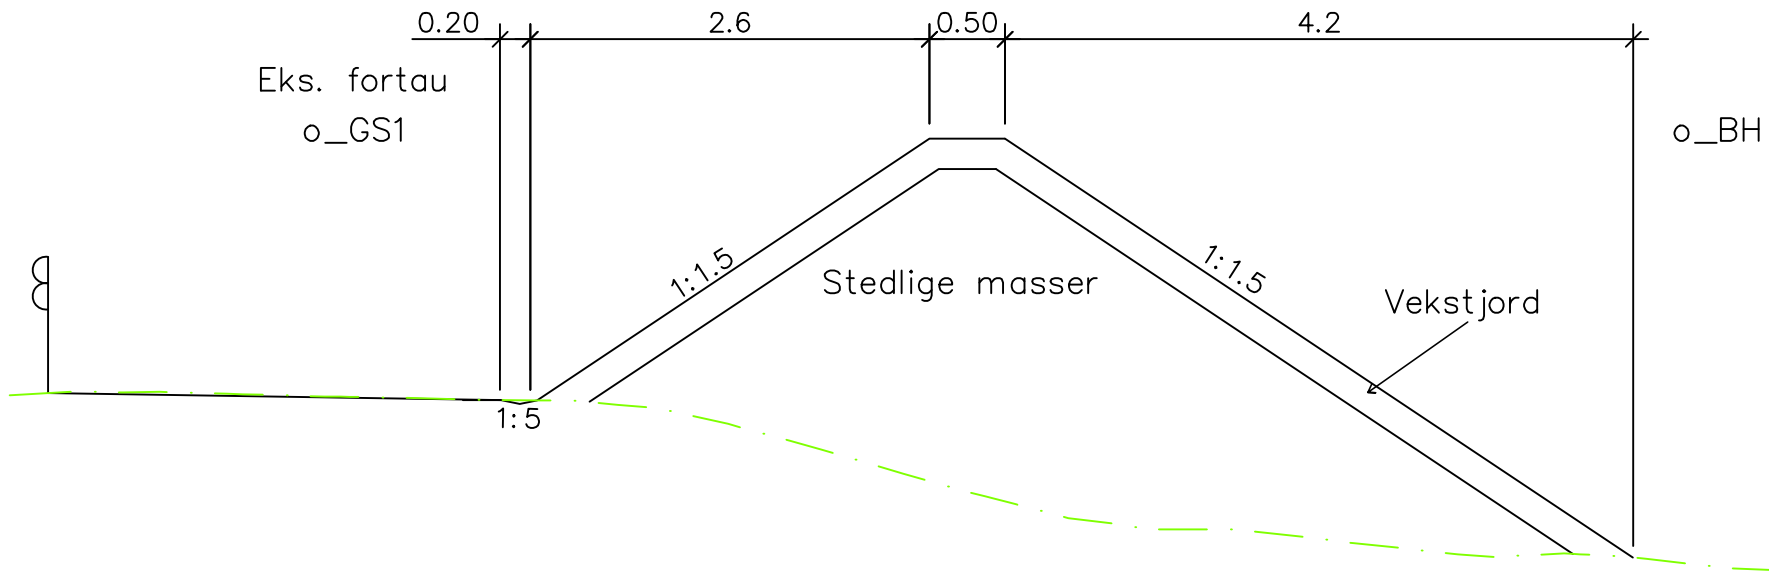

o_GS3 (70 000.sfi)
P50

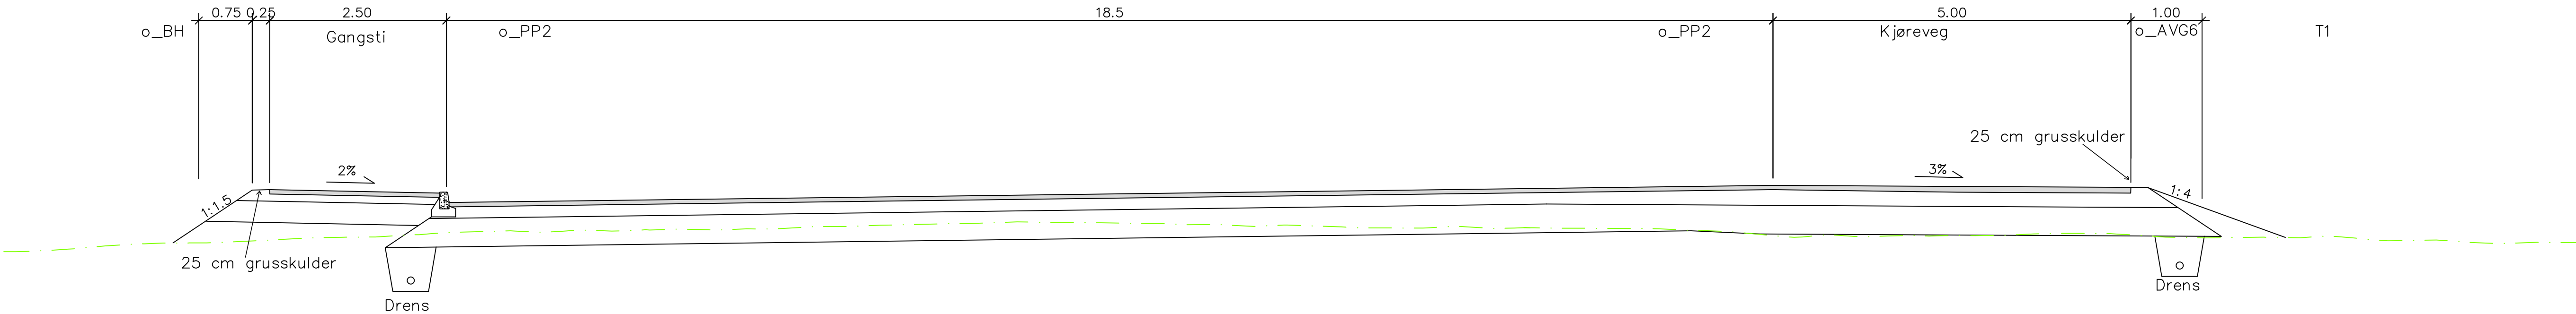

o_V4 (61 000.sfi)
P120

0	Til godkjenning	07.05.2026	TA	TD	TD
Rev.	Revisjonen gjelder	Dato	Tegnet	Kontr.	Godkjent
Koordinat- og høydesystem		EUREF89-UTM32 og NN2000	Målestokk	Dato	07.05.2026
Sveio kommune Sveio Barnehage VVA Veganlegg Normalprofiler			1:50 (A1)	Tegnet	TA
				Kontr.	TD
				Godkjent	TD
Prosjektnr.: 2085			Tegning nr. F02	Revisjon 0	