
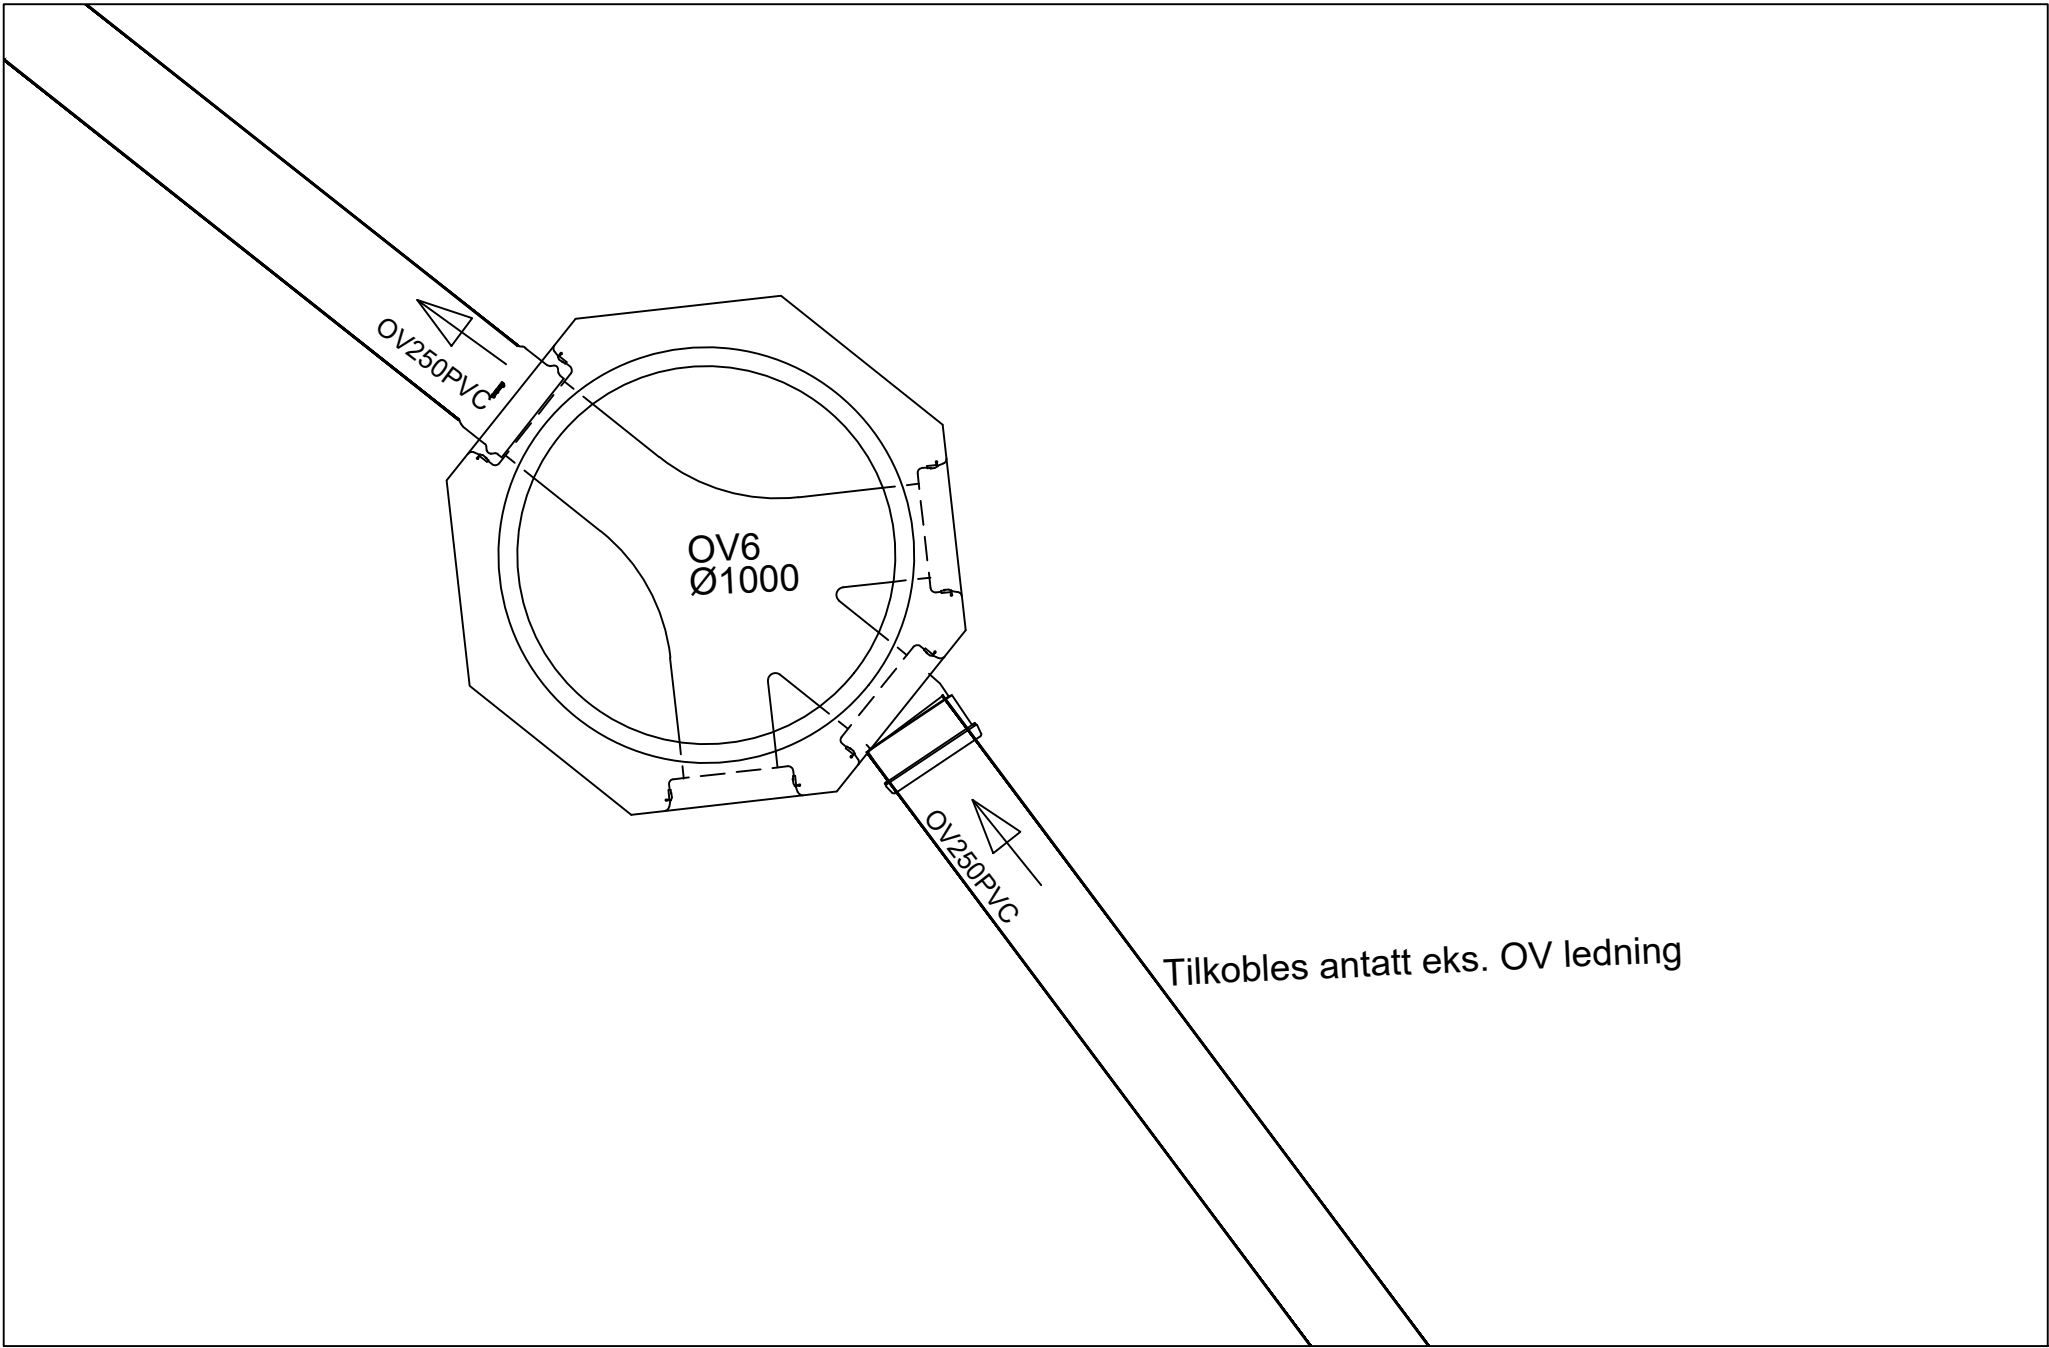
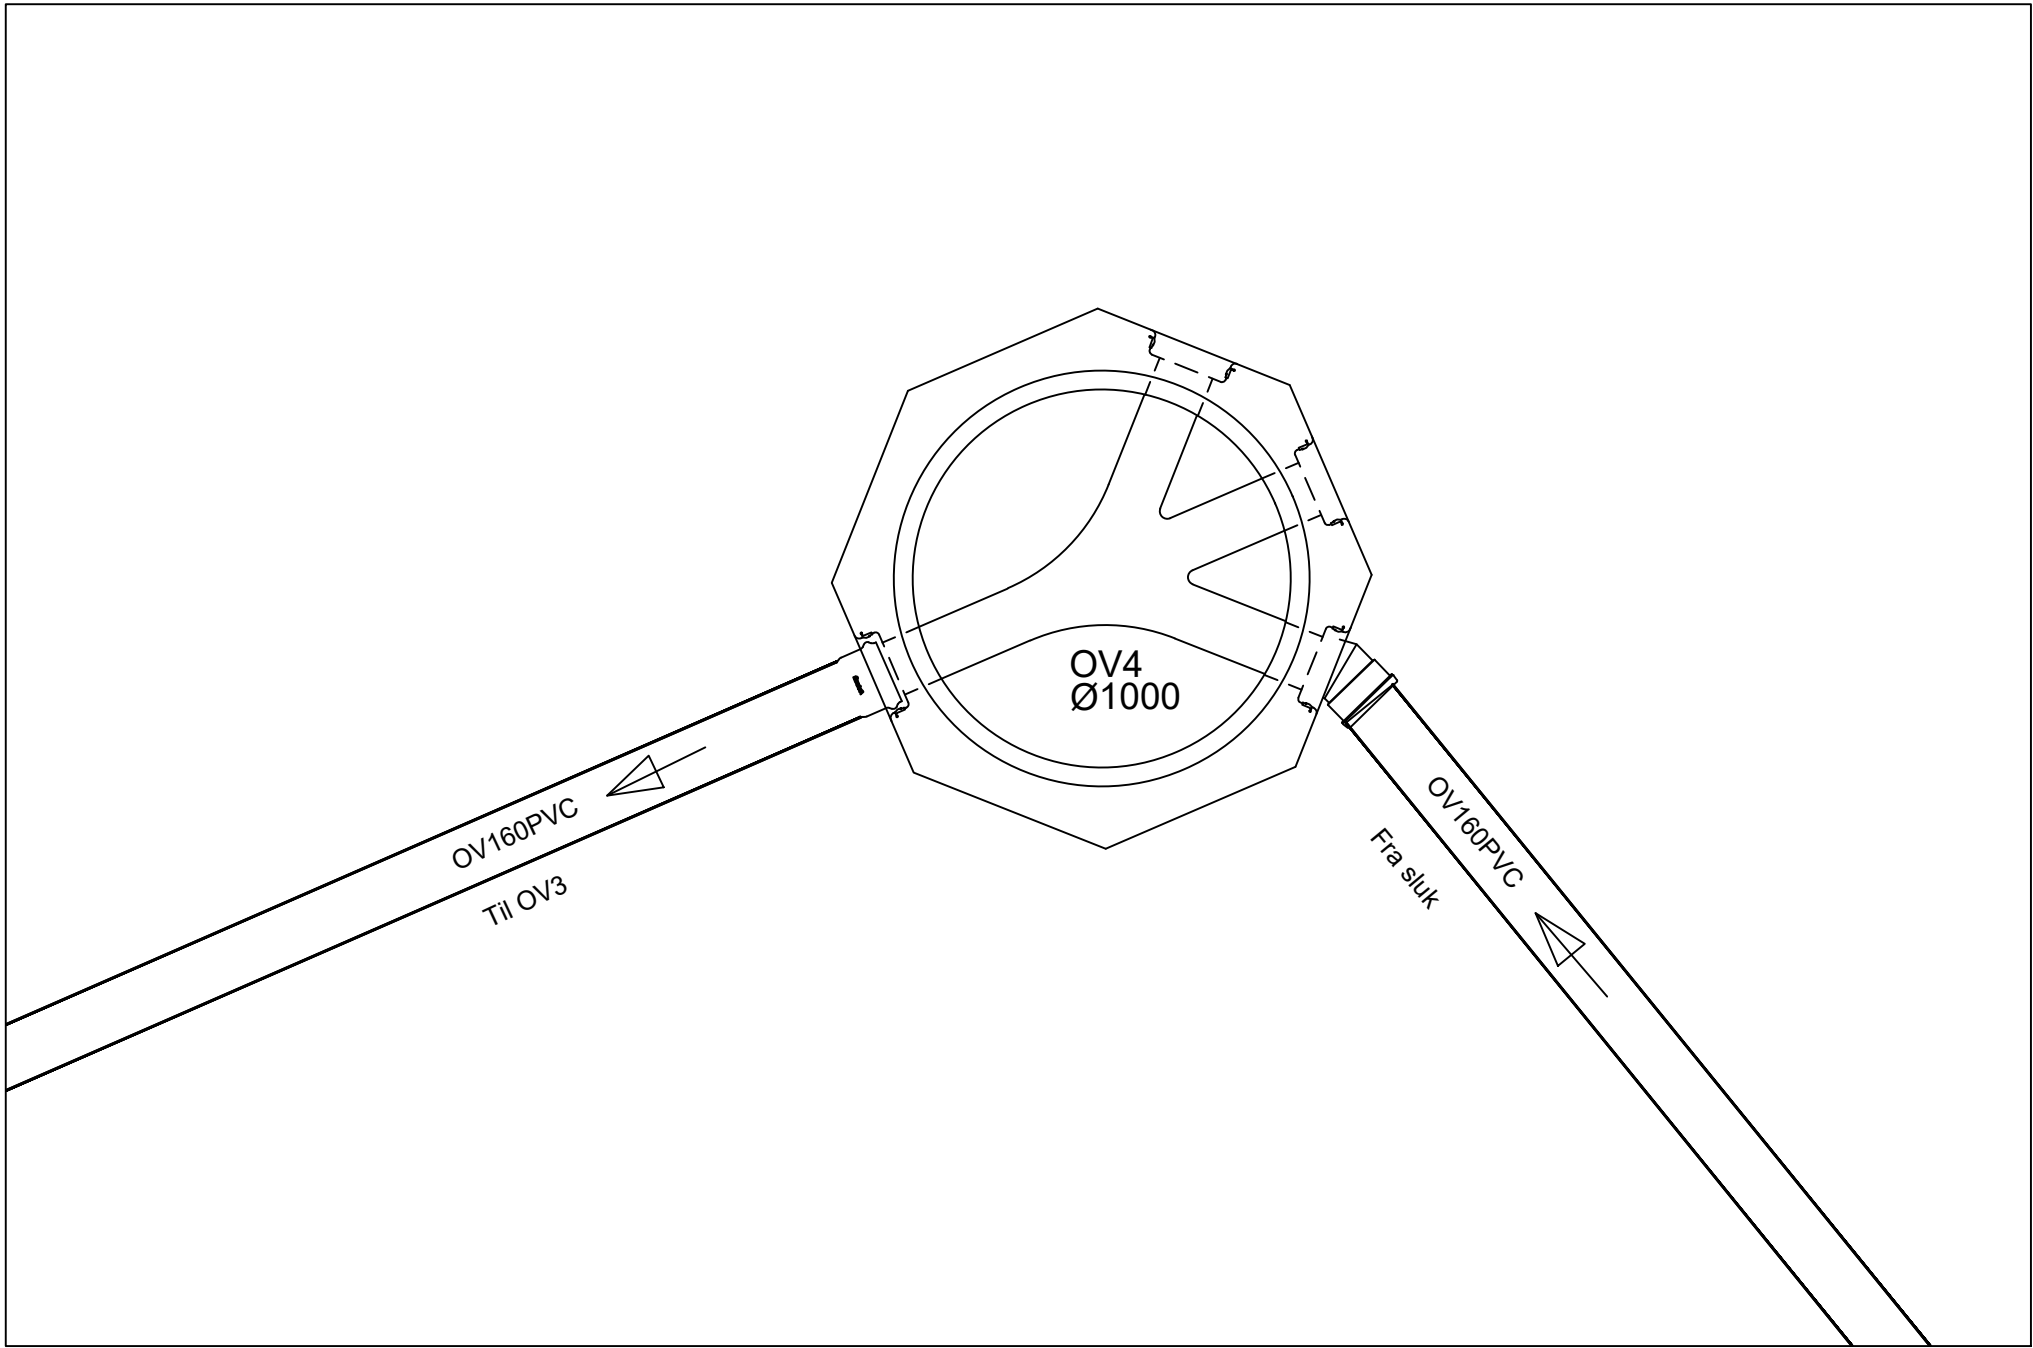
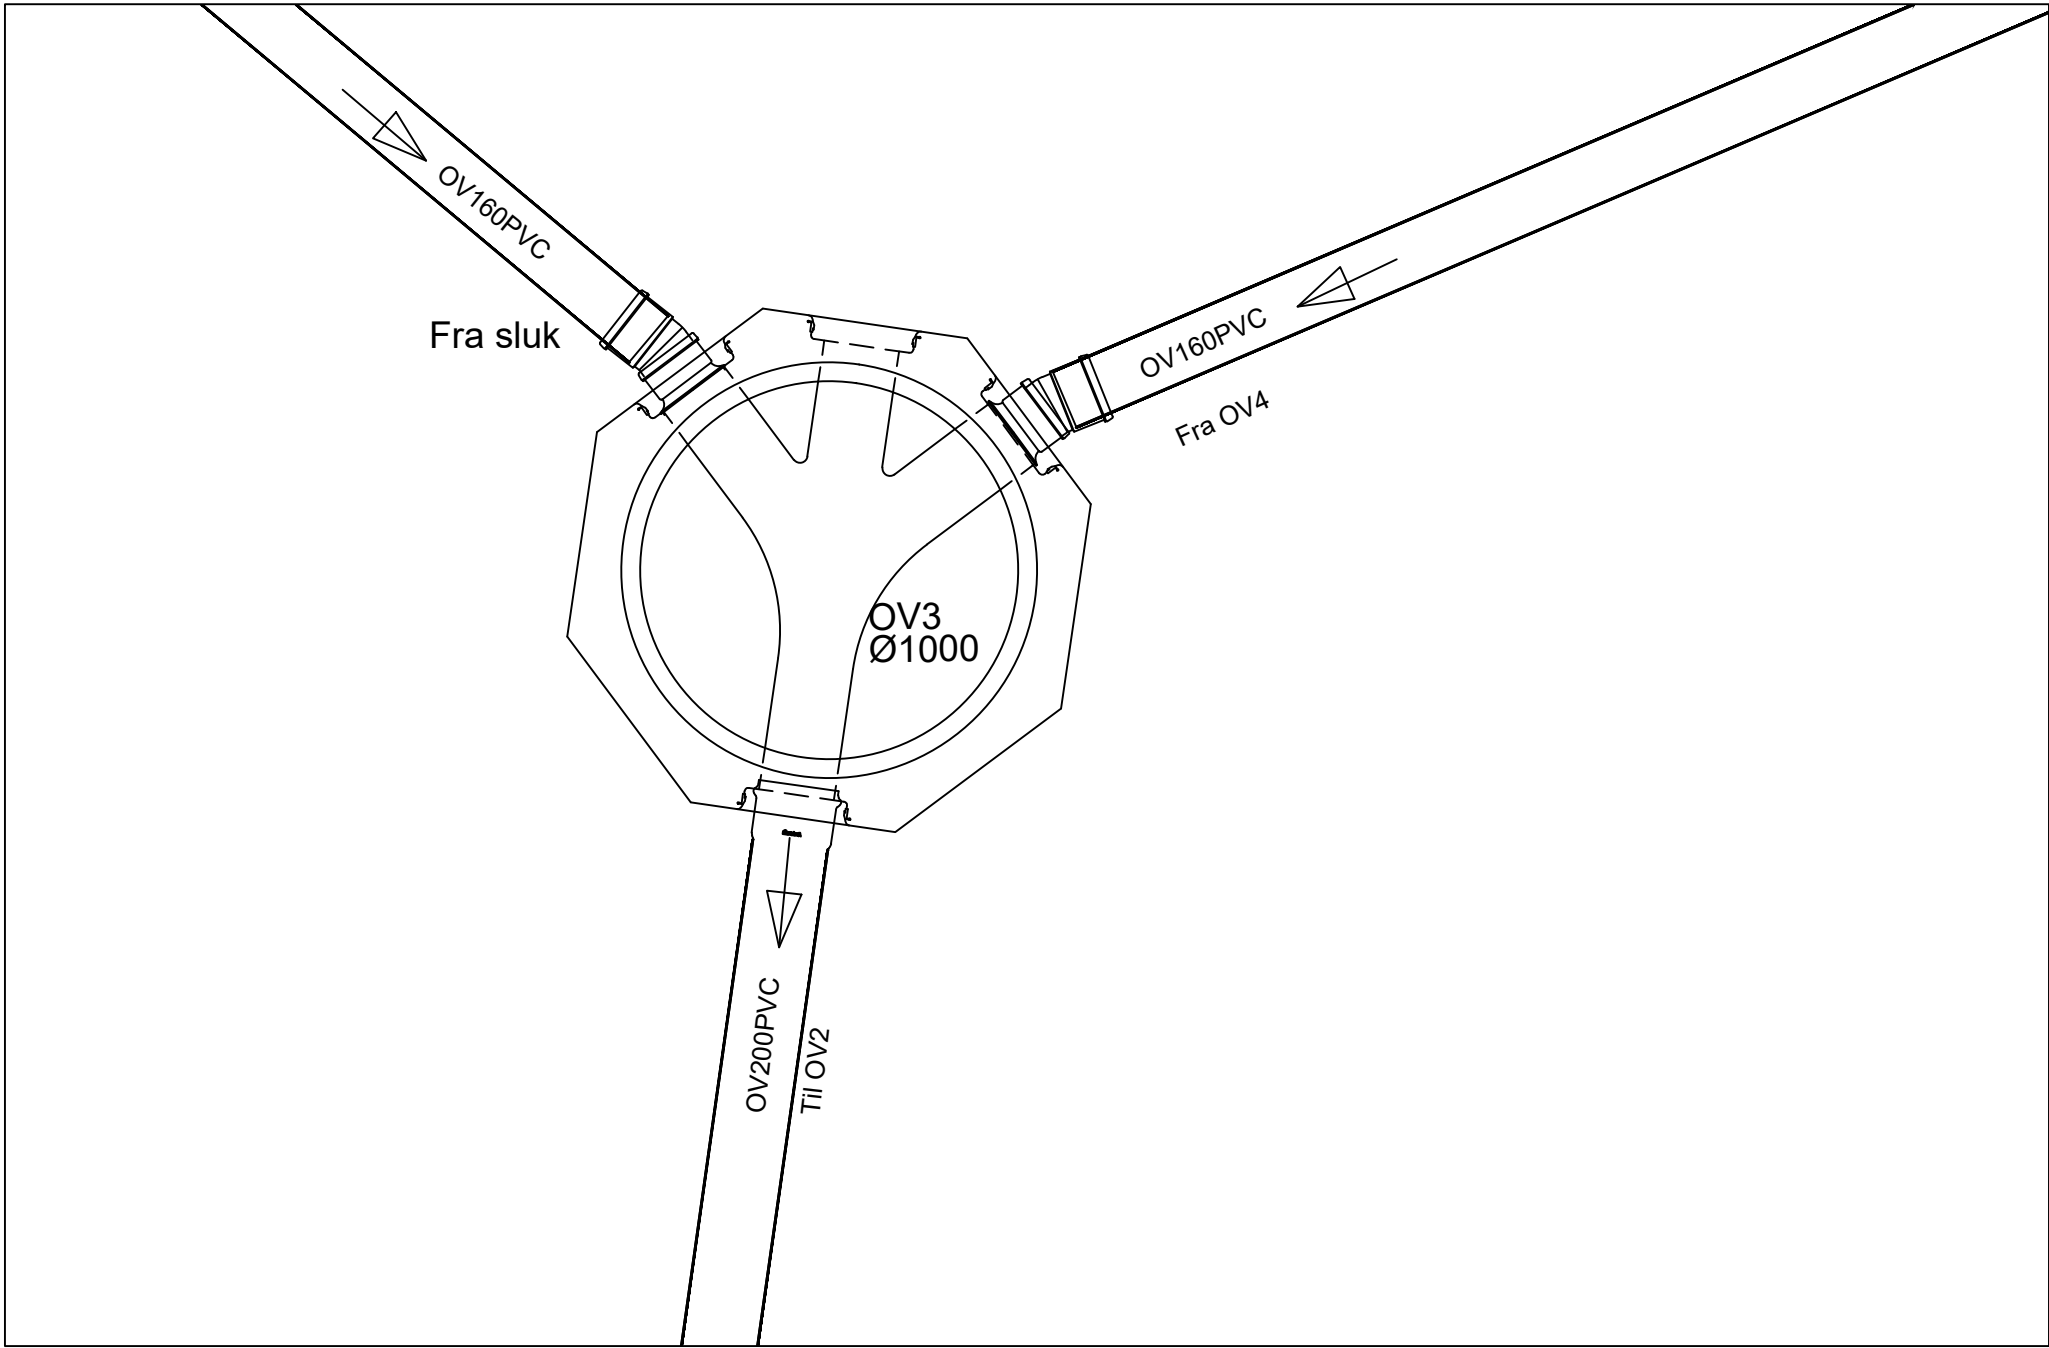
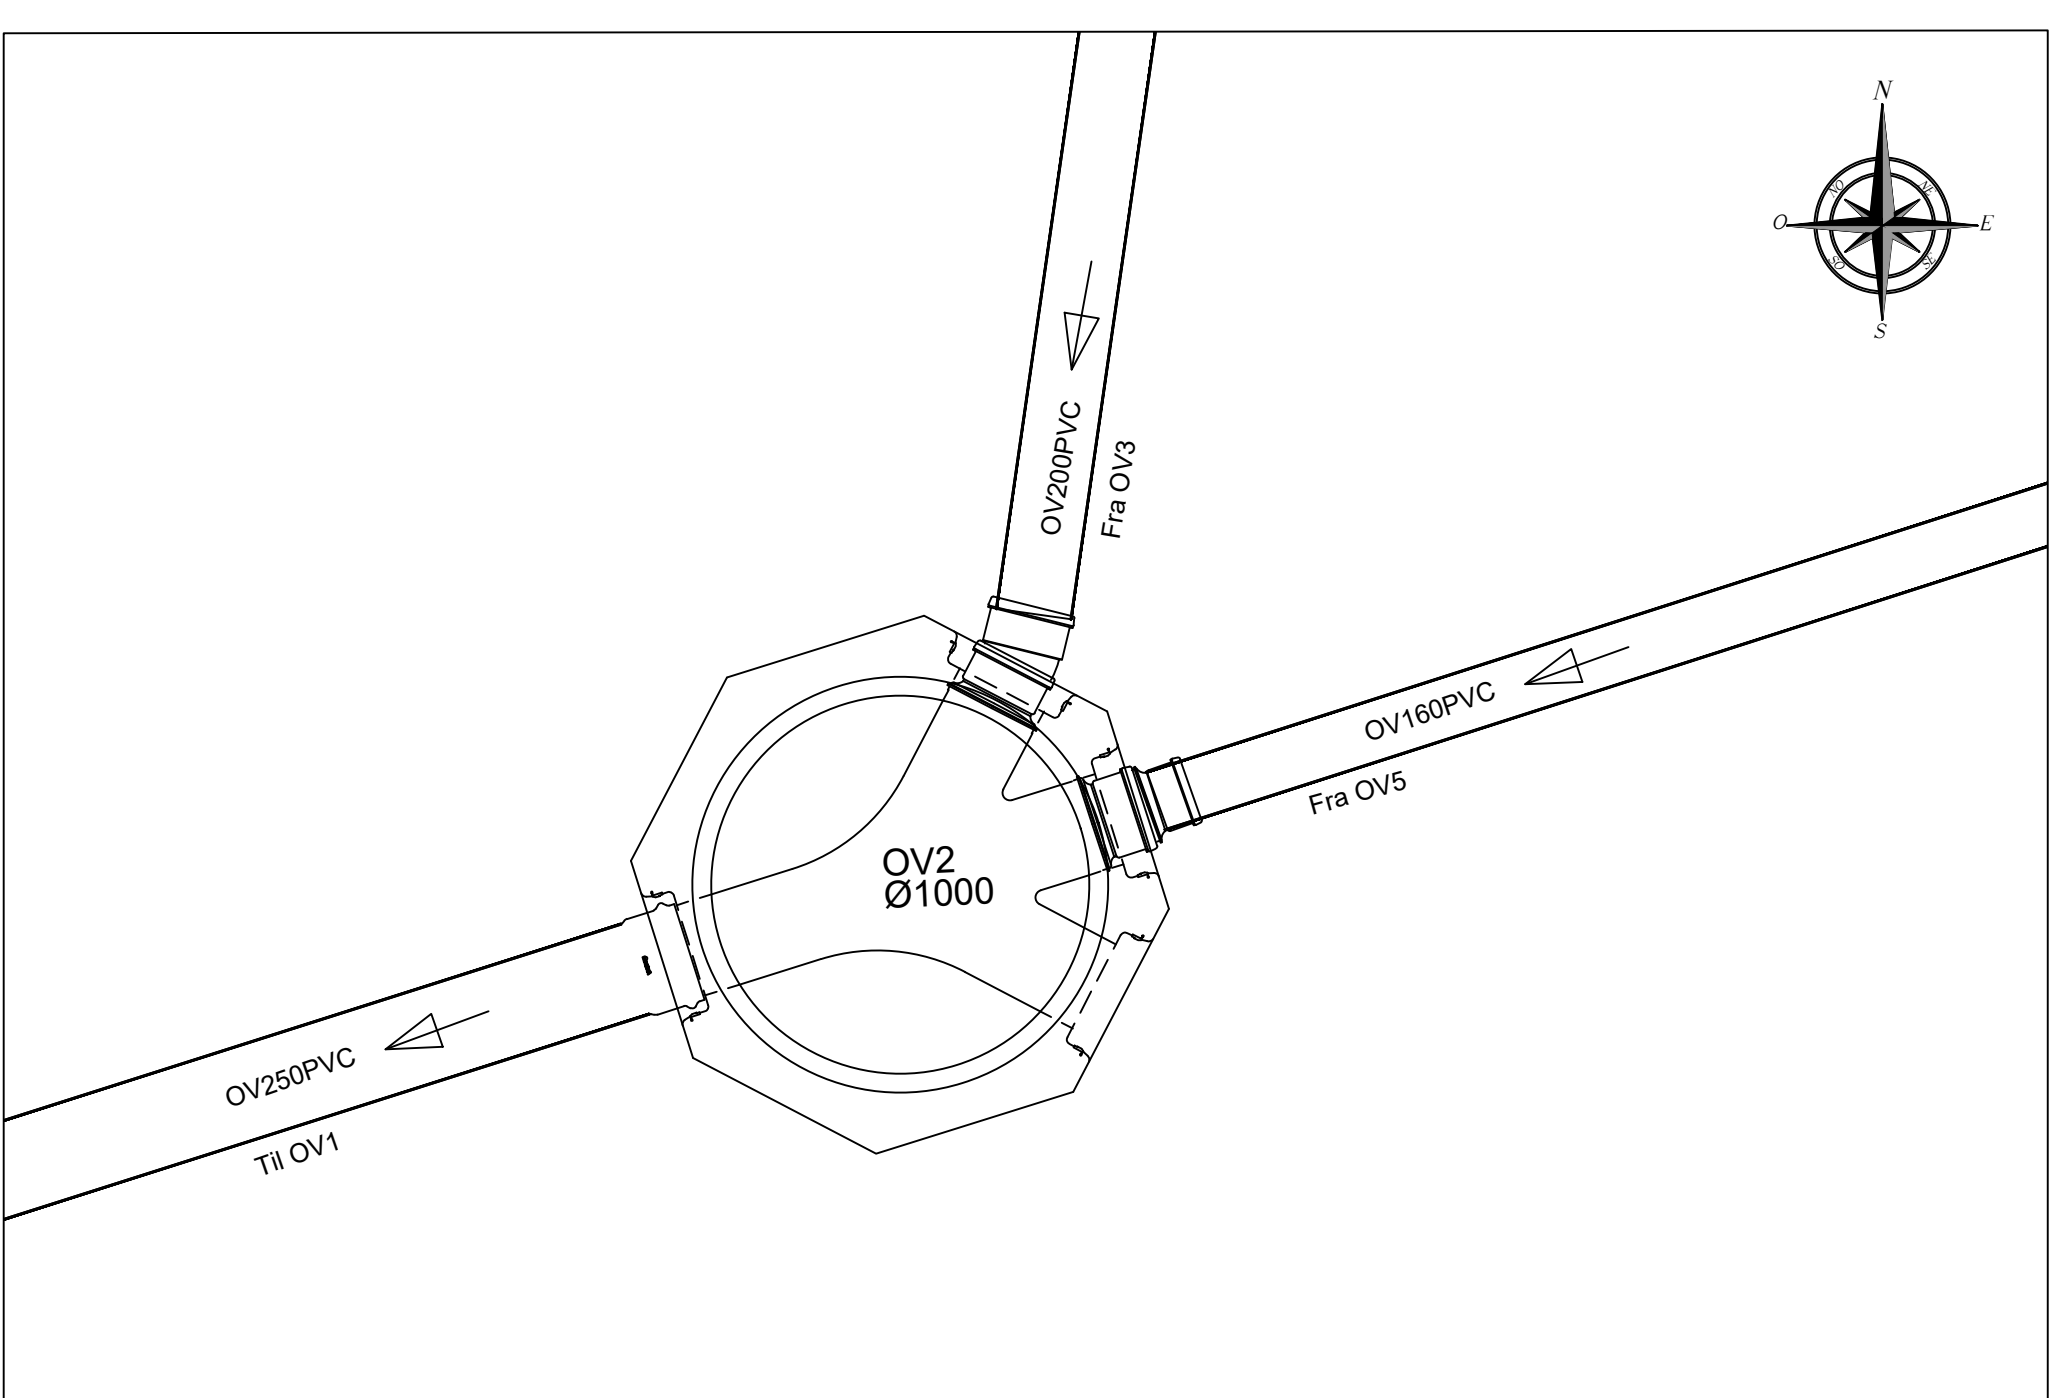
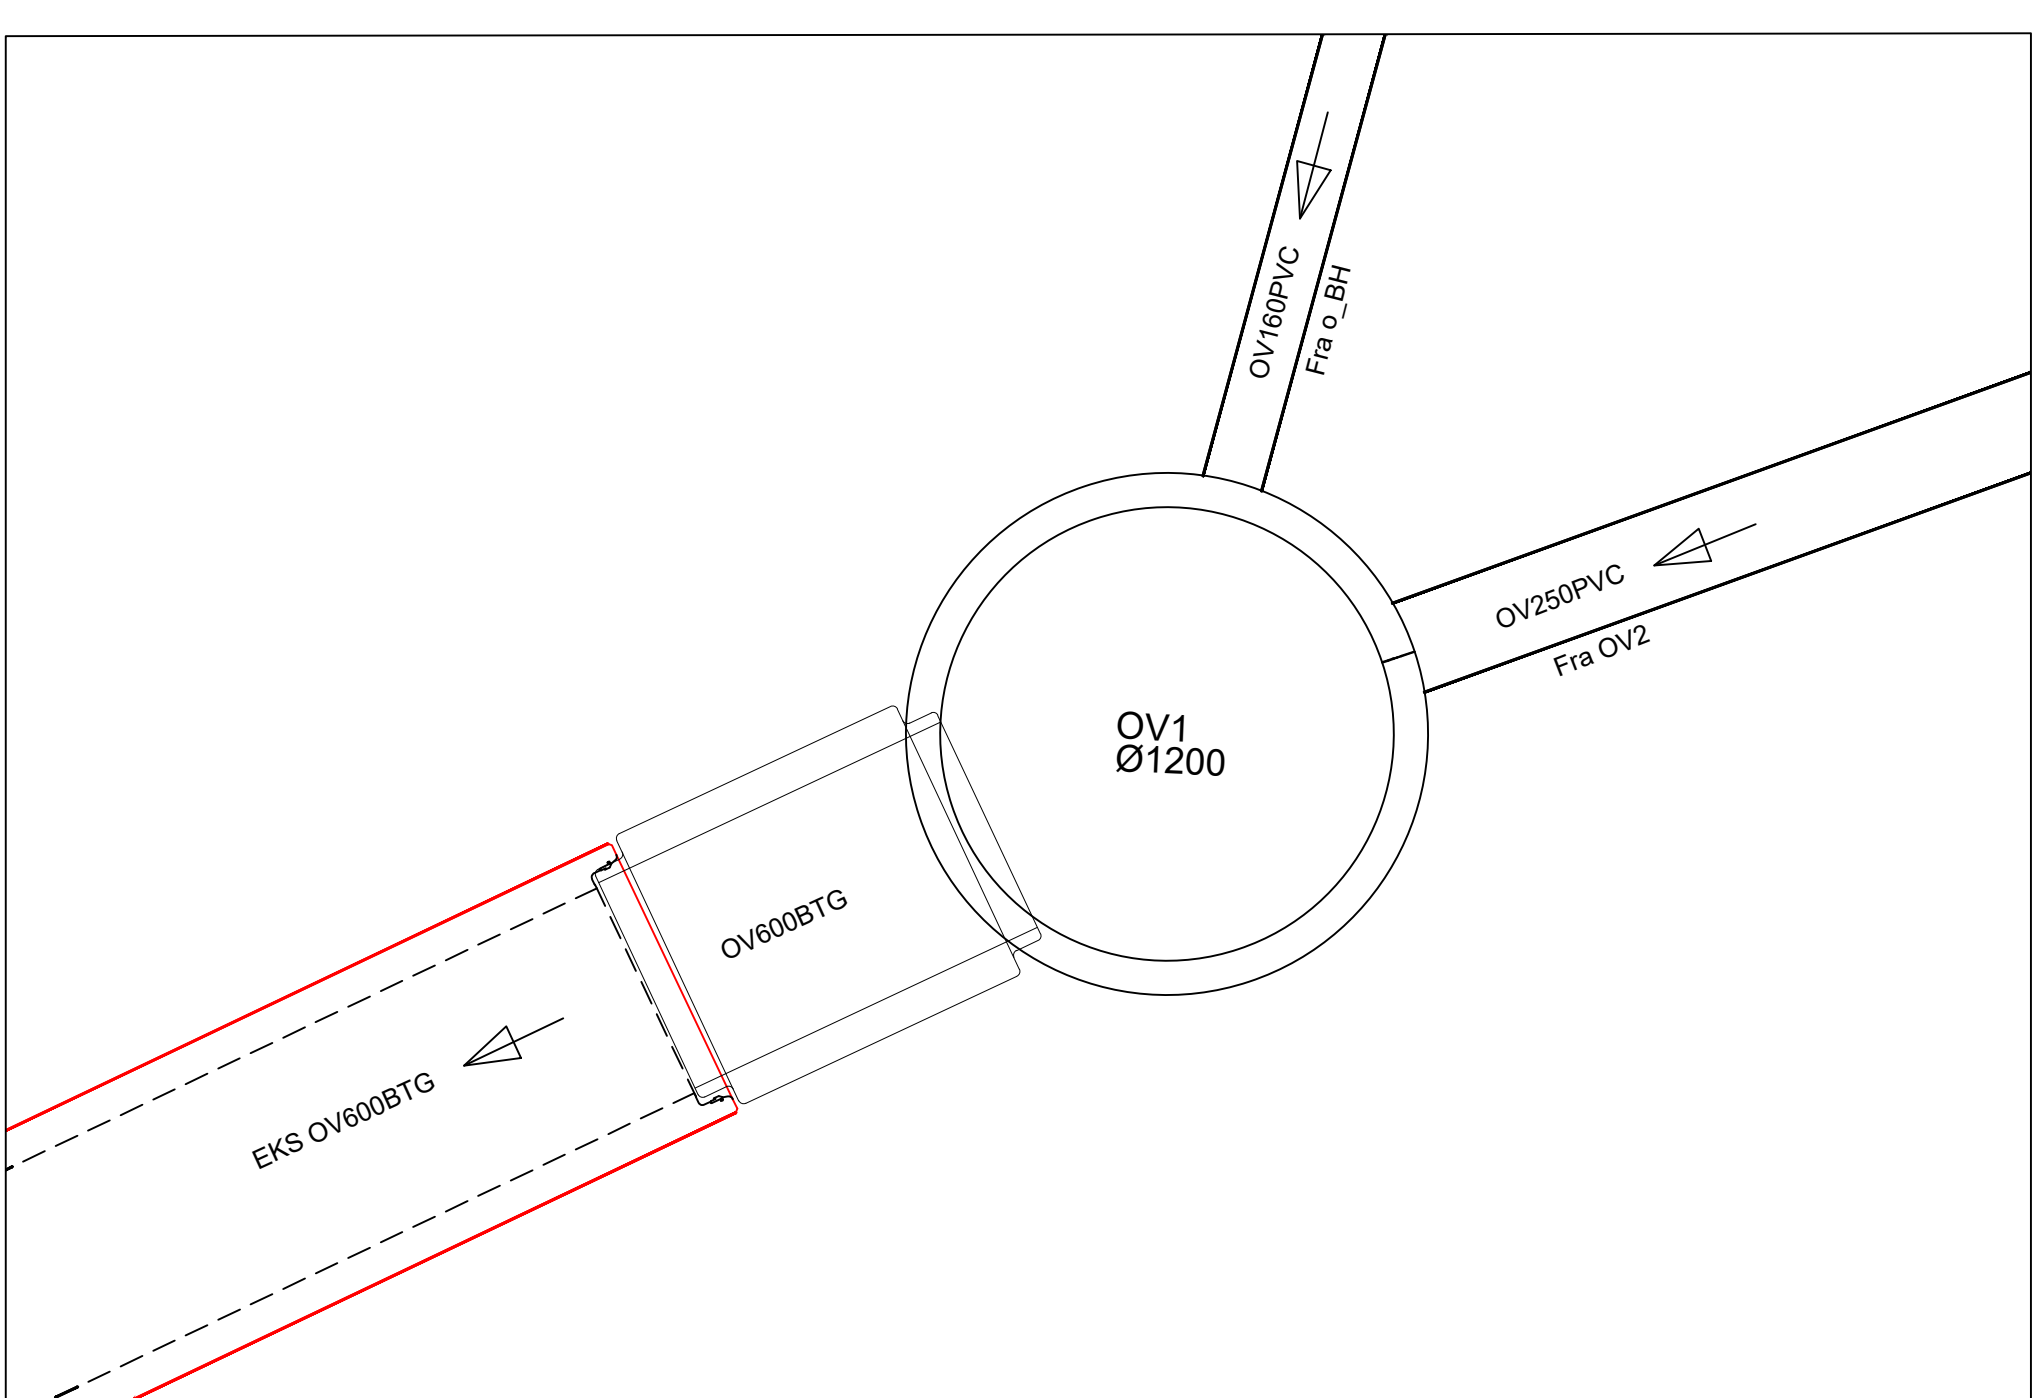


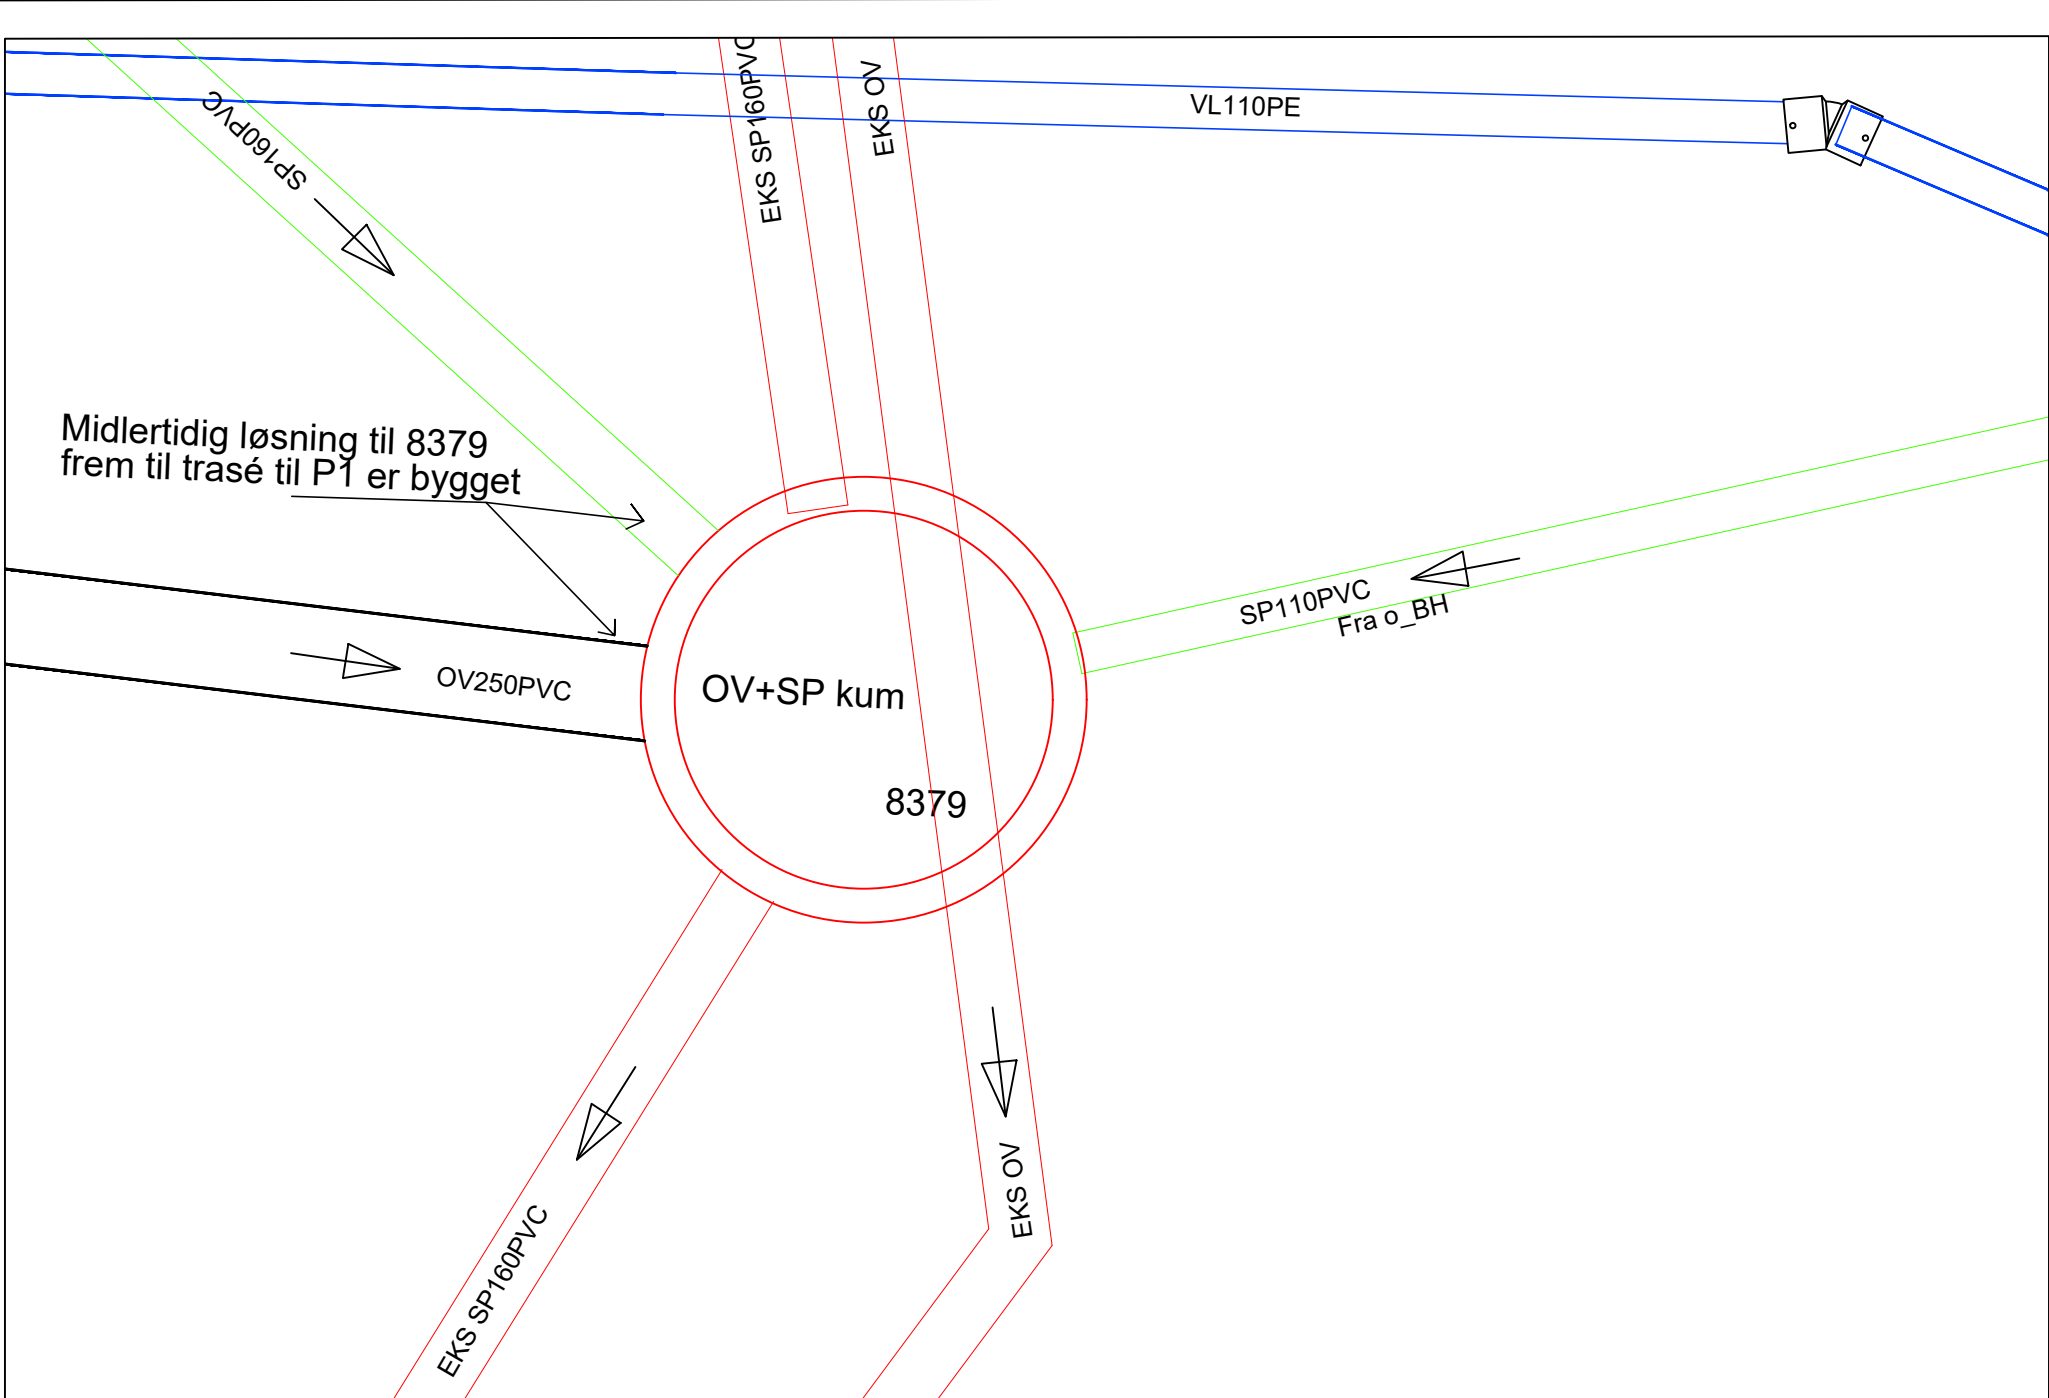

0	Til godkjenning	07.05.2026	TA	TD	TD
Rev.	Revisjonen gjelder	Dato	Tegnet	Kontr.	Godkjent
Koordinat- og høydesystem EUREF89-UTM32 og NN2000			Målestokk 1:20 (A1)	Dato	07.05.2026
Sveio kommune Sveio Barnehage VVA VA Anlegg Kumskisser Sveio Barnehage og T1				Tegnet	TA
				Kontr.	TD
				Godkjent	TD
			Prosjektnr.: 2085	Tegning nr. H24	Rev. 0