



NR	Punktliste vannkum V3	Dimensjon	Antall
1	Konsoll forankring	150	1
2	Kombikryss 4-veis m serviceventil	150	1
3	Brannventil med Sandnesplugg	100	1
4	Flensemuffe PE med krage	160	1
5	Blindflens	150	2
6	Avløp sendes til OV5	200	1
7	Elektromuffe	110	1
8	Reduksjonsflens fra 150 til 110	150-110	1
9	Flensemuffe PE med krage	110	1
10	Kjørestærkt lokk i flytende ramme	650	1
11	Kjegle sentrisk hull	1600	1
12	KUMBUNN h=1080	1600	1
13	Pakninger i kumvegg	160	1
14	Pakninger i kumvegg	110	1
15	Iso lokk	650	1

Flettelse i anleggstiden

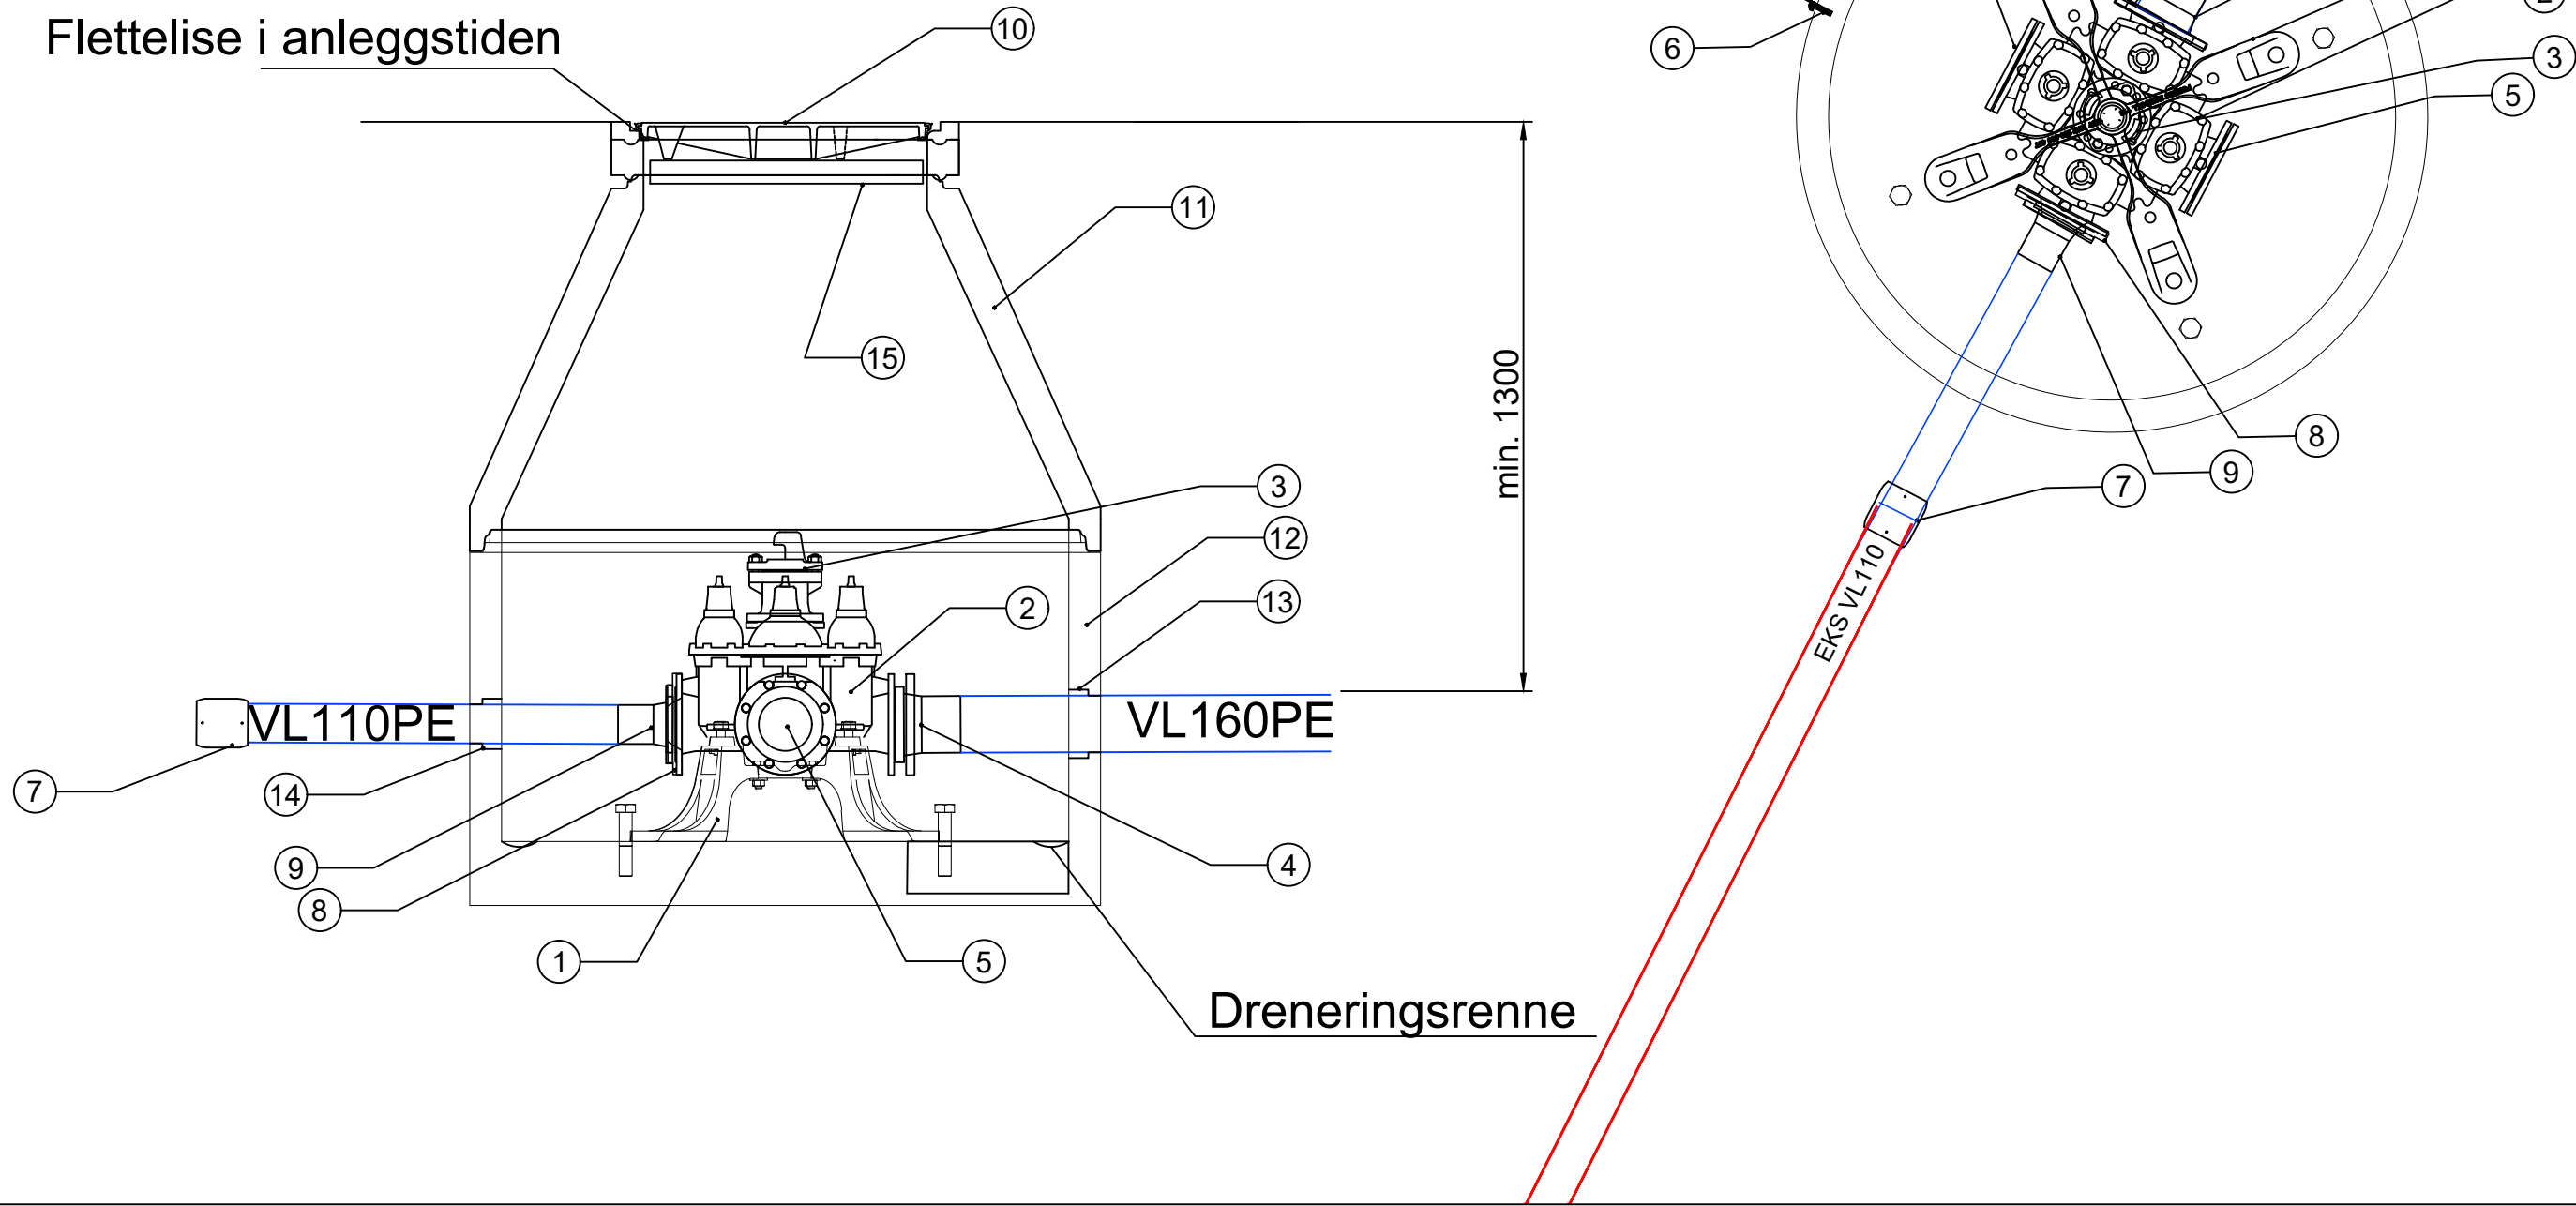


NR	Punktliste vannkum 10703	Dimensjon	Antall
1	Flensemuffe PE med krage	160	2
2	Elektromuffe	160	1
3	Pakninger i kumvegg	160	2

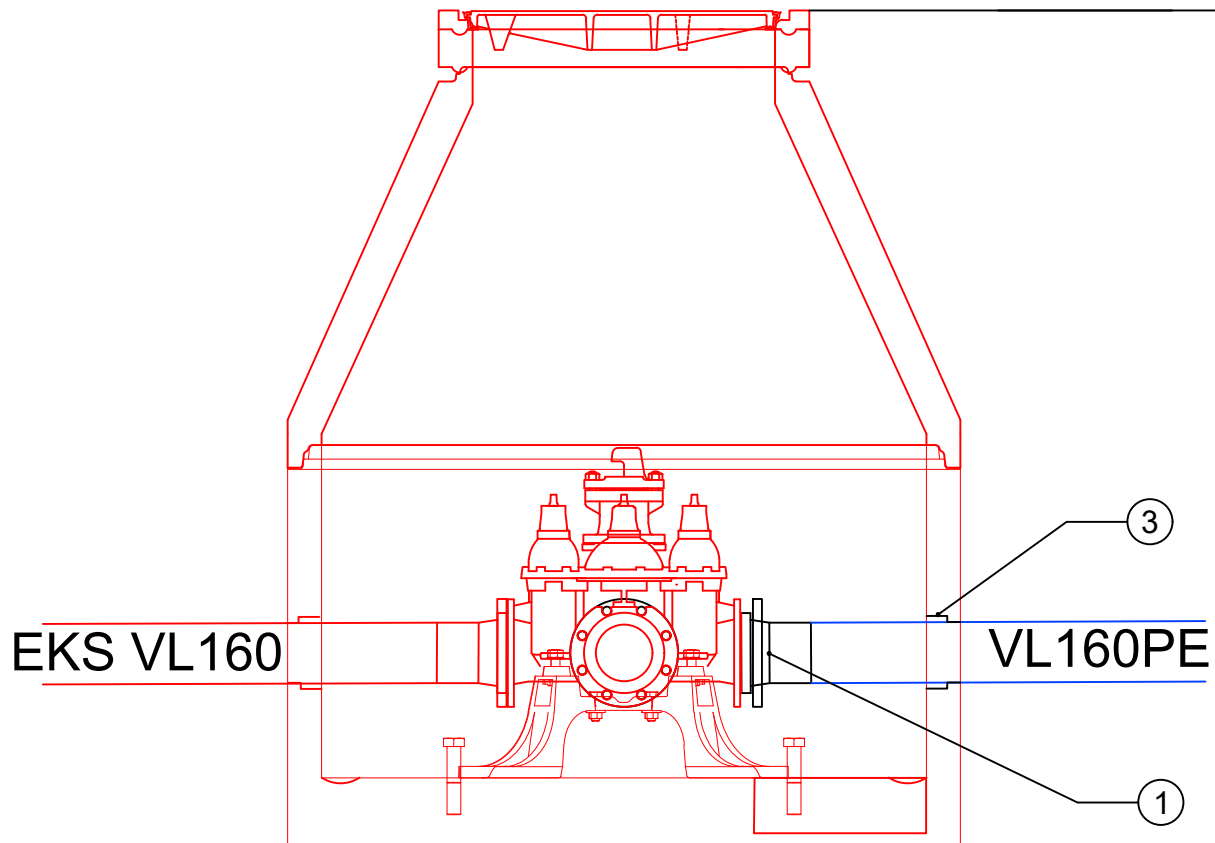

NR	Punktliste vannkum V4	Dimensjon	Antall
1	Konsoll forankring	150	1
2	Kombikryss 4-veis m serviceventil	150	1
3	Brannventil med Sandnesplugg	100	1
4	Flensemuffe PE med krage	160	1
5	Blindflens	150	3
6	Avløp sendes OV250/Grøft 5	200	1
7	Elektromuffe	160	1
10	Kjørestærkt lokk i flytende ramme	650	1
11	Kjegle sentrisk hull	1600	1
12	KUMBUNN h=1080	1600	1
13	Pakninger i kumvegg	160	1
14	Iso lokk	650	1

Flettelse i anleggstiden

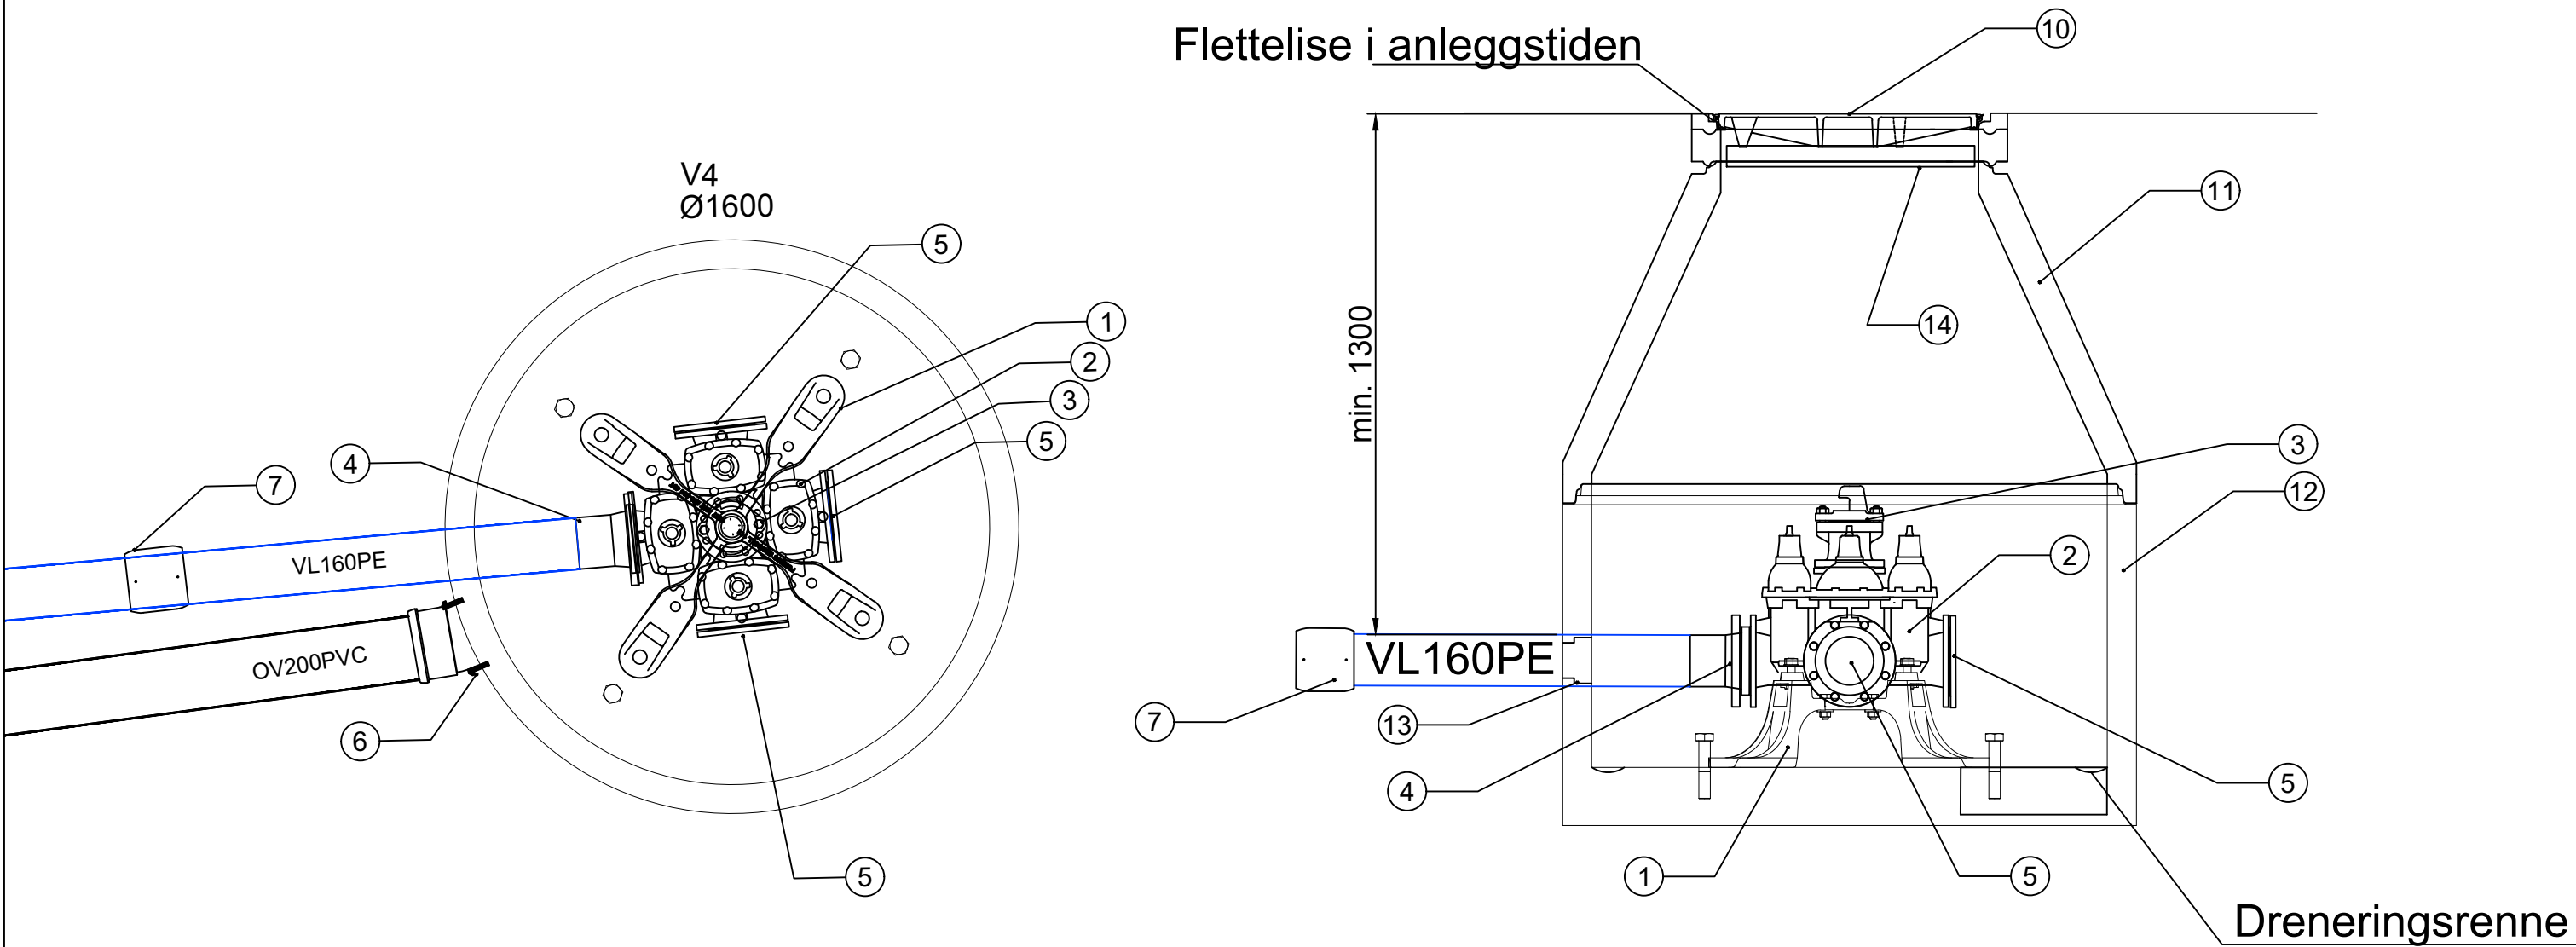

0	Til godkjenning	07.05.2026	TA	TD	TD
Rev.	Revisjonen gjelder	Dato	Tegnet	Kontr.	Godkjent
Koordinat- og høydesystem		EUREF89-UTM32 og NN2000	Målestokk	Dato	07.05.2026
Sveio kommune			1:20 (A1)	Tegnet	TA
Sveio Barnehage VVA				Kontr.	TD
VA Anlegg				Godkjent	TD
Kumskisser Oppgradering Vann			Prosjektnr.: 2085	Tegning nr. H25	Rev. 0