

JESPERUD ROMBESKRIVELSE

21.05.2026

FARGE- OG MATERIALPALETT

INSPIRASJON OG KVALITETER FRA STEDET



Solid og forseiggjort amfitrapp i granitt



Designlampe i taket i styrerommet



Norsk designklassiker i syrerommet - Siestastolen i rødbrunt skinn




Tydelig identitet med sterk fargebruk og gjenkjennelig fasadeuttrykk



Bruk av naturmaterialer og perlepanel som innvendig kledning


FARGE- OG MATERIALPALETT

PLAN 1 SØKNAD

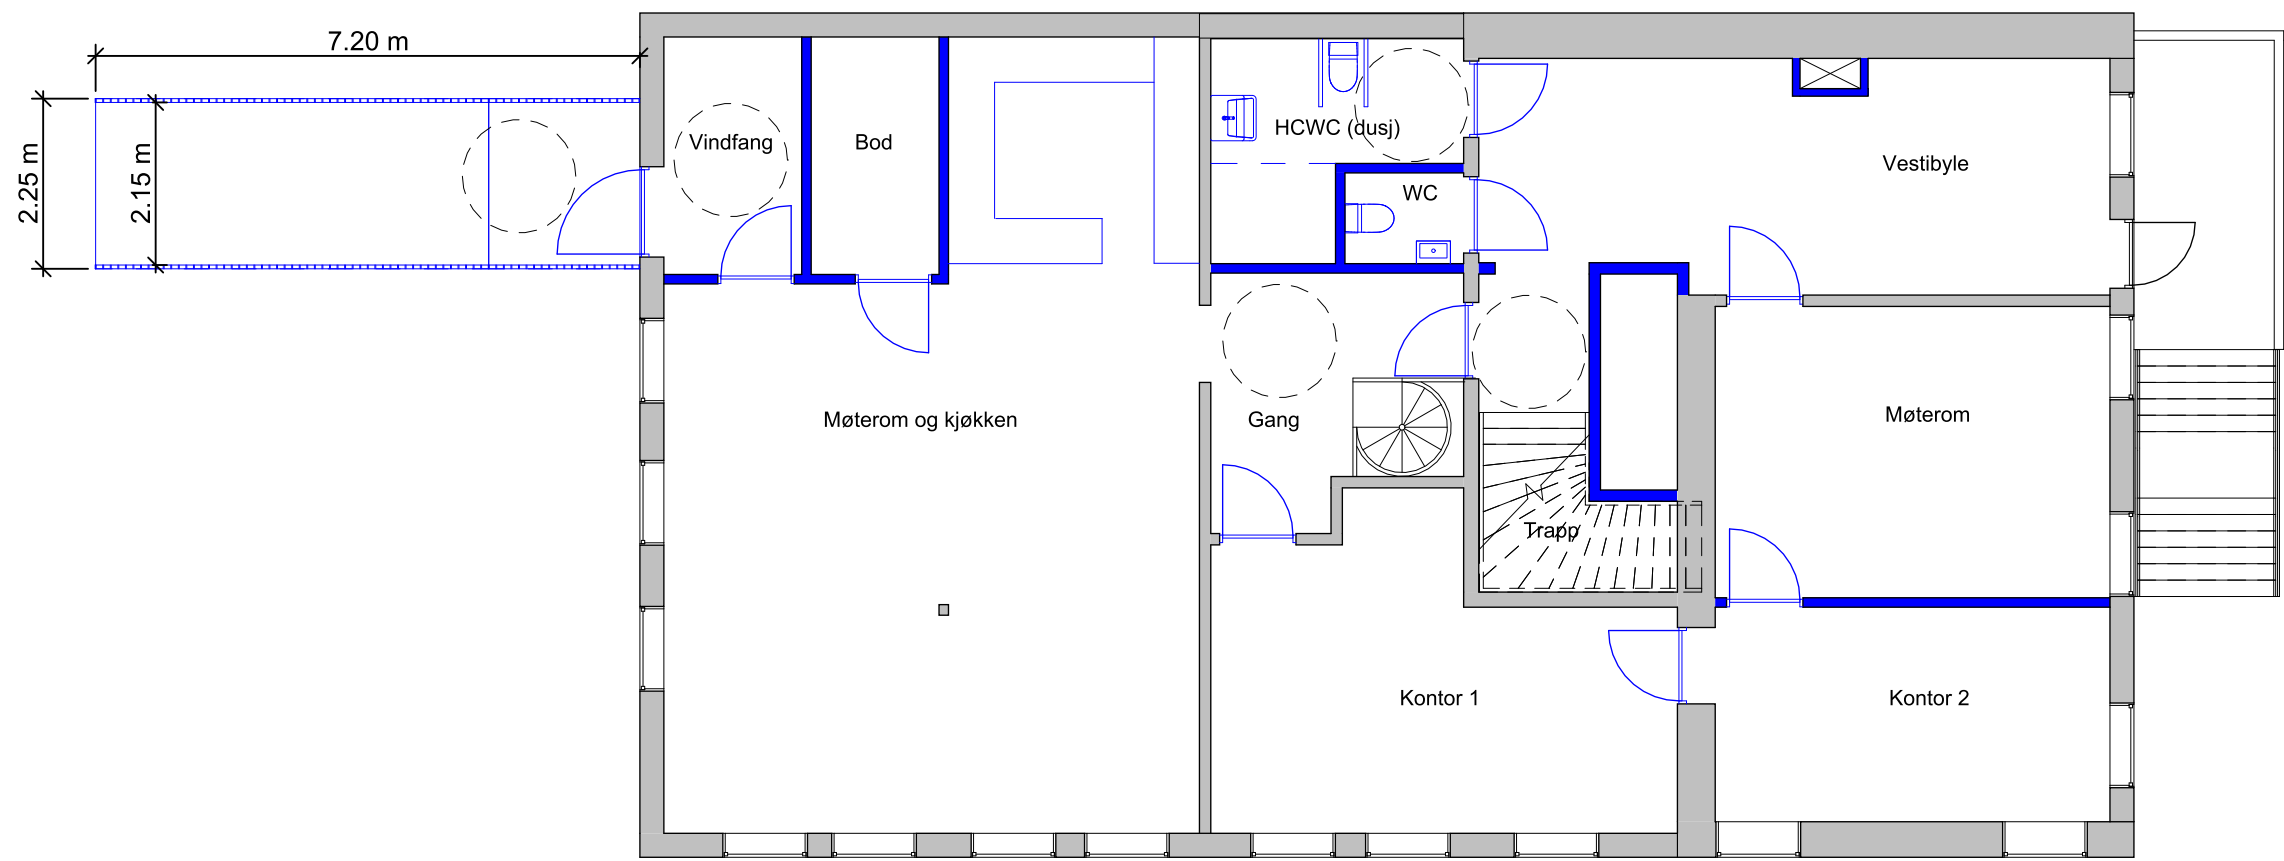

FARGE- OG MATERIALPALETT

MÅLSATT PLAN 1:50

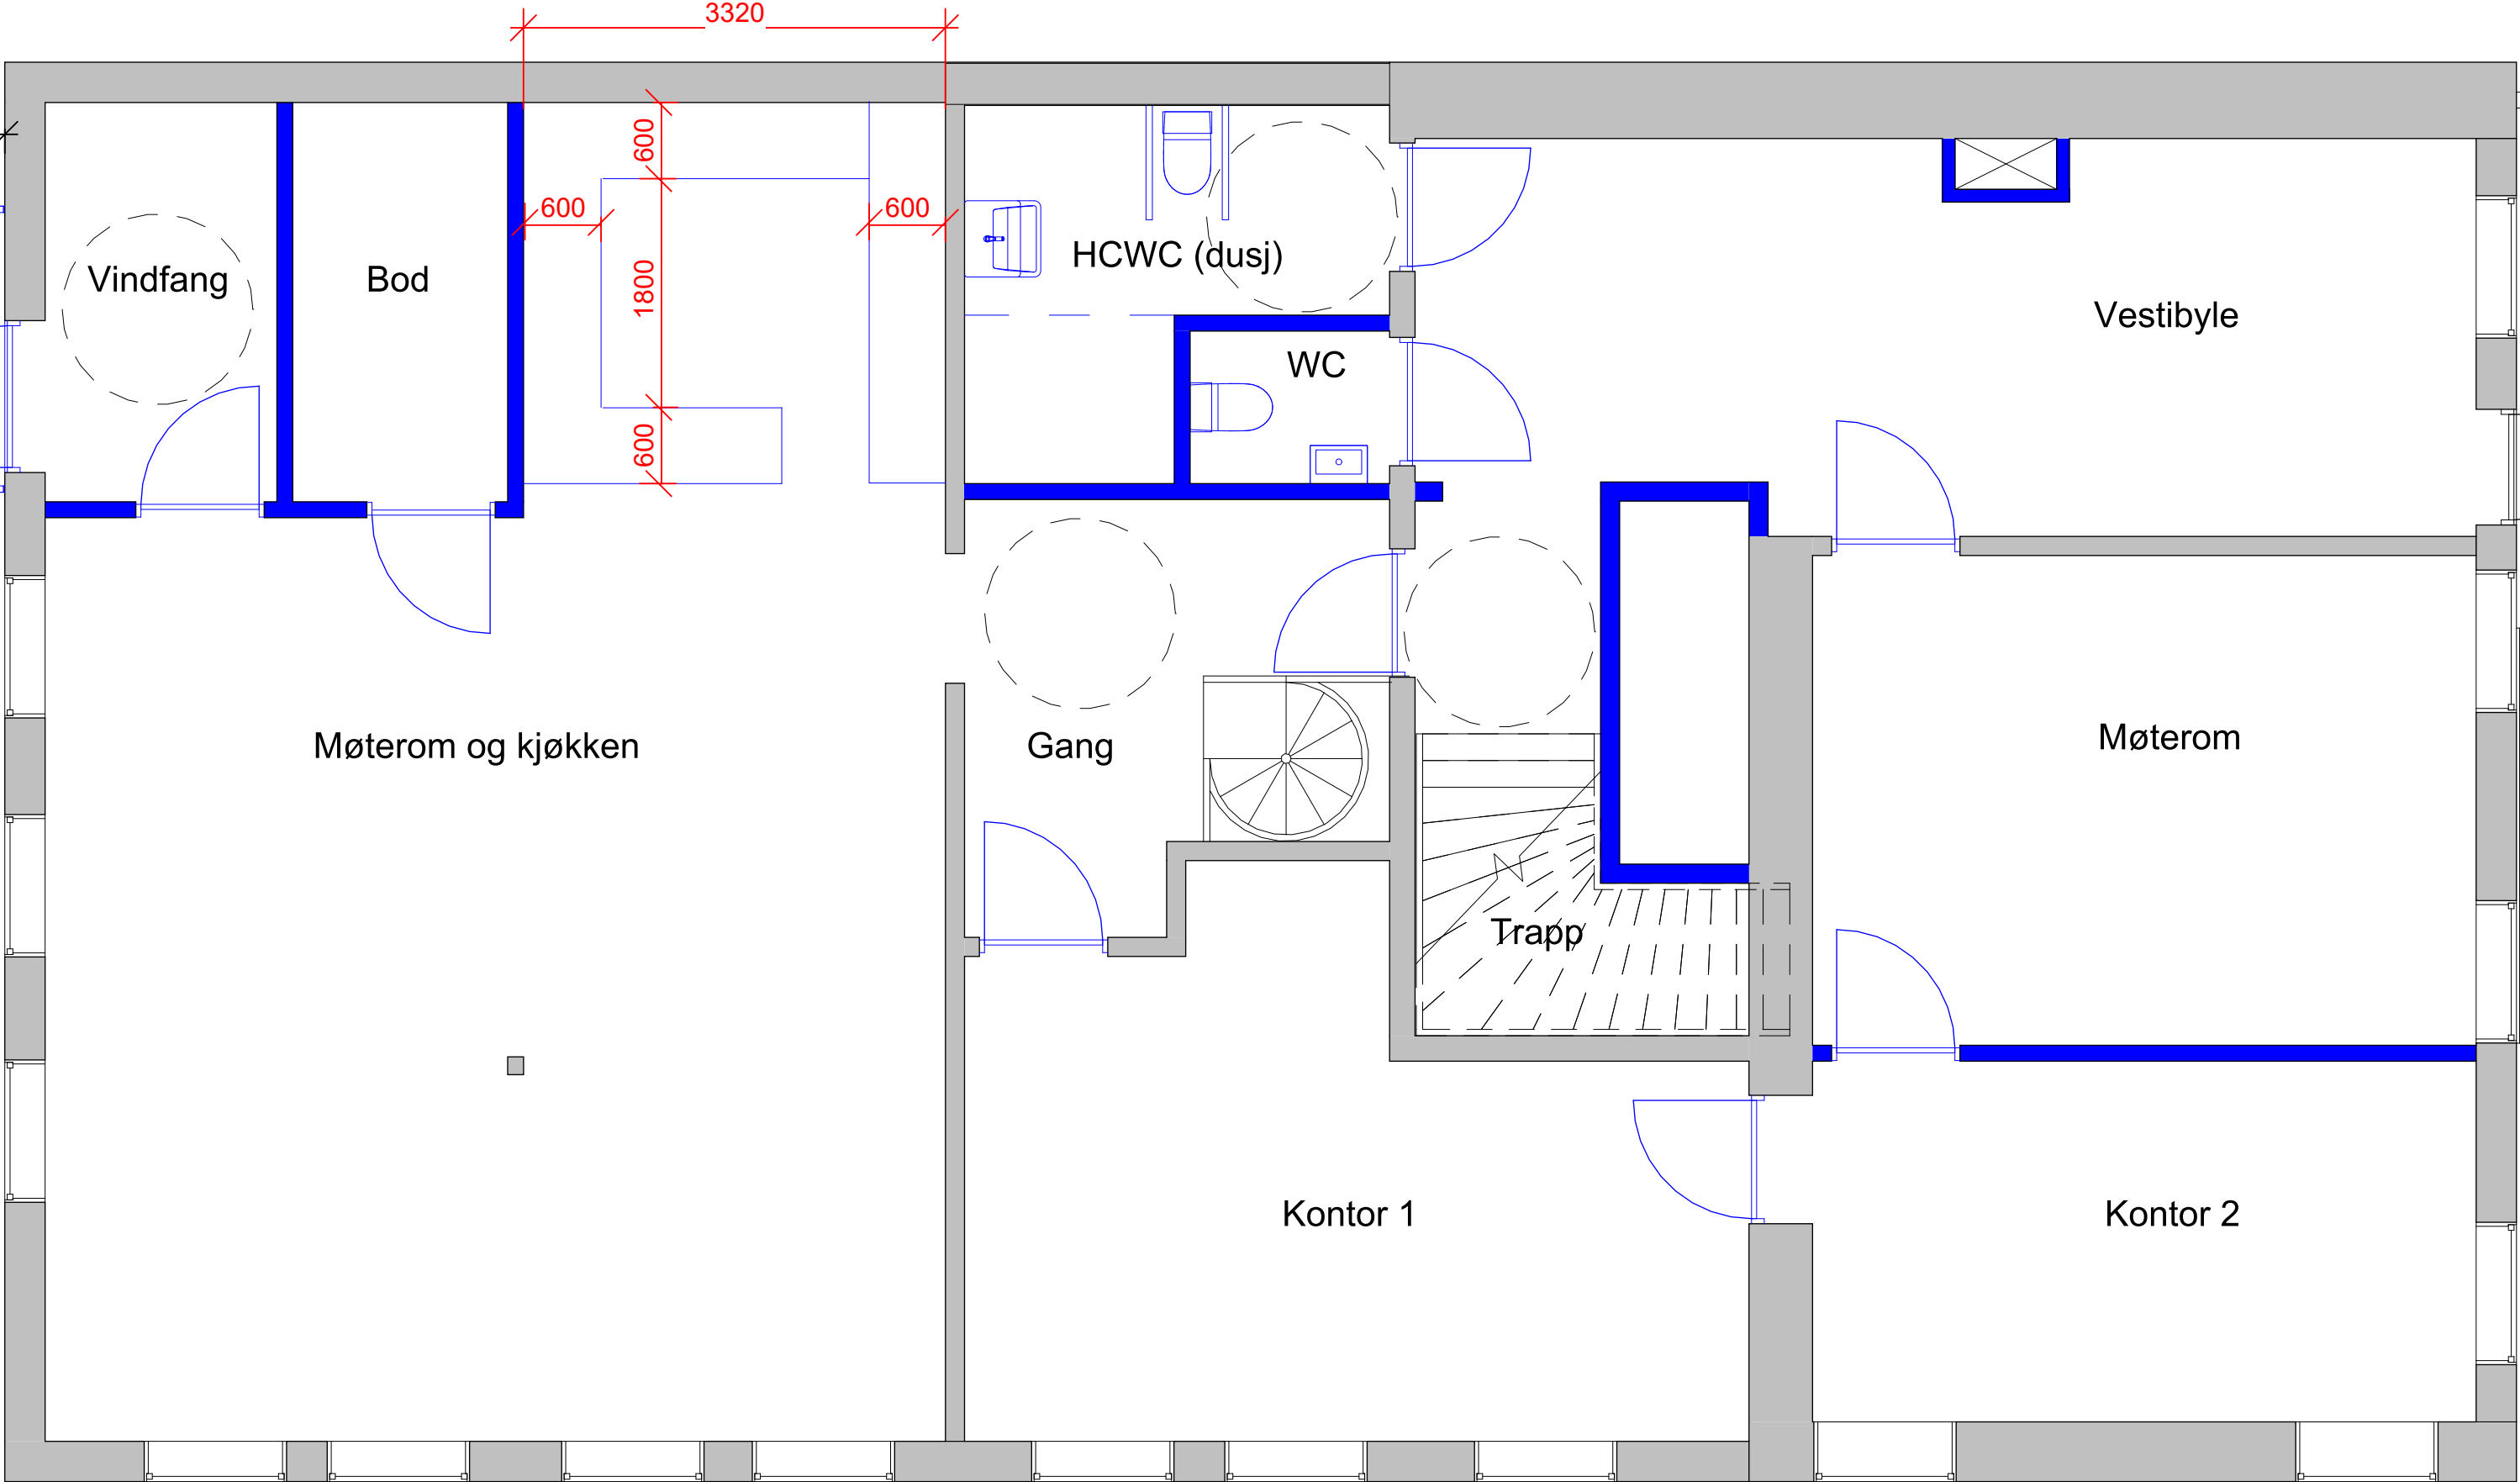

FARGE- OG MATERIALPALETT
SKISSE OVERFLATER OG MØBLERING




- A1 -aksentfarge NCS S 3010-B90G
- A2 -aksentfarge NCS S 3010-Y50R
- A3 -aksentfarge NCS 3923-Y74R
- F1 -anbefalt minimum flis på vegg

Øvrige vegger Jotun Space (NCS 1704-Y19R)

FARGE- OG MATERIALPALETT

SKISSE BELYSNINGSPLAN

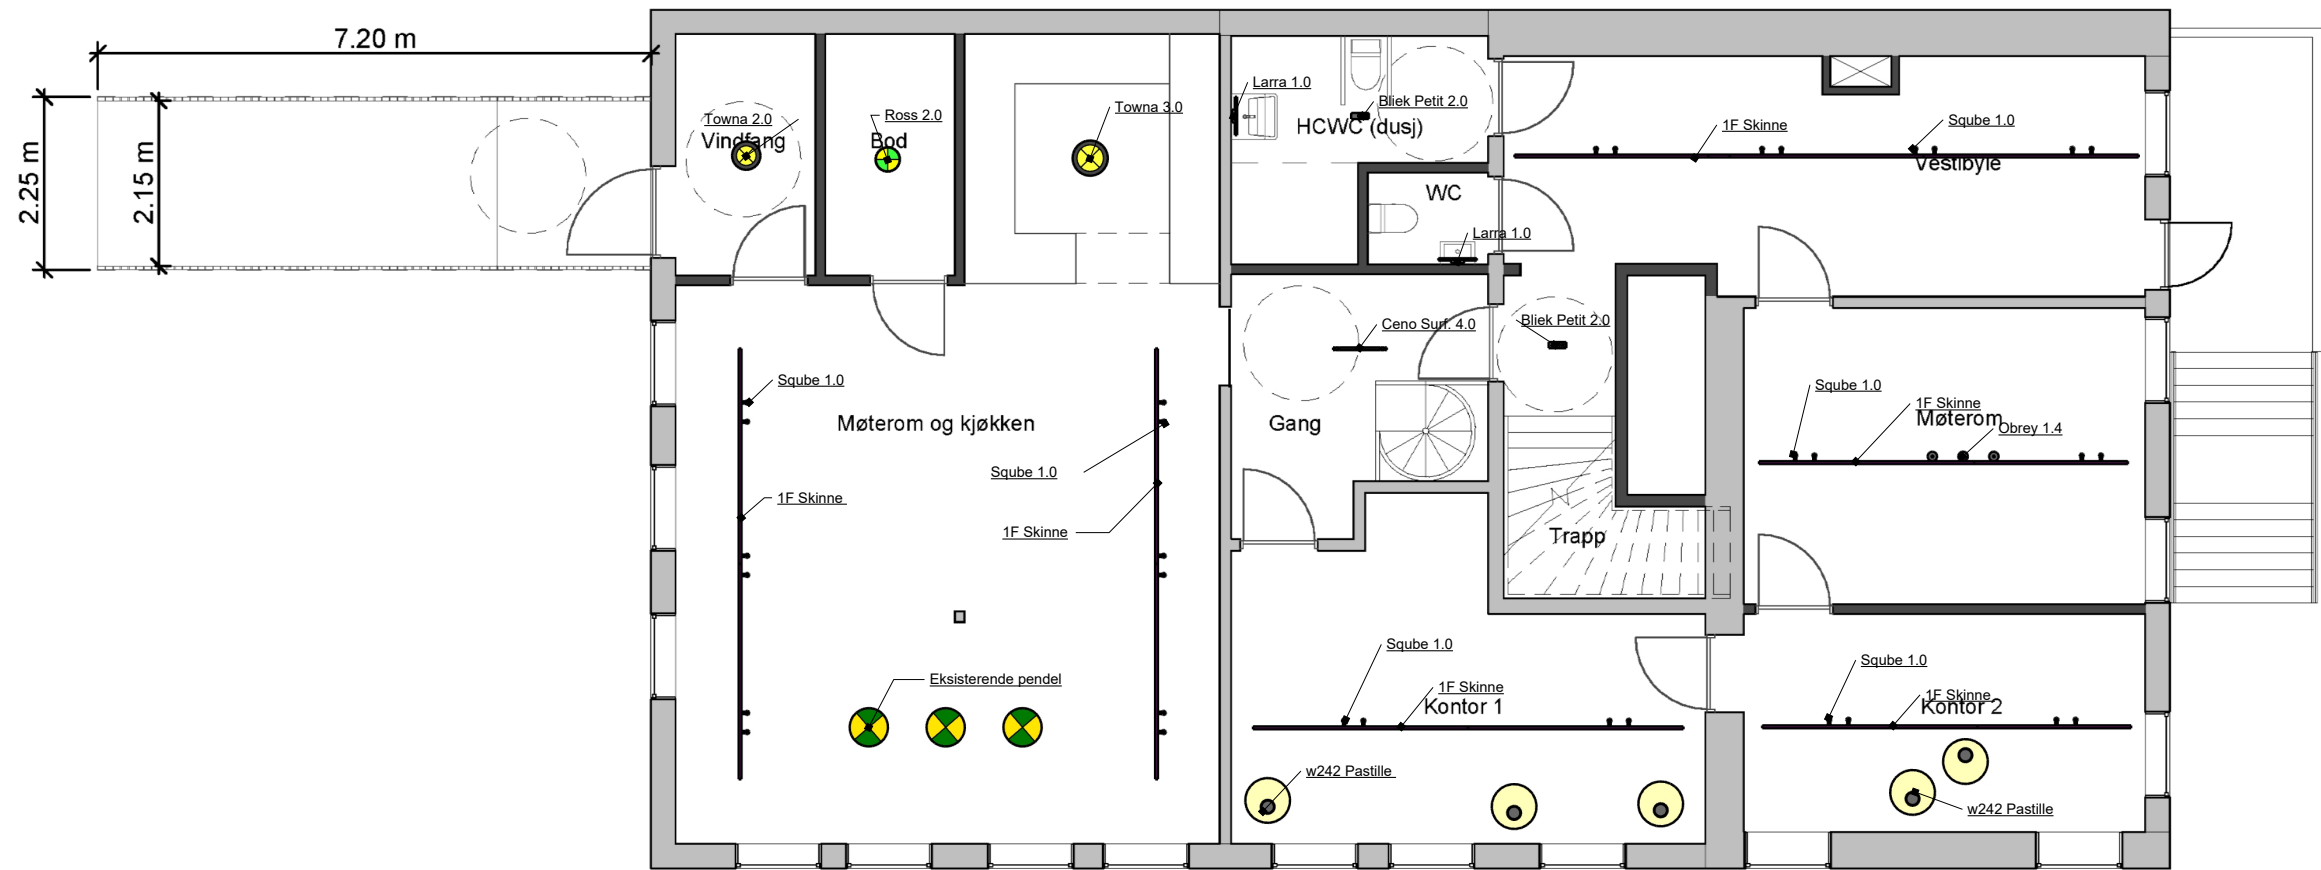

KLUBBHUS JESPERUD BELYSINGSPLAN	WEVER & DUCRÉ LIGHTING		wästberg	REVISIONS		01
				MM/DD/YY	REMARKS	
				1 20 / 04 / 26	Belysningsplan, Layout 1 (FM)	
				2 / /	...	
				3 / /	...	
	KLUBBHUS JESPERUD		4 / /	...		
	5 / /	...	A			

FARGE- OG MATERIALPALETT


VINDFANG



Ytterdør Aurora Swedoor




Tarkett iQ Granit - Granit WHITE BEIGE 0325

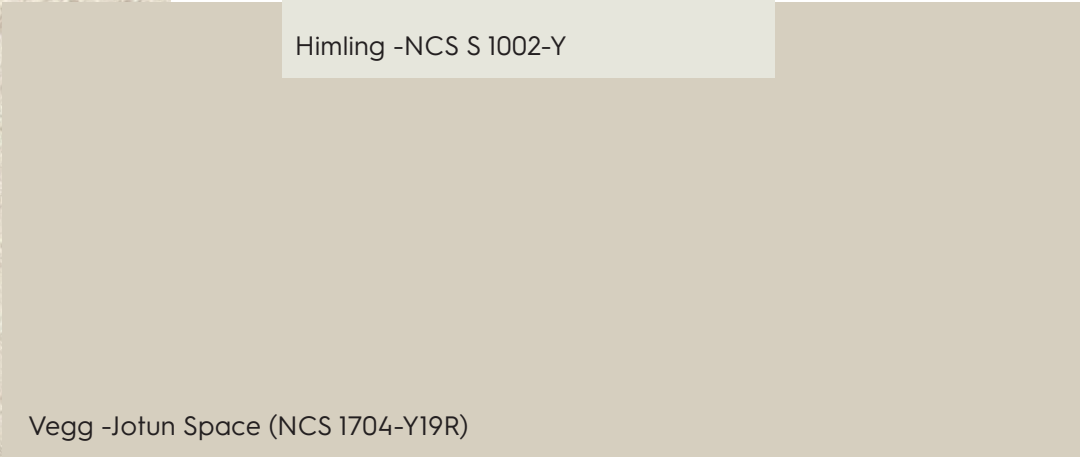

Vegg -Jotun Space (NCS 1704-Y19R)

Himling -NCS S 1002-Y

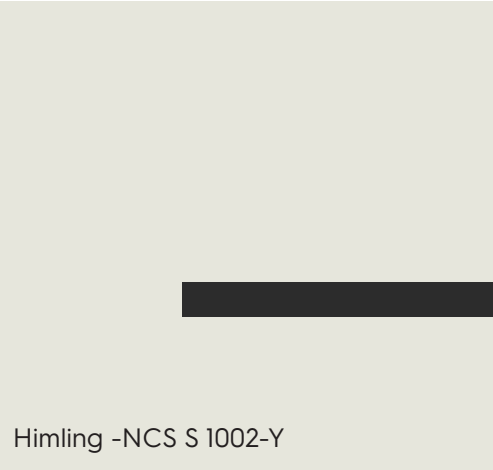

Lamper



Dører -NCS S4502-Y



FROST Dørhåndtak Element 1051 – børstet stål



Hattehyll
Tjusig -IKEA



Klesstativ
Turbo -IKEA

Column1	Rom	Gulv	Vegger	Dør	Himling	Generell belysning	Annen innredning
1. etg.	Vindfang	Tarkett iQ Granit - Granit WHITE BEIGE 0325	Malt overflate Farge: Jotun Space (NCS 1704-Y19R) Gulvlister: Standardlist i 48mm. Males i samme farge som veggen	Dør mot møterom 1/kjøkken: Kompaktdør Massivblad laminatdør med plast-kantlist. Mulighet for sparkeplate. Dim: - 10Mx21M-dør med fri bredde og høyde min. 0,86 x 2,0 m. Trinnfri terskel. Alt.1 : Swedoor: NCS S4502-Y Alt.2 : Swedoor, standardfarge: S0502-Y Ytterdør: Aurora sort, Swedoor Dim: - 10Mx21M-dør med fri bredde og høyde min. 0,86 x 2,0 m. Trinnfri terskel.	Alt. 1: Malt overflate, farge:NCS S 0502-Y Alt.2: Malt overflate, farge:NCS S 1002-Y Alt. 3: Malt overflate, farge: Jotun Space (NCS 1704-Y19R)	Nye armaturer, se vedlagt belysningskonsept.	Garderobeinnredning: Klesstativ Turbo sort, IKEA Evt. Hattehyll m. kroker Tjusig sort, IKEA

FARGE- OG MATERIALPALETT

BOD



Column1	Rom	Gulv	Vegger	Dør	Himling	Generell belysning	Annen innredning
1. etg.	Bod	Tarkett iQ Granit - Granit WHITE BEIGE 0325	Malt overflate Farge: Jotun Space (NCS 1704-Y19R) Gulvlister: Standardlist i 48mm. Males i samme farge som veggen	Dør mot møterom 1/kjøkken: Kompaktdør Massivblad laminatdør med plast-kantlist.Mulighet for sparkeplate. Dim: - 10Mx21M-dør med fri bredde og høyde min. 0,86 x 2,0 m. Trinnfri terskel. Alt.1 : Swedoor: NCS S4502-Y (Ekstrakostnad kan forekomme for dørblad, listverk, karm og foringer malt) Alt.2 : Swedoor, standardfarge: S0502-Y	Alt.1: Malt overflate, farge: NCS S 1002-Y Alt. 2: Malt overflate, farge: Jotun Space (NCS 1704-Y19R) Alt. 3: Malt overflate, farge: NCS S 0502-Y	Nye armaturer, se vedlagt belysningskonsept.	

FARGE- OG MATERIALPALETT

MØTEROM 1 OG KJØKKEN

Aksentfarge -NCS S 3010-B90G

Vindusrammer

Gardiner lin

Tarkett iD Click Ultimate, Oak Natural

Tarkett iQ Granit - Granit WHITE BEIGE 0325

Himling -NCS S 1002-Y

Vegg -Jotun Space (NCS 1704-Y19R)

Stoler

Lamper

Bordplate -Forbo linoleum Macadamia 4007

Eksisterende bord

Dører -NCS S4502-Y

Grohe Minta

IKEA SINARP -eikefinér

Column1	Rom	Gulv	Vegger	Dør	Himling	Generell belysning	Annen innredning
1. etg.	Møterom1 og kjøkken	Alt. 1 : Tarket iD Click Ultimate, Oak Natural, 1200x200,5mm Tarkett iQ Granit - Granit WHITE BEIGE 0325 i gangsone mellom vindfang, kjøkken og gang foran inngang til kontor 1 og vestibyle. Alt. 2 : Tarkett iQ Granit - Granit WHITE BEIGE 0325 på hele gulvet	Vegg mot kontor 1 og gang: Malt overflate Farge: NCS S 3010-B90G Øvrige vegger: Malt overflate Farge: Jotun Space (NCS 1704-Y19R) Gulvlister: Standardlist i 48mm. Males i samme farge som vegg Vinduer: Beholde original trefarge på vindusrammen. Disse kan slipes og oljes med matt hardvoksolje, type Osmo el. lign. Male foringer og evnt. lisverk rundt vindusåpningen i Jotun Space (NCS 1704-Y19R) Gardiner: Takmontert skinne aluminiumsfarget eller hvit Tekstil i lett lin, farge NCS S1005-Y20R Panelovner: Gjenbrukes om mulig		Alt.1: Malt overflate, farge:NCS S 1002-Y Alt. 2: Malt overflate, farge: Jotun Space (NCS 1704-Y19R) Alt. 3: Malt overflate, farge:NCS S 0502-Y	Eks. pendler beholdes. For nye armaturer, se vedlagt belysningskonsept..	Løs innredning: Stoler: Alt.1: Eksisterende skinnstoler beholdes uendret. Alt.2: Eksisterende skinnstoler beholdes, og trekkes om med ullstoff fra Gubrandsdalens Uldarefabrik. Stoff Heidal 410 eller Heidal 620. Møtebord: Eksisterende møtebord beholdes og behandles som følger: Alt.1: Slipes og oljes med matt hardvoksolje, type Osmo el. lign. Alt. 2: Bordplater legges med Forbo Møbellinoleum Macadamia 4007 Understell males sort, NCS S8500-N

*For hele kjøkkenbeskrivelsen, se samlet oversikt

FARGE- OG MATERIALPALETT

GANG



Column1	Rom	Gulv	Vegger	Dør	Himling	Generell belysning	Annen innredning
1. etg.	Gang	Tarkett iQ Granit - Granit WHITE BEIGE 0325	Malt overflate Farge: Jotun Space (NCS 1704-Y19R) Gulvlister: Standardlist i 48mm. Males i samme farge som veggen	Dører inn til vestibyle og kontor 1: Kompaktdør Massivblad laminatdør med plast-kantlist. Mulighet for sparkeplate. Dim: - 10Mx21M-dør med fri bredde og høyde min. 0,86 x 2,0 m. Trinnfri terskel. Alt.1 : Swedoor: NCS S4502-Y (Ekstrakostnad kan forekomme for dørblad, listverk, karm og foringer malt) Alt.2 : Swedoor, standardfarge: S0502-Y	Alt.1: Malt overflate, farge: NCS S 1002-Y Alt. 2: Malt overflate, farge: Jotun Space (NCS 1704-Y19R) Alt. 3: Malt overflate, farge: NCS S 0502-Y	Nye armaturer, se vedlagt belysningskonsept.	

FARGE- OG MATERIALPALETT

KONTOR 1+2 OG MØTEROM 2

Aksentfarge kontor
-NCS S 3010-Y50R

Vindusrammer

Gardiner lin

Tarkett iD Click Ultimate, Oak Natural

Himling -NCS S 1002-Y

Lamper

Vegg -Jotun Space (NCS 1704-Y19R)

Dører -NCS S4502-Y

Møtestol Tossberg-IKEA

Møtestol Långfjäll -IKEA

Skrivebord Trotten 160x80, antrasitt/beige -IKEA

Bordplate -Forbo linoleum Mushroom 4176

Aksentfarge møterom 2
NCS 3923-Y74R

Column1	Rom	Gulv	Vegger	Dør	Himling	Generell belysning	Annen innredning
1. etg.	Kontor 2	Alt.1: Tarket iD Click Ultimate, Oak Natural, 1200x200,5mm Alt. 2 : Tarkett iQ Granit - Granit WHITE BEIGE 0325	Vegg mot kontor 1 : Malt overflate Farge: NCS S 3010-Y50R Øvrige vegger: Malt overflate Farge: Jotun Space (NCS 1704-Y19R) Gulvlister: Standardlist i 48mm. Males i samme farge som veggen Vinduer: Beholde original trefarge på vindusrammen. Disse kan slipes og oljes med matt hardvoksolje, type Osmo el. lign. Male foringer og evt. lisverk rundt vindusåpningen i Jotun Space (NCS 1704-Y19R)	Dør inn til møterom 2: Kompaktdør Massivblad laminatdør med plastkantlist. Dim: - 10Mx21M-dør med fri bredde og høyde min. 0,86 x 2,0 m. Trinnfri terskel. Alt.1 : Swedoor: NCS S4502-Y (Ekstrakostnad kan forekomme for dørblad, listverk, karm og foringer malt) Alt.2 : Swedoor, standardfarge: S0502-Y	Alt.1: Malt overflate, farge: NCS S 1002-Y Alt. 2: Malt overflate, farge: Jotun Space (NCS 1704-Y19R) Alt. 3: Malt overflate, farge: NCS S 0502-Y	Nye armaturer, se vedlagt belysningskonsept.	Møblering: Alt.1: Eksisterende bord som beholdes og behandles som følger: Bordplater legges med Forbo Møbellinoleum Mushroom 4176 Understell males sort, NCS S8500-N Alt.2: Skrivebord Trotten 160x80, antrasitt/beige -IKEA og stoler Långfjäll grønn/svart eller Tossberg beige/svart -IKEA

FARGE- OG MATERIALPALETT

WC OG HCWC




Smedbo Living støtthåndtak



Garnityr Tork stål



Lamper

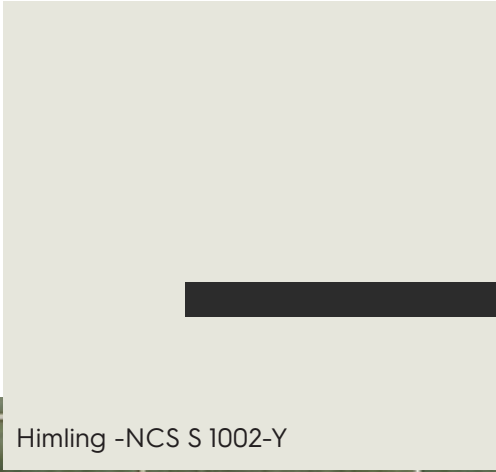

Himling -NCS S 1002-Y



Dører -NCS S4502-Y



Grohe Essence



Grohe Grotherm 800



Duravit Starck 3



Duravit Starck 3




Celeste trento
80x100x205cm, krom



Tarkett iQ Granit - Granit WHITE BEIGE 0325



Tribeca Green Sage 60 x 246 mm, Equipe

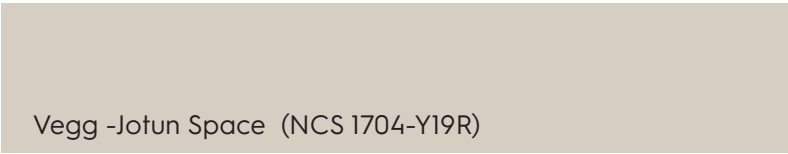

Vegg -Jotun Space (NCS 1704-Y19R)

Column1	Rom	Gulv	Vegger	Dør	Himling	Generell belysning	Annen innredning
1. etg.	WC/HCWC	Alt. 1: Tarkett iQ Granit - Granit WHITE BEIGE 0325 Alt.2: Fliser:Vitra_60X60 FLAKECEMENT CREAM R10B 7R Fuger: 5mm lys sand	Alt. 1:Tribeca Green Sage 60 x 246 mm, Equipe Alt. 2: Tribeca Green Sage 60 x 246 mm, Equipe opp til høyde 1200mm, malt Jotun Space over. På bad: Fliser i hele dusjnisen. Alt. 2B for WC: Kun fliser på vegg med servant, malte vegger Jotun Space øvrige vegger Fuger: 5mm lys sand Alt. 3: Våtromsmaling eller våtromsbelegg på vegger Gulvlister: Standardlist i 48mm. Males i samme farge som veggen	Dører inn til vestibyle: Kompaktdør Massivblad laminatdør med plast-kantlist. Mulighet for sparkeplate. Dim: - 10Mx21M-dør med fri bredde og høyde min. 0,86 x 2,0 m. Trinnfri terskel. Alt.1 : Swedoor: NCS S4502-Y (Ekstrakostnad kan forekomme for dørblad, listverk, karm og foringer malt) Alt.2 : Swedoor, standardfarge: S0502-Y	Alt.1: Malt overflate, farge: NCS S 1002-Y Alt. 2: Malt overflate, farge: Jotun Space (NCS 1704-Y19R) Alt. 3: Malt overflate, farge: NCS S 0502-Y	Nye armaturer, se vedlagt belysningskonsept.	Dusjsone: Alt. 1: Dusjkabinett, type Celeste trento rett dusjkabinett 80x100x205 cm m/sikkerhetsfolie krom el. tilsv. Alt.2: Dusjnise, blandebatteri: Grohe Grohtherm 800 dusjbatteri, krom el. tilsv. Dusjforhengstang i krom, type Hefe el. tilsv. Møblering: Garnityr toalettutstyr/kroker: Smedbo Home el. tilsv. Garnityr pair/såpe: Tork stål el. tilsv. Toalettskål: Duravit Starck 3 el. tilsv. Servant: Duravit Starck 3 el. tilsv. Blandebatteri: Grohe Essence servantarmatur krom el. tilsv.

FARGE- OG MATERIALPALETT

BILDER PRODUKTREFERANSER



Enkel renderings-skisse for møterom 1



Klubbens originale stoler gjenbrukes.



Kontorstoler: Långfjäll + Tossberg, IKEA



Lingardiner




Garderobeinnredning til vindfang og Vestibyle: Tjusig og Turbo, IKEA



Kjøkken: Metod + Sinnarp, IKEA



Grønne fliser på bad & WC: Tribeca Green Sage 60 x 246 mm, Equipe

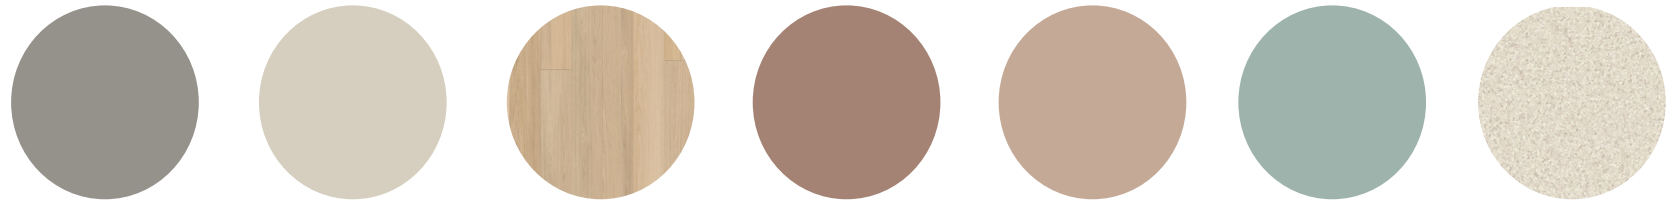

Farge- og materialpalett for Jesperud klubbhus

FARGE- OG MATERIALPALETT

OVERSIKT

Column1	Rom	Gulv	Vegger	Dør	Himling	Generell belysning	Annen innredning
1. etg.	Vindfang	Tarkett iQ Granit - Granit WHITE BEIGE 0325	Malt overflate Farge: Jotun Space (NCS 1704-Y19R) Gulvlister: Standardlist i 48mm. Males i samme farge som veggen	Dør mot møterom 1/kjøkken: Kompaktdør Massivblad laminatdør med plast-kantlist. Mulighet for sparkeplate. Dim: - 10Mx21M-dør med fri bredde og høyde min. 0,86 x 2,0 m. Trinnfri terskel. Alt.1 : Swedoor: NCS S4502-Y Alt.2 : Swedoor, standardfarge: S0502-Y Ytterdør: Aurora sort, Swedoor Dim: - 10Mx21M-dør med fri bredde og høyde min. 0,86 x 2,0 m. Trinnfri terskel.	Alt. 1: Malt overflate, farge: NCS S 0502-Y Alt.2: Malt overflate, farge: NCS S 1002-Y Alt. 3: Malt overflate, farge: Jotun Space (NCS 1704-Y19R)	Nye armaturer, se vedlagt belysningskonsept.	Garderobeinnredning: Klesstativ Turbo sort, IKEA Evt. Hattehylle m. kroker Tjusig sort, IKEA
1. etg.	Bod	Tarkett iQ Granit - Granit WHITE BEIGE 0325	Malt overflate Farge: Jotun Space (NCS 1704-Y19R) Gulvlister: Standardlist i 48mm. Males i samme farge som veggen	Dør mot møterom 1/kjøkken: Kompaktdør Massivblad laminatdør med plast-kantlist.Mulighet for sparkeplate. Dim: - 10Mx21M-dør med fri bredde og høyde min. 0,86 x 2,0 m. Trinnfri terskel. Alt.1 : Swedoor: NCS S4502-Y (Ekstrakostnad kan forekomme for dørblad, listverk, karm og foringer malt) Alt.2 : Swedoor, standardfarge: S0502-Y	Alt.1: Malt overflate, farge: NCS S 1002-Y Alt. 2: Malt overflate, farge: Jotun Space (NCS 1704-Y19R) Alt. 3: Malt overflate, farge: NCS S 0502-Y	Nye armaturer, se vedlagt belysningskonsept.	
1. etg.	Gang	Tarkett iQ Granit - Granit WHITE BEIGE 0325	Malt overflate Farge: Jotun Space (NCS 1704-Y19R) Gulvlister: Standardlist i 48mm. Males i samme farge som veggen	Dører inn til vestibyle og kontor 1: Kompaktdør Massivblad laminatdør med plast-kantlist. Mulighet for sparkeplate. Dim: - 10Mx21M-dør med fri bredde og høyde min. 0,86 x 2,0 m. Trinnfri terskel. Alt.1 : Swedoor: NCS S4502-Y (Ekstrakostnad kan forekomme for dørblad, listverk, karm og foringer malt) Alt.2 : Swedoor, standardfarge: S0502-Y	Alt.1: Malt overflate, farge: NCS S 1002-Y Alt. 2: Malt overflate, farge: Jotun Space (NCS 1704-Y19R) Alt. 3: Malt overflate, farge: NCS S 0502-Y	Nye armaturer, se vedlagt belysningskonsept.	

1. etg.	Møterom1 og kjøkken	Alt. 1 : Tarket iD Click Ultimate, Oak Natural, 1200x200,5mm Tarkett iQ Granit - Granit WHITE BEIGE 0325 i gangsone mellom vindfang, kjøkken og gang foran inngang til kontor 1 og vestibyle. Alt. 2 : Tarkett iQ Granit - Granit WHITE BEIGE 0325 på hele gulvet	Vegg mot kontor 1 og gang: Malt overflate Farge: NCS S 3010-B90G Øvrige vegger: Malt overflate Farge: Jotun Space (NCS 1704-Y19R) Gulvlist: Standardlist i 48mm. Males i samme farge som veggen Vinduer: Beholde original trefarge på vindusrammen. Disse kan slipes og oljes med matt hardvoksolje, type Osmo el. lign. Male foringer og evnt. lisverk rundt vindusåpningen i Jotun Space (NCS 1704-Y19R) Gardiner: Takmontert skinne aluminiumsfarget eller hvit Tekstil i lett lin, farge NCS S1005-Y20R Panelovner: Gjenbrukes om mulig		Alt.1: Malt overflate, farge:NCS S 1002-Y Alt. 2: Malt overflate, farge: Jotun Space (NCS 1704-Y19R) Alt. 3: Malt overflate, farge:NCS S 0502-Y	Eks. pendler beholdes. For nye armaturer, se vedlagt belysningskonsept..	Løs innredning: Stoler: Alt.1: Eksisterende skinnstoler beholdes uendret. Alt.2: Eksisterende skinnstoler beholdes, og trekkes om med ullstoff fra Gubrandsdalens Uldarefabrik. Stoff Heidal 410 eller Heidal 620. Møtebord: Eksisterende møtebord beholdes og behandles som følger: Alt.1: Slipes og oljes med matt hardvoksolje, type Osmo el. lign. Alt. 2: Bordplater legges med Forbo Møbellinoleum Macadamia 4007 Understell males sort, NCS S8500-N
1. etg.	Kjøkken	Tarkett iQ Granit - Granit WHITE BEIGE 0325	Malt overflate Farge: NCS S 3010-B90G Gulvlist: Standardlist i 48mm. Males i samme farge som veggen Spruteplate høyde 200 mm: tilsvarende benkeplate	-		Nye armaturer, se vedlagt belysningskonsept.	Kjøkkeninnredning: Kjøkken fra Ikea METOD+SINARP, slett front i ekte eikefinér. Benkeplate: Corestone, kompositt, type White Stone el.tilsv. Blandebatteri: Grohe Minta krom el. tilsv. Innredning: -1stk. koketopp, type Induksjon, standard bredde 600 mm -1stk. kjøkkenvifte, type -1stk. kombiskap, standard bredde 600 mm -Det skal tilpasses plassering av et eget drikkevarekjøleskap med full glassfront. -2 stk. doble stikk plassert over benk, plassering avklares. -Innredning under benk skal være skuffer

1. etg.	Kontor 1	Alt.1: Tarket iD Click Ultimate, Oak Natural, 1200x200,5mm Alt. 2 : Tarkett iQ Granit - Granit WHITE BEIGE 0325	Vegger mot trapp og gang : Malt overflate Farge:NCS S 3010-Y50R Øvrige vegger: Malt overflate Farge: Jotun Space (NCS 1704-Y19R) Gulvlister: Standardlist i 48mm. Males i samme farge som veggen Vinduer: Beholde original trefarge på vindusrammen. Disse kan slipes og oljes med matt hardvoksolje, type Osmo el. lign. Male foringer og evt. lisverk rundt vindusåpningen i Jotun Space (NCS 1704-Y19R)	Dør inn til kontor 2: Kompaktdør Massivblad laminatdør med plast-kantlist. Mulighet for sparkeplate. Dim: - 10Mx21M-dør med fri bredde og høyde min. 0,86 x 2,0 m. Trinnfri terskel. Alt.1 : Swedoor: NCS S4502-Y (Ekstrakostnad kan forekomme for dørblad, listverk, karm og foringer malt) Alt.2 : Swedoor, standardfarge: S0502-Y	Alt.1: Malt overflate, farge:NCS S 1002-Y Alt. 2: Malt overflate, farge: Jotun Space (NCS 1704-Y19R) Alt. 3: Malt overflate, farge:NCS S 0502-Y	Nye armaturer, se vedlagt belysningskonsept.	Møblering: Alt.1: Eksisterende bord som beholdes og behandles som følger: Bordplater legges med Forbo Møbellinoleum Mushroom 4176 Understell males sort, NCS S8500-N Alt.2: Skrivebord Trotten 160x80, antrasitt/beige -IKEA og stoler Långfjäll grønn/svart eller Tossberg beige/svart -IKEA
1. etg.	Kontor 2	Alt.1: Tarket iD Click Ultimate, Oak Natural, 1200x200,5mm Alt. 2 : Tarkett iQ Granit - Granit WHITE BEIGE 0325	Vegg mot kontor 1 : Malt overflate Farge: NCS S 3010-Y50R Øvrige vegger: Malt overflate Farge: Jotun Space (NCS 1704-Y19R) Gulvlister: Standardlist i 48mm. Males i samme farge som veggen Vinduer: Beholde original trefarge på vindusrammen. Disse kan slipes og oljes med matt hardvoksolje, type Osmo el. lign. Male foringer og evt. lisverk rundt vindusåpningen i Jotun Space (NCS 1704-Y19R)	Dør inn til møterom 2: Kompaktdør Massivblad laminatdør med plast-kantlist. Dim: - 10Mx21M-dør med fri bredde og høyde min. 0,86 x 2,0 m. Trinnfri terskel. Alt.1 : Swedoor: NCS S4502-Y (Ekstrakostnad kan forekomme for dørblad, listverk, karm og foringer malt) Alt.2 : Swedoor, standardfarge: S0502-Y	Alt.1: Malt overflate, farge:NCS S 1002-Y Alt. 2: Malt overflate, farge: Jotun Space (NCS 1704-Y19R) Alt. 3: Malt overflate, farge:NCS S 0502-Y	Nye armaturer, se vedlagt belysningskonsept.	Møblering: Alt.1: Eksisterende bord som beholdes og behandles som følger: Bordplater legges med Forbo Møbellinoleum Mushroom 4176 Understell males sort, NCS S8500-N Alt.2: Skrivebord Trotten 160x80, antrasitt/beige -IKEA og stoler Långfjäll grønn/svart eller Tossberg beige/svart -IKEA
1. etg.	Møterom 2	Alt.1: Tarket iD Click Ultimate, Oak Natural, 1200x200,5mm Alt. 2 : Tarkett iQ Granit - Granit WHITE BEIGE 0325	Vegg mot trapp: Malt overflate Farge: NCS 3923-Y74R Øvrige vegger: Malt overflate Farge: Jotun Space (NCS 1704-Y19R) Gulvlister: Standardlist i 48mm. Males i samme farge som veggen Vinduer: Beholde original trefarge på vindusrammen. Disse kan slipes og oljes med matt hardvoksolje, type Osmo el. lign. Male foringer og evt. lisverk rundt vindusåpningen i Jotun Space (NCS 1704-Y19R)	Dør inn til vestibyle: Kompaktdør Massivblad laminatdør med plast-kantlist. Mulighet for sparkeplate. Dim: - 10Mx21M-dør med fri bredde og høyde min. 0,86 x 2,0 m. Trinnfri terskel. Alt.1 : Swedoor: NCS S4502-Y (Ekstrakostnad kan forekomme for dørblad, listverk, karm og foringer malt) Alt.2 : Swedoor, standardfarge: S0502-Y	Alt.1: Malt overflate, farge:NCS S 1002-Y Alt. 2: Malt overflate, farge: Jotun Space (NCS 1704-Y19R) Alt. 3: Malt overflate, farge:NCS S 0502-Y	Nye armaturer, se vedlagt belysningskonsept.	Møblering: Eksisterende bord som beholdes kan behandles som følger: Bordplater legges med Forbo Møbellinoleum Mushroom 4176 Understell beholdes som det er. Stoler Långfjäll grønn/svart eller Tossberg beige/svart -IKEA

1. etg.	WC/HCWC	Alt. 1: Tarkett iQ Granit - Granit WHITE BEIGE 0325 Alt.2: Fliser:Vitra_60X60 FLAKECEMENT CREAM R10B 7R Fuger: 5mm lys sand	Alt. 1:Tribeca Green Sage 60 x 246 mm, Equipe Alt. 2: Tribeca Green Sage 60 x 246 mm, Equipe opp til høyde 1200mm, malt Jotun Space over. På bad: Fliser i hele dusjnisen. Alt. 2B for WC: Kun fliser på vegg med servant, malte vegger Jotun Space øvrige vegger Fuger: 5mm lys sand Alt. 3: Våtromsmaling eller våtromsbelegg på vegger Gulvlister: Standardlist i 48mm. Males i samme farge som veggen	Dører inn til vestibyle: Kompaktdør Massivblad laminatdør med plast-kantlist. Mulighet for sparkeplate. Dim: - 10Mx21M-dør med fri bredde og høyde min. 0,86 x 2,0 m. Trinnfri terskel. Alt.1 : Swedoor: NCS S4502-Y (Ekstrakostnad kan forekomme for dørblad, listverk, karm og foringer malt) Alt.2 : Swedoor, standardfarge: S0502-Y	Alt.1: Malt overflate, farge: NCS S 1002-Y Alt. 2: Malt overflate, farge: Jotun Space (NCS 1704-Y19R) Alt. 3: Malt overflate, farge: NCS S 0502-Y	Nye armaturer, se vedlagt belyningskonsept.	Dusjsone: Alt. 1: Dusjkabinett, type Celeste trento rett dusjkabinett 80x100x205 cm m/sikkerhetsfolie krom el. tilsv. Alt.2: Dusjnise, blandebatteri: Grohe Grohtherm 800 dusjbatteri, krom el. tilsv. Dusjforhengstang i krom, type Hefe el. tilsv. Møblering: Garnityr toalettutstyr/kroker: Smedbo Home el. tilsv. Garnityr pair/såpe: Tork stål el. tilsv. Toalettskål: Duravit Starck 3 el. tilsv. Servant: Duravit Starck 3 el. tilsv.
1. etg.	Vestibyle	Alt. 1 : Tarkett iQ Granit - Granit WHITE BEIGE 0325 Alt. 2 : Beholder eks. linoleum	Vegger mot yttervegg og toaletter: Malt overflate Farge: NCS S 3010-B90G Øvrige vegger: Malt overflate Farge: Jotun Space (NCS 1704-Y19R) Gulvlister: Standardlist i 48mm. Males i samme farge som veggen Vinduer: Beholde original trefarge på vindusrammen. Disse kan slipes og oljes med matt hardvoksolje, type Osmo el. lign. Male foringer og evt. lisverk rundt vindusåpningen i Jotun Space (NCS 1704-Y19R) Panelovner: Eksisterende ovner gjenbrukes om mulig	Male innside ytterdør NCS S4502-Y	Alt.1: Malt overflate, farge: NCS S 1002-Y Alt. 2: Malt overflate, farge: Jotun Space (NCS 1704-Y19R) Alt. 3: Malt overflate, farge: NCS S 0502-Y	Nye armaturer, se vedlagt belyningskonsept.	Garderobeinnredning: Klesstativ Turbo sort, IKEA Evt. Hattehylle m. kroker Tjusig sort, IKEA

A-LAB

21.05.2026