Brannskisse gjelder kun som illustrasjon til funksjonsbeskrivelse i forbindelse med oppgradering av ventilasjonsanlegget.
Tegning er ikke målsatt og det er ikke gjort kartlegging av faktiske forhold ved bygget.
Det må utarbeidet egne branntegninger i forbindelse med byggesak.

Symbolforklaring

- Brannskille EI30
  - eksisterende konstruksjoner berøres kun av eventuelle tekniske gjennomføringer
- Brannskille EI30
  - eksisterende konstruksjoner skal undersøkes med hensyn til branntetting, hvor det vises spesielt til tilslutning mellom vegg og tak (q-dekker). Utettheter skal utbedres slik at veggen tilfredsstiller EI 30.
- Brannskille E30
- Brannseksjoneringsvegg REI-120-M A2,s1-d0
- EI 30 Branndør EI30

- Tiltaksområde
  rom bygges om/endrer bruk og omfattes i sin helhet av det søknadspliktige tiltaket. Omsluttende konstruksjoner inkl. dører skal ha tilfredstille brannmotstand EI30.
- Rømningsvei

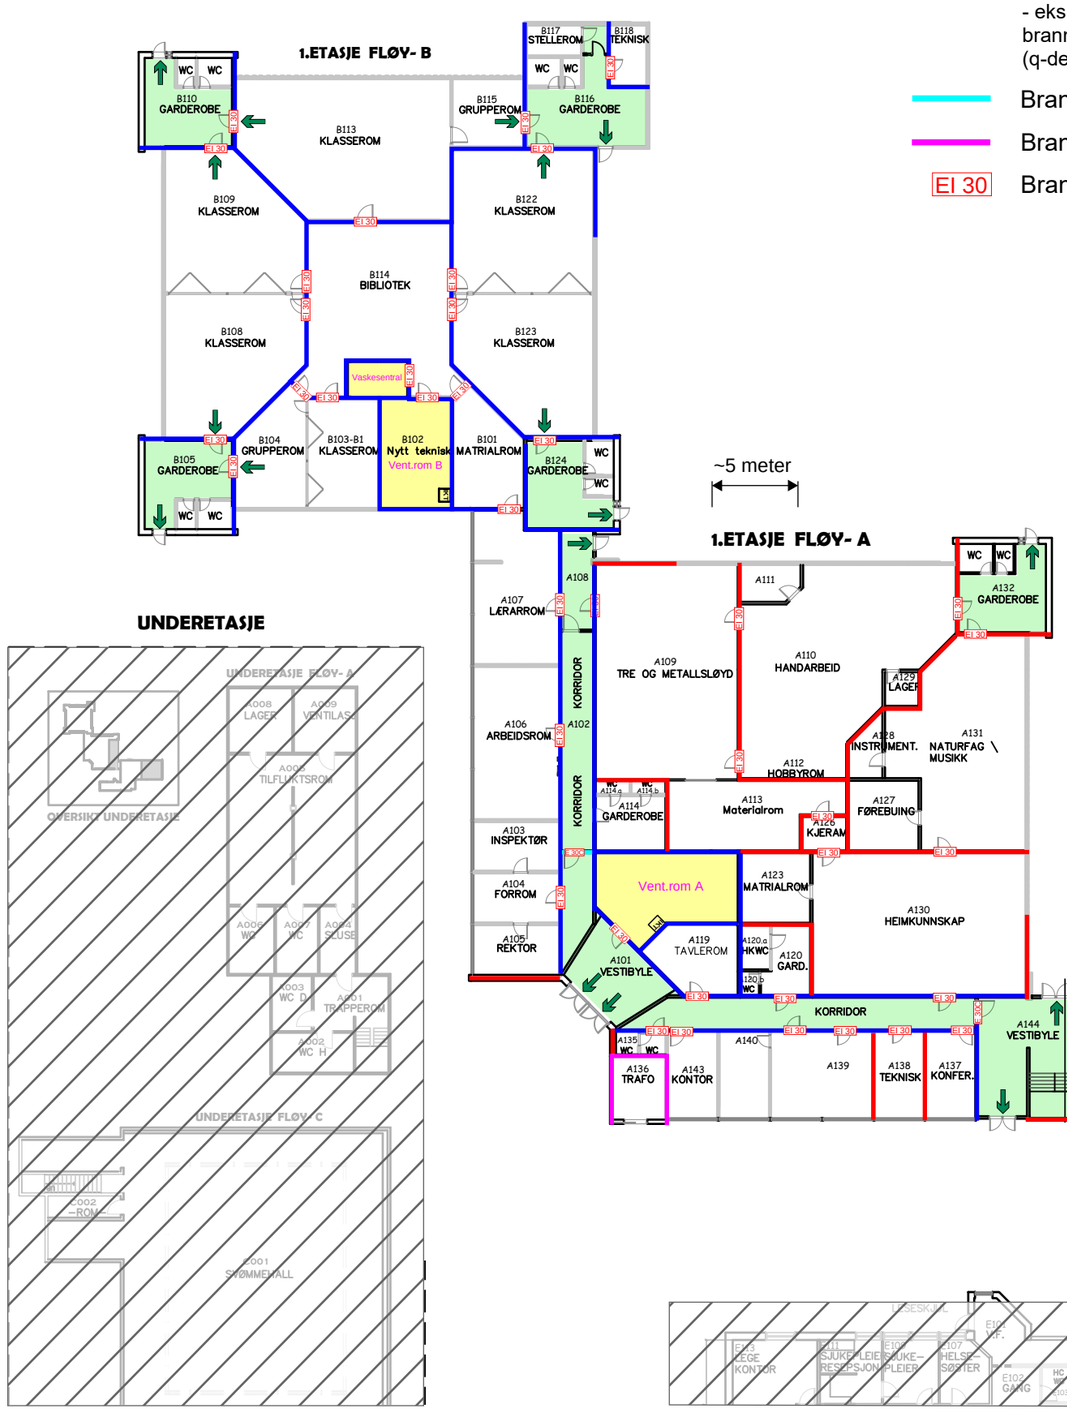

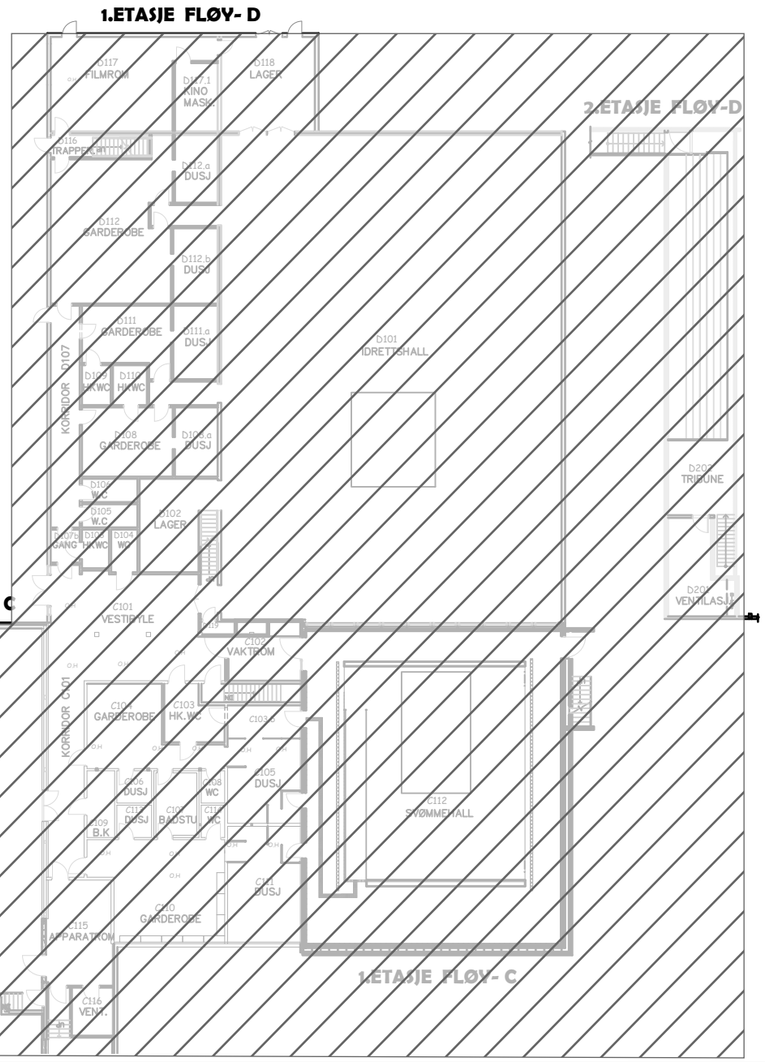

Prosjekt Hatlestrand skule	Oppdraggiver Kvinnherad kommune	Prosjektfase Beskrivelse	Utført av MK	Kontrollert av JHM	Godkjent av -
Oppdragsnr 638014-07	Oppdragstaker asplan viak		Dato 10.02.26	Format A3	Målestokk -

Hatlestrand skule
Plan 1. etasje

Tegningsnummer				Revisjon
F	B	1	101	-
Fag	Type	Etg.	Løpenr.	