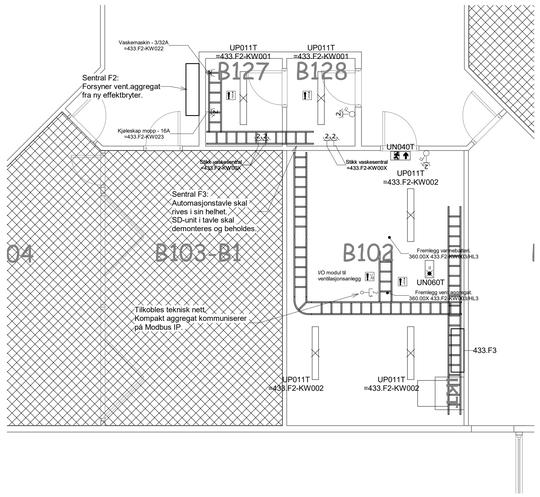

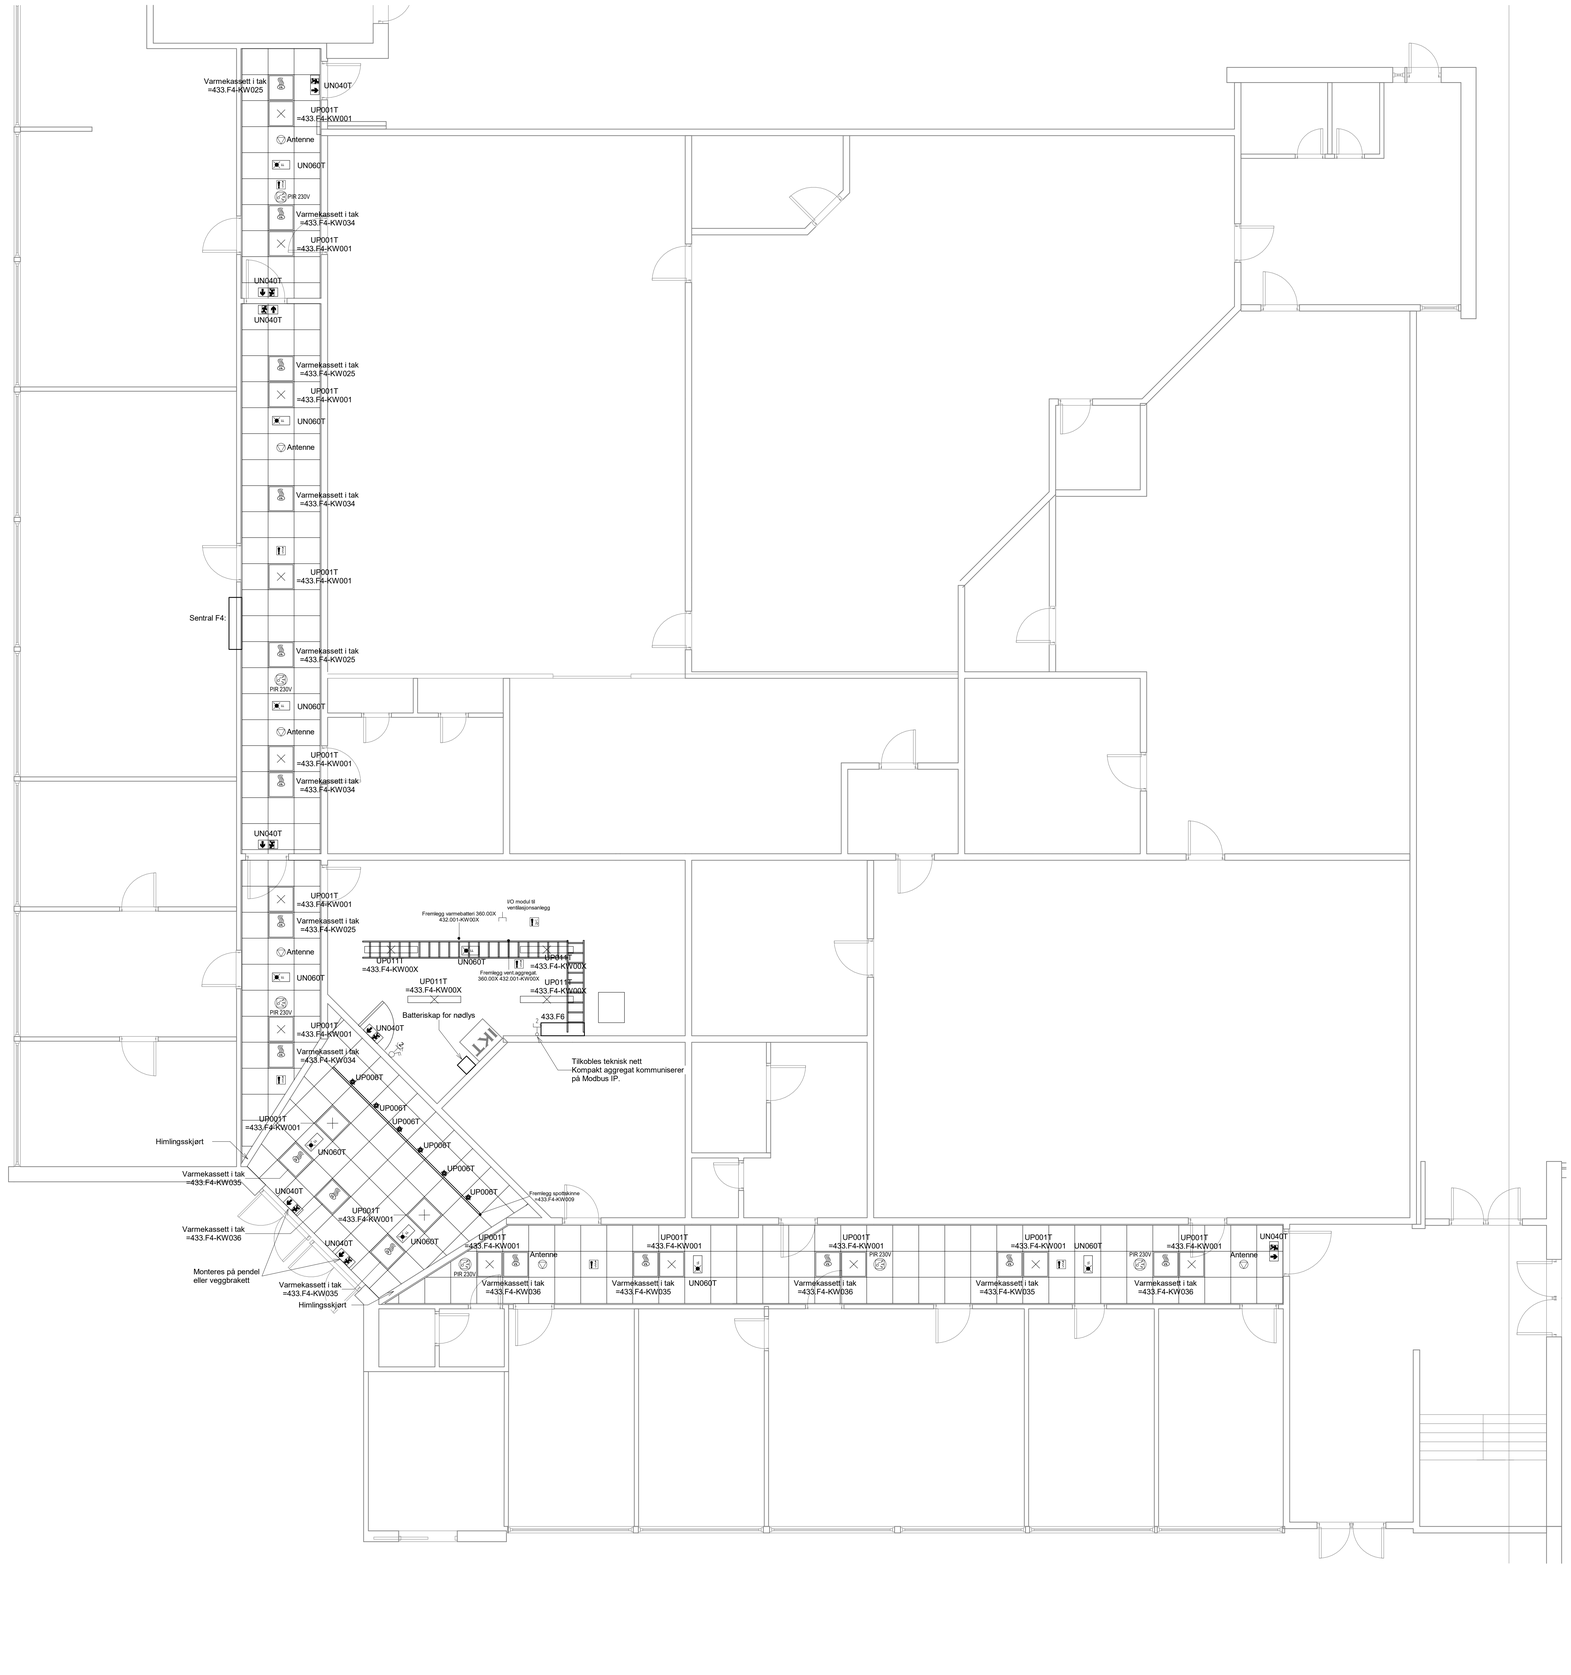

Symbolliste

Ny installasjon

- UN040T — Markeringslys
- UN060T — Ledelys
- UP001T — Innfelt armatur 600x600
- UP006T — Spotter for spottskinne
- UP011T — Utenpåliggende armatur
- Varmekassett i tak 600x600 Effekt - 600W
- Stikkontakt 3/16A
- Fremlegg -Strøm -Signal
- I/O modul
- Røykdetektor

Gjenbruk

- Antenne for mobilsignal. De- og remonteres.

Anmerkning:
SD-units i tavler tilhørende ventilasjonsanlegg skal demonteres og leveres til BH for videre gjenbruk.

Tegningsnummer	Revisjon
E 400 20 100	1

Rev	Tekst	Utført	Kontr	Dato
1	Tilbudstegning	ELO	RSA	19.02.26

Prosjekt: **Hatlestrand skole**

Grnr / Brnr

Oppdragsgiver: Kvinnherad kommune

Oppdragstaker: asplan viak

Prosjektfase: Tilbudstegning

Dato	Oppdragsnr.	Koordinatsystem	Høydedatum
10/20/20	614023-09		

Utført av	Kontrollert av	Godkjent av	Målestokk	Format
ELO	RSA	ELO	1:50	A0

Elektro - brann - data
Plan 01

Tegningsnummer	Revisjon
E 400 20 100	1

Fag Type Vrg Løpenr.

\\Bk\oppgaver\Oppdrag\614023-09\Dokumentmaster\E 400 20 100 Tilbf Elektro - brann - data.Plan 01.Revisjon=1.Revisjonsdato=19.02.26;Revisjonskommentar=Tilbudstegning;Målestokk=1:50#