



Statens vegvesen


KONKURRANSEGRUNNLAG

Tegningshefte

B12352 26/246746 Busslommer Volsdalen/Color Line


Ålesund



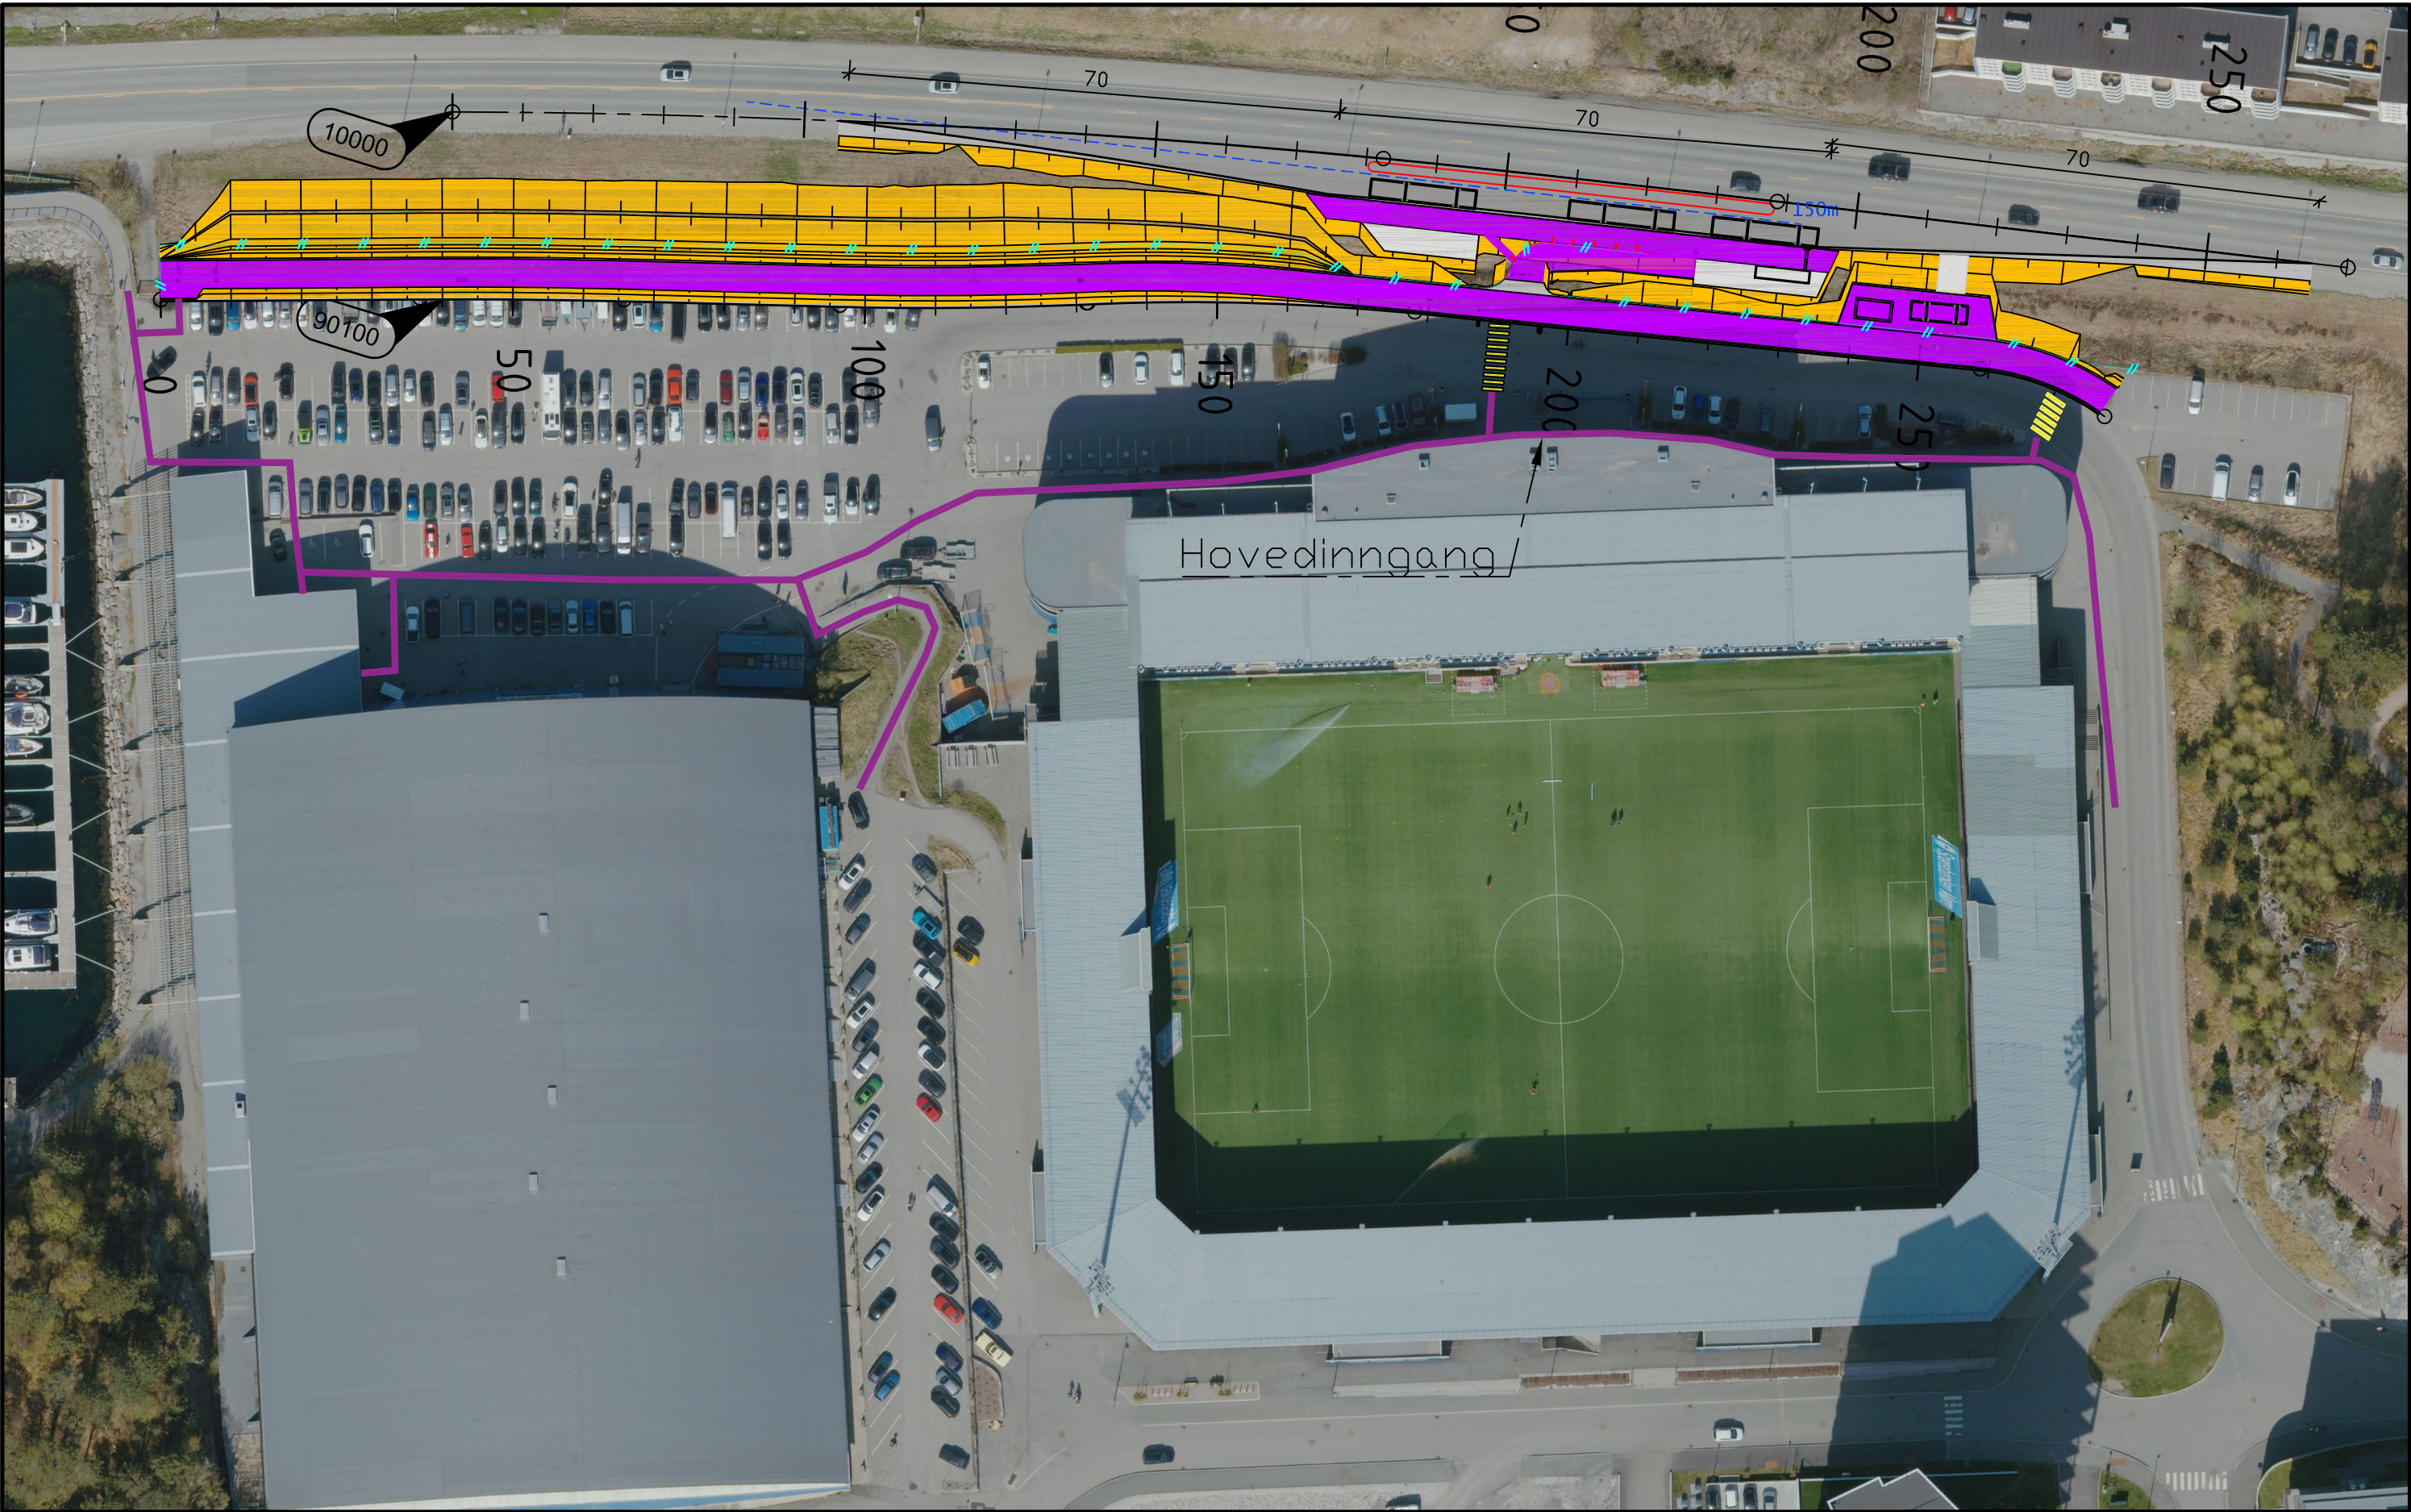


Revisjon	Revisjonen gjelder				Utført	Kontr	Godkjent	Rev. dato	
EUREF89 NTM Sone 6, NN2000									
									
Bussstamme vegvesen					Tegningsdato	23-03-2026			
E136 Bypakke Ålesund Busstomme Colorline stadion Plan og profil					Bestiller	Ole K Birkeland			
					Prosjekt for	Utbygging Midt			
					Prosjekt av	Fagressurs Utb.			
Fortau langs Sjømannsvegen					Prosjektnummer	-			
Konkurransesegrunnlag					Delprosjektnummer	-			
					Saksnummer				
					Byggverksnummer				
					Målestokk	1:1000 (A3)			
Utarbeidet av	Kontrollert av	Godkjent av	Konsulentarkiv		Tegningsnummer /			C104	
henbio	karmit				revisjonsbokstev				


Normalprofil E136
Busslomme Østover
Pel 90

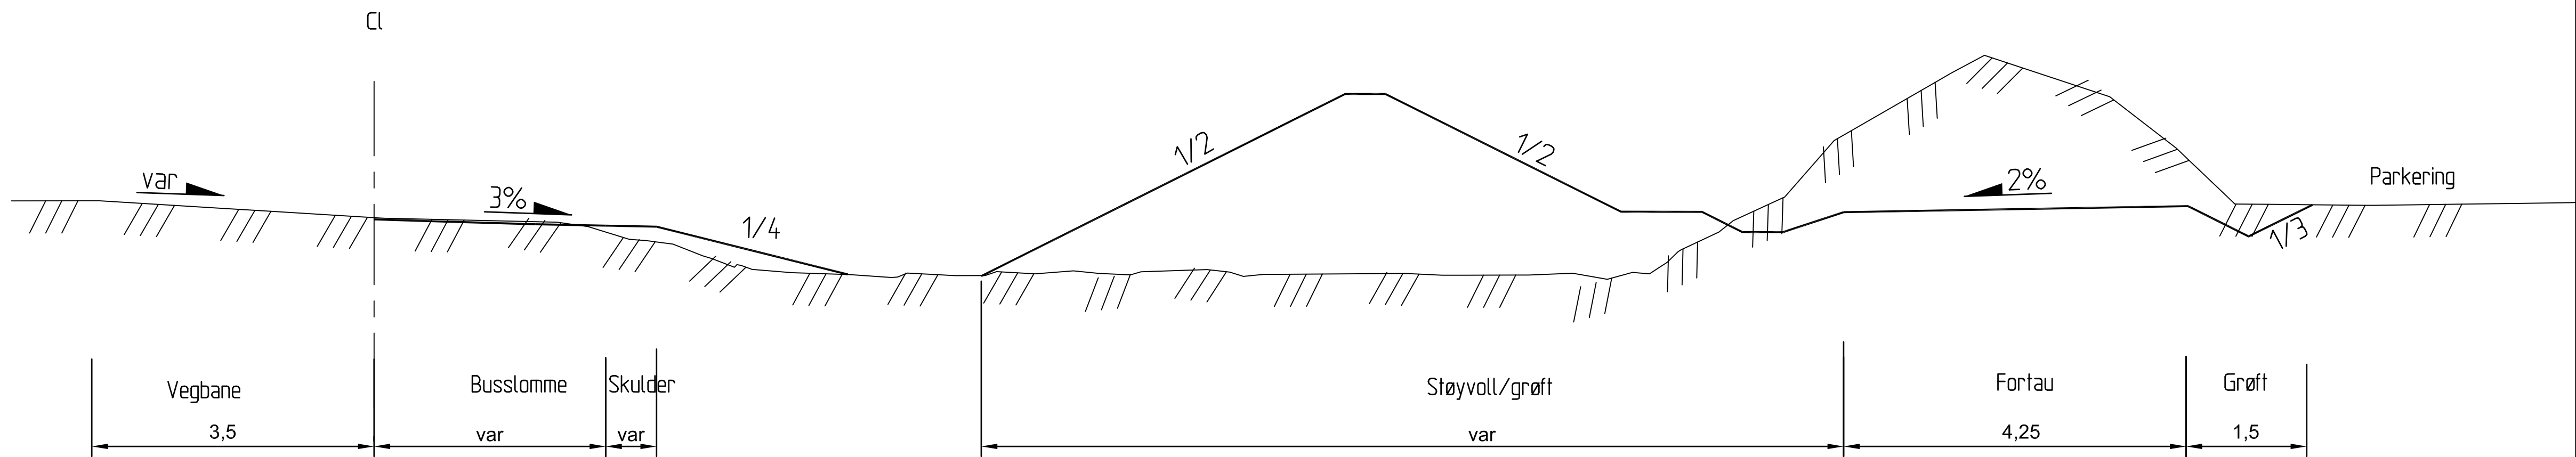

Normalprofil E136
Busslomme Østover
Pel 180

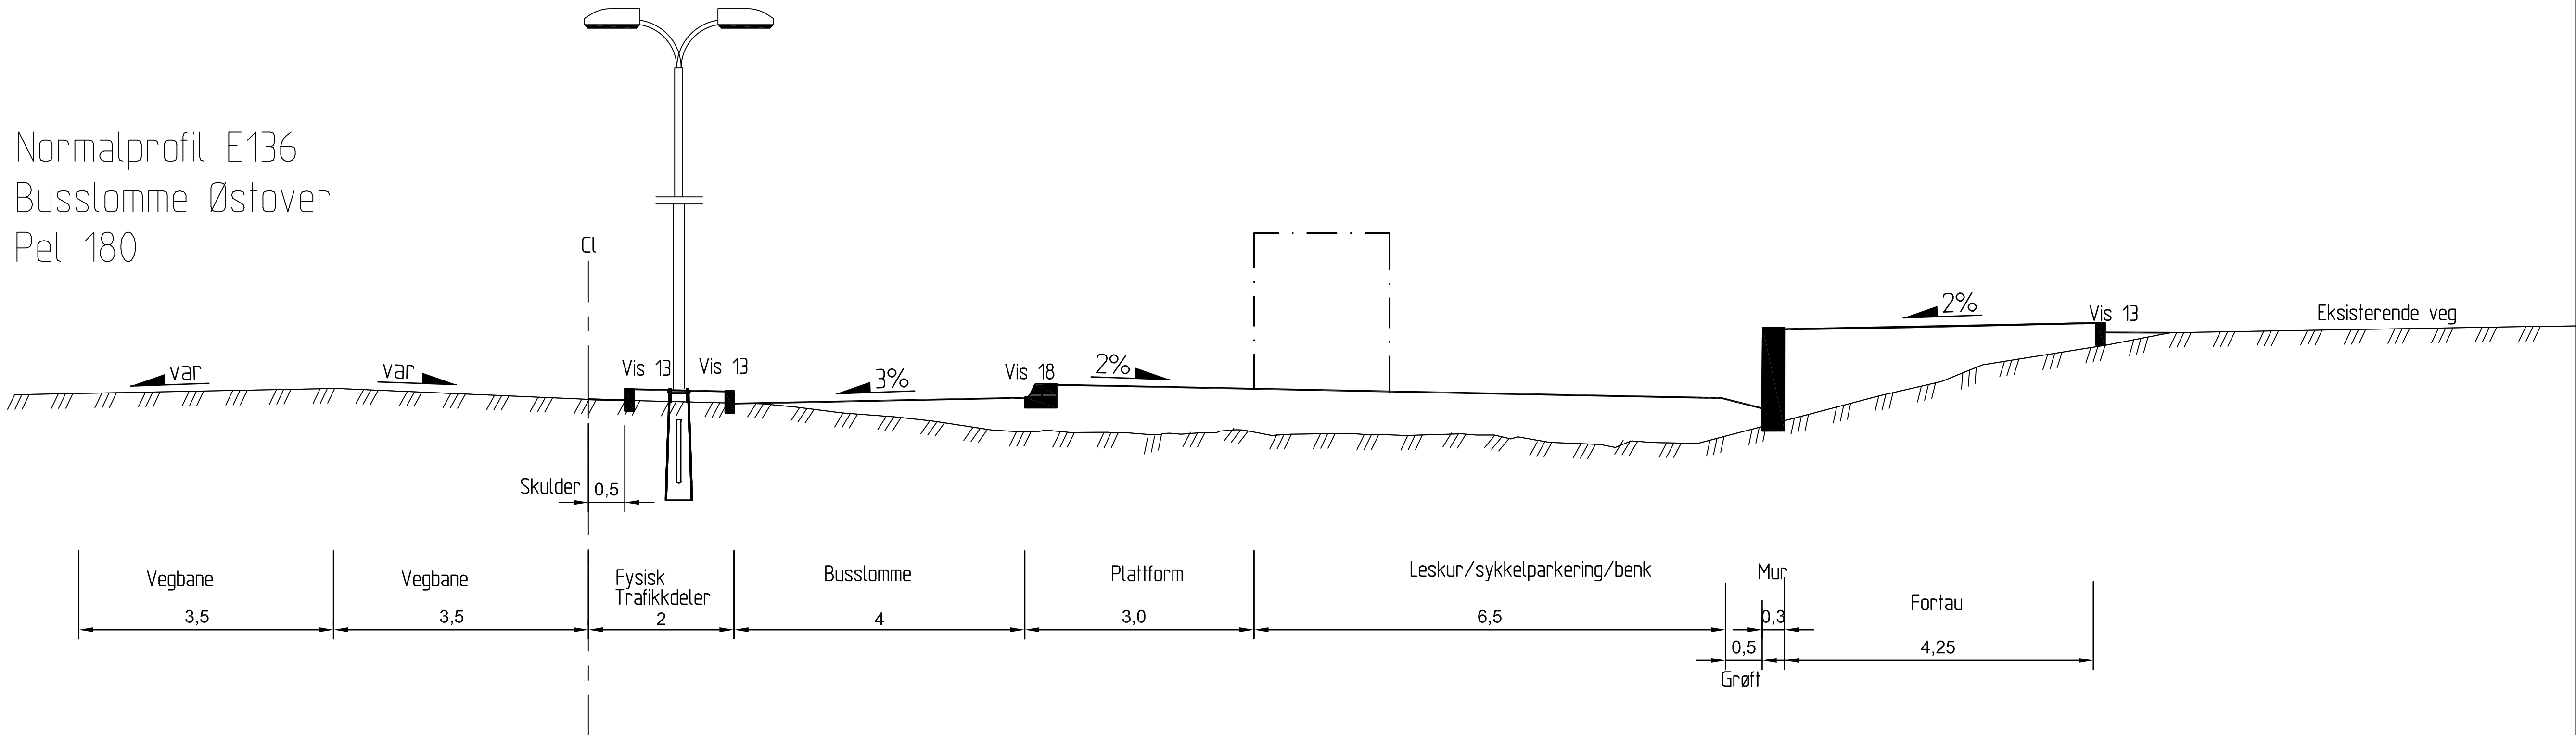


Normalprofil E136
Busslomme vestover
Pel 35

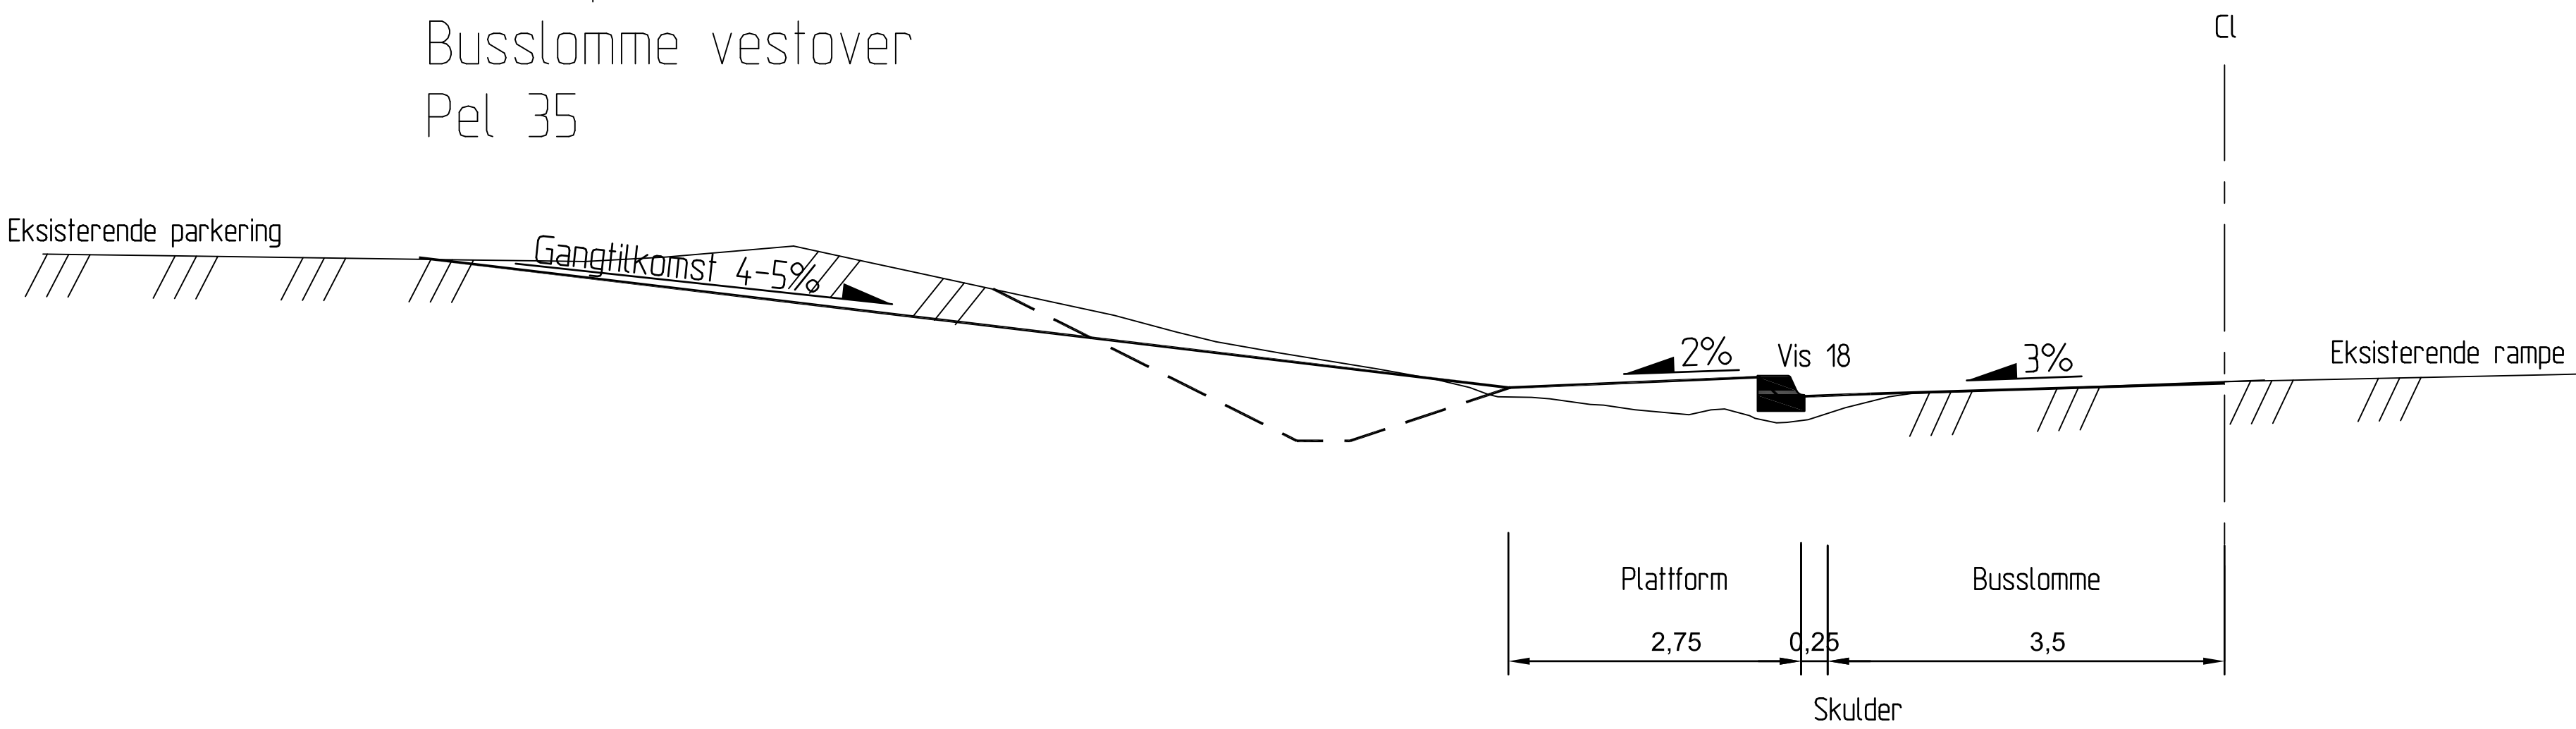

Revisjon	Revisjonen gjelder				Utarb	Kontr	Godkjent	Rev. dato	
EUREF89 NTM Sone 6, NN2000									
 Statens vegvesen					Tegningsdato		05-06-2026		
					Bestiller		Ole K Birkeland		
					Produsert for		Utbygging Midt		
					Produsert av		Fagressurs Urb.		
E136 Bypakke Ålesund					Prosjektnummer		B12352		
Busslomme Colorline stadion					Delprosjektnummer		-		
Normalprofil buslommer					Saksnummer				
Konkurransegrunnlag					Byggeværksnummer				
					Målestokk		1:50 (A3)		
					Tegningsnummer / revisjonsbokstav		F101		
Utarbeidet av	Kontrollert av	Godkjent av	Konsulentarkiv						
henbjo	karmit								


Detalj breddeutvidelse/fortanning E136
Busslomme østover

M=1:50

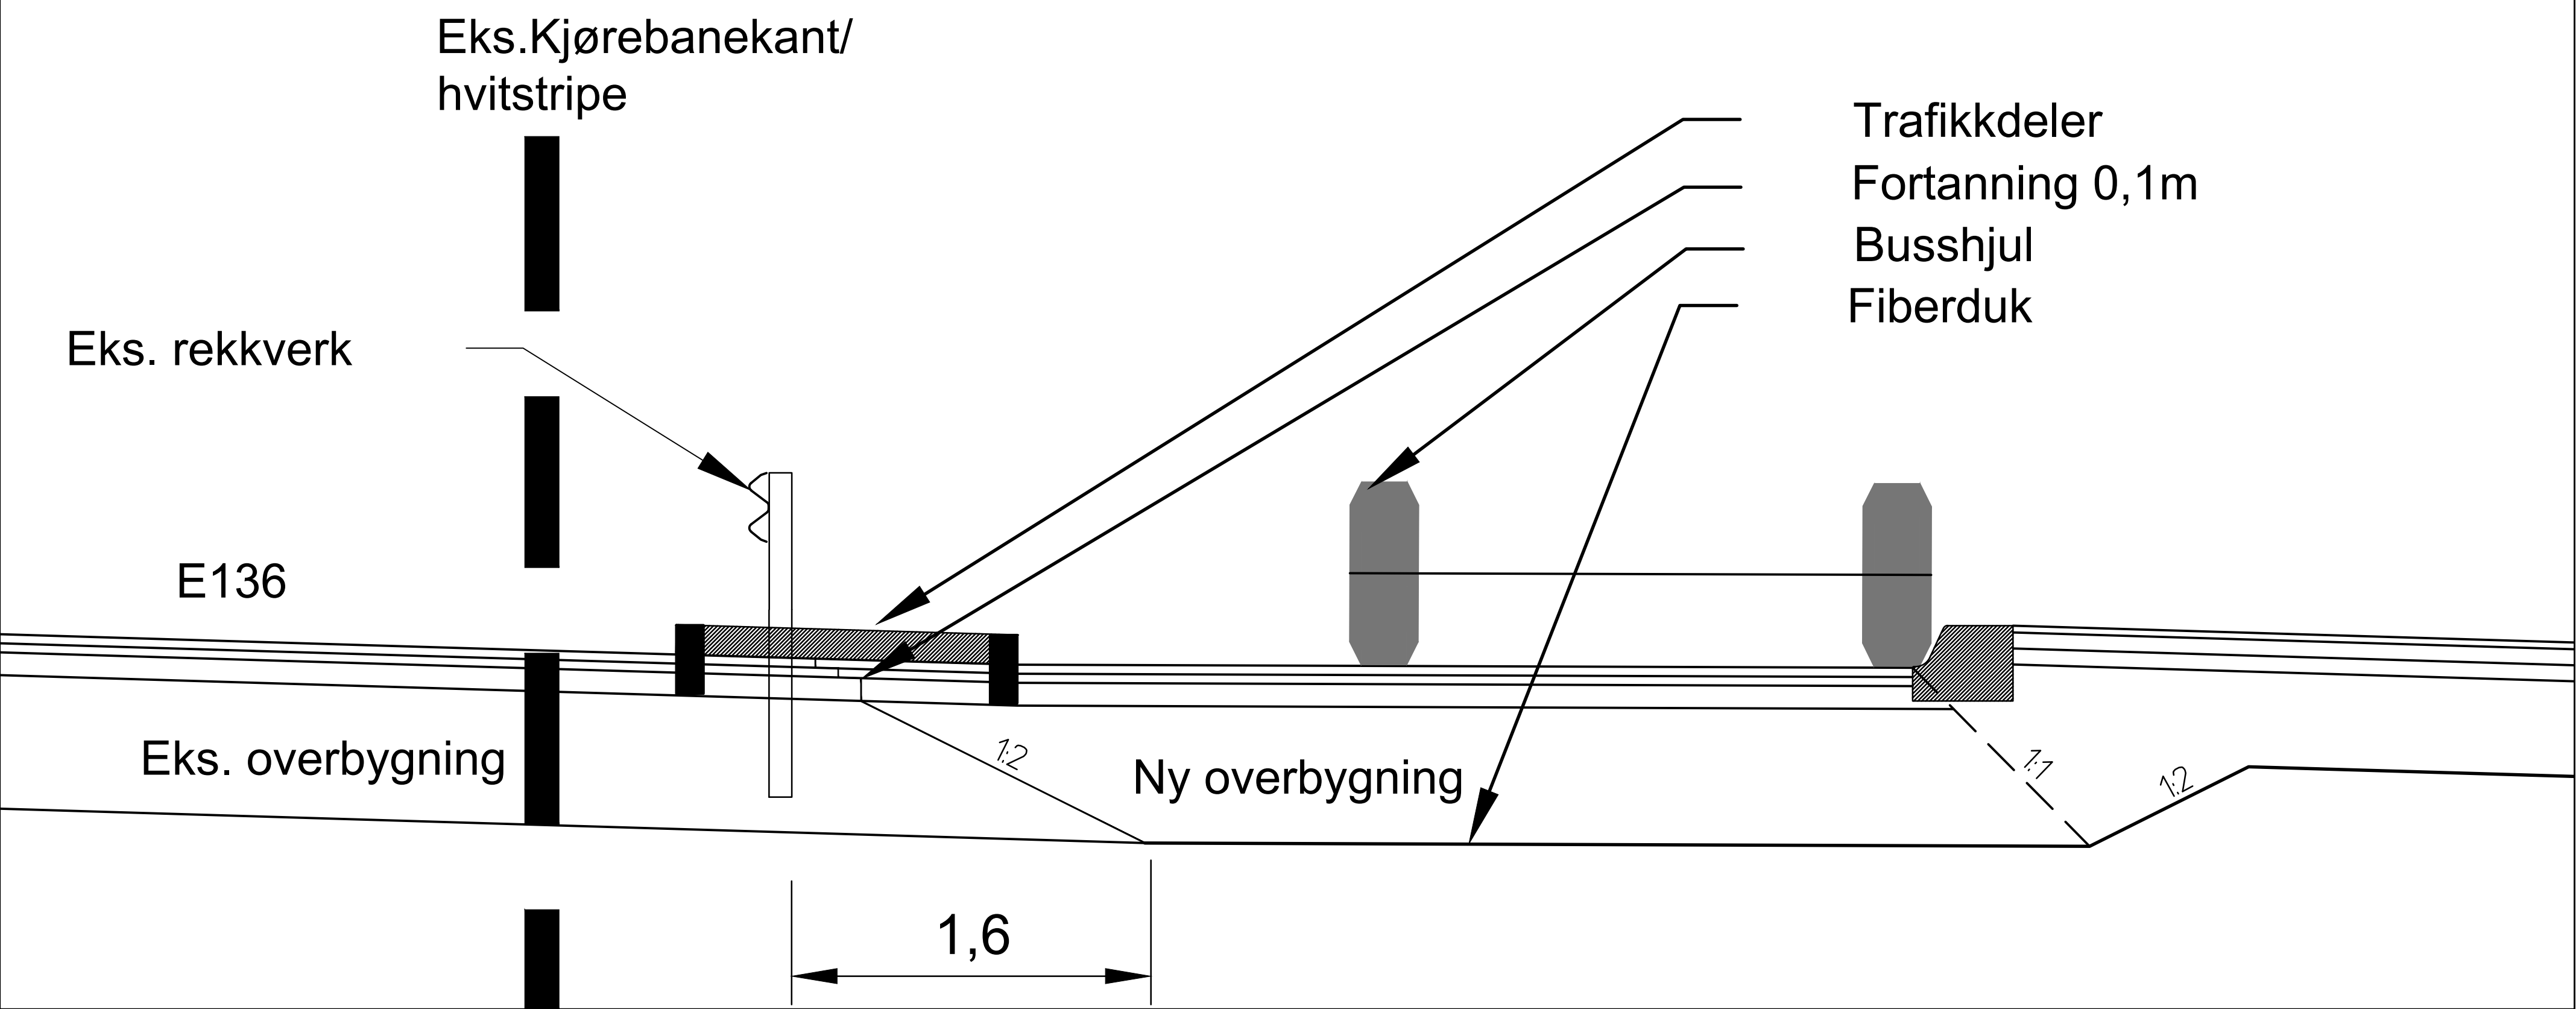


Overbygning E136

For busslommer
M=1:10

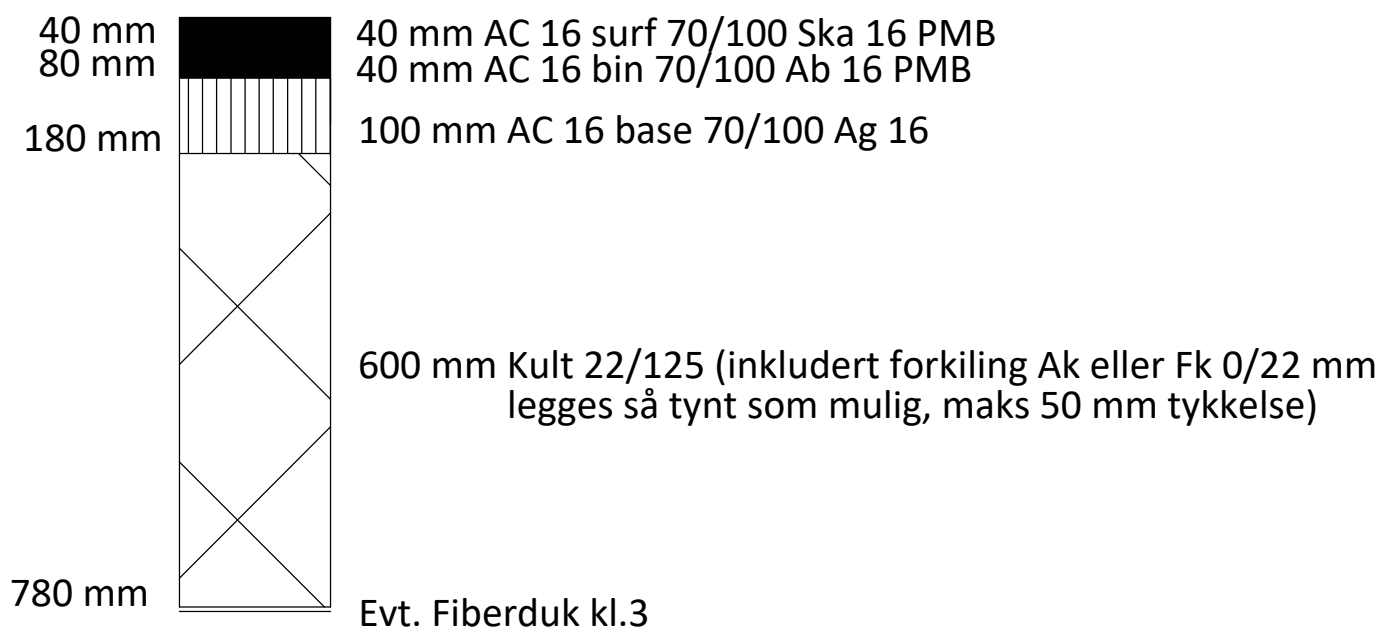


Overbygning sideveg

For G/s-veg og venteareal
M=1:10

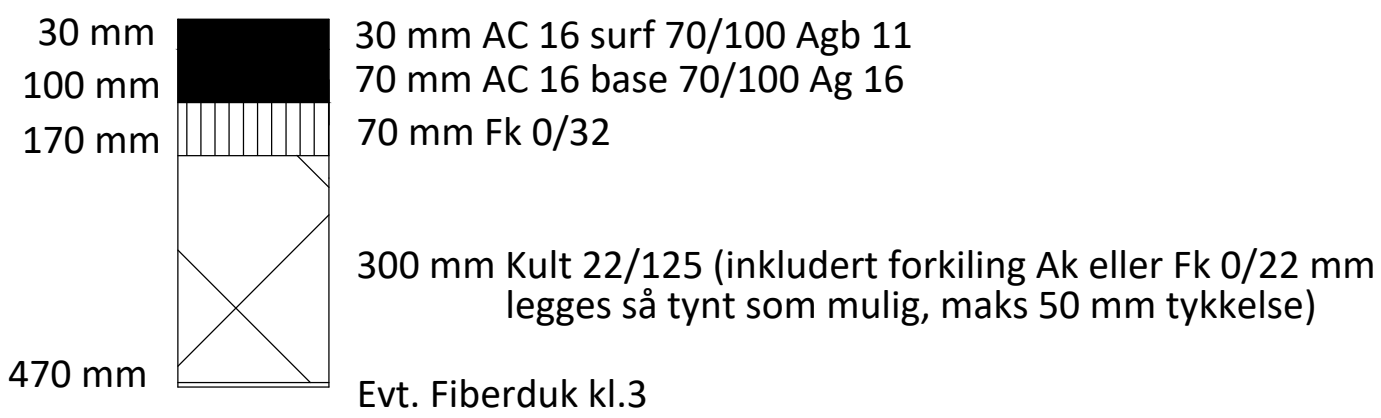


Overbygning natursteinsheller

For G/s-veg og venteareal
M=1:10

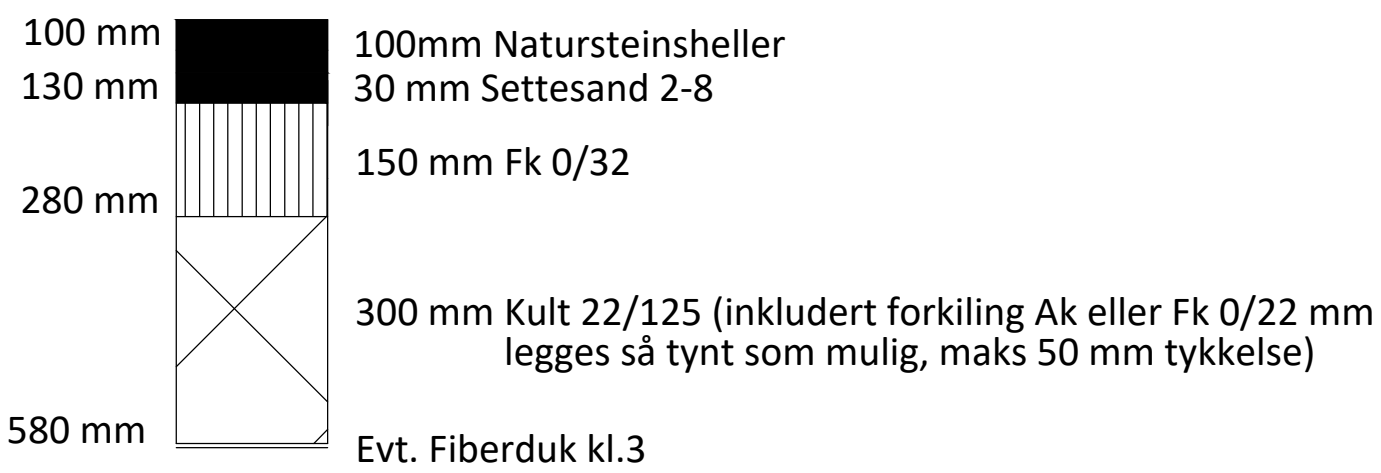


Overbygning betongheller

For G/s-veg og venteareal
M=1:10

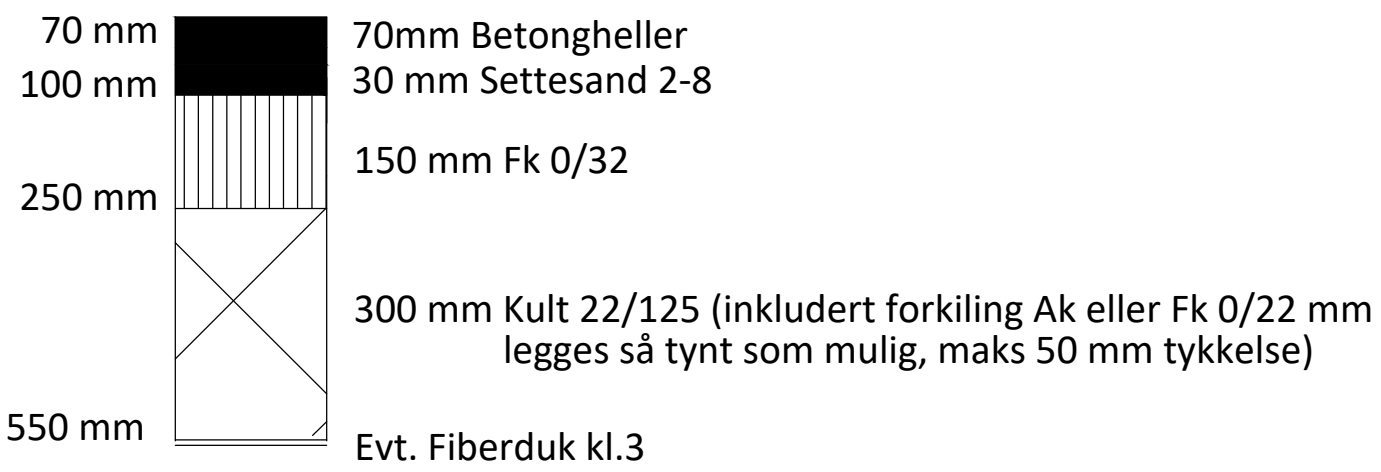


Detalj breddeutvidelse/fortanning E136
Busslomme vestover

M=1:50

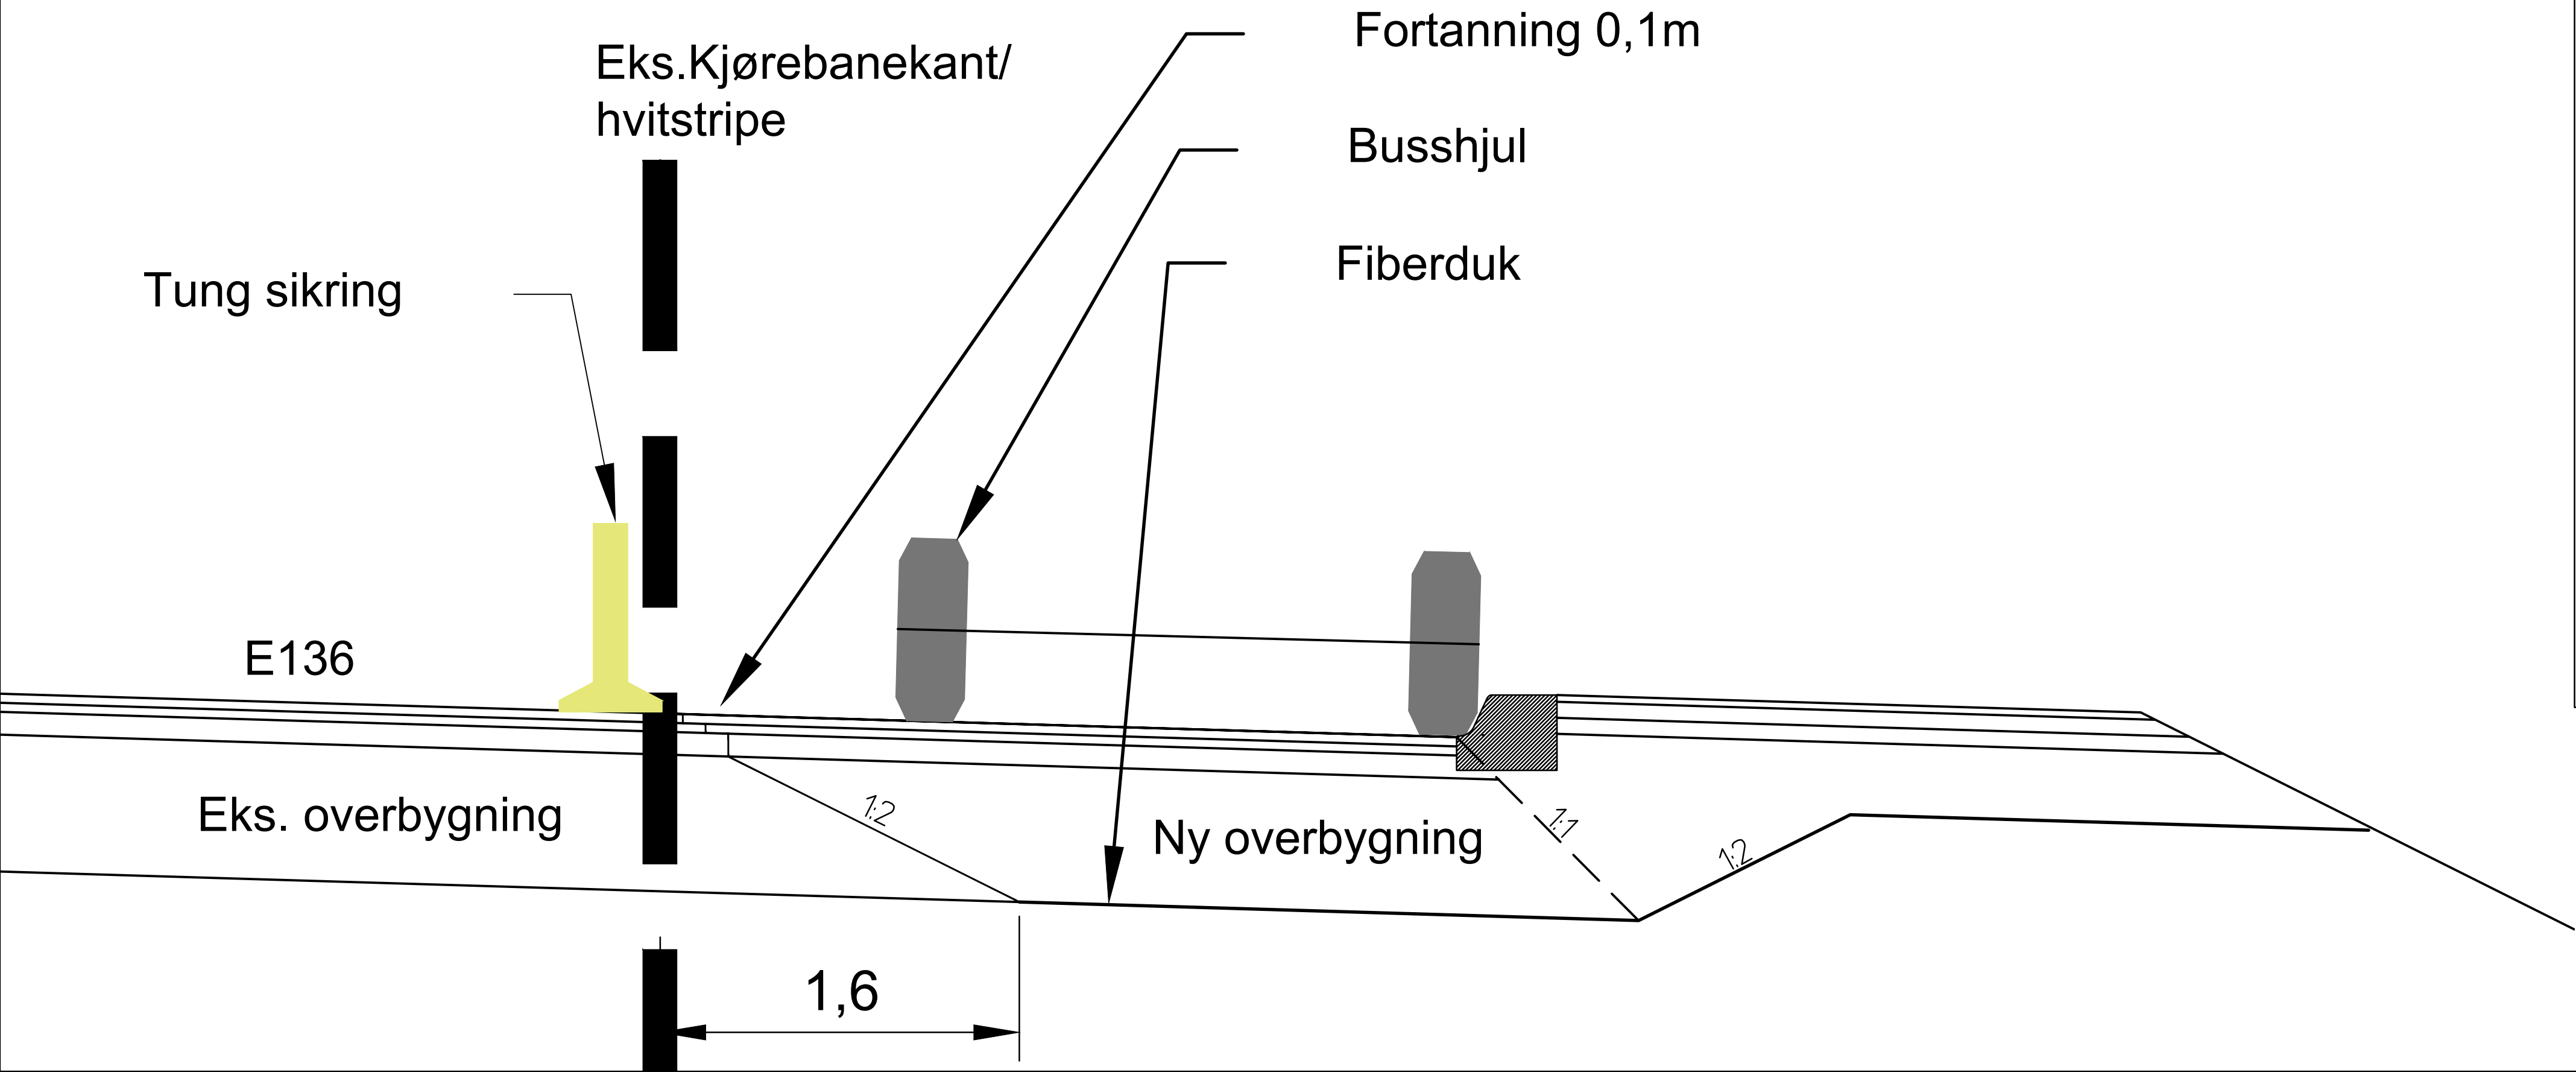

Revisjon	Revisjonen gjelder				Utarb	Kontr	Godkjent	Rev. dato
EUREF89 NTM Sone 6, NN2000								
					Tegningsdato	05-06-2026		
Statens vegvesen					Bestiller	Ole K Birkeland		
					Prosjekt for	Utbygging Midt		
					Prosjekt av	Fagressurs Urb.		
E136	Bypakke Ålesund							
Busslomme Colorline stadion								
Detalj breddeutvidelse/fortanning og Overbygning								
Konkurransegrunnlag					Prosjektnummer	B12352		
					Delprosjektnummer	-		
					Saksnummer			
					Byggeværksnummer			
					Målestokk	som vist (A3)		
Utarbeidet av	Kontrollert av	Godkjent av	Konsulentarkiv	Tegningsnummer /	F102			
henbjø	karmit		revisjonsboksnavn					

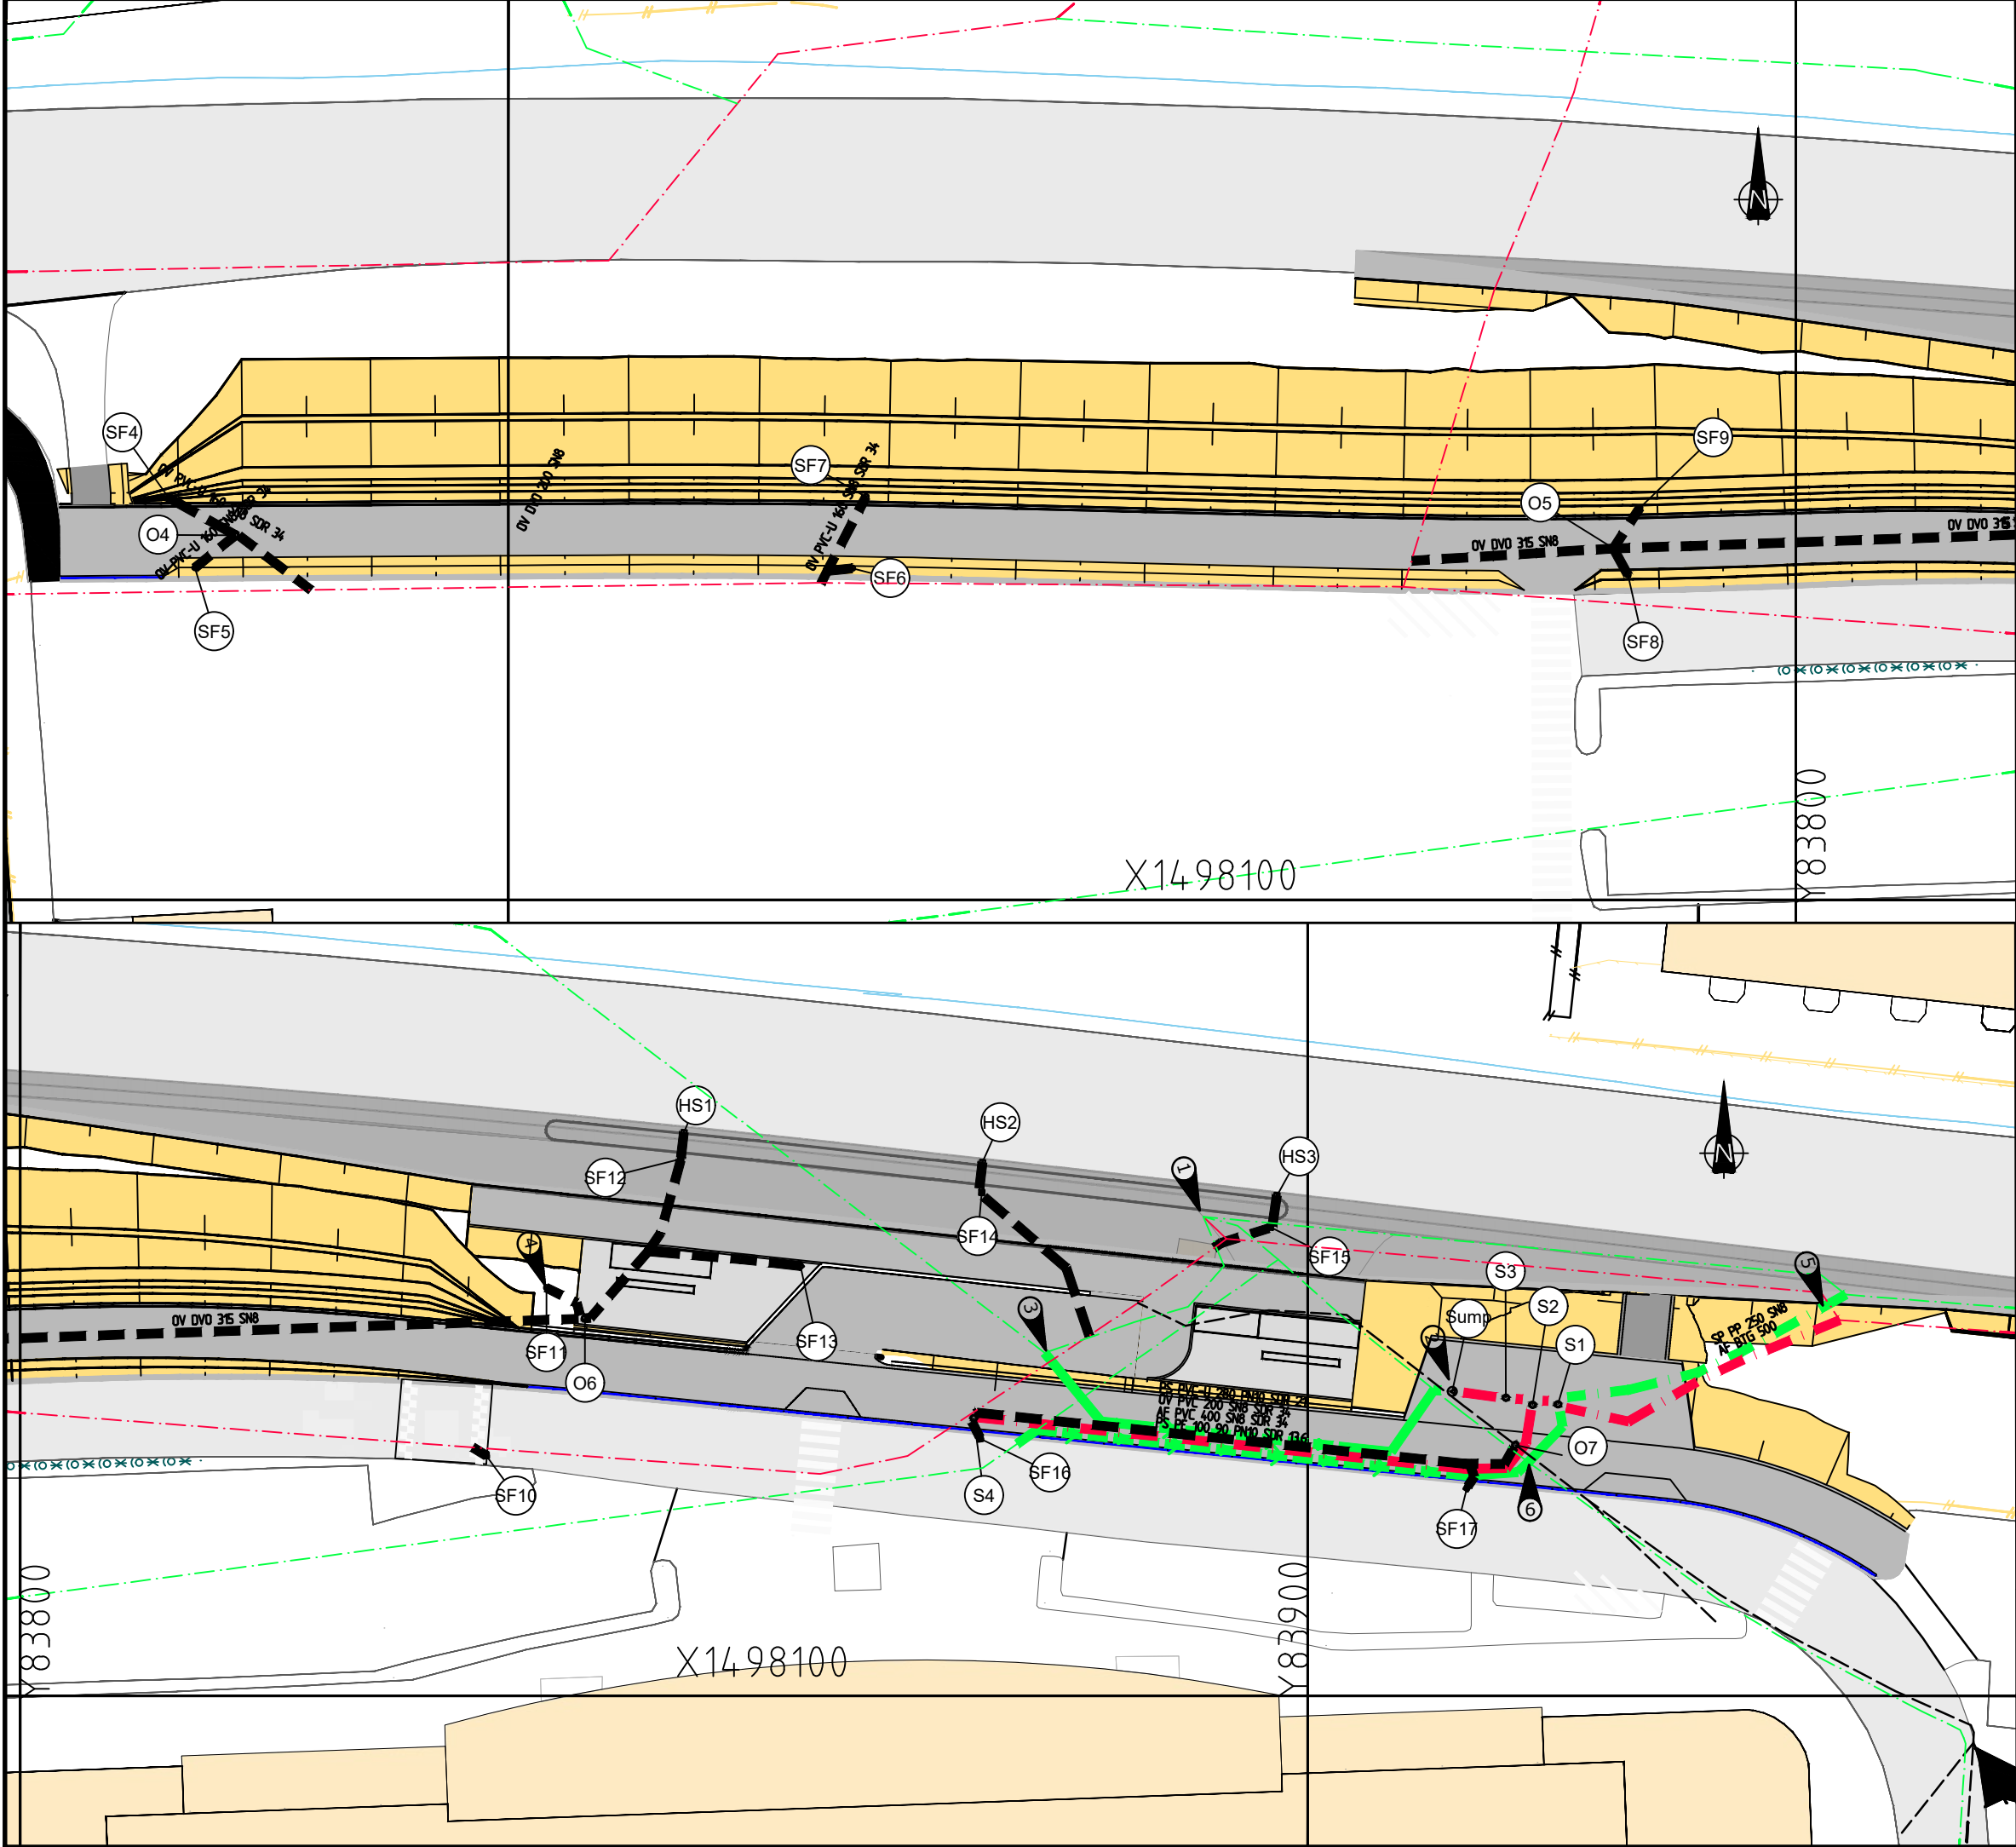

Tegnforklaring

PROSJEKTERT


- Spillvann pumpeledning
- Spillvann
- Overvann
- Avløp Felles

EKSISTERENDE

- Spillvann pumpeledning
- Spillvann
- Overvann
- Avløp Felles
- Vann

- Eksisterende kommunal avløpspumpestasjon. Saneres etter ny er satt i drift.
- Ny kommunal avløpspumpestasjon. Utforming iht. funksjonsbeskrivelse og kravspesifikasjon Ålesund kommune.
- Påkobling prosjektert PSS 280 PVC fra ny APS til eks. PS280-ledning.
- Terreng tilpasses plassering av sandfang. SF skal være i laveste terrengpunkt.
- Tilkobling mot eks. SP og AF fra øst. Eksakt tilkoblingspunkt avpasses mot nødvendig innløpshøyde til ny APS.
- Eks. kommunal SP-kum ombrukes med nytt innløp fra vest (Pumpeledning fra Colorline) og nytt utløp mot innløpsarrangement S1 - S3 ved ny APS.

Revisjon	Revisjonen gjelder	Utdr.	Kontr.	Godkjent	Rev. dato
EUREF89 NTH Sone 6, NN2000					
E136 Bypakke Ålesund		Tegningsdato	05-06-2026		
Busstomme Colorline stadion		Bestiller	Ole K. Birkeland		
VA Plan		Prosjekt for	Utbygging Midt		
Busstomme østover		Prosjekt av	Fagressurs Utb.		
Konkurransegrunnlag		Prosjektnummer	B12352		
		Deltprosjektnummer	-		
		Saksnummer			
		Byggesaksnummer			
		Målestokk	1:5000 (A3)		
Utdr. av	Kontrollert av	Godkjent av	Konsulentarkiv	Tegningsnummer /	Revisjonsboks
robosd	karmit	karmit			GH101

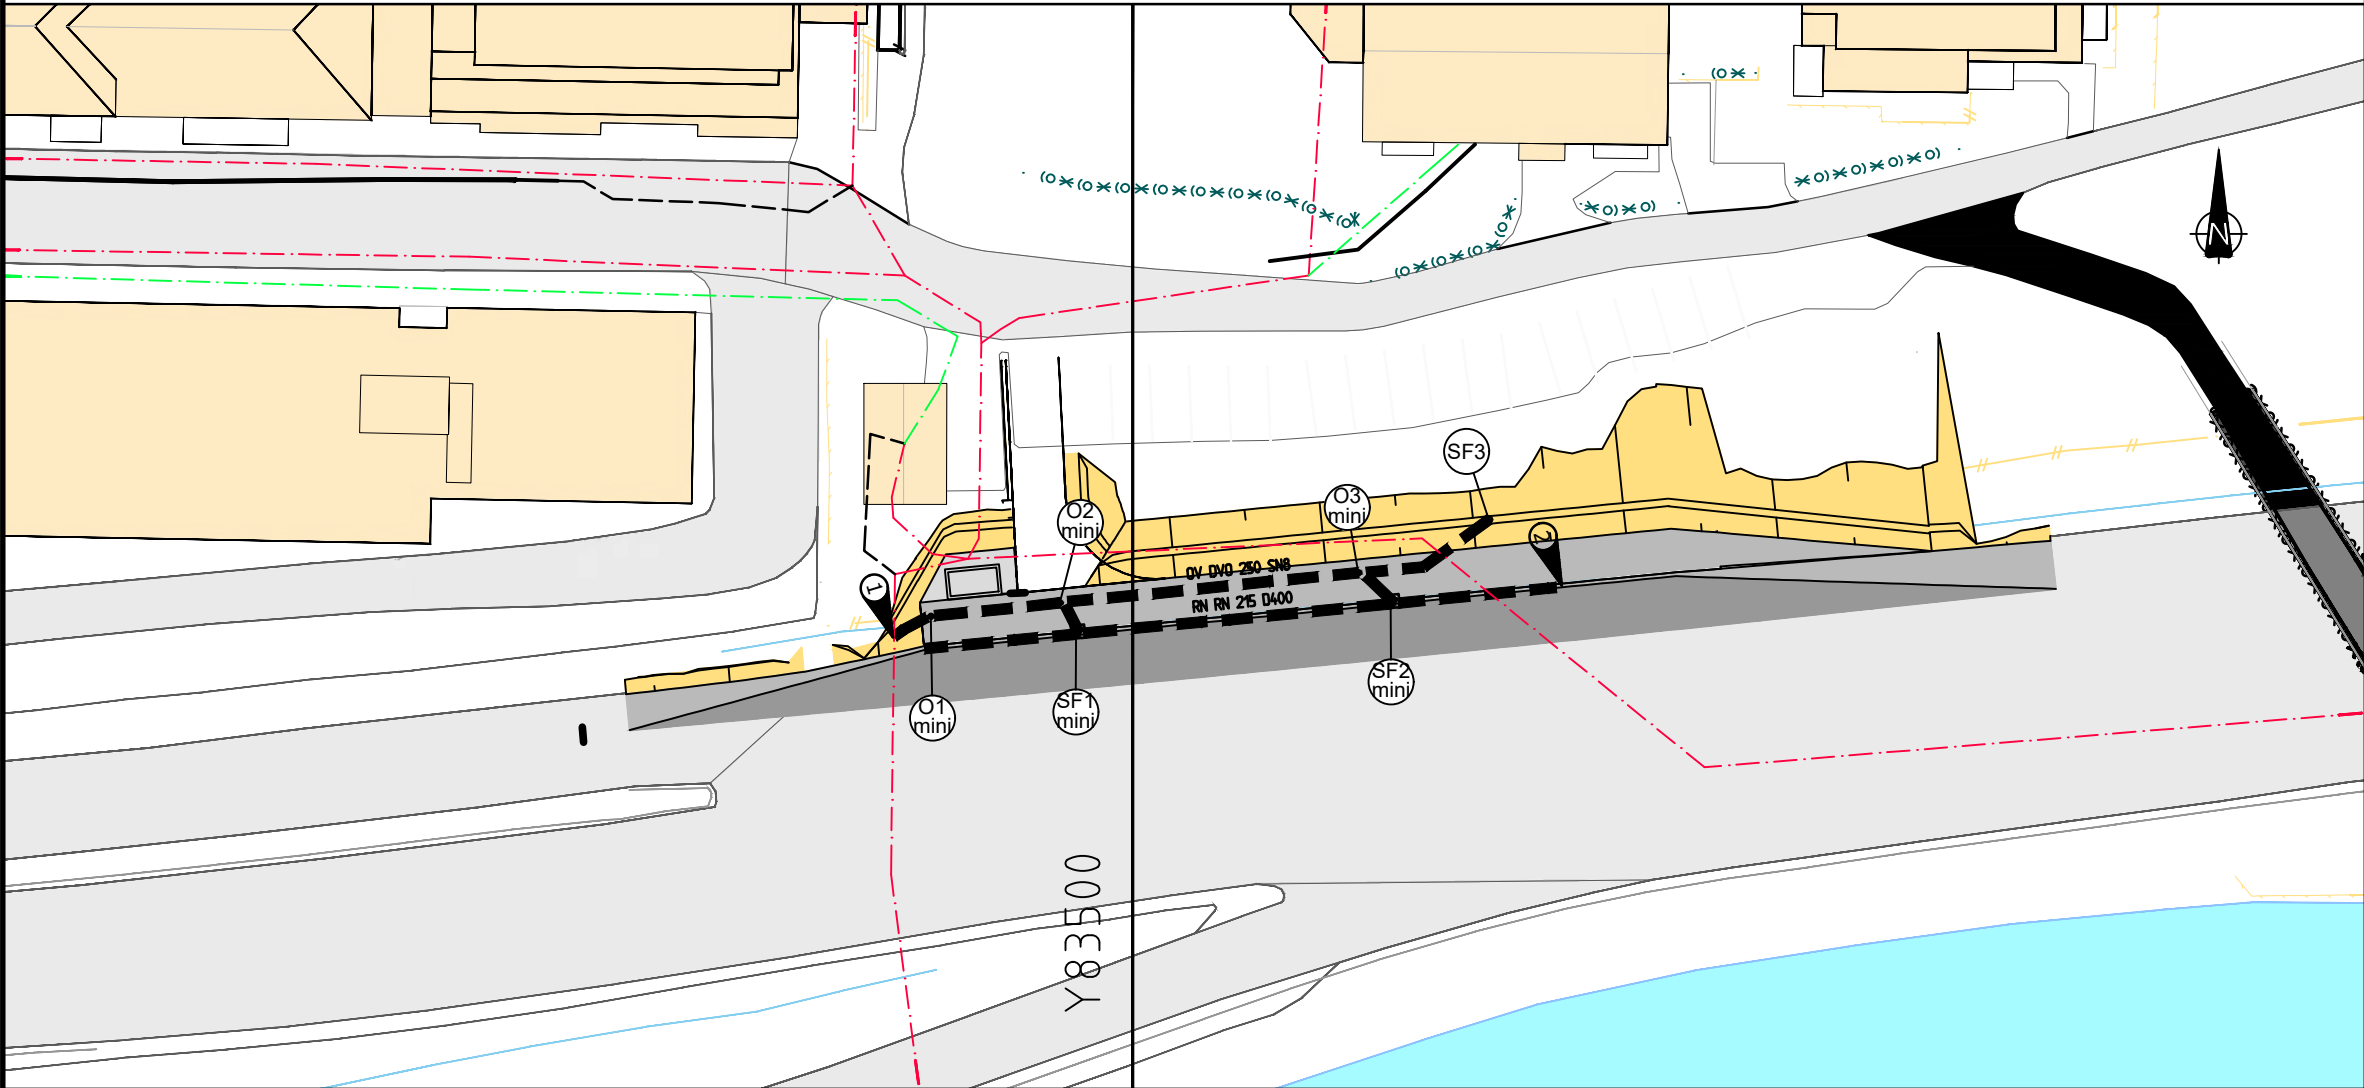

Tegnforklaring

PROSJEKTERT


- Spillvann pumpeledning
- Spillvann
- Overvann
- Avløp Felles

EKSISTERENDE

- Spillvann pumpeledning
- Spillvann
- Overvann
- Avløp Felles
- Vann

- Tilkobling mot eksisterende kommunal utslippsledning PVC500. Eksakt dybde for tilkobling ukjent, tilpasses på stedet.
- Metode for legging av renne mot kantstein følger produsentens leggeanvisning, og avtales med prosjektet før gjennomføring. Eksakt lengde for renne langs kantstein avtales med prosjektet.



Revisjon	Revisjonen gjelder	Utdr.	Kont.	Godkjent	Rev. dato
EUREF89 NTM Sone 6, NN2000					
E136 Bypakke Ålesund					
Busstomme Colorline stadion					
VA Plan					
Busstomme vestover					
Konkurransegrunnlag					
Utdr.	Kont.	Godkjent	Kontrollert	Tegningsnummer /	revisjonsbokstav
robosd	karmit	karmit		GH102	

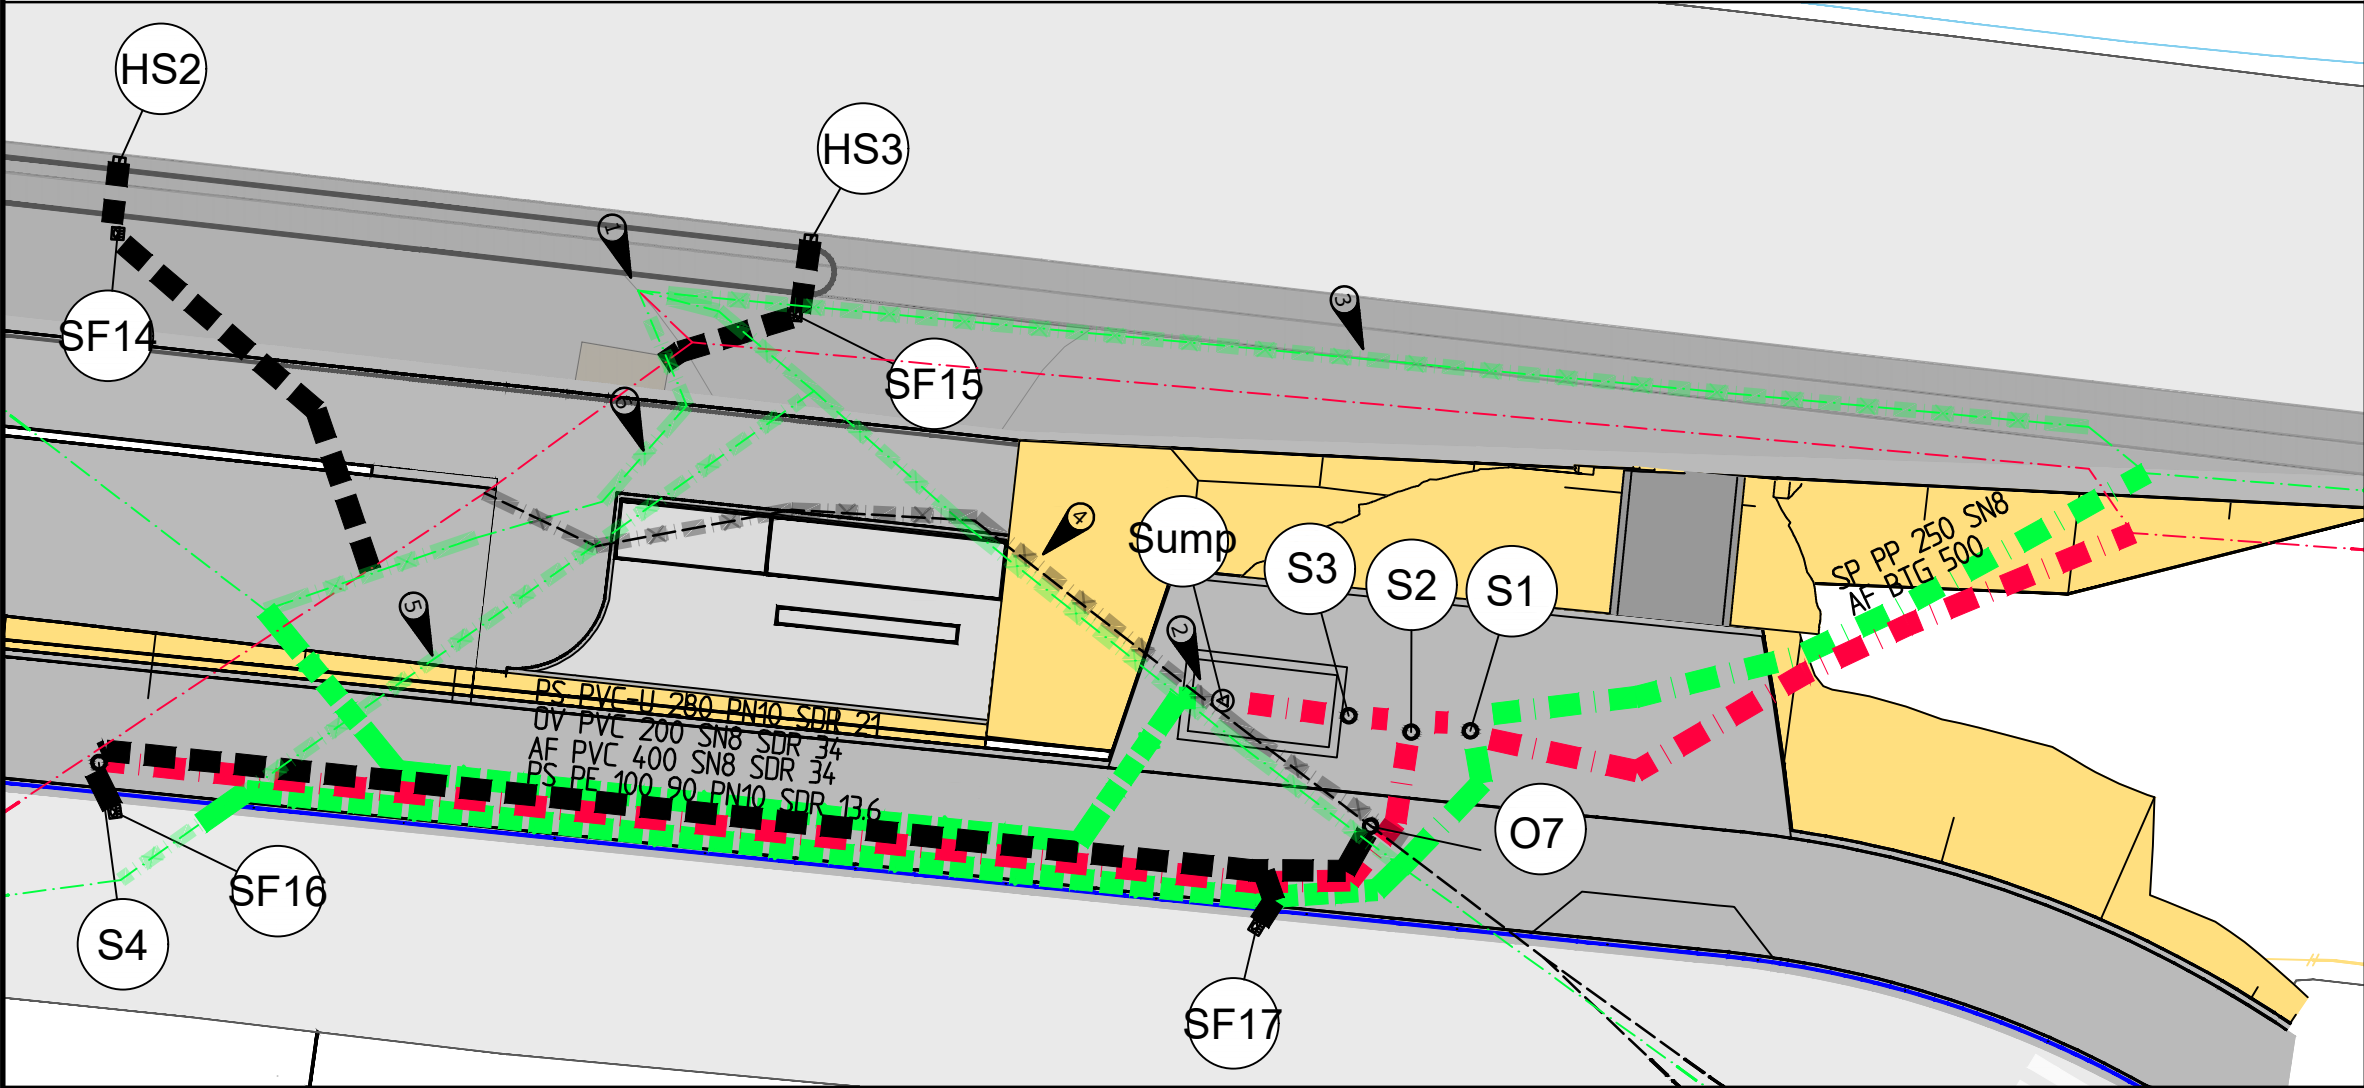

Tegnforklaring

- PROSJEKTERT
- Spillvann pumpeledning
 - Spillvann
 - Overvann
 - Avløp Felles
- EKSISTERENDE
- Spillvann pumpeledning
 - Spillvann
 - Overvann
 - Avløp Felles
 - Vann
- EKSISTERENDE SANERES
- Spillvann saneres
 - Overvann saneres
- 1 Eksisterende kommunal avløpspumpestasjon. Saneres etter ny er satt i drift.
- 2 Ny kommunal avløpspumpestasjon. Utforming iht. funksjonsbeskrivelse og kravspesifikasjon Ålesund kommune. Gjelder også innløpsarrangement S1 - S3, samt tilkoblinger av spillvann inn, og pumpet spillvann ut.
- 3 Eks. SP PVC250 saneres. Eks. AF BTG500 beholdes som framtidig bypass dersom oppstrøms separering gjennomføres. Eks. AF stenges midlertidig.
- 4 Eks. OV BTG200 og SP PVC250 saneres mot eks. APS. Ny OV projekteres fra O7 til utslippsledning, ny SP til innløpskum S1.
- 5 Eks. PSP PVC90 retning eks. APS saneres.
- 6 Eks. PSP PVC280 ut av eks. APS saneres. Ny PSP280 PVC projekteres fra ny APS.


Revisjon		Revisjonen gjelder		Utdr.	Kontr.	Godkjent	Rev. dato
EUREF89 NTM Sone 6, NN2000				Tegningsdato			
				Bestiller			
				Produsert for			
				Produsert av			
E136		Bypakke Ålesund		Prosjektnummer			
Busstomme Colorline stadion				Delprosjektnummer			
VA Plan eks. og ny APS				Saksnummer			
Detaljer				Byggeværksnummer			
Busstopp østover				Målestokk			
Konkurransegrunnlag				Tegningsnummer /			
Utdr.	Kontr.	Godkjent	Konsulentarkiv	revisjonsboks			
robosd	karmit	karmit		GH103			

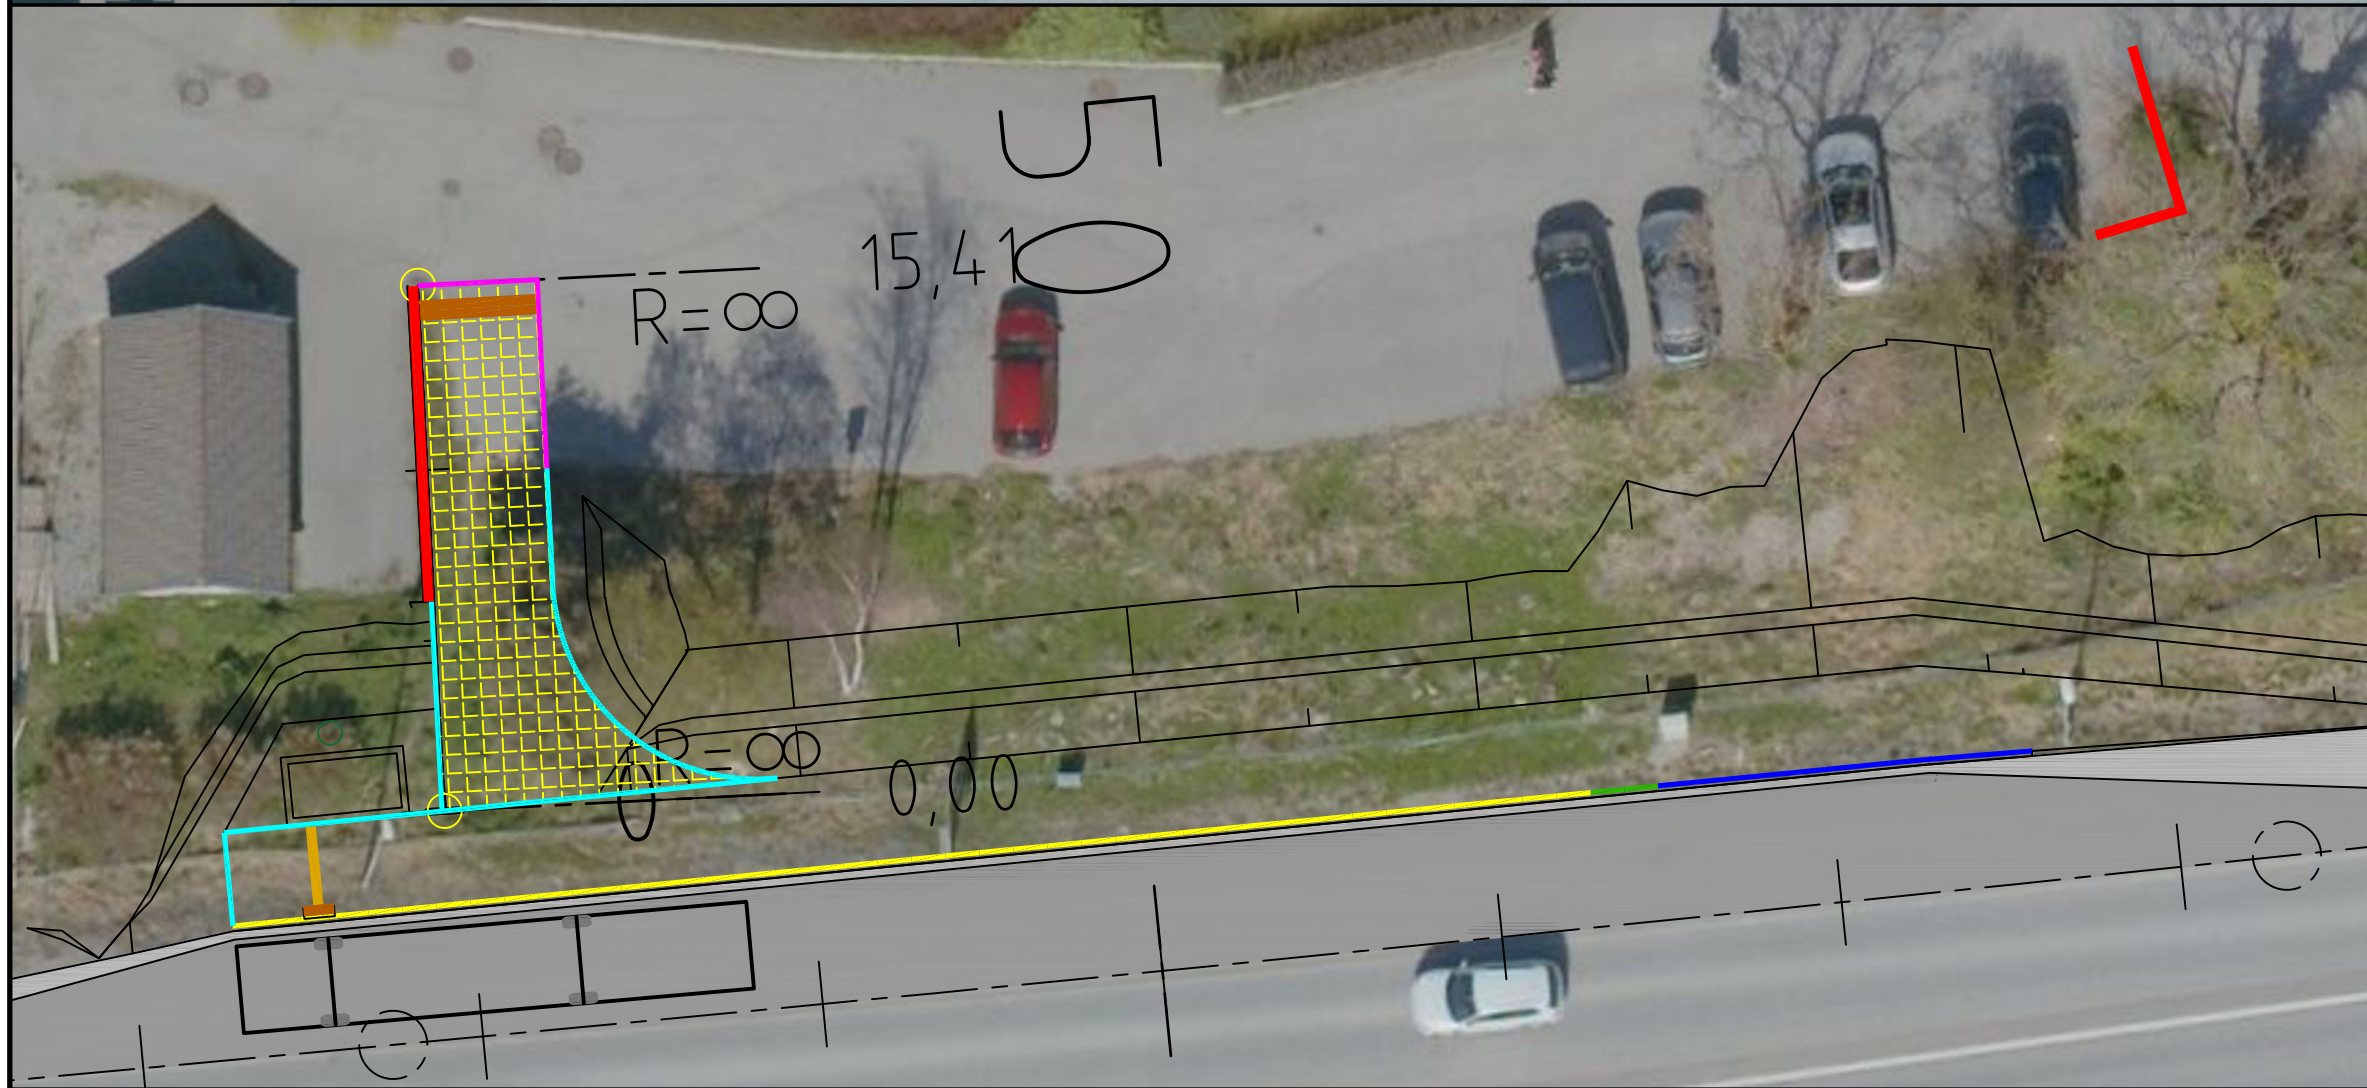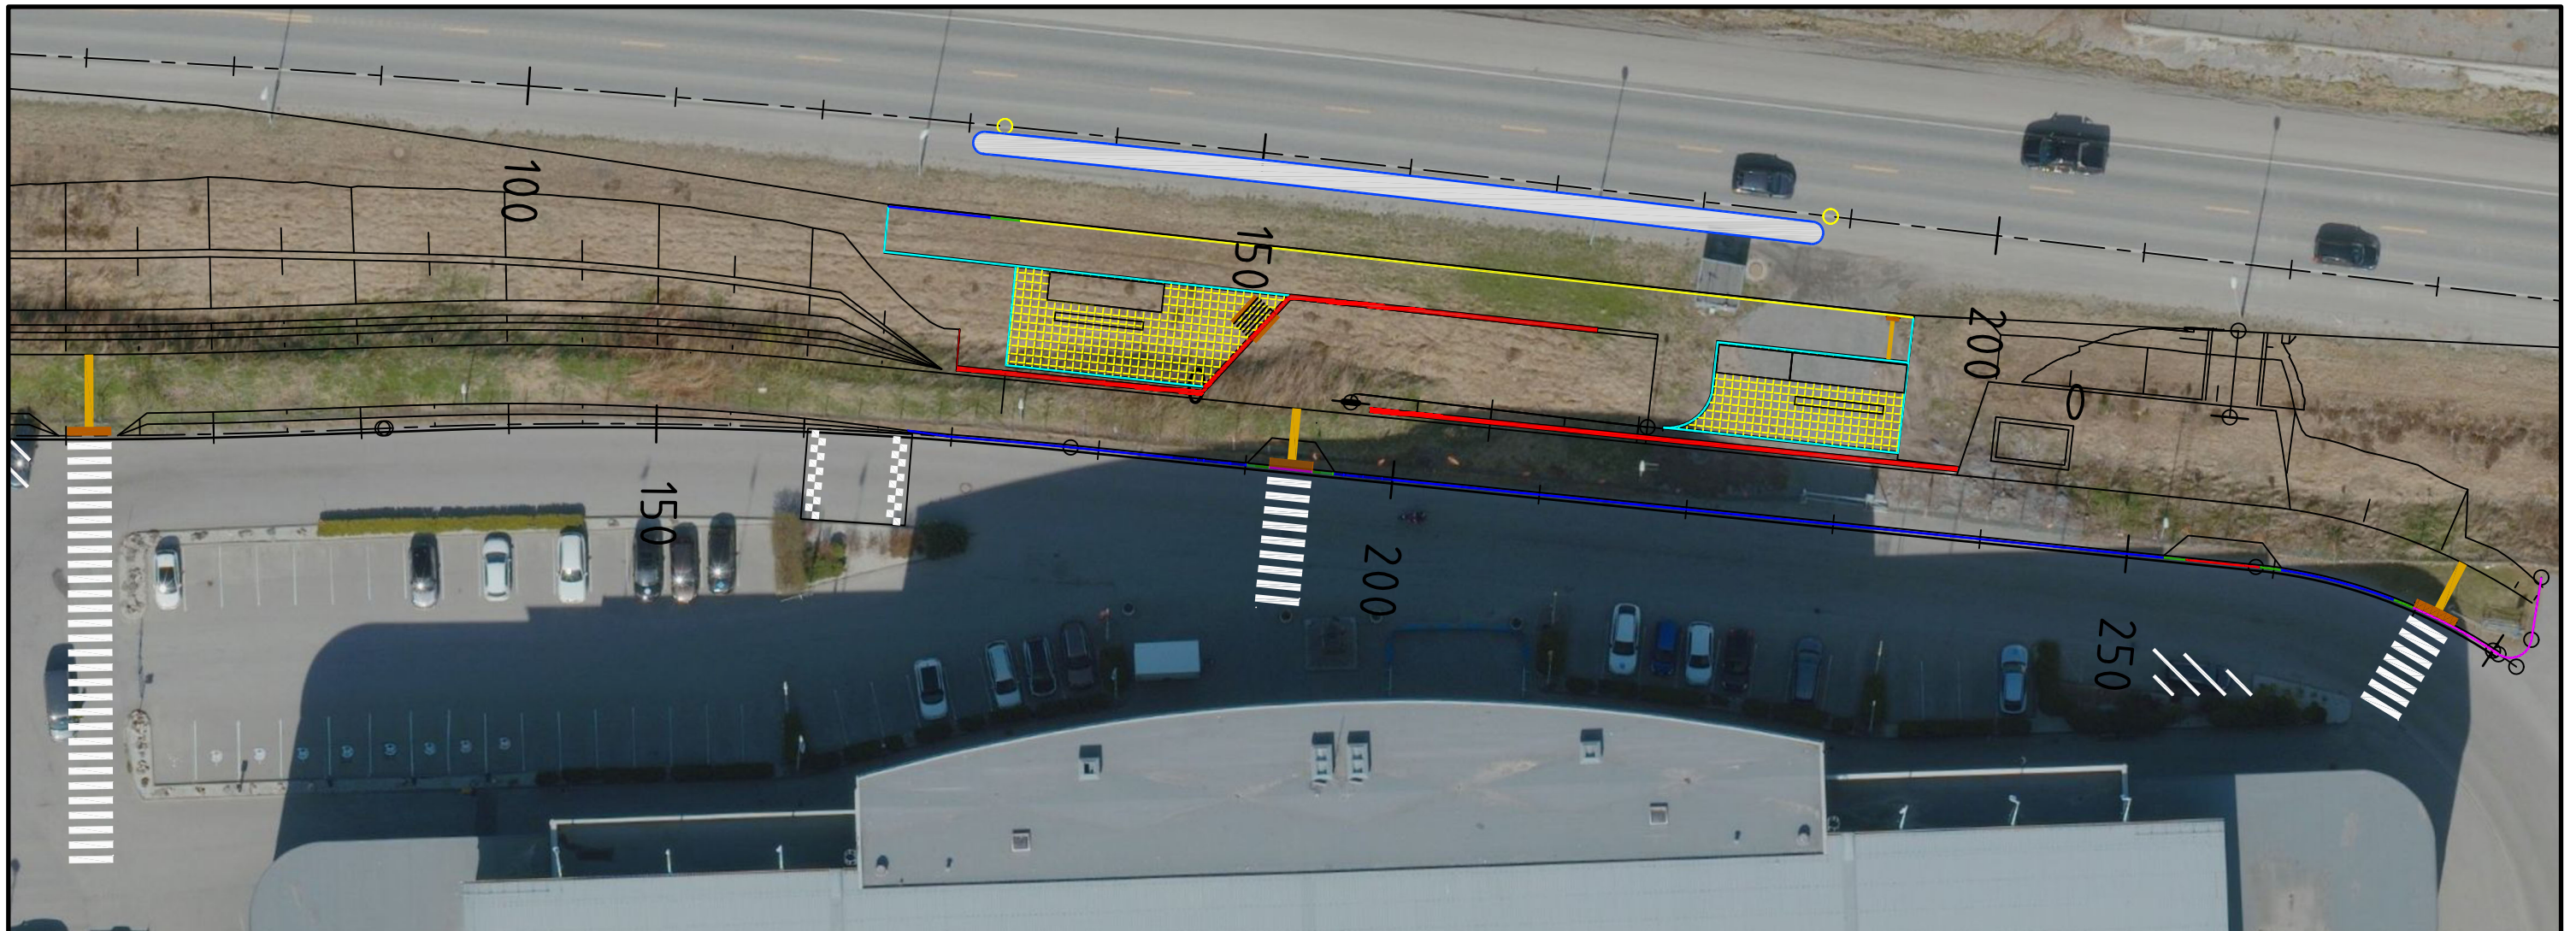


TEIKNFORKLARING

- | | |
|---|---------------------------|
|  | Kasselstein |
|  | Overgang |
|  | Vis 12 m/fas |
|  | Vis 5 m/fas |
|  | Vis 2 m/fas |
|  | Vis 0 |
|  | Betongmur |
|  | Betong-/Natursteinsjeller |
|  | Betong |
|  | Varselindikator |
|  | Oppmerksomhetindikator |

[illegible]

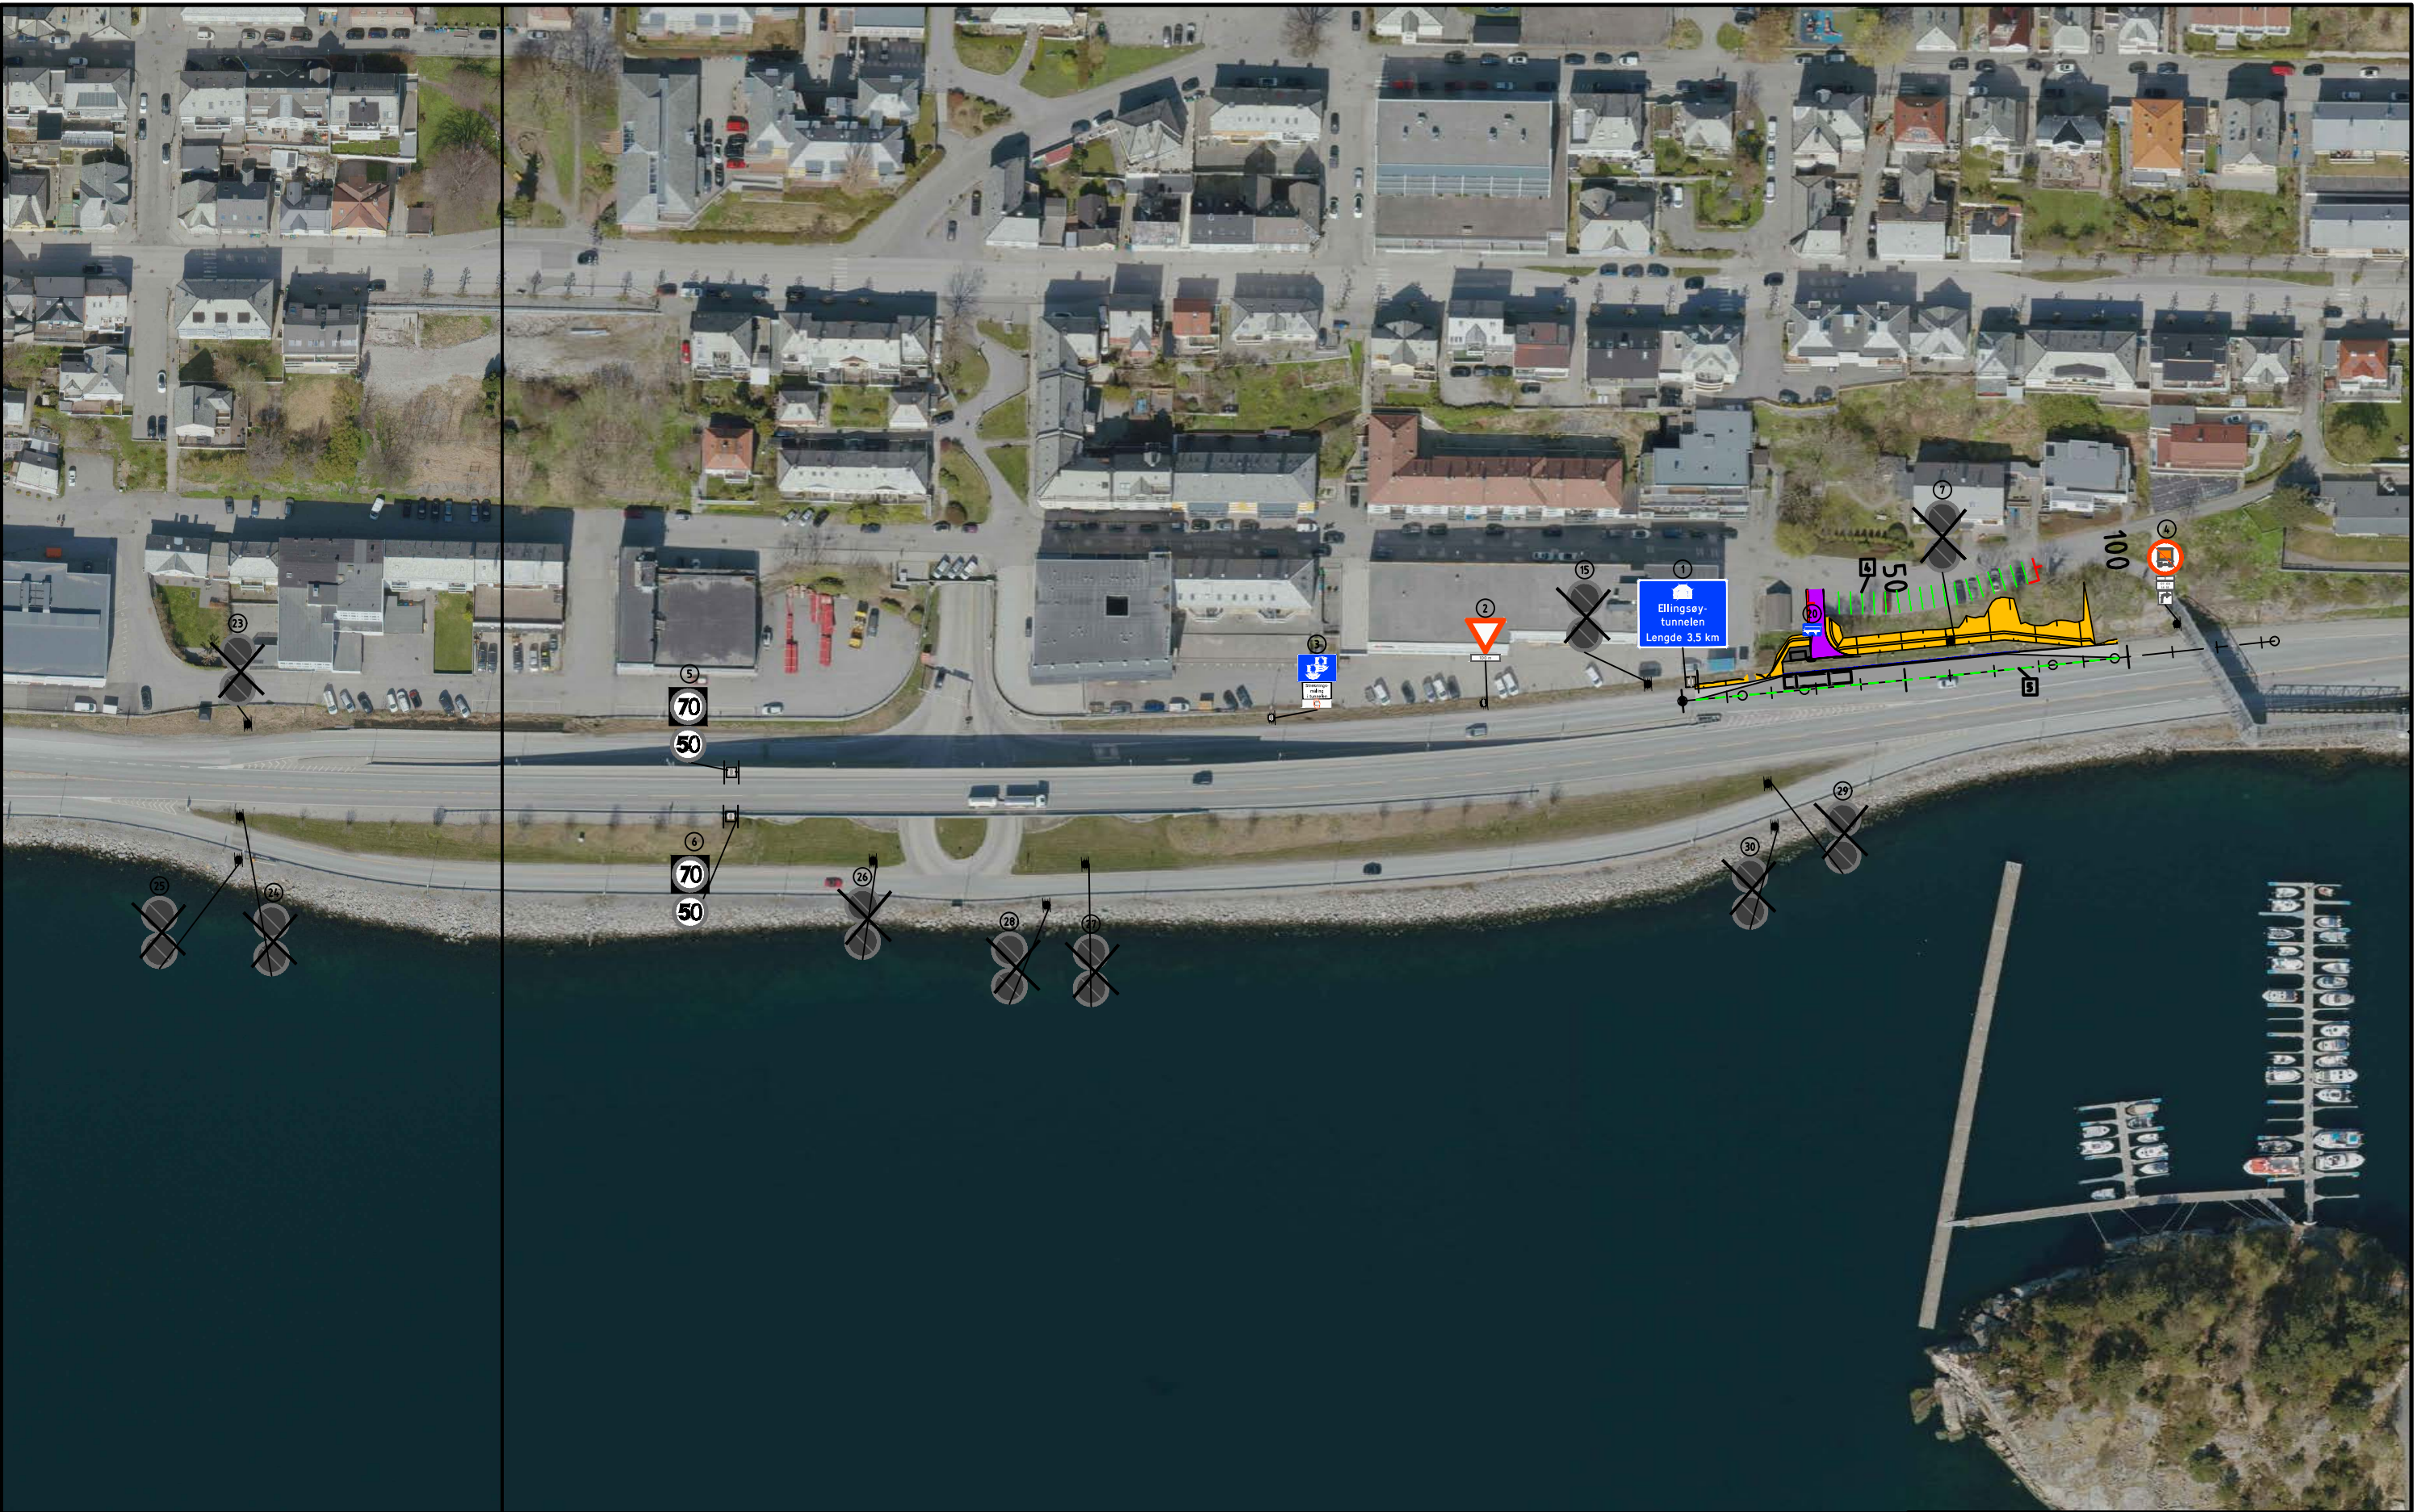

Revisjon		Revisjonen gjelder		Utdr	Kont	Godkjent	Rev. dato
EUREF89 NTM Sone 6, NN2000							
		Tegningsdato		05-06-2026			
E136 Volsdalen/Colorline Skilt- og oppmerksomhetsplan		Bestiller		Ole K Birkeland			
		Prosjekt for		Utbygging Midt			
		Prosjekt av		Fagressurs Utb.			
Konkurransegrunnlag		Prosjektnummer		B12352			
		Delprosjektnummer		15E0136B_016			
		Saksnummer					
		Byggeværksnummer					
Utdr		Kontrollert av		Godkjent av		Konsulentarkiv	
henbj		karmil		karmil		Tegningsnummer /	
						revisjonsboks	
						L101	

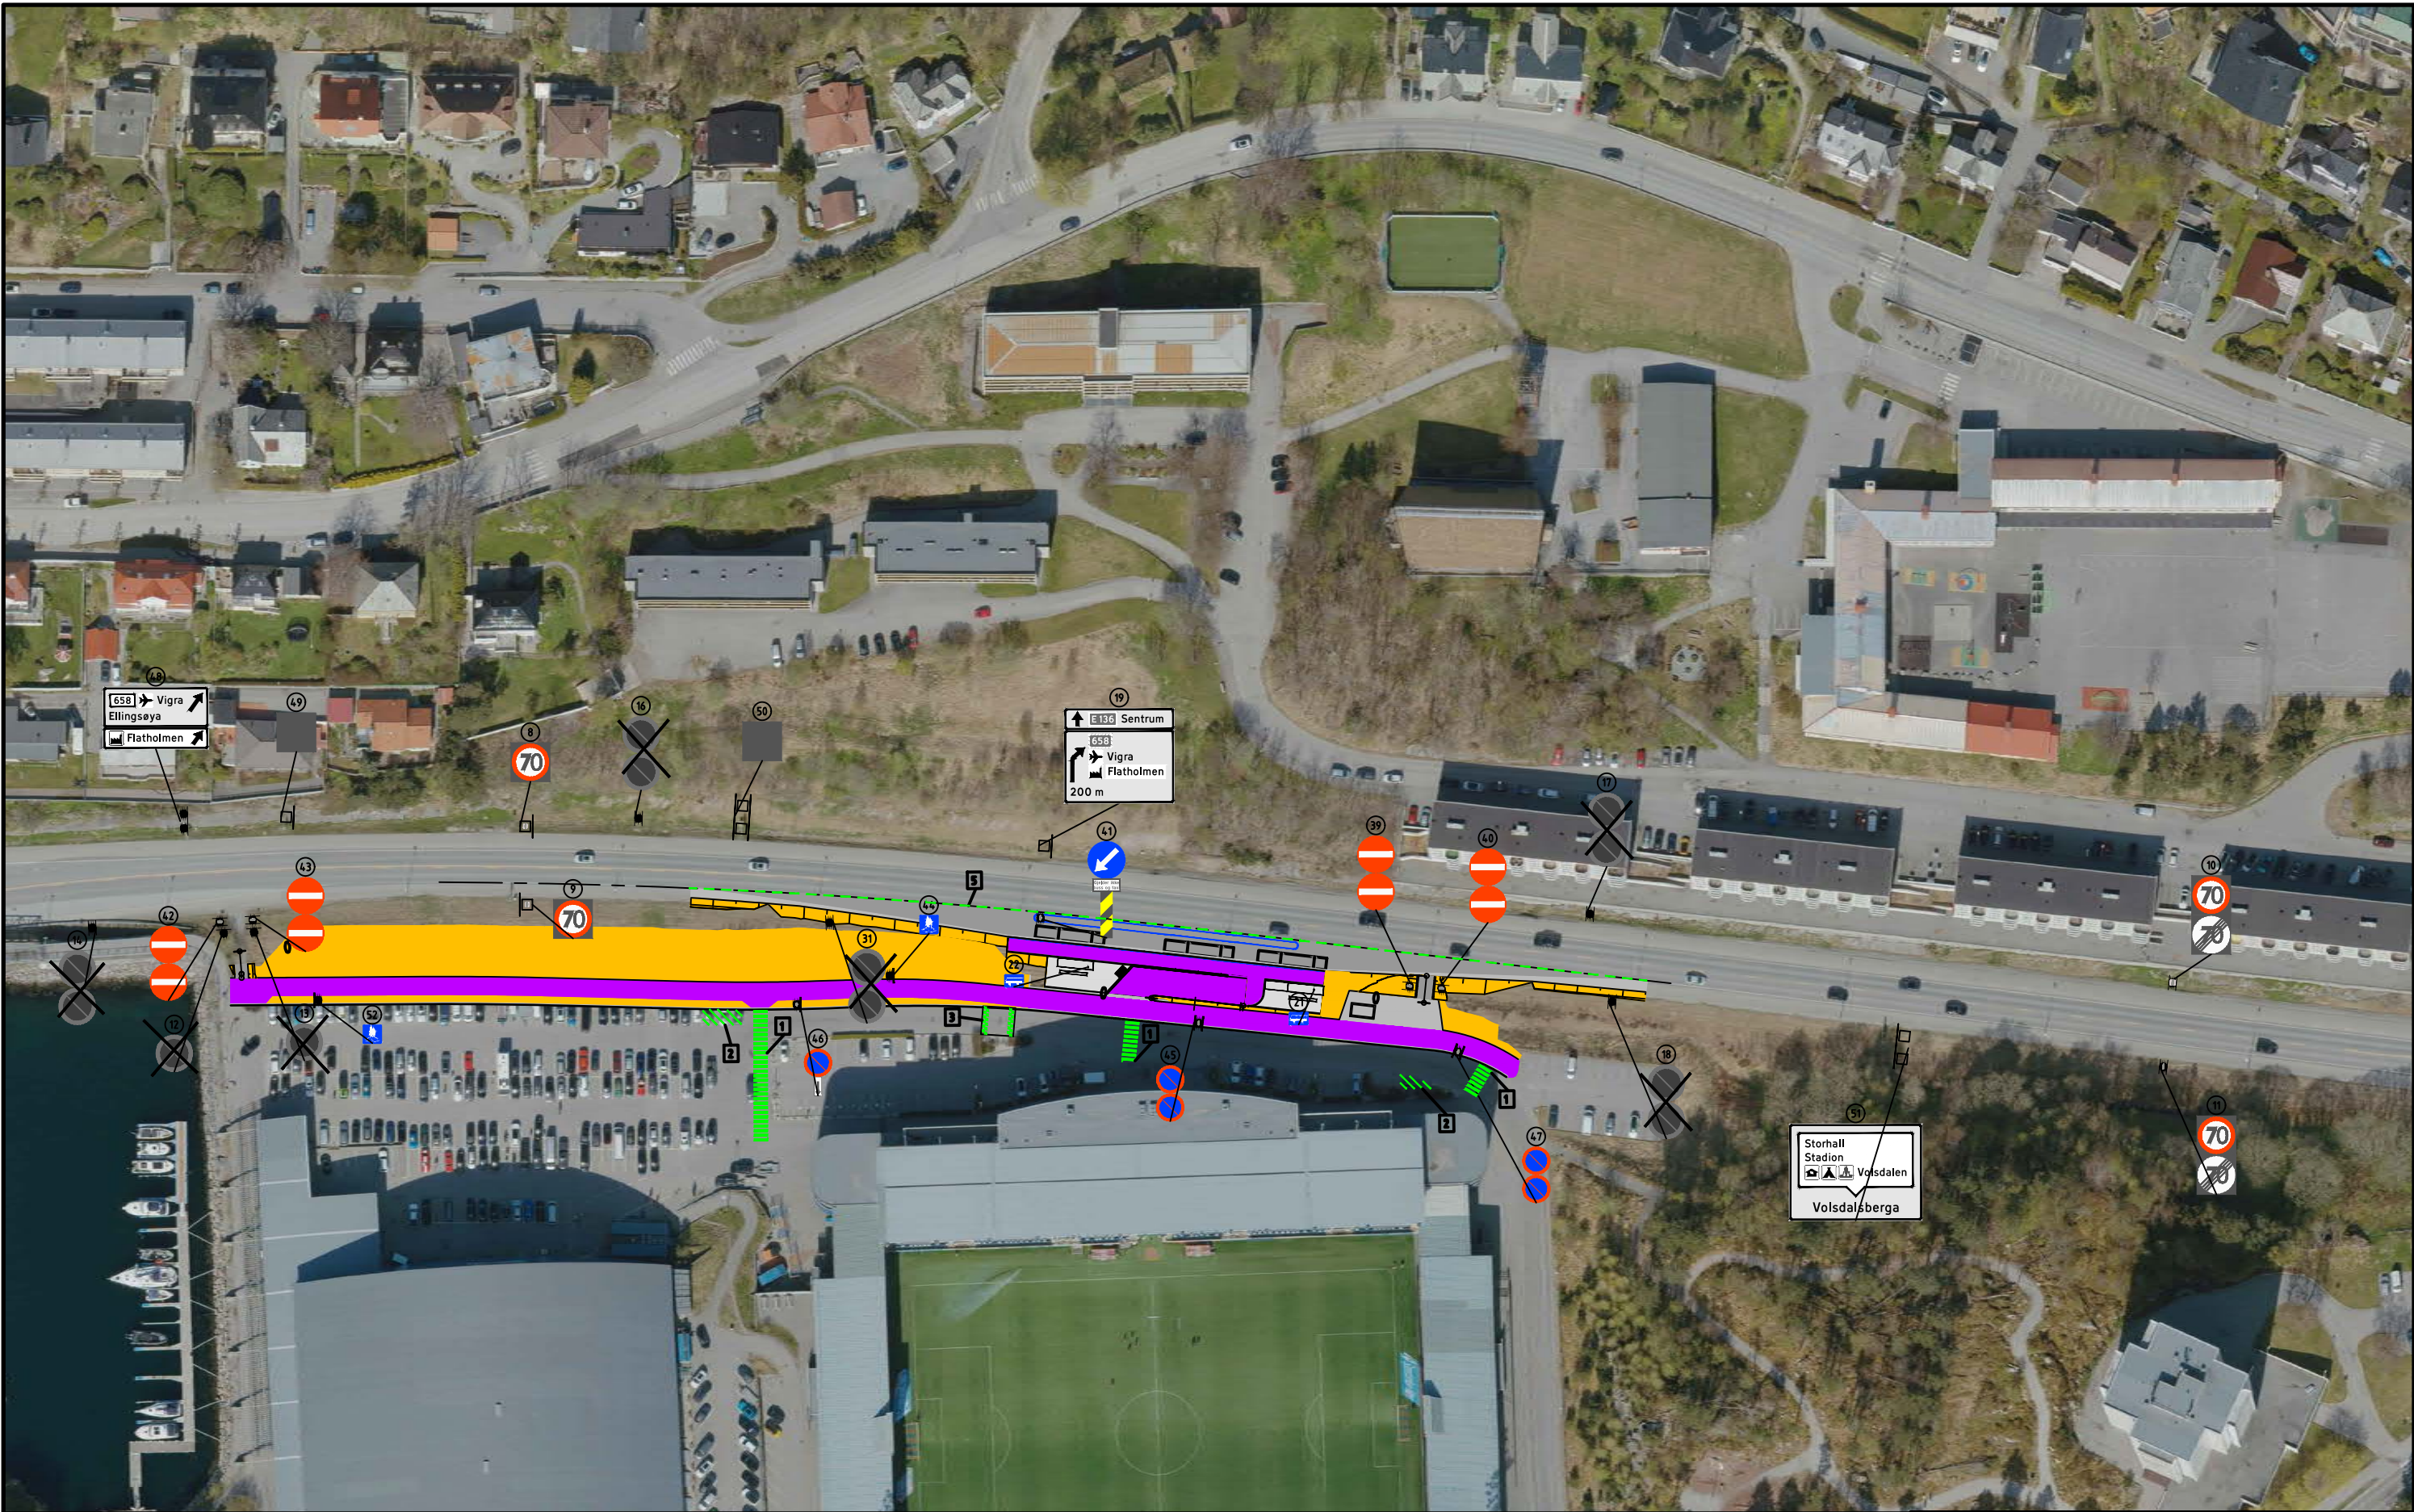

Revisjon		Revisjonen gjelder		Utb. nr.	Kont.	Godkjent	Rev. dato
EUREF89 NTH Sone 6, NN2000						Tegningsdato	05-06-2026
						Bestiller	Ole K Birkeland
E136		Bypakke Ålesund				Produsert for	Utbygging Midt
Volsdalen/Colorline						Produsert av	Fagressurs Utb.
Skilt- og oppmerksomhetsplan						Prosjektnummer	B12352
						Delprosjektnummer	15E0136B_016
						Saksnummer	
						Byggeværksnummer	
Konkurransegrunnlag						Målestokk	Ikke i målestokk
Utarbeidet av	Kontrollert av	Godkjent av	Konsulentarkiv	Tegningsnummer /		Revisjonsboksnavn	
henbjø	karnit	karnit				L102	



Revisjon	Revisjonen gjelder				Utført	Kontr.	Godkjent	Rev. dato	
EUREF89 NTM Sone 6, NN2000									
					Tegningsdato		17-04-2026		
Birkeland veggveien					Bestiller		Ole K Birkeland		
					Produsert for		Utbygging Midt		
					Produsert av		Fagressurs Utb.		
E136	Bypakke Ålesund				Prosjektnummer		B12352		
Volsdalen/Colorline					Delprosjektnummer		15E0136B_016		
Skill- og oppmerksomhetsplan					Saksnummer				
					Byggverksnummer				
					Målestokk		ikke i målestokk		
Konkurransegrunnlag									
Utført/beid av	Kontrollert av		Godkjent av		Konsulentarkiv	Tegningsnummer /			
henbio	karmi		karmi			revisjonsbokstav		L103	

SKILTLISTE							
Pos. no.	Antall	Symbol	Skiltnummer	Størrelse	Folie	Status	Merknad
①	1		727.4	TH = 175 W = 2.000 m H = 1.525 m A = 3.050 m2			Eks. flyttes
②	1 1		202.0 802.0	MS 850x225			Eks. flyttes
③	1 1 1		556.2_LS 808.799 856	eks.			Eks. flyttes u.k. skilt 1,6m over veg
④	1 1 1 1		308.0 806.0 806.0 810.3H	eks.			Eks. flyttes
⑤ ⑥	2 2		362.70_850 362.50	850x850 MS			Eks. variabelt
⑦ ⑧ ⑨ ⑩ ⑪ ⑫ ⑬ ⑭ ⑮ ⑯ ⑰ ⑱ ⑲ ⑳ ㉑ ㉒ ㉓ ㉔ ㉕ ㉖ ㉗ ㉘ ㉙ ㉚ ㉛ ㉜ ㉝ ㉞ ㉟ ㊱ ㊲ ㊳ ㊴ ㊵ ㊶ ㊷ ㊸ ㊹ ㊺ ㊻ ㊼ ㊽ ㊾ ㊿	22 22		372.0 372.0	MS MS			Eks. som fjernes
⑧ ⑨	2		362.70_850	850x850			Eks. variabelt
⑩ ⑪	2 2		362.70 364.70	850x850 850x850			Nye variable skilt
⑫ ⑬	2		370.0	MS			Eks. som fjernes
⑰	1		701.2	TH = 175 W = 2.400 m H = 2.075 m A = 4.980 m2			Eks.
⑳ ㉑ ㉒	3		512.0	400x260	Klasse 1		Festes på lesskur og størrelse tilpasses lesskur
㉓ ㉔ ㉕ ㉖	4 4		302.0 302.0	MS MS	Klasse 2 Klasse 2		
㉗	1 1 1		404.2 808.317 906.0H	MS LS MS	Klasse 3 Klasse 3 Klasse 3		
㉘ ㉙	2		522.0	400x400	Klasse 1		
㉚ ㉛	2 2		372.0 372.0	LS LS			Eks. flyttes
㉜	1 1		372.0 828.2	LS US			Eks. flyttes
㉝	1		715	TH = 175 W = 2.300 m H = 1.350 m A = 3.105 m2			Eks.
㉞ ㉟	2		Slukket				Eks. slukket skilt
㊱	1		731	TH = 175 W = 2.900 m H = 2.110 m A = 6.119 m2			Eks.

No	Liste			Antall	Hastighet	Areal (m ²)	Lengde (m)	Farge/Bredde (m)
	Navn	Symbol	Type					
1	Gangfelt		Gangfelt	3		68	135	Hvit/3m bredde
2	Sperreområde (skrå)		Sperreområde (skrå)	3		12	48	Hvit/0.10
3	Fartshump		Symbol	2	<=50 Km/h	6.000	12	Hvit
4	Parkeringsfelt		Linje	17	<=50 Km/h	8.5	85	Hvit/0.10
5	Stiplet kantlinje (2+2)		Linje	2	>=50 Km/h	55	365	Hvit/0.15

Revisjon	Revisjonen gjelder	Utarb	Konfr	Godkjent	Rev.	dato	
EUREFB9 NTM Sone 6, NN2000							
 E136 Bypakke Ålesund Volsdalen/Colorline Skilt- og oppmerksomhetsplan		Tegningsdato	05-06-2026				
		Betjeller	Ole K Birkeland				
		Produsert for	Utbygging Midt				
		Produsert av	Fagressurs Utb.				
Prosjektnummer		B12352					
Delprosjektnummer		15E0136B_016					
Saksnummer							
Byggeværksnummer							
Målestokk		ikke i målestokk					
Konkurransegrunnlag							
Utarbeidet av	Kontrollert av	Godgjent av	Konsulentarkiv				
henbio	karmit	karmit					
Tegningsnummer / revisjonsbokstav		L104					



Statens vegvesen
Pb. 1010 Nordre Ål
2605 Lillehammer

Tlf: (+47) 22 07 30 00

firmapost@vegvesen.no

vegvesen.no

Tryggere, enklere og grønnere reisehverdag