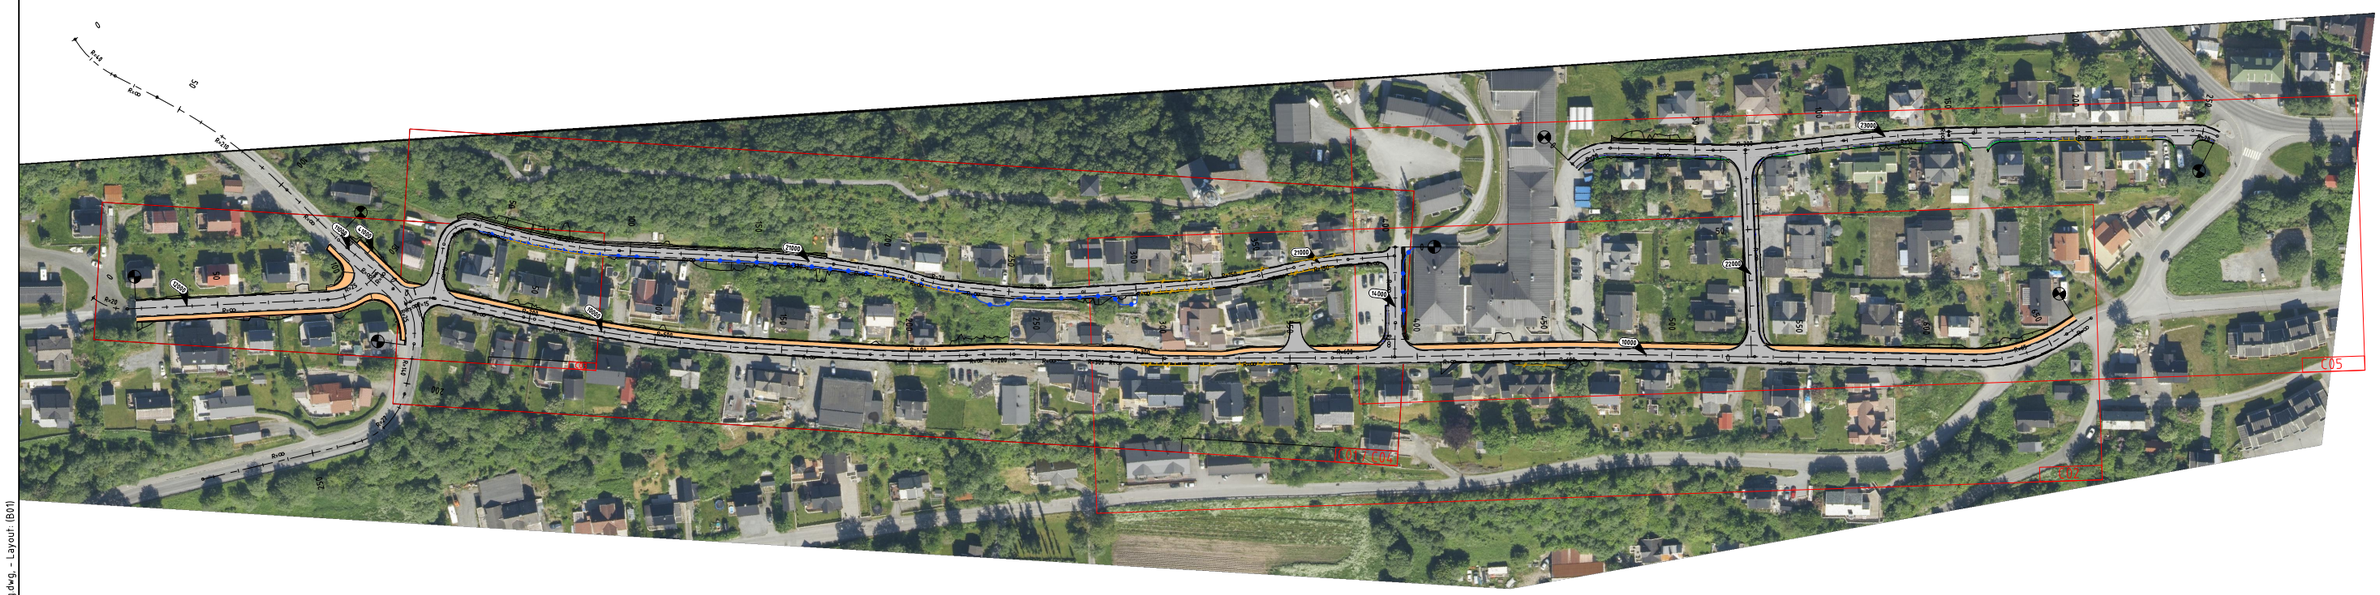

TEGNFORKLARING:

- Kjøreveg
- Fortau

MERKNAD:

HENVISNING:

Rev.	Endring	Utført	Kontr.	Ansv.	Dato
		andrek	siert	ragtve	09.09.2024

Ålstahaug Kommune
Åsen rehabilitering og separasjon

Målestokk: 1:1500
Format: A1

Oversiktstegning

Til godkjenning

Oppdragsansvarlig: Roger Tverbakk

Prosjekt nummer: 2313927

HRP AS
Dronning Eufemias gt. 16, 0191 Oslo
Tlf. sentralbord: + 47 468 05 555
Firmapost: post@hrpas.no

Fag: RIVEG

Tegning nummer: B01

Rev:

M:\2023\2313927 - Ålstahaug Kommune R 13 - Åsen rehab. og separasjon\04 Prosjektering\02 Gjeldende DAK\01 Layout\lay_C_primaerveg.dwg, - Layout: (B01)

m:\2023\2313927 - ålstahaug kommune r 13 - åsen rehab. og separasjon\04 prosjektering\02 gjeldende dak\01 layout\lay_c_primaerveg.dwg
Plottedato: tirsdag 17. september 2024 10:58:35