


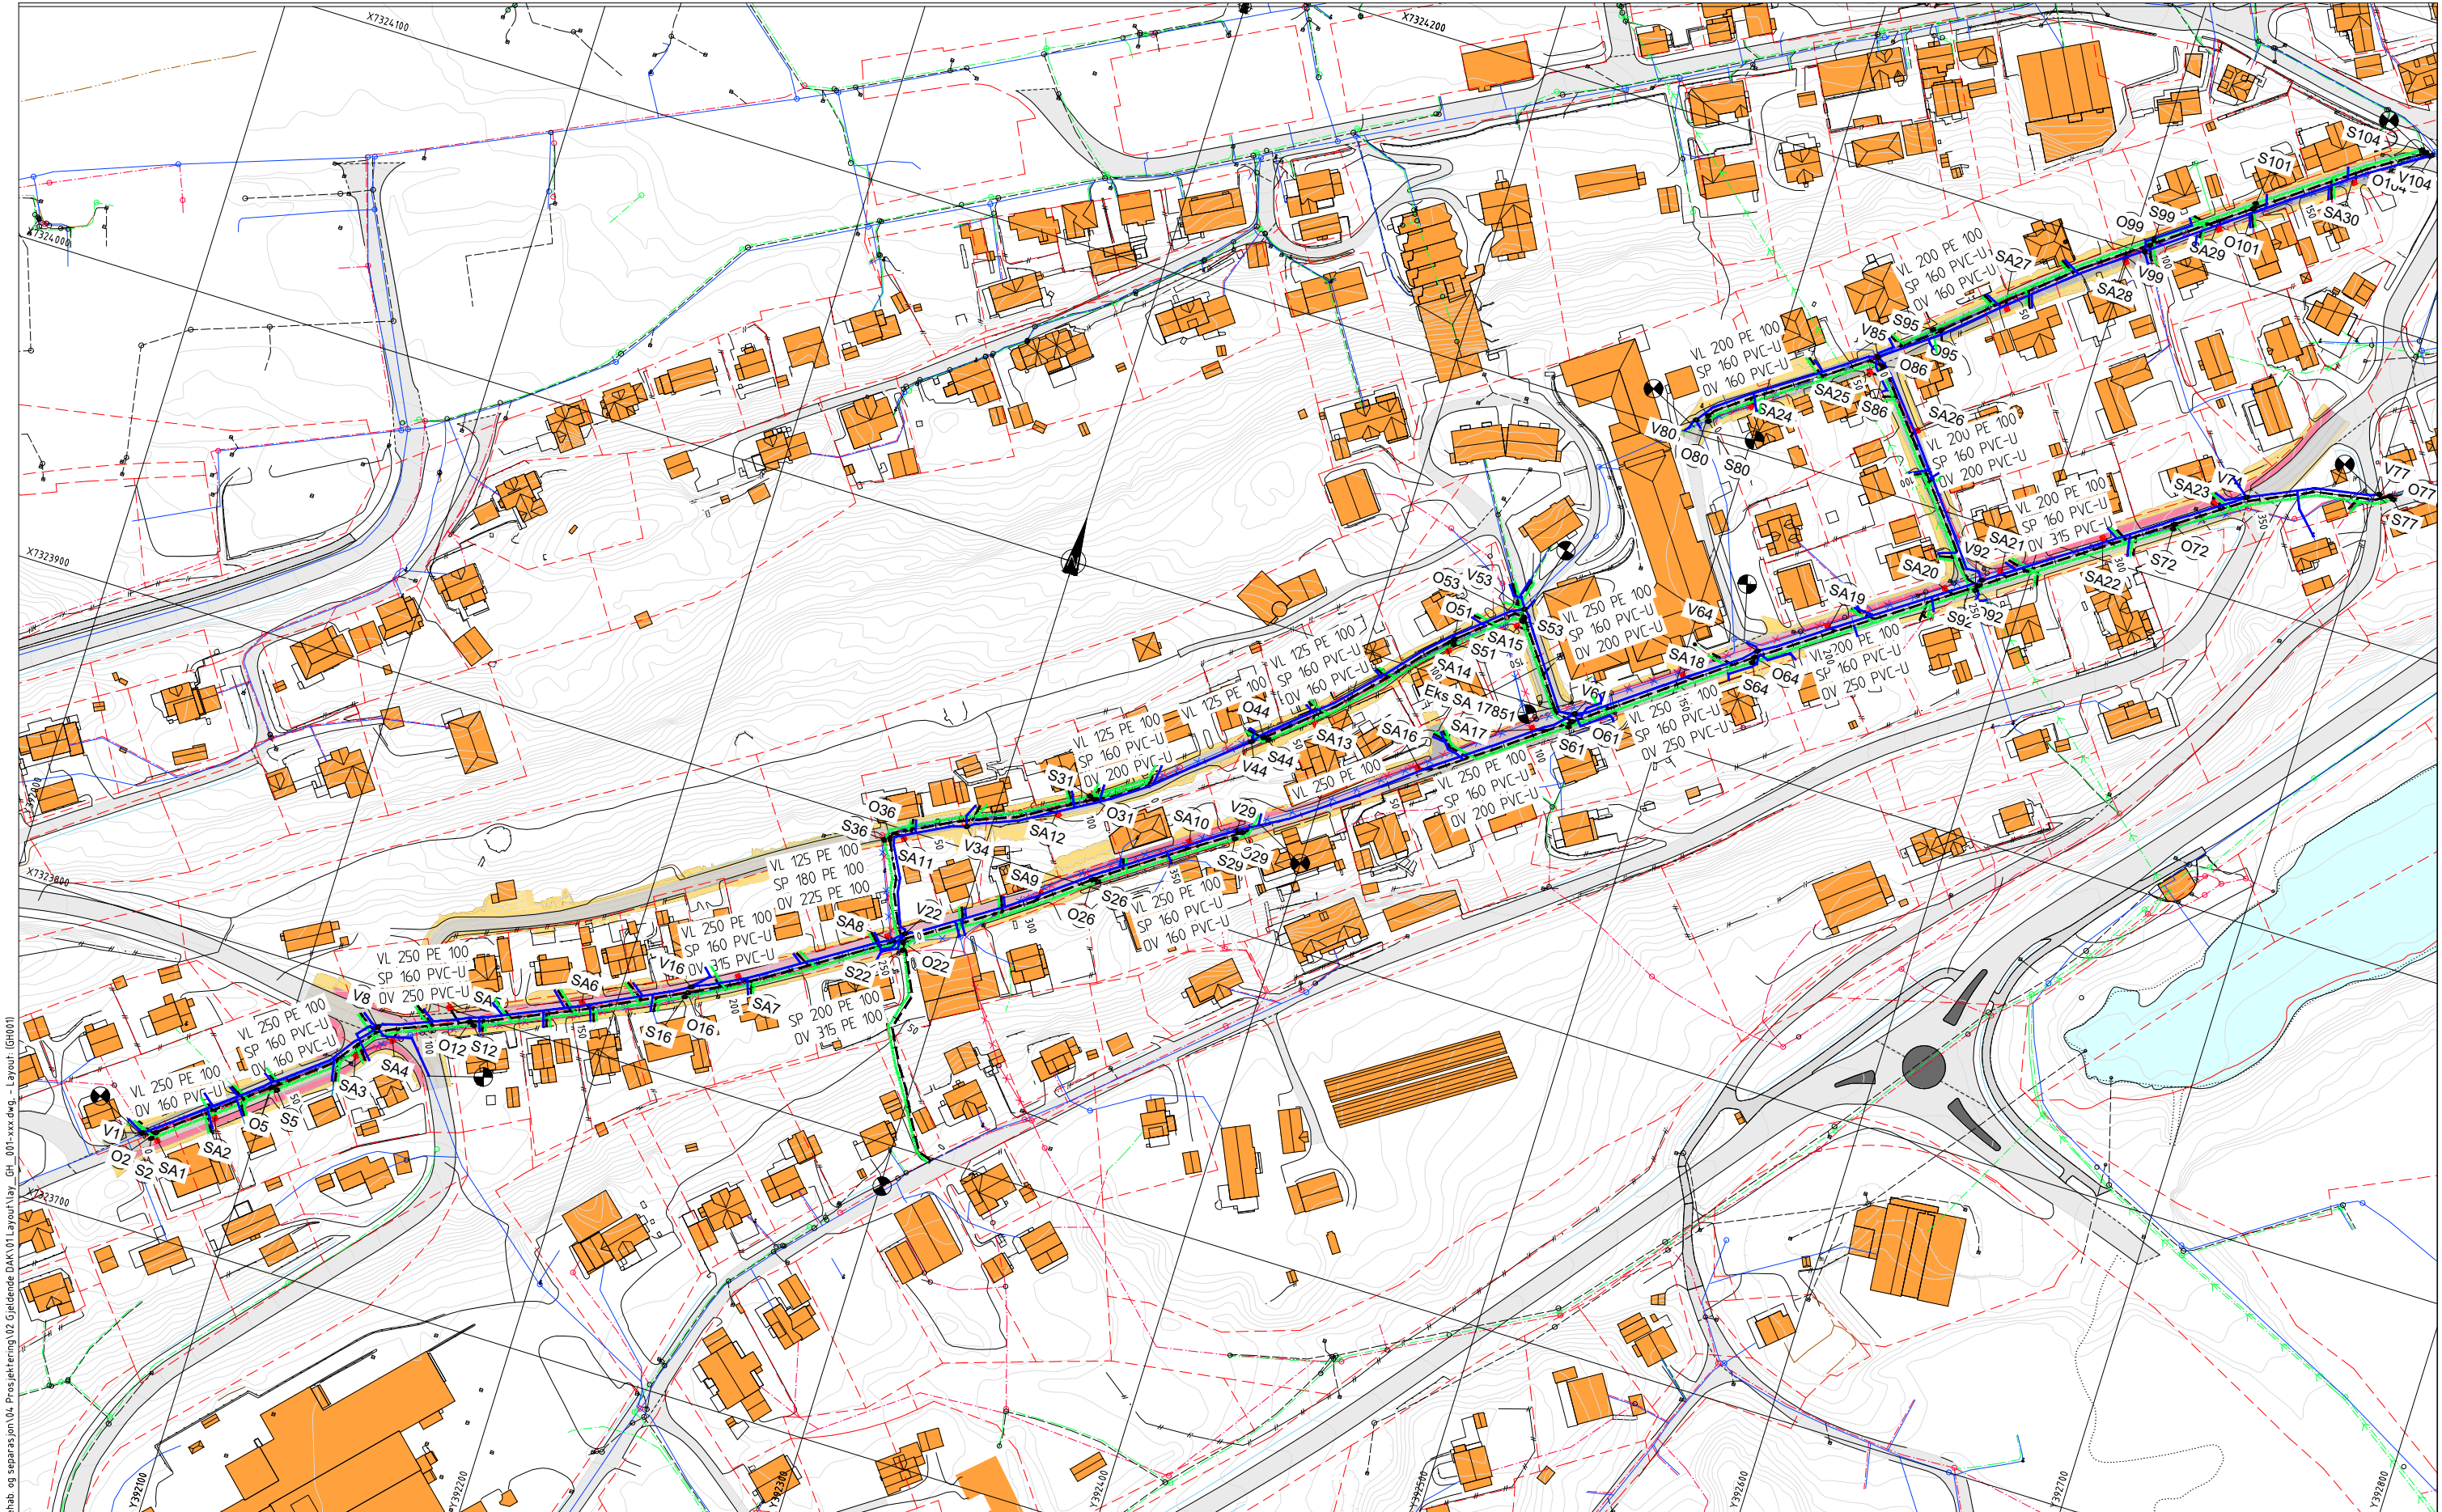

M:\2023\2313927 - Ålstahaug Kommune R 13 - Åsen rehab. og separasjon\04. Prosjektering\02. Gjeldende DAK\01 Layout\lay_GH_001-xxx.dwg - Layout: GH001

Merknader

- Alle eksisterende anlegg i grunnen har kun veiledende lokasjon, og må åpnes av entreprenør ved forsiktig graving.
- Entreprenør må ivareta grensesnitt mot tilstøtende entreprisse. Ledninger skal avsluttes utenfor kumvegg med sveiset blindende eller ters. Dersom tilstøtende entreprisse allerede er avsluttet utenfor kumvegg skal entreprenør koble seg til rørende og gjennomføre komplette etterarbeider og dokumentasjon iht. rammeavtale.

Henvisninger


Se tegningsliste for relevante tegninger for veg og eletro.

Oversiktsplantegninger: GH001, GH002 og GH102
Plan- og profiltegninger: GH011 - GH014 og GH111 - GH114
Grøftesnitt: GH021 - GH023 og GH201
Prinsipp og snitttegninger: GH031 - GH034 og GH301 - GH304
Plantegninger for kumdetaljer: GH041 - GH045 og GH401 - GH404


Tegnforklaring

Overvannsledning
Vannledning
Spillvannsledning
Felles avløpsledning
Terrengoverflate
Pumpe spillvannsledning
Utgående eksist.ledning

Eksisterende

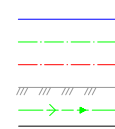


Prosjektert

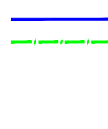


Kum
Entreprisegrense
Sandfang m/ firkantrist
Sandfang m/ kuppelrist

Eksisterende

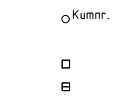

Prosjektert

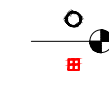

Rev.	Endring	Utført	Kontr.	Ansv.	Dato
		TES	MAGFAE	ROGTVE	09.09.2024
Ålstahaug Kommune Åsen rehabilitering og separasjon Entrepriise 1 og 2		Målestokk 1:1000	Format A1		
Plantegning VA		Oppdragsansvarlig Roger Tverbakk	Prosjekt nummer: 2313927		
Til godkjenning		Fag RIVA	Tegning nummer: GH001	Rev. 00	
		HRP AS Dronning Eufemias gt. 16, 0191 Oslo Tlf: sentralbord +47 488 05 555 Firmapost: post@hrp.no			