




Snitt B-B
M: 1: 50

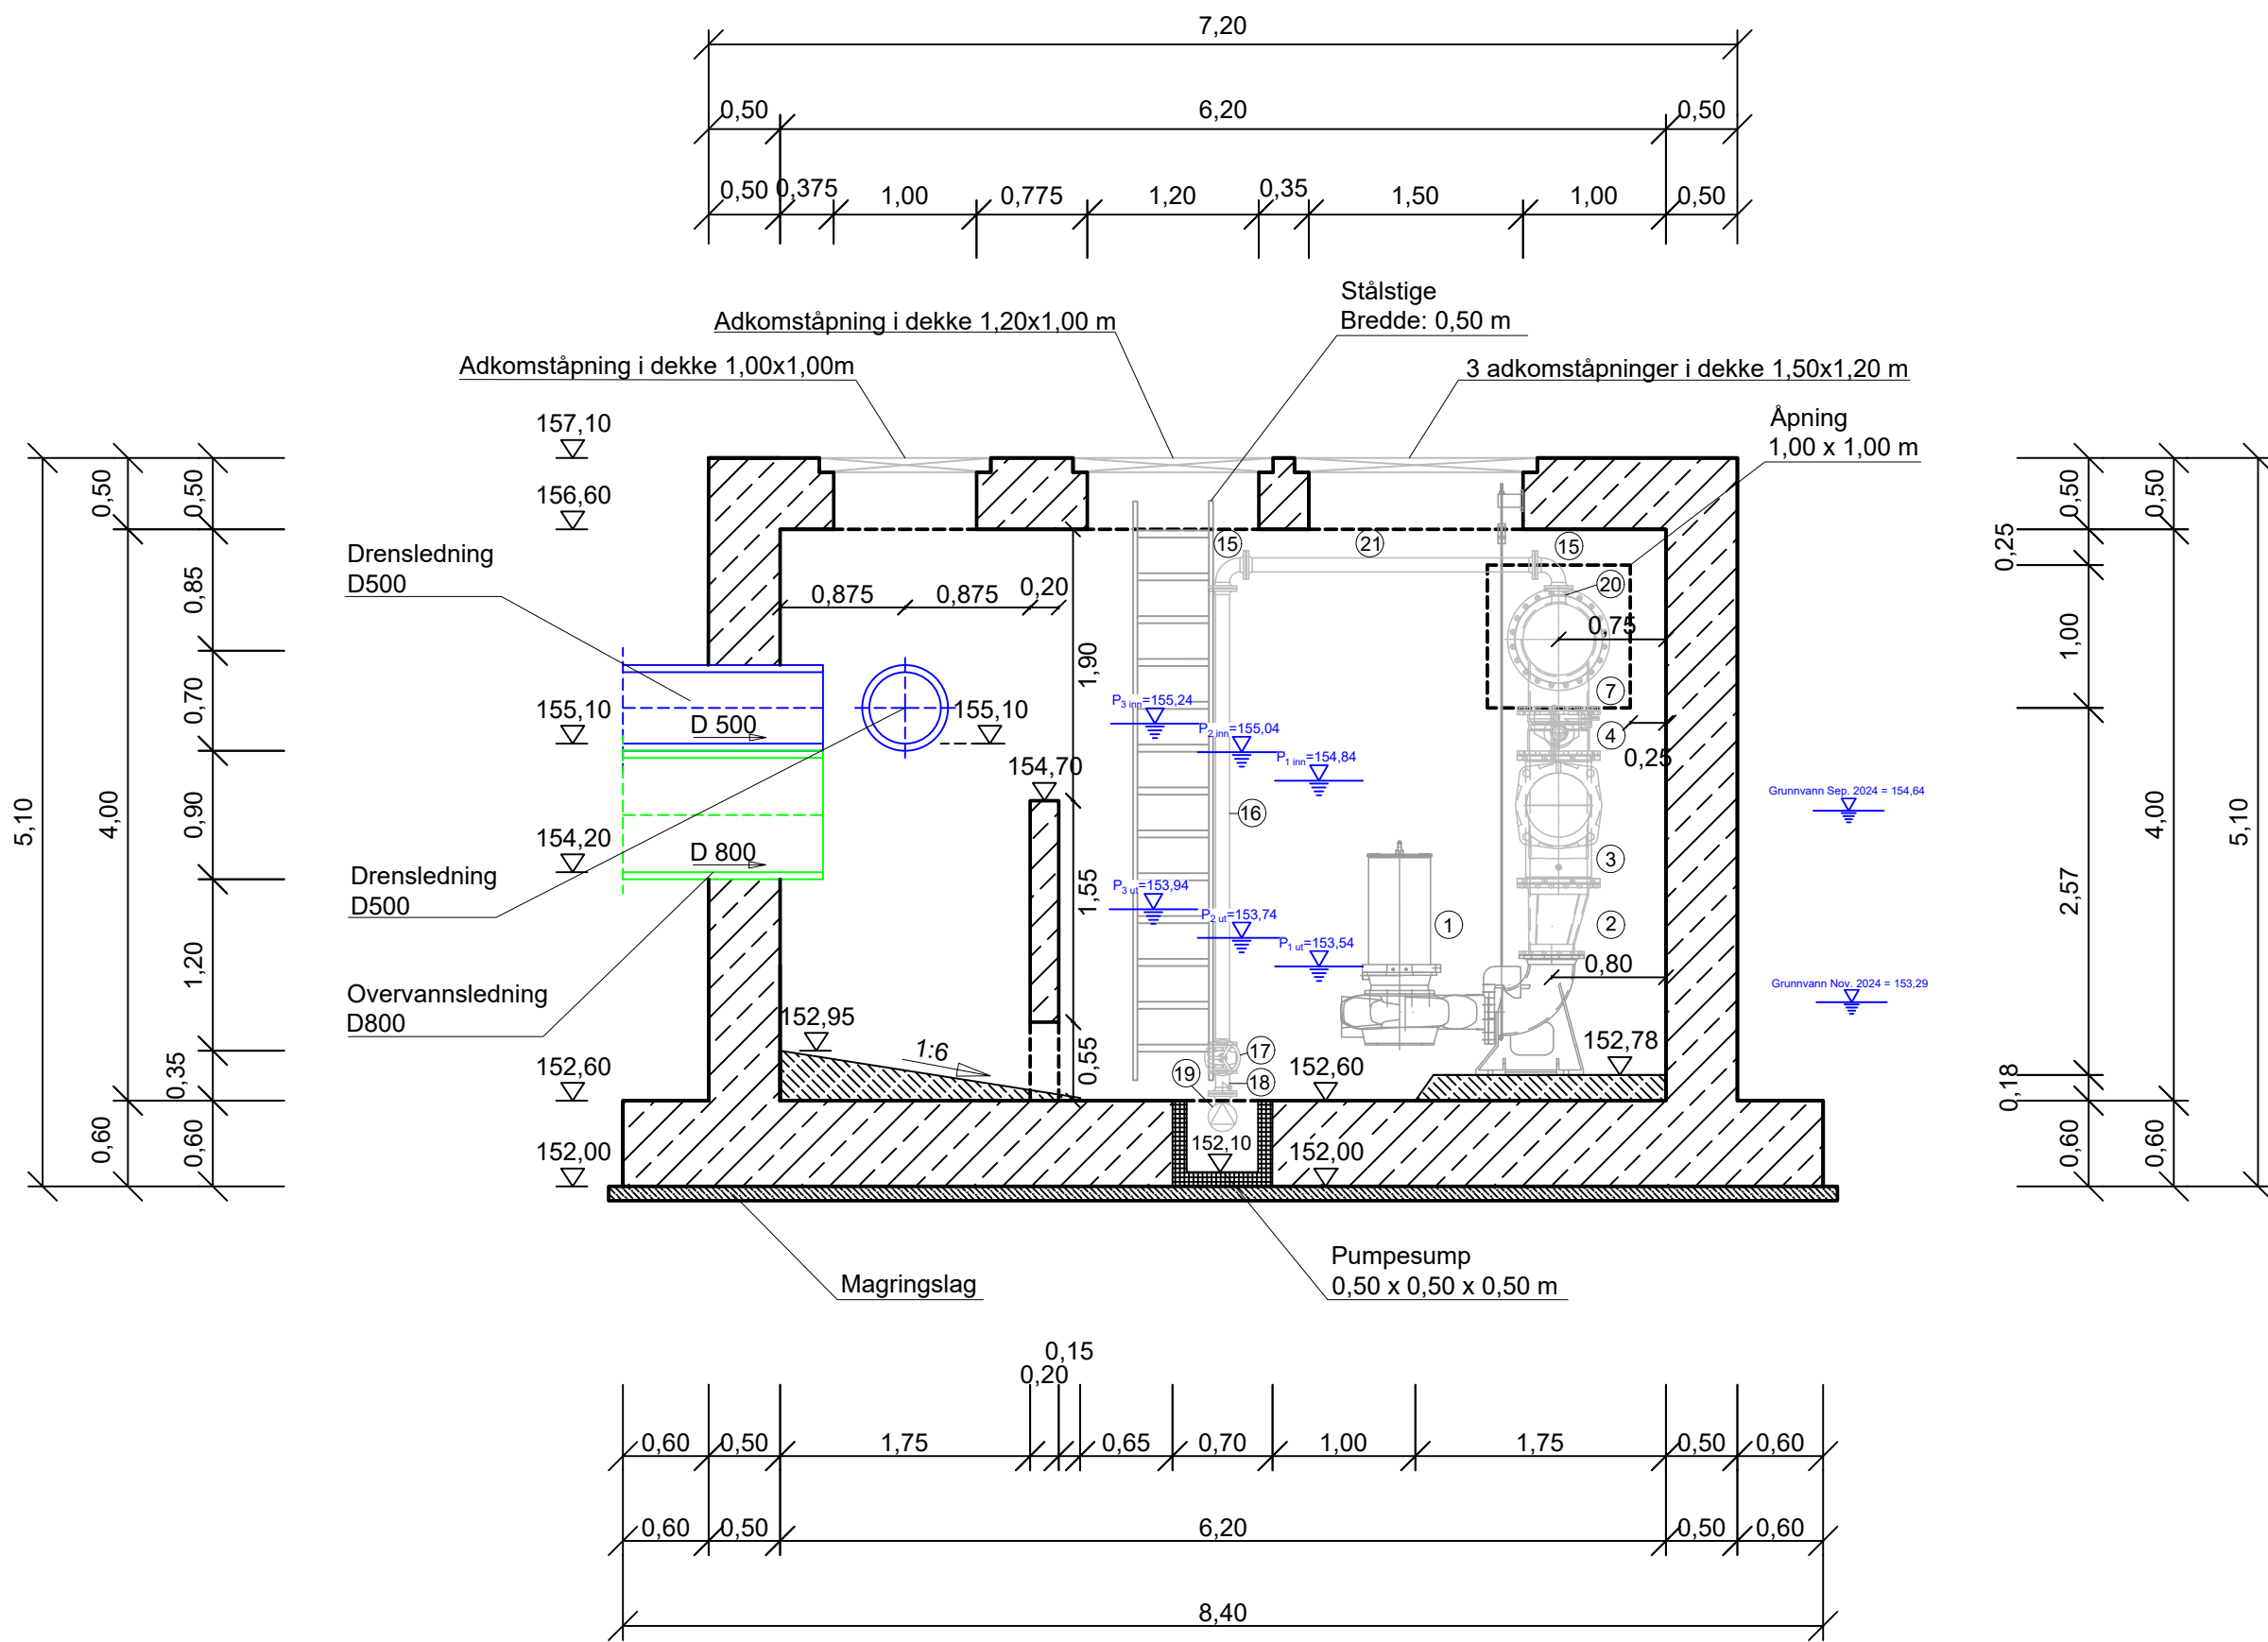

Snitt A-A
M: 1: 50

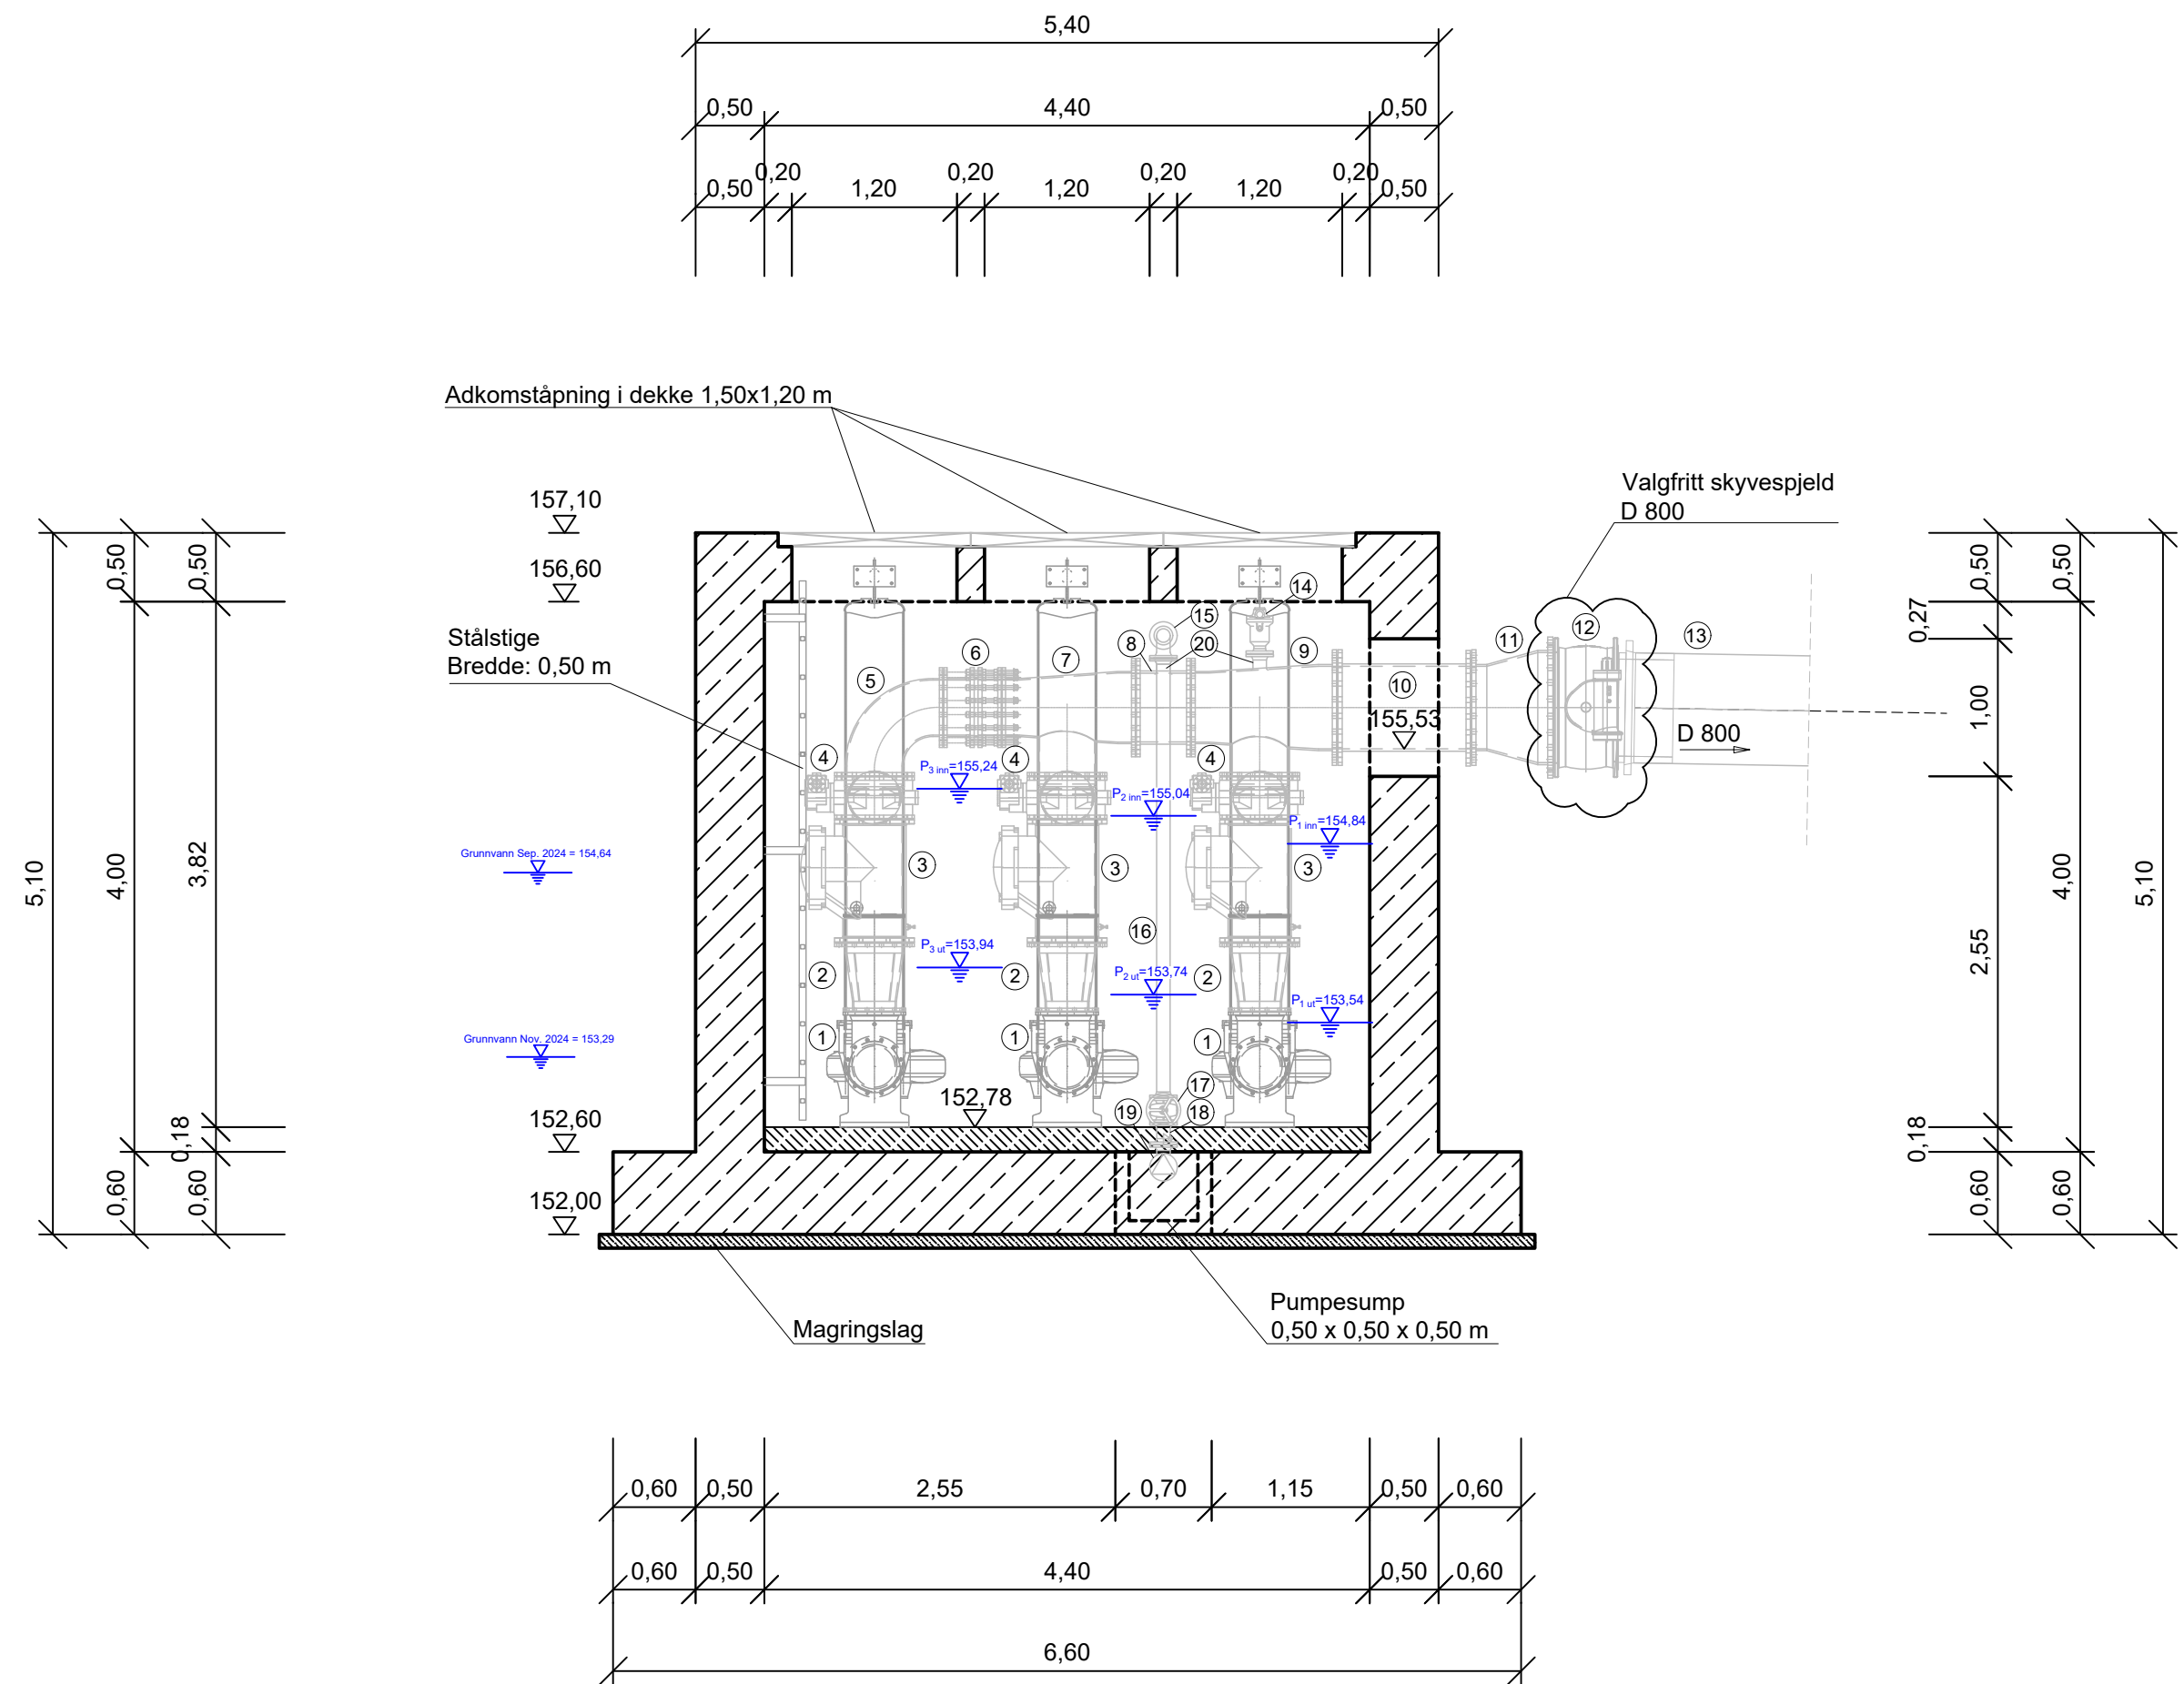

Plantegning
M: 1: 50

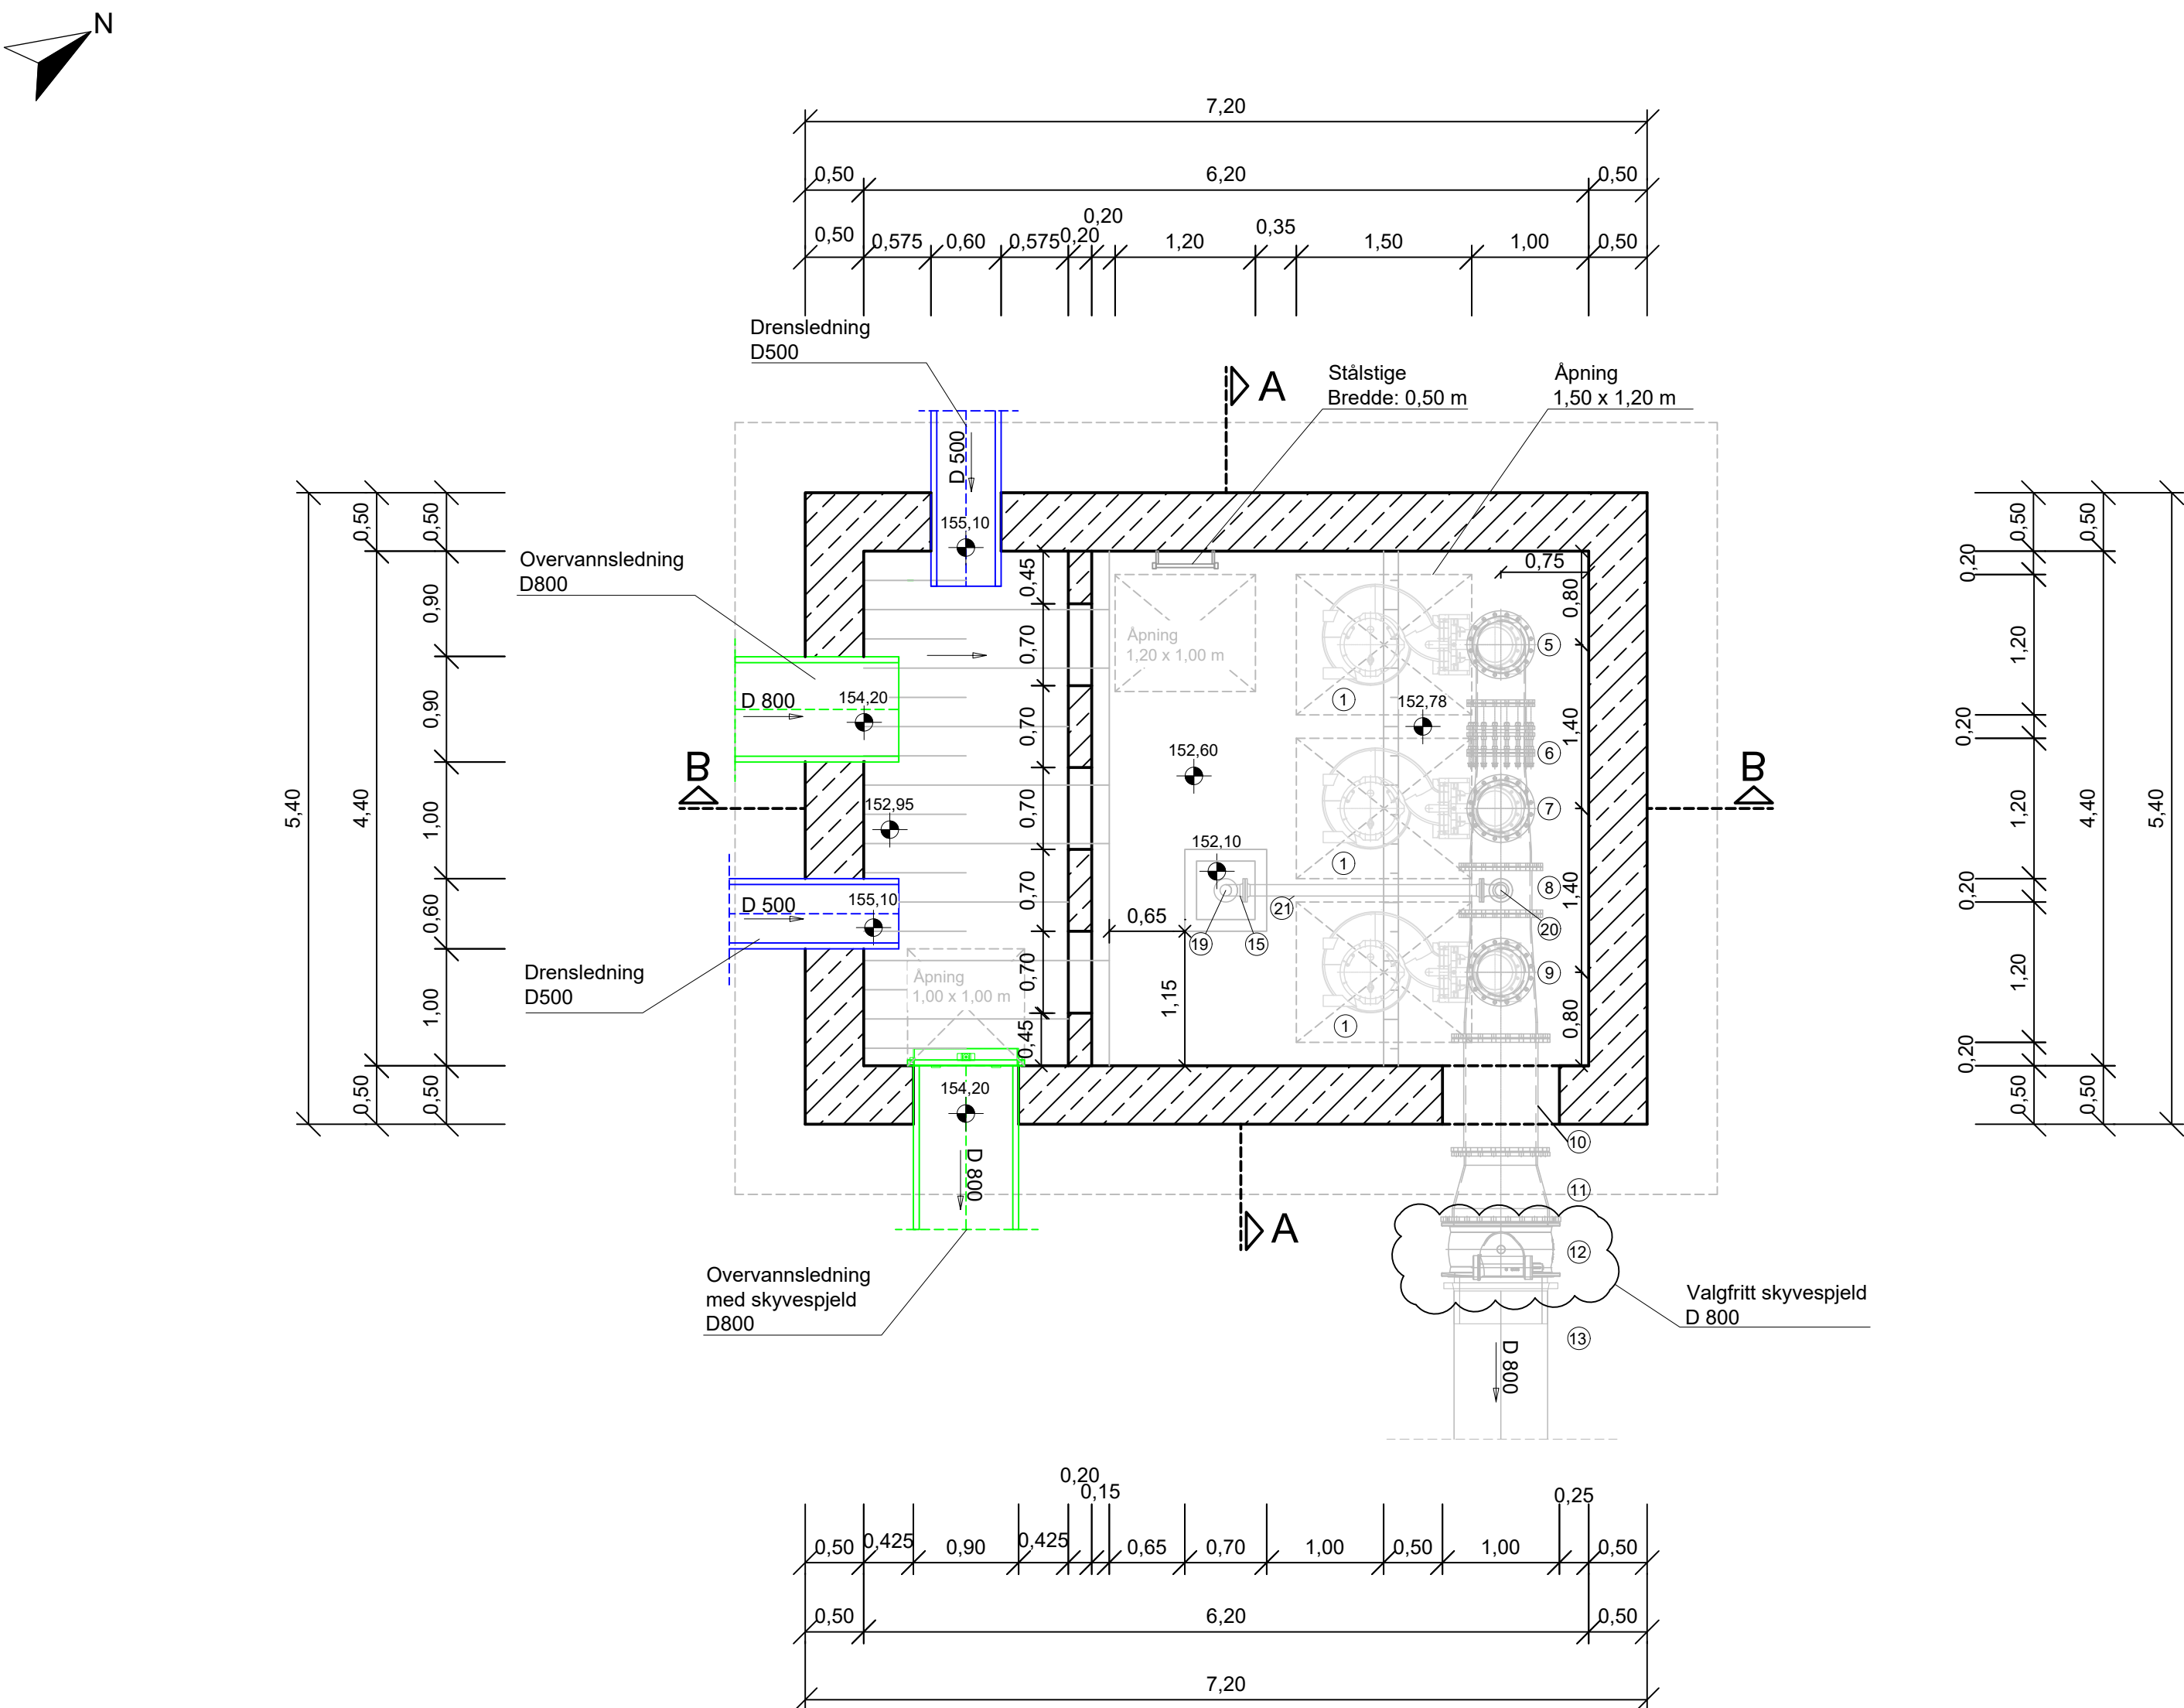

Tegnforklaring:

- 1 Pumper à Q=350 l/s
- 2 Koblingsrør D 300/400
- 3 Tilbakeslagsventil D 400
- 4 Skyvespjeld D 400
- 5 Koblingsrør 90 grader D 400
- 6 Demoneringsstykke
- 7 T - kobling D 400/500
- 8 Koblingsrør D 500
- 9 T - kobling D 500/600
- 10 Koblingsrør D 600
- 11 Koblingsrør D 600/800
- 12 Skyvespjeld D 800
- 13 Trykkrør D 800
- 14 Ventilasjonsventil
- 15 Koblingsrør 90 grader D 80
- 16 Koblingsrør D 80
- 17 Skyvespjeld D 80
- 18 Tilbaksventil D 80
- 19 Drenspumpe
- 20 Koblingsrør D 80
- 21 Koblingsrør D 80

Utkast

Status 27.05.2026

2					
1					
Nr.	Endring	Endret	Navn	Kontrollert	Navn
Flomsikring Nesbyen		Prosjektnr.: NVE-014-01			
		Vedlegg: XX	Målestokk: 1:50		
		Tegn.nr.: E 752			
Pumpestasjon 5 Sør		Datum	Name		
		Konsept	Apr. 2026 BeSa		
		Tegnet	Apr. 2026 MaKa		
Detaljprosjektering		Kontroll.	27.05.2026 BeVo		
Oppdragsgever: NVE Region Sør Anton Jenssens gate 7 3103 Tønsberg		Signatur			
Planlegging: BKW Lindschulte Ingenieurgesellschaft mbH Ammersee Götting 30, 32690 Tübingen am Ammersee Telefon +49 8143 997 0 ammersee@lindschulte.de		Inning am Ammersee, den 27.05.2026			
		Signatur			