



Oversiktskart snittegninger
M 1:1.000

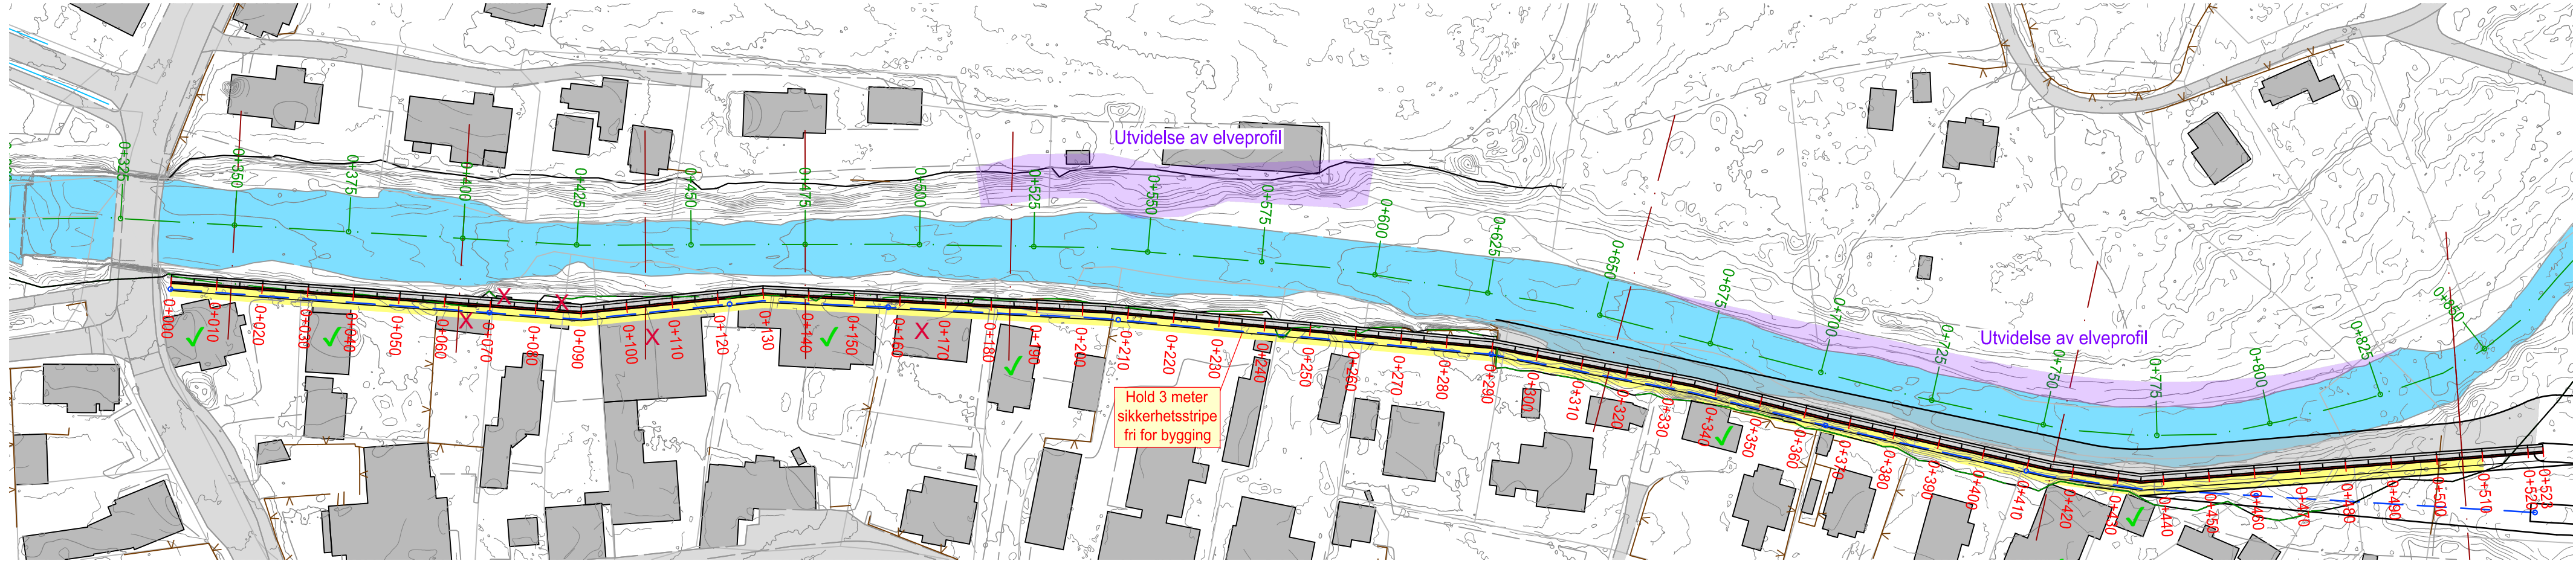


Tverrsnitt Endelig tilstand
M 1:100

Akse:
Tverrsnitt Rukkedøla 0+350

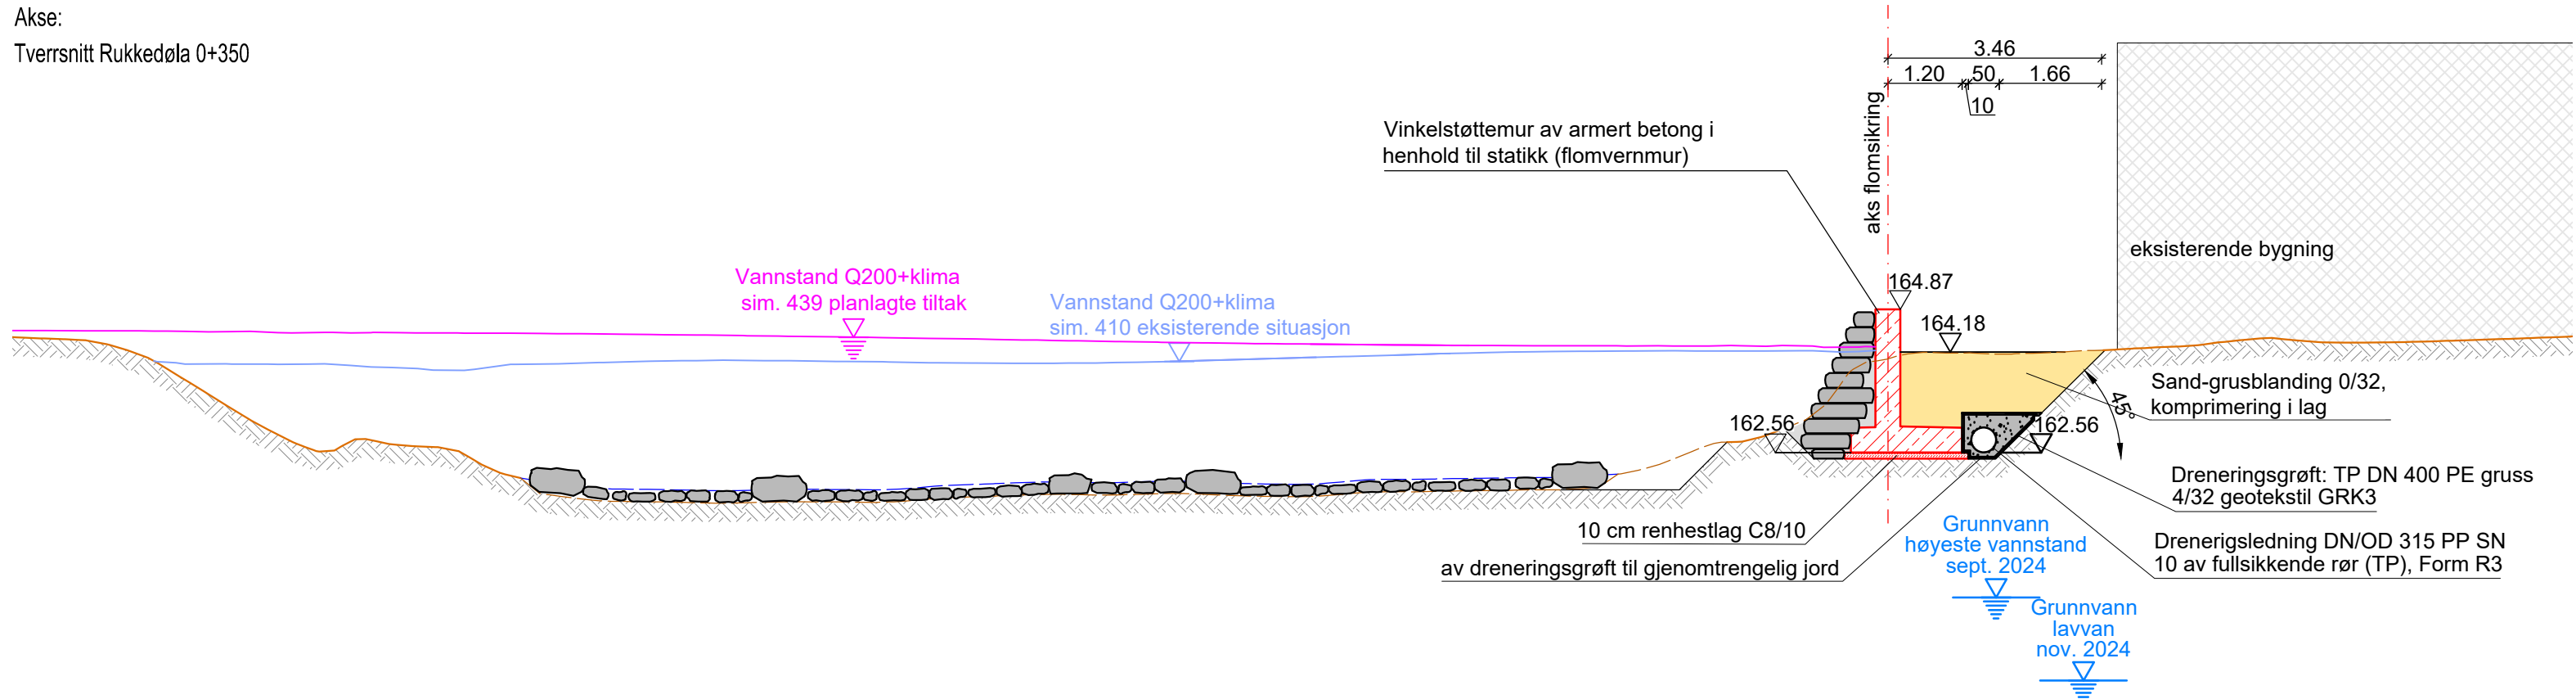

Koordinatsystem: UTM32 (ETRS1989)
Høydesystem: NN 2000,
i meter over havet (moh)

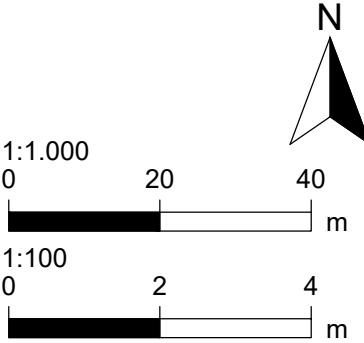

Utkast
Stand 30.07.2025

2					
1					
Nr.	Endring	Endret	Navn	Kontrollert	Navn
Flomsikring Nesbyen		Prosjektnr.: NVE-014-01			
		Vedlegg:		Målestokk: 1:1.000 1:100	
		Vedlegg: E 421			
Tverrsnitt Rukkedøla Stasjon 0 + 350			Dato	Navn	
		Konsept	Juli 2025	BeSa	
		Tegnet	Juli 2025	KoVa	
Konsept		Kontroll.	30.07.2025	BeSa	
Oppdragsgiver:		NVE Region Sør Anton Jenssens gate 7 3103 Tønsberg			
Planlegging:		Inning am Ammersee, den 30.07.2025			
BKW ENGINEERING Lindschulte		Lindschulte Ingenieurgesellschaft mbH Ammersee Billerberg 10, 82266 Inning am Ammersee Telefon +49 8143 997 0 ammersee@lindschulte.de			
		Signatur			