



Profilnummer	70,000	72,363	80,000	90,000	94,963	100,000
Profilhøyde	166,530	166,520	166,440	166,340	166,300	166,140
Vertikalkurvatur	-1 %					
Horisontalkurvatur	R=∞					
Tverrfall	2 %					

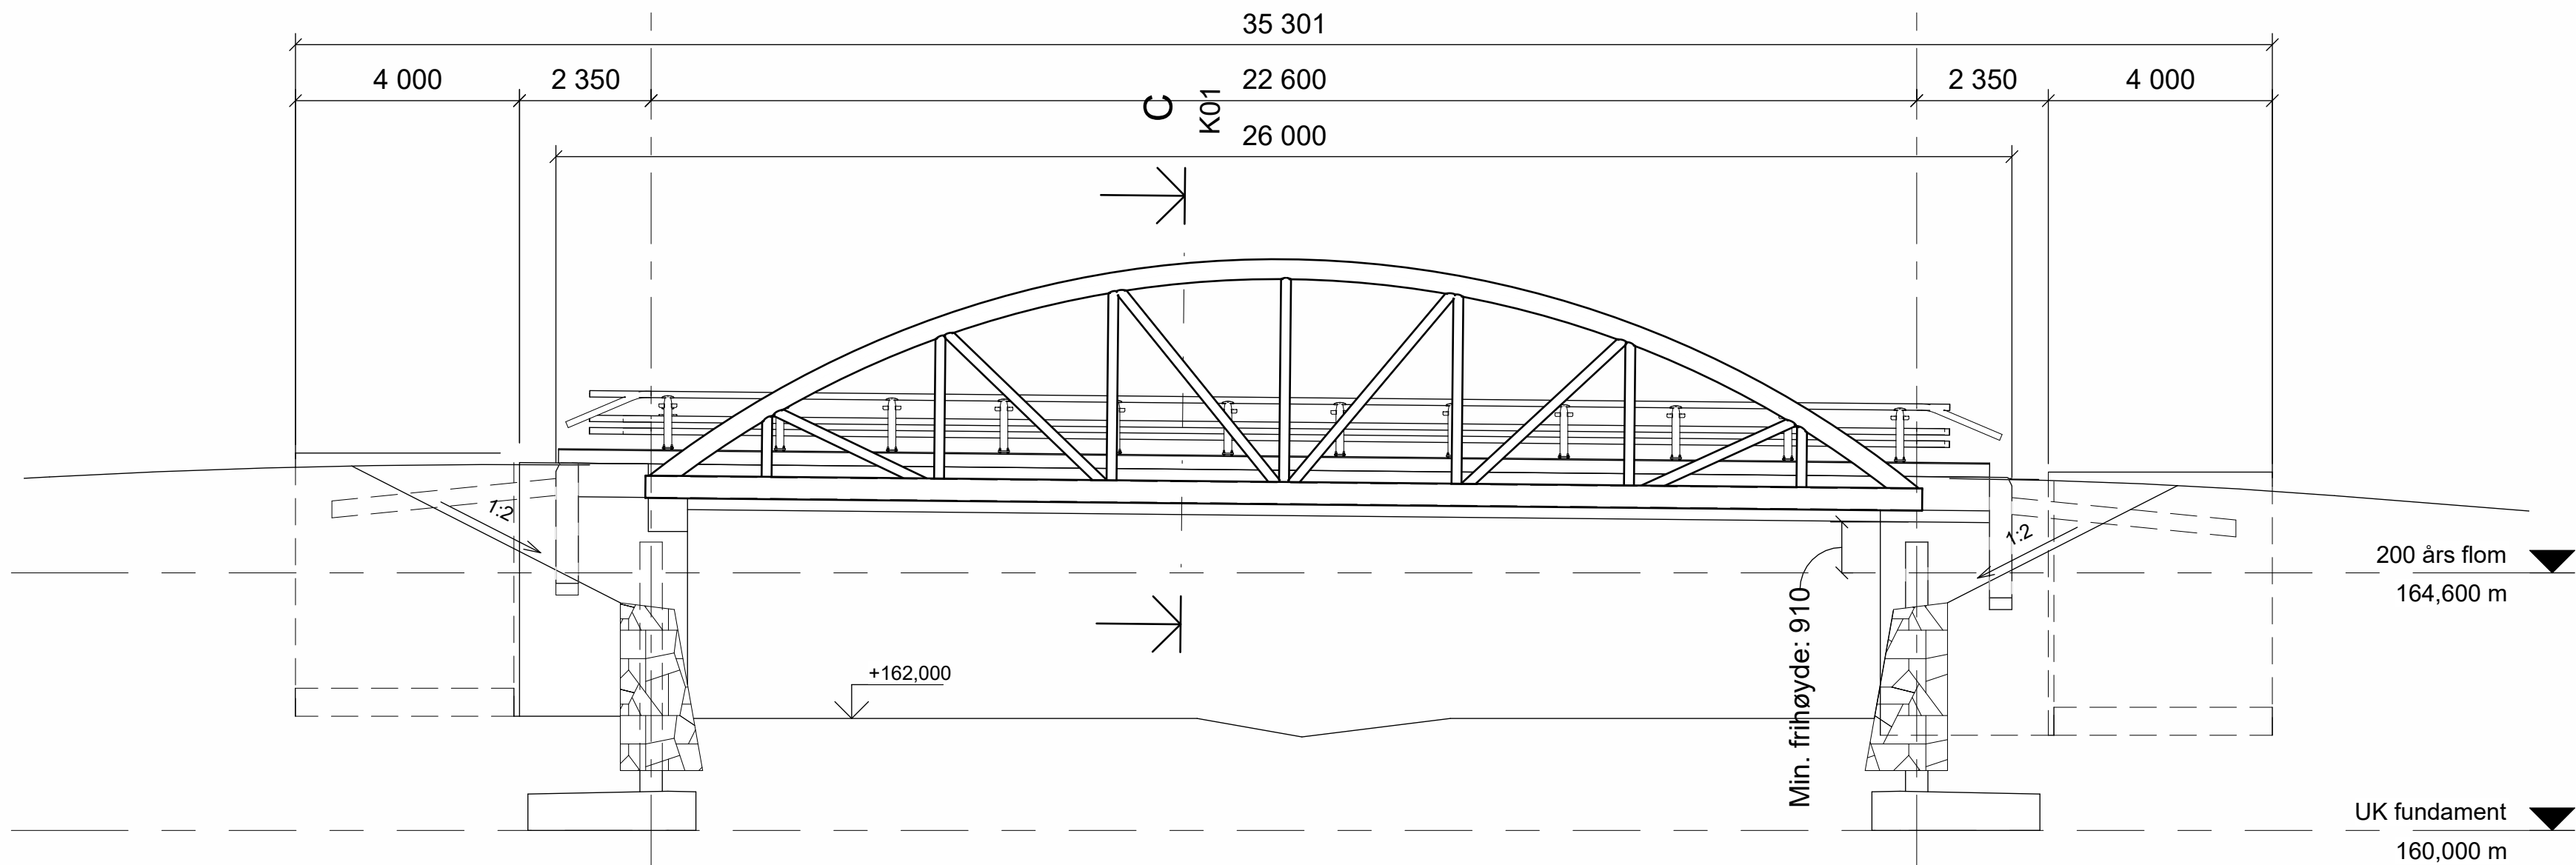


Oppriss

1 : 100

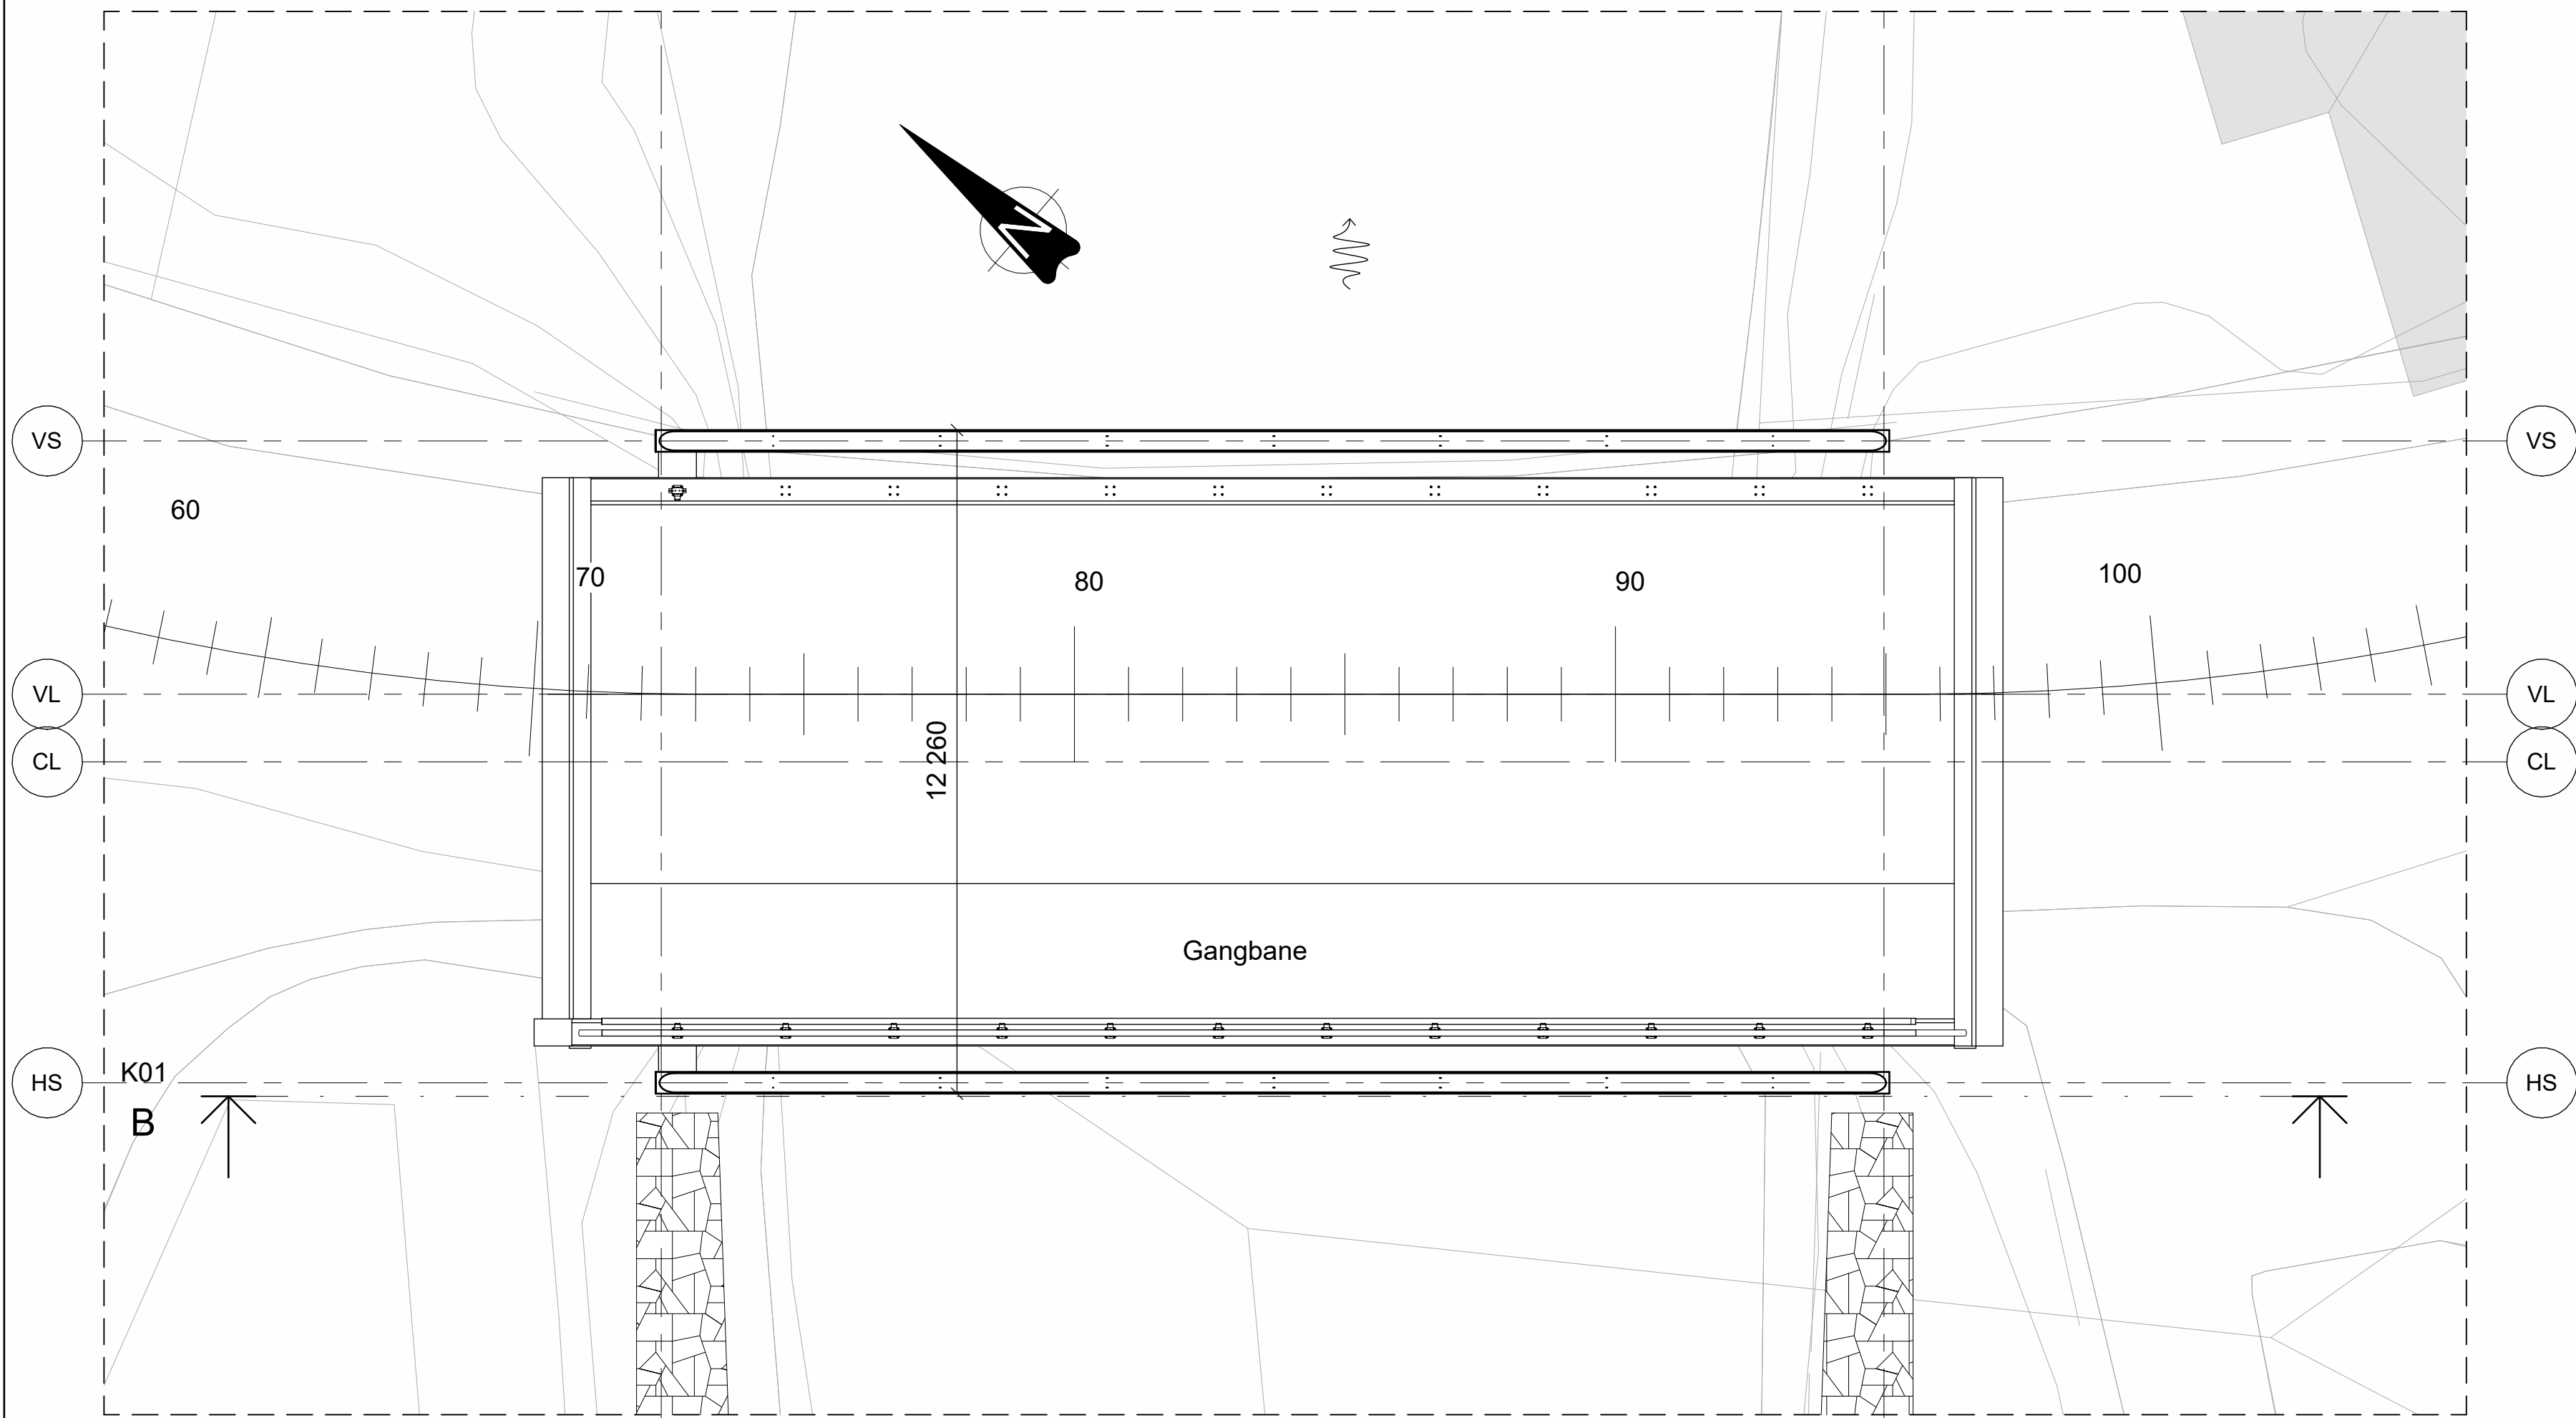

Plan

1 : 100

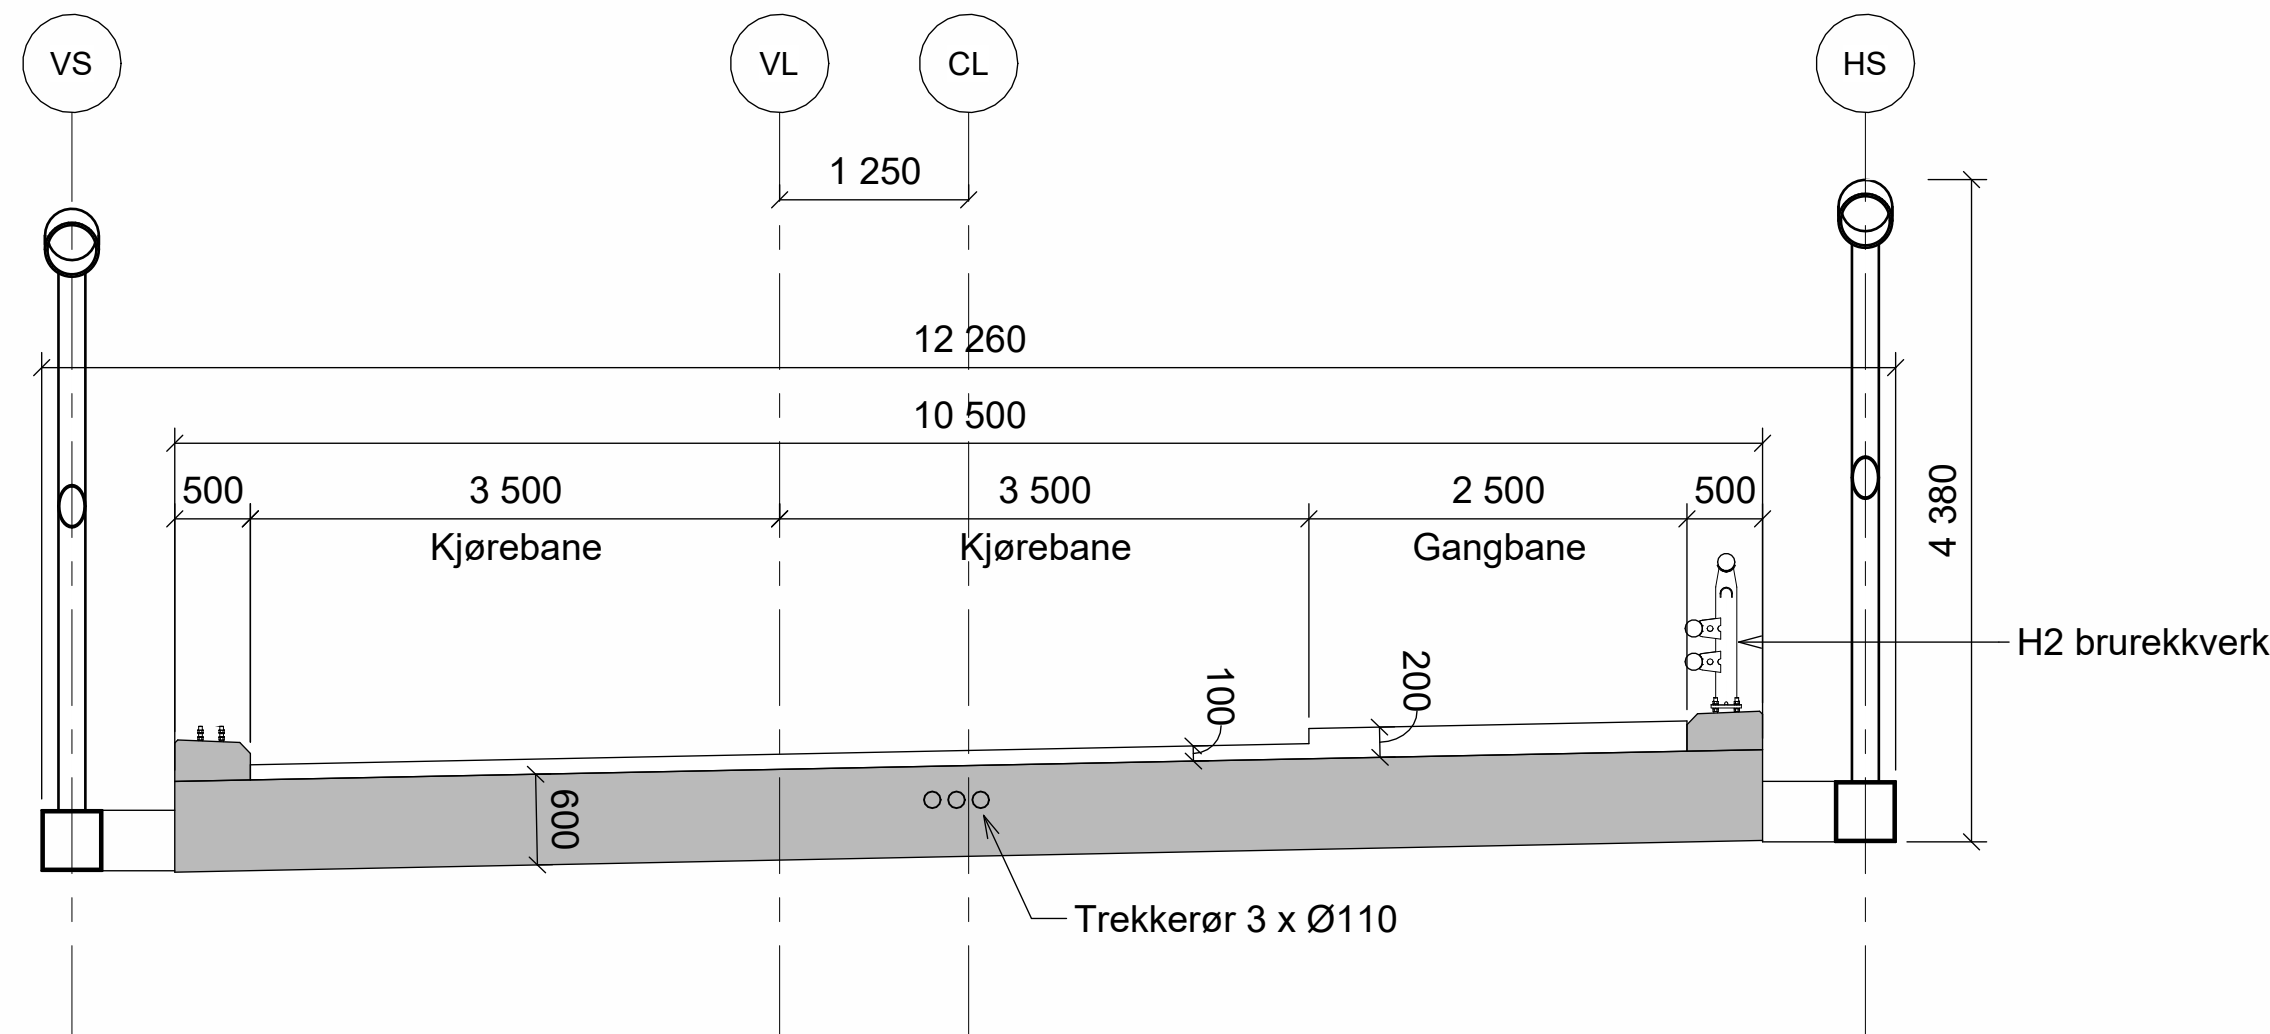


Tverrsnitt

1 : 50

MERKNADER

- Generelt:**
- Konstruksjonstype: Betongdekke og sideliggende stålbue
 - Planlagt ferdigstillelse: Antatt 2028
 - Veg på bru: Vegklasse L1, ADT (år 2026): 400, fartsgrense 30 km/t
 - Under bru: Rukkedøla
- Kontroll og utførelse:**
- Utførelsesklasse: Klasse 3 iht. NS-EN 13670
 - Nøyaktighetsklasse: Klasse B iht. HB R762, prosess 84. For kantdragere benyttes klasse A
- Regelverk:**
- Vegnormal N100 Veg- og gateutforming (2023-10-06)
 - Vegnormal N101 Rekkverk og vegens sideområder (2025-11-18)
 - Vegnormal N400 Bruprosjektering (2026-01-01)
 - Retningslinje R761 Prosesskoden (2026-03-14)
- Lastdata:**
- SVV 2010 (Eurokoder)
 - Brua er dimensjonert for belegningsvekt 100 mm generelt og 100 mm ekstra i gangbane.
 - Brua er dimensjonert for LM3 uten annen trafikk på brua.
- Typiske materialkvaliteter:**
- Betong: B45 SV-Standard
 - Armering: B500NC og B500NCR, NS3576-3 og -5, NS-EN 10088
 - Rustfritt stål: A4-80 og 1.4404, NS-EN ISO 3506 og NS-EN 10088
- Fundamentering:**
- Direktefundamentering på løsmasser
- Belegning:**
- Belegningsklasse A3-4 iht. R761. Asfaltslitelag og fuktisolering med Pmb-baserte materialer. Total belegningstykkelse 100 mm for kjørebane og 200 mm for gangbane.
- Rekkverk:**
- CE-merket, godkjent brurekkverk. Styrkeklasse H2 iht. N101. Inntrengningsklasse VI3 eller bedre. Høyde min, 1,2 m.
- Lagre:**
- Akse 1: 1 stk. allsidig og 1 stk. ensidig bevegelig lager
 - Akse 2: 1 stk. allsidig og 1 stk. ensidig bevegelig lager
- Fuge:**
- Ingen
- Koordinatsystem og høydesystem:**
- UTM32, NN2000

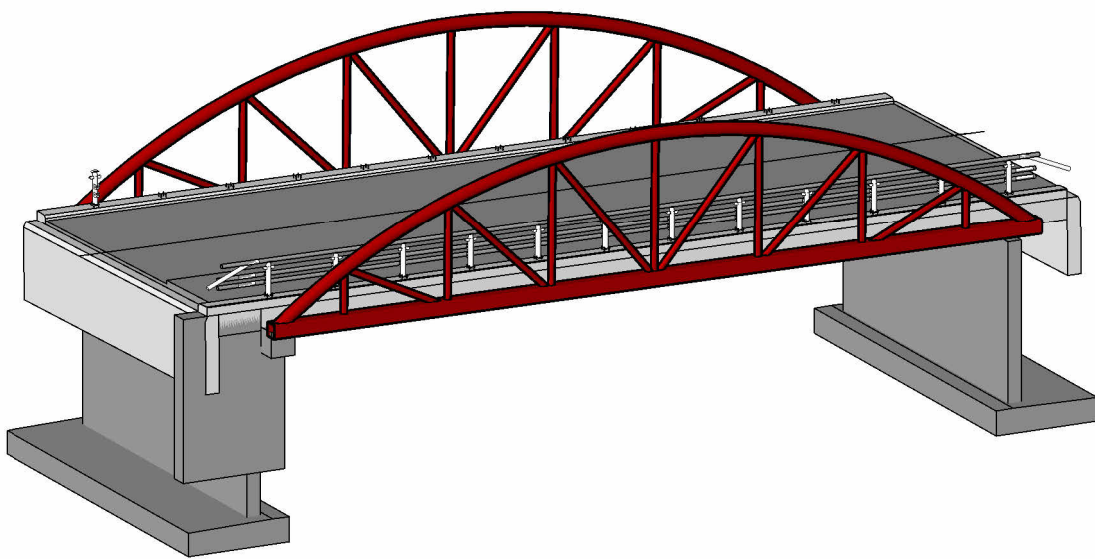

Rev.	Dato	Beskrivelse	Utarbeidet	Fagkontroll	Godkjent
Dette dokumentet er utarbeidet av Norconsult som del av det oppdraget som fremgår nedenfor. Opphavsretten tilhører Norconsult. Dokumentet må bare benyttes til det formål som oppdragsavtalen beskriver, og må ikke kopieres eller gjøres tilgjengelig på annen måte eller i større utstrekning enn formålet tilsier.					
NVE					Målestokk (gjelder A1)
Hajem bru					Som vist
Oversikt					
Utkast 2026-05-29					
Norconsult	Oppdragsnummer	Tegningsnummer	Revisjon		
	52408945	K01			