
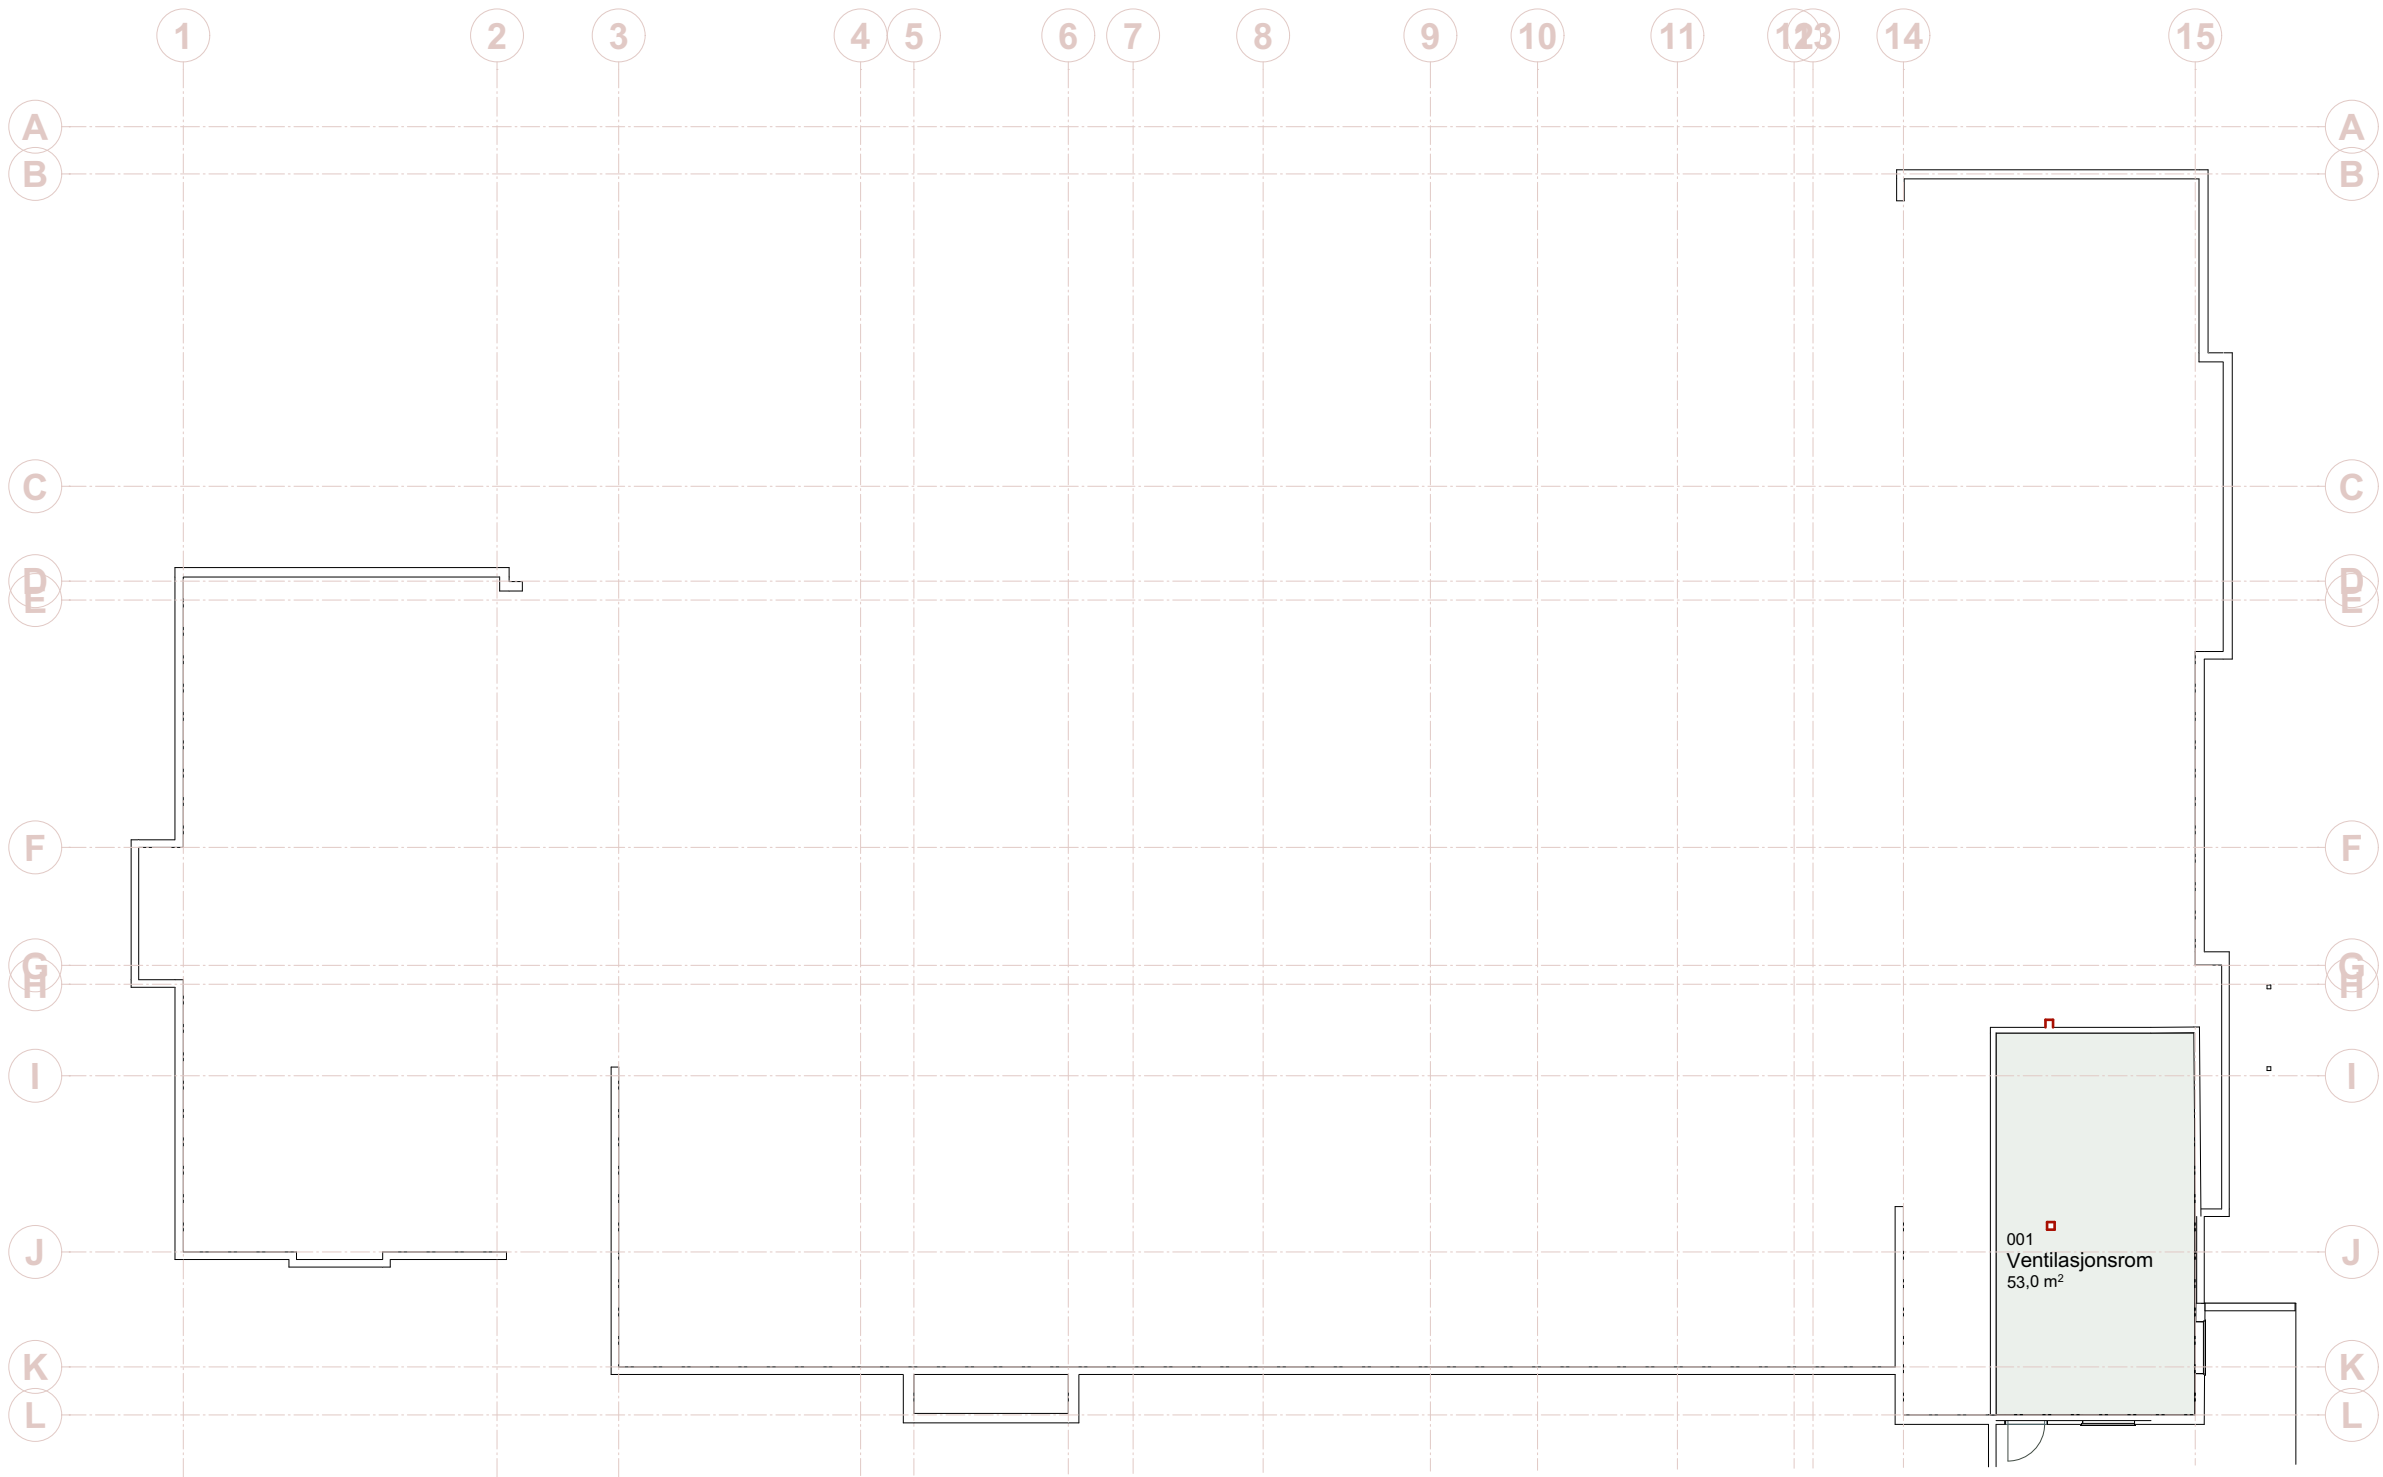


Filiasering: BIMcloud: Inarkitektur - BIMcloud Software as a Service/Undervisningsbygg 10271896 - Flør barneskole Småskole - Arhitektfirma 10271896 - Flør barneskole Småskole

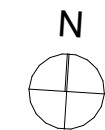

Tiltakshaver
Kinn Kommune
Prosjekt
Flør barneskole Småskole
Hans Blomgate 44
6905 Flør

Prosjektnummer:
10271896-02
Tegningstype:
Planer

Tegningsnummer:
A20A-U
Tegningsnavn:
Plan 1.et

Dato
28.08.2026

Ansvarlig
LINK Arkitektur

Revisjonsdato
28.08.2026

Tegnet
RRA, SKH, AH

Målestokk
1:200

Kontrollert
BF

Tilbudstegning

LINK Arkitektur
Dreggsallmenningen 10/12 Bergen 5003 Norge

