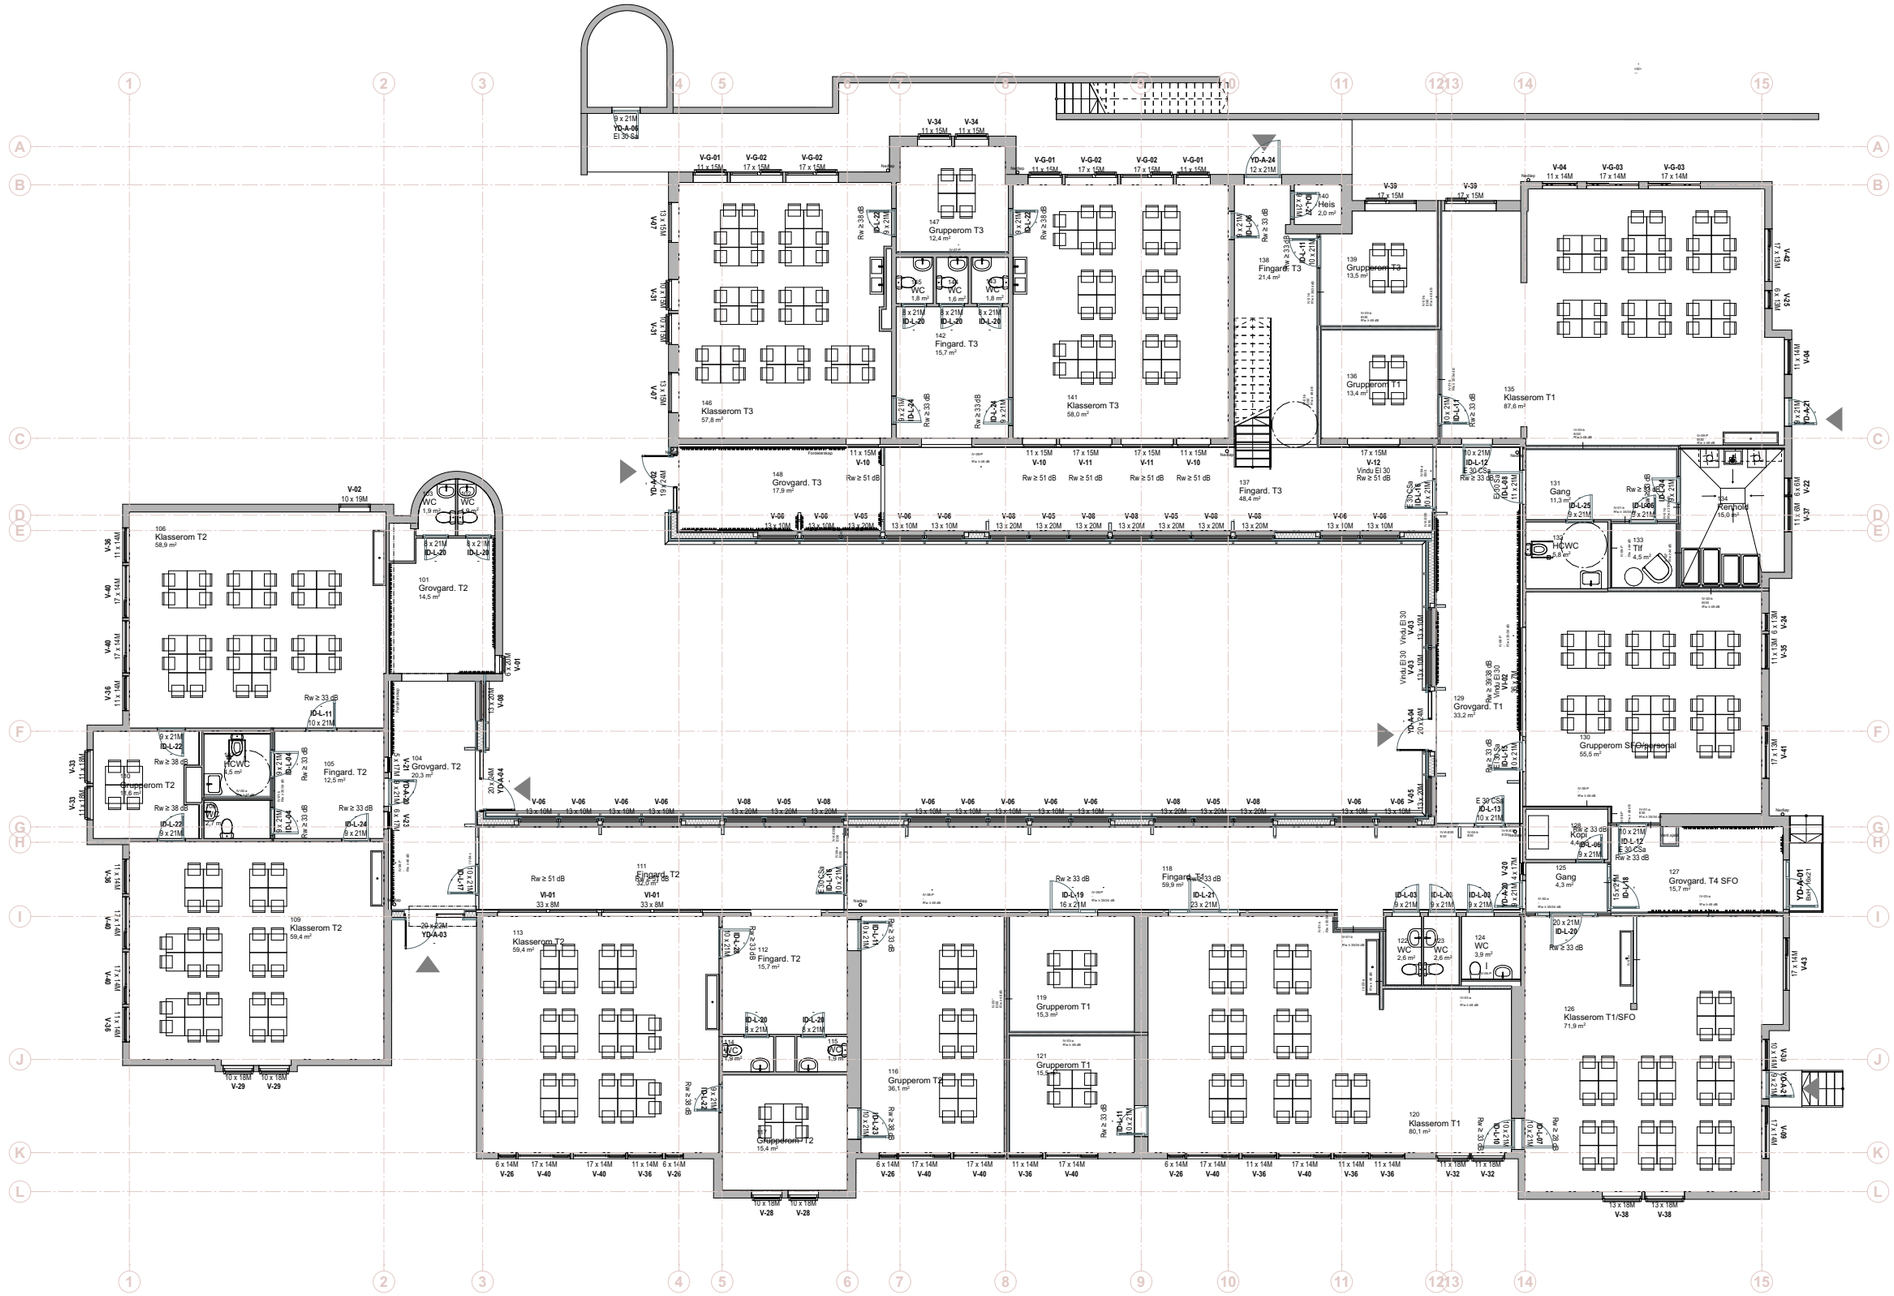

Tiltakshaver
Kinn Kommune
Prosjekt
Florø Barneskole Småskole
Hans Blomgate 44
6905 Florø

Prosjektnummer:
10271896-02

Tegningstype:
Planer (tekniske)

Tegningsnummer:
A20B-1

Tegningsnavn:
Plan tekninsk 1.et

Dato
28.08.2026

Revisjonsdato
28.08.2026

Ansvarlig
LINK Arkitektur

Målestokk
1:200

Tegnet
RRA, SKH, AH

Kontrollert
BF

Tilbudstegning

LINK Arkitektur
Dreggsallmenningen 10/12 Bergen 5003 Norge

LINK Arkitektur

Fildatasering: BIMcloud: linkarkitektur - BIMcloud Software as a Service/Underveisningsbygg/10271896 - Florø barneskole/10271896 - Arbeidsfiler/10271896_Florø Barneskole_Småskole