


Filiasering: BIMcloud - Innebygger - BIMcloud Software as a Service/Undervisningsbygg/10271896 - Florø barneskole/10271896 - Arkitekt/10271896 - Florø barneskole Småskole

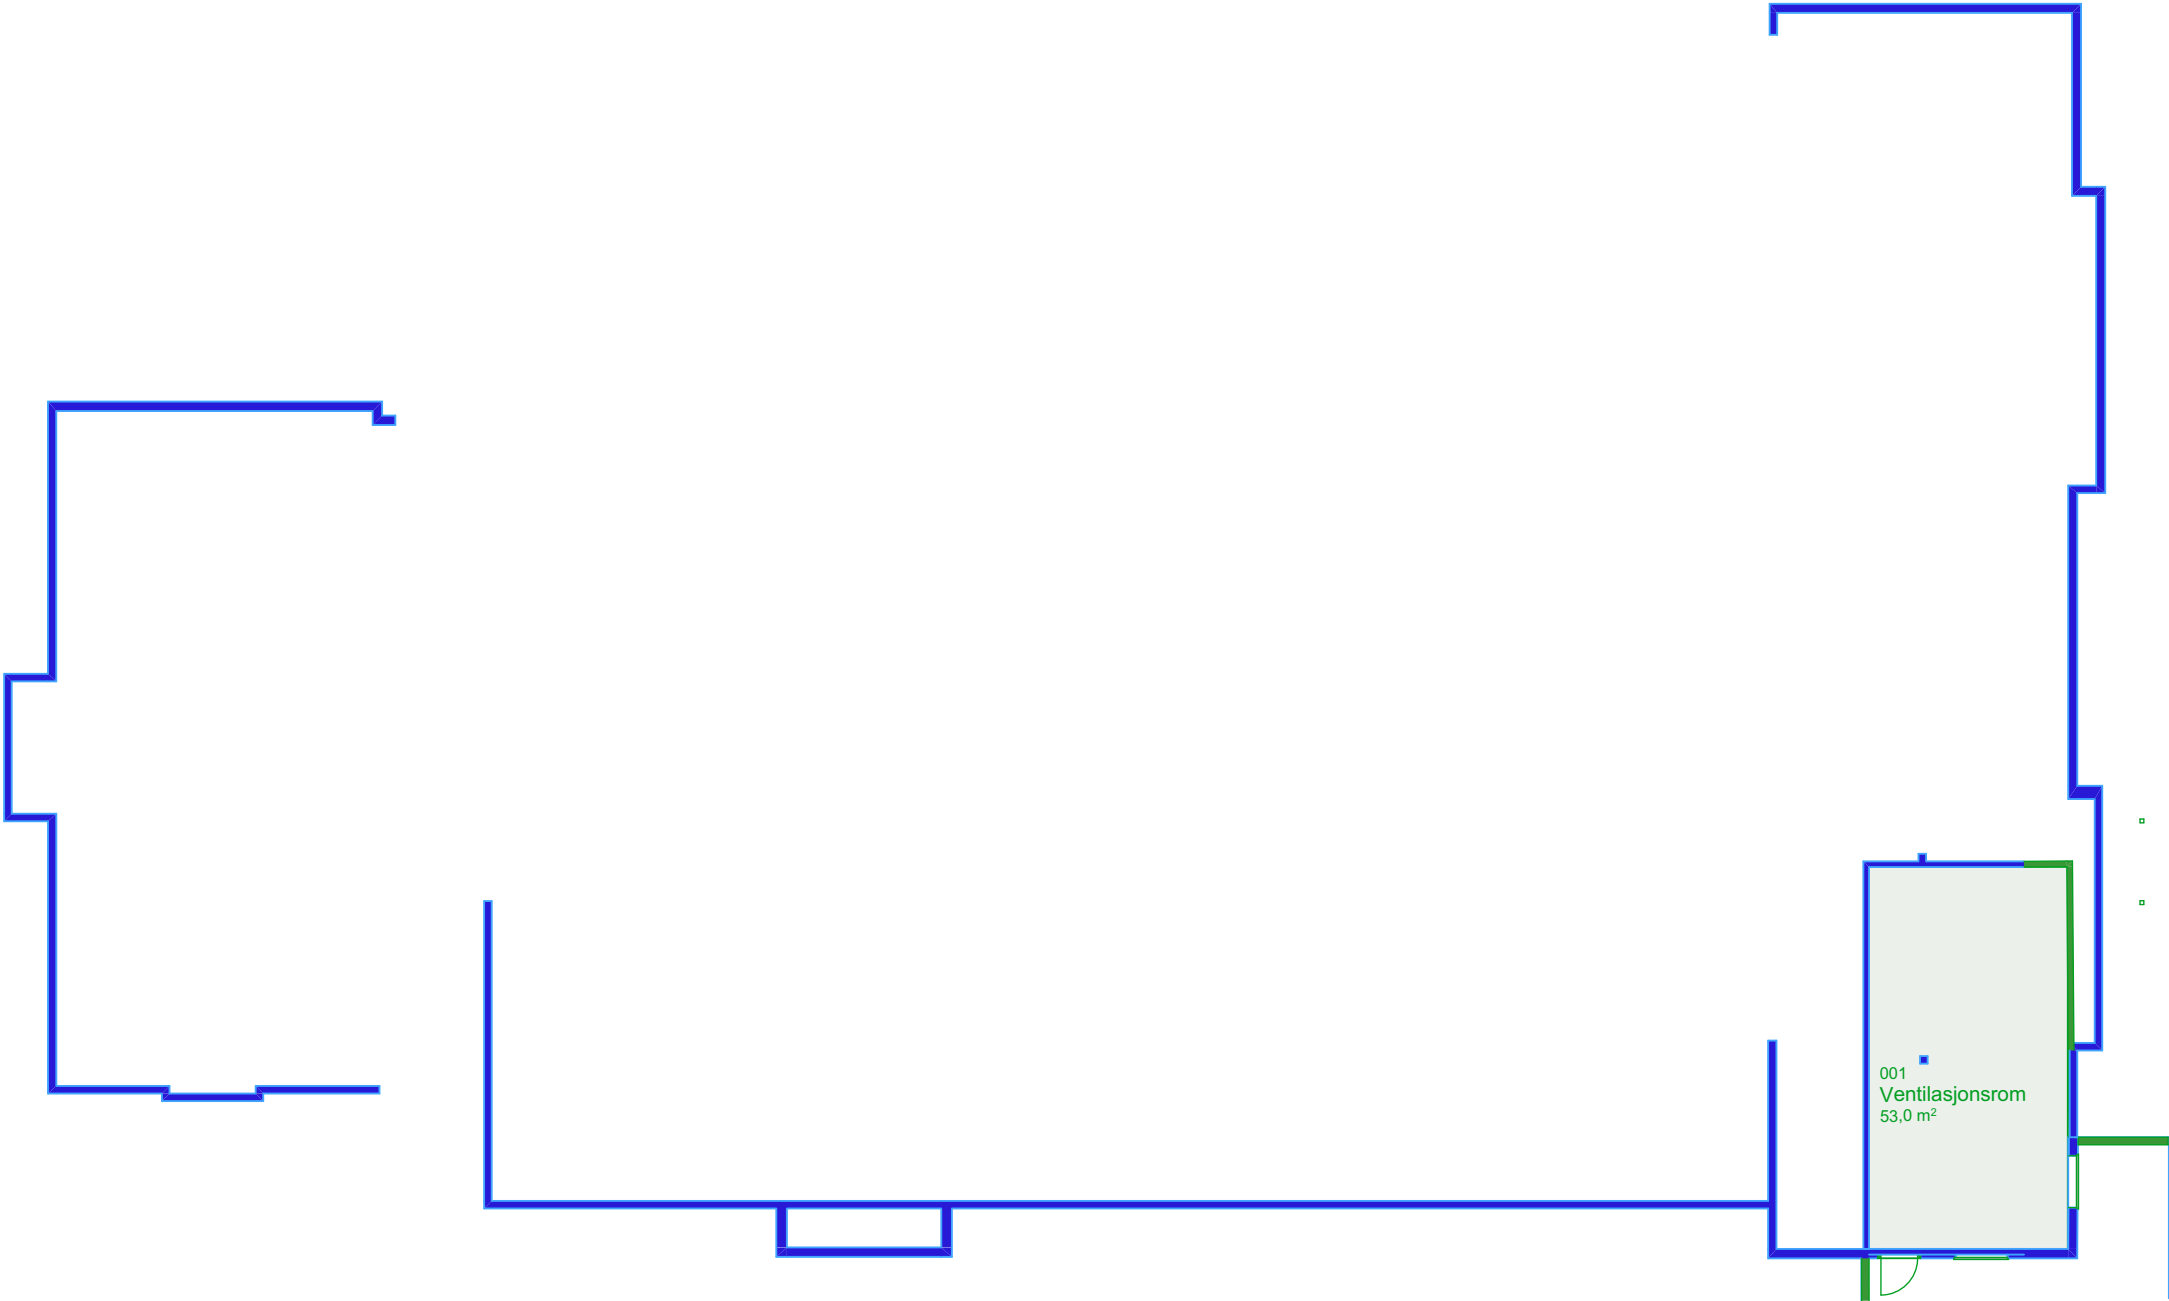

Tiltakshaver
Kinn Kommune
Prosjekt
Florø Barneskole Småskole
Hans Blomgate 44
6905 Florø

Prosjektnummer:
10271896-02
Tegningstype:
Planer (renovasjonsstatus)

Tegningsnummer:
A20C-U
Tegningsnavn:
Plan renovasjonsstatus U.et

Dato
28.08.2026
Ansvarlig
LINK Arkitektur

Revisjonsdato
28.08.2026
Tegnet
RRA, SKH, AH

Målestokk
1:200
Kontrollert
BF

Tilbudstegning

LINK Arkitektur
Dreggsallmenningen 10/12 Bergen 5003 Norge

