


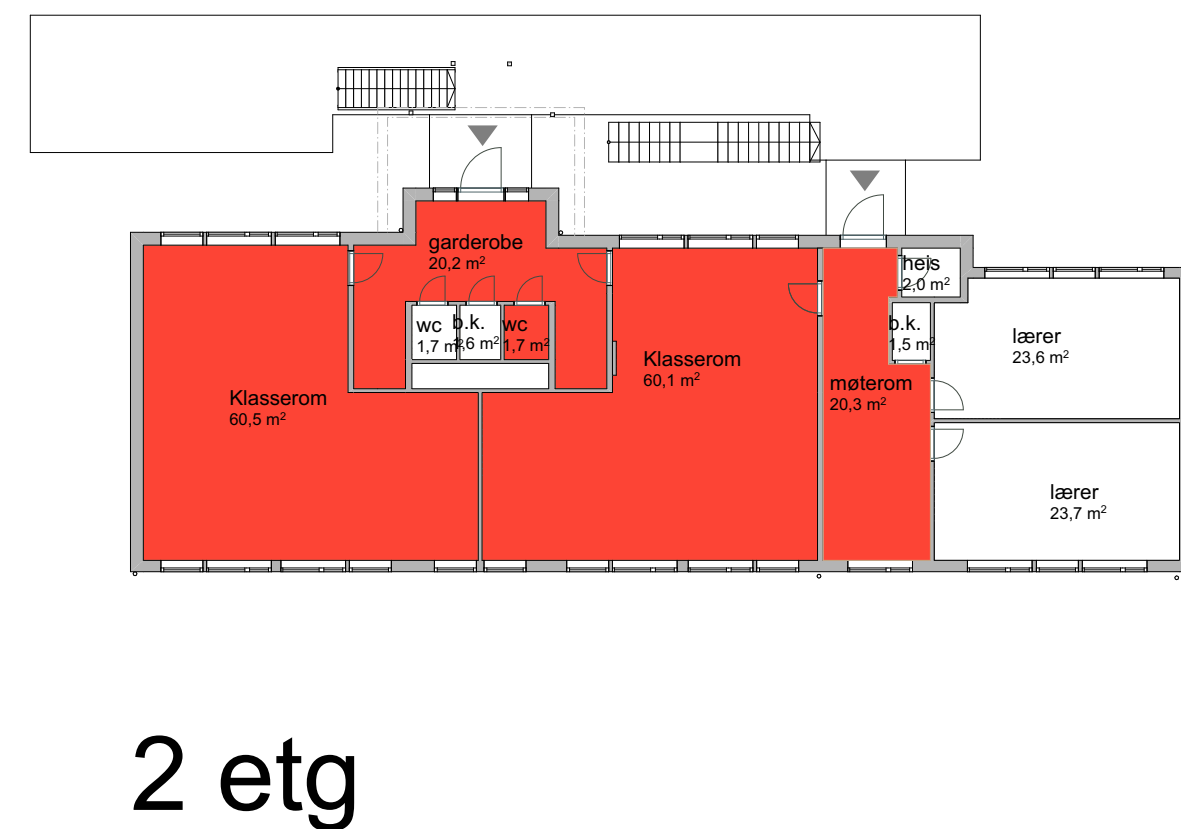

Fase	Revisjon	Status
Tilbudstegning		

Tiltakshaver	Kontroll prosjekt.	
Kinn Kommune	Godkjent	Kontrollert

Prosjekt	Ansvarlig
Flere Barneskole	LINK Arkitektur

Dato
07.04.2026



LINK Arkitektur

Målestokk
1:200,
1:500

Tegningstype:
Riveplaner

Tegningsnavn:
1,2 og U. etasje riveplan belegg