


Filiasering: BIMCloud: InnaArkitektur - BIMCloud Software as a Service/Undervisningsbygg 10271896 - Flørø Barneskole Småskole - Arkitektfilier/10271896 - Flørø Barneskole Småskole

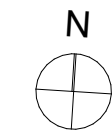

Tiltakshaver
Kinn Kommune
Prosjekt
Flørø Barneskole Småskole
Hans Blomgate 44
6905 Flørø

Prosjektnummer:
10271896-02
Tegningstype:
Himlingsplaner


Tegningsnummer:
A25-1
Tegningsnavn:
Himlingsplan 1.et

Dato
12.08.2026
Ansvarlig
LINK Arkitektur

Revisjonsdato
28.08.2026
Tegnet
RRA, SKH

Målestokk
1:200
Kontrollert
BF

LINK Arkitektur
Dreggsallmenningen 10/12 Bergen 5003 Norge

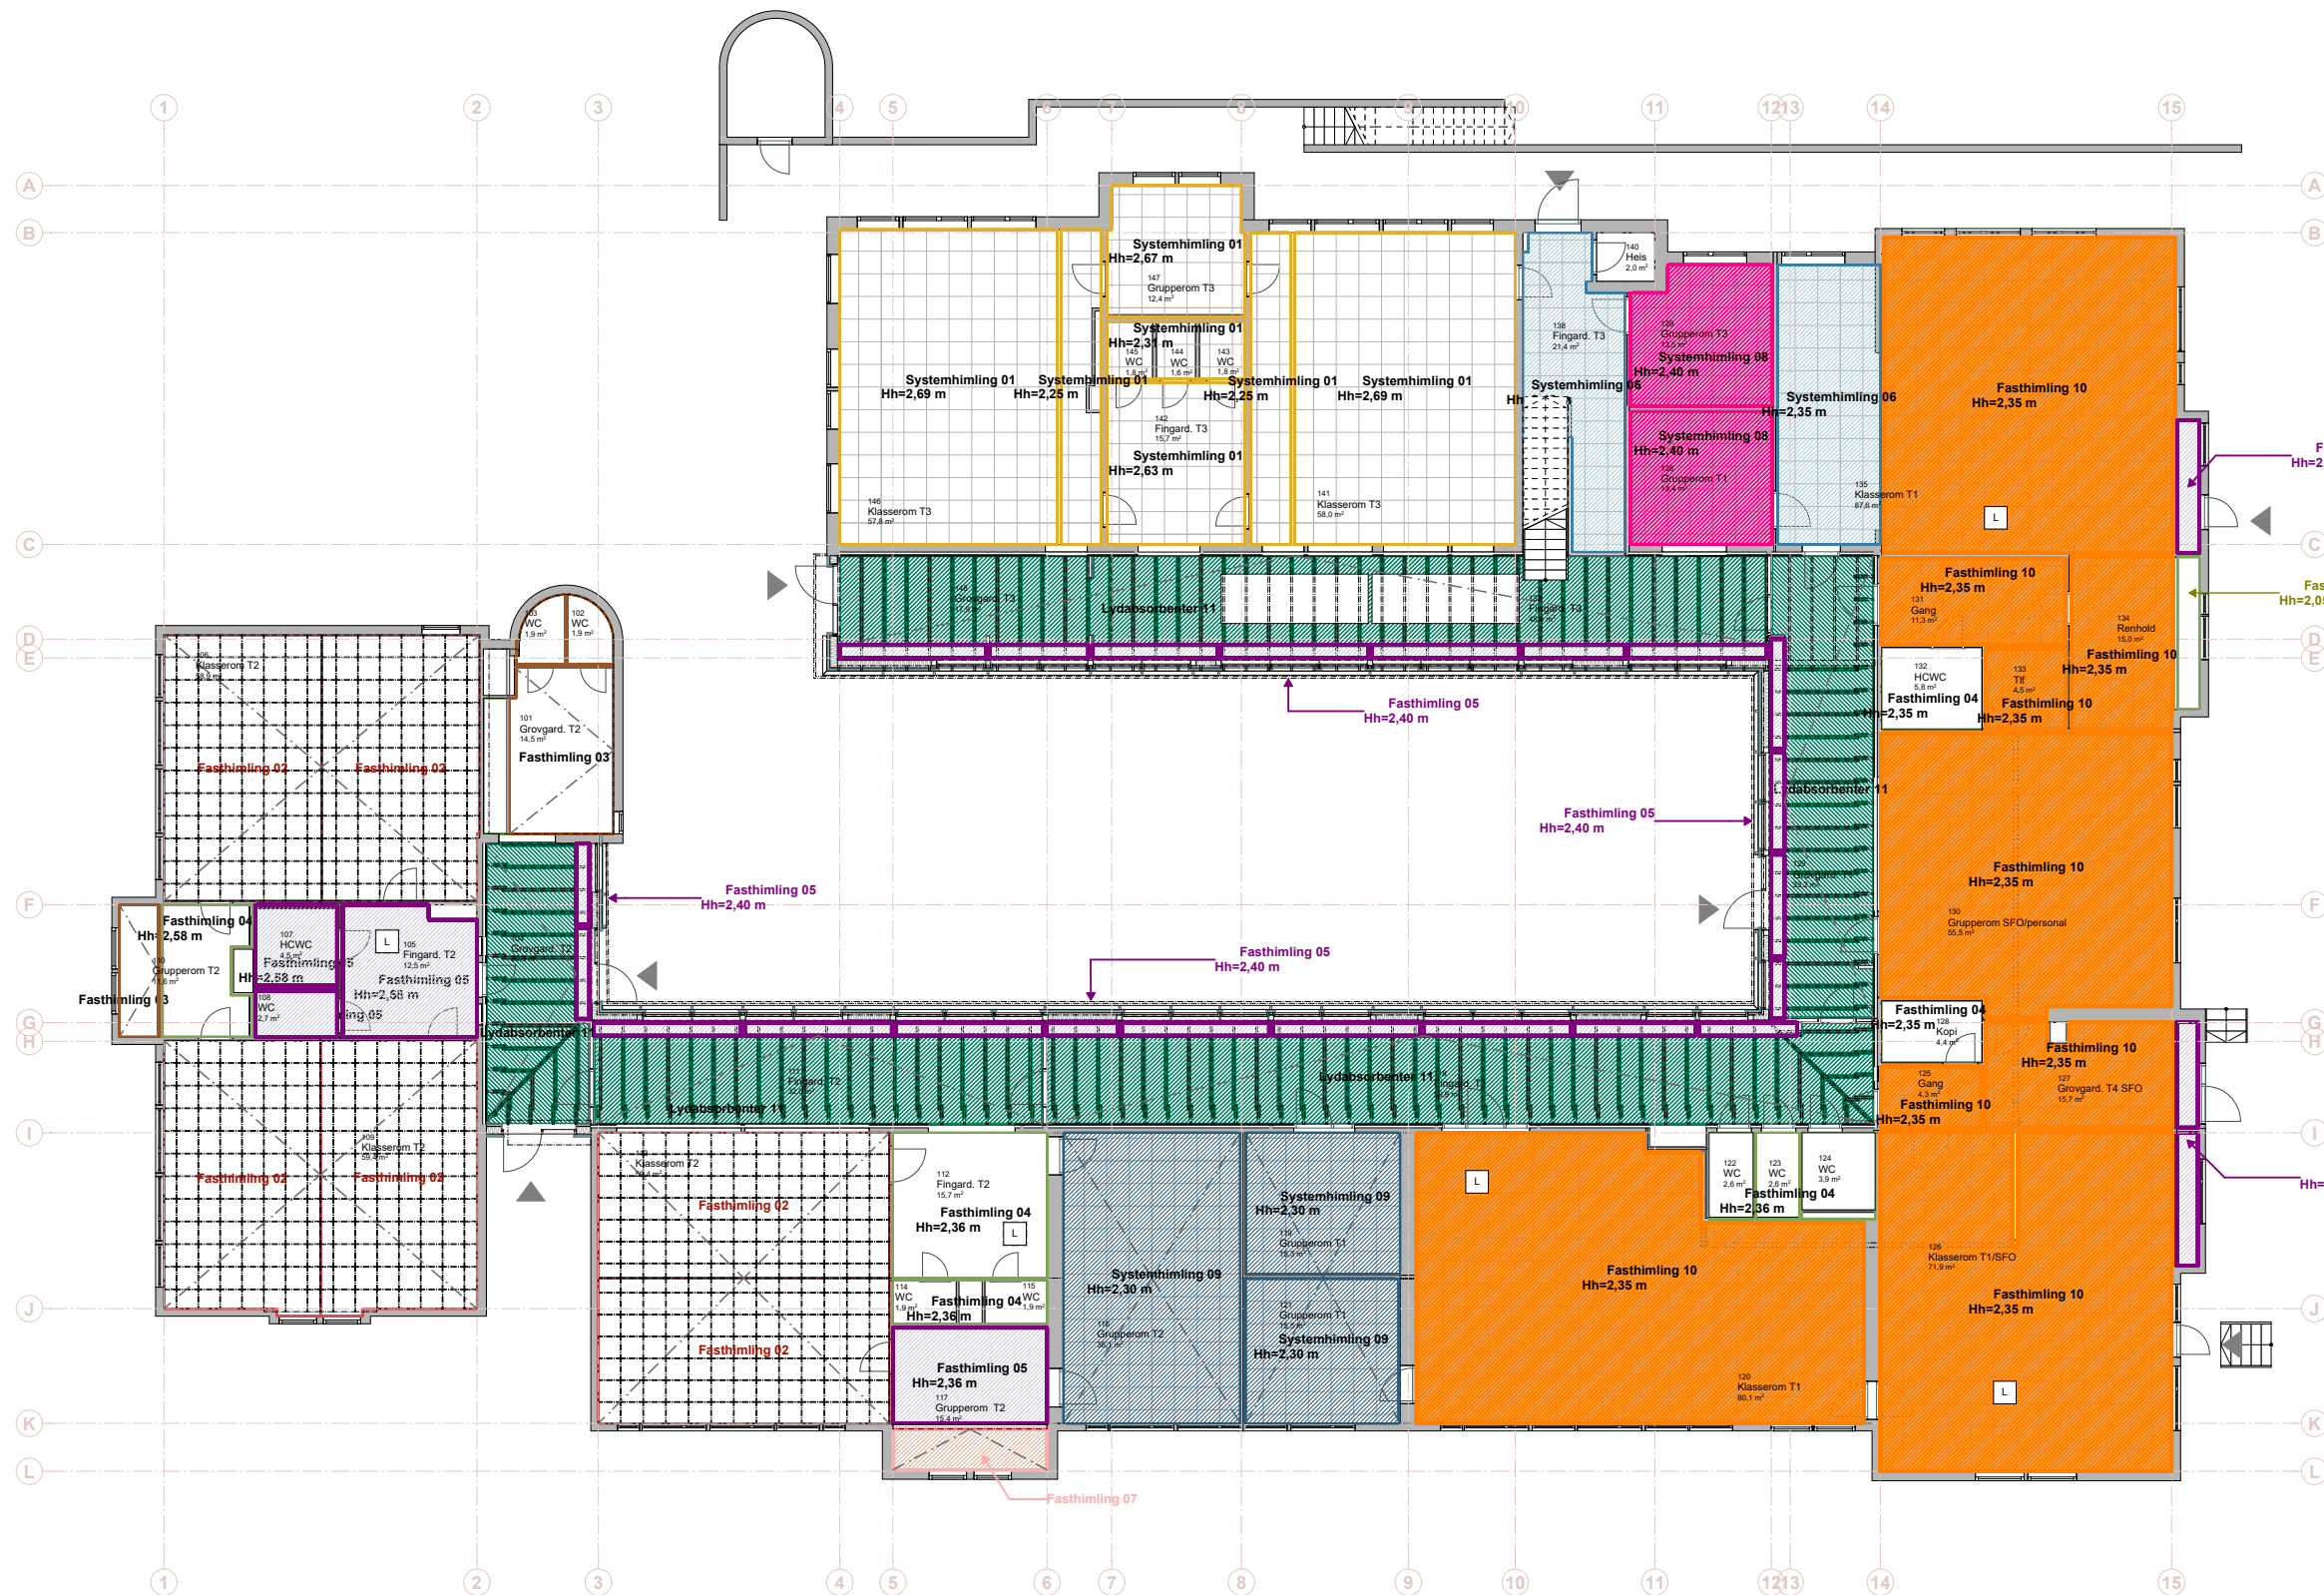

Himlingstyper

-  01 Eks. systemhimling
-  02 Eks. skrå perforert fasthimling
-  03 Eks. skrå fasthimling
-  04 Eks. fasthimling
-  05 Ny fasthimling
-  06 Ny systemhimling
-  07 Ny skrå fasthimling
-  08 Systemhimling (ombruk)
-  09 Ny systemhimling med lydisolasjon
-  10 Ny fasthimling med absorbenter
-  11 Lydabsorbenter på undertak
-  Inspeksjonsluke
-  Takvindu

Absorpsjonsklasse:
Klasserom, grupperom og samtalerom skal ha lydabsorbent klasse A, i min. 80% av himlingsarealet.