



Prinsipp for høyder og plassering blandebatteri på vaskerenne
Klasserom rom nr 106,109,113,120,126 og 135

Type Intra vaskerenne eller lignende. Rustfritt stål.
Skal leveres med veggkonsoller, veggpanel
hjørnebeskyttere og avløpsventil med kuppelrist.

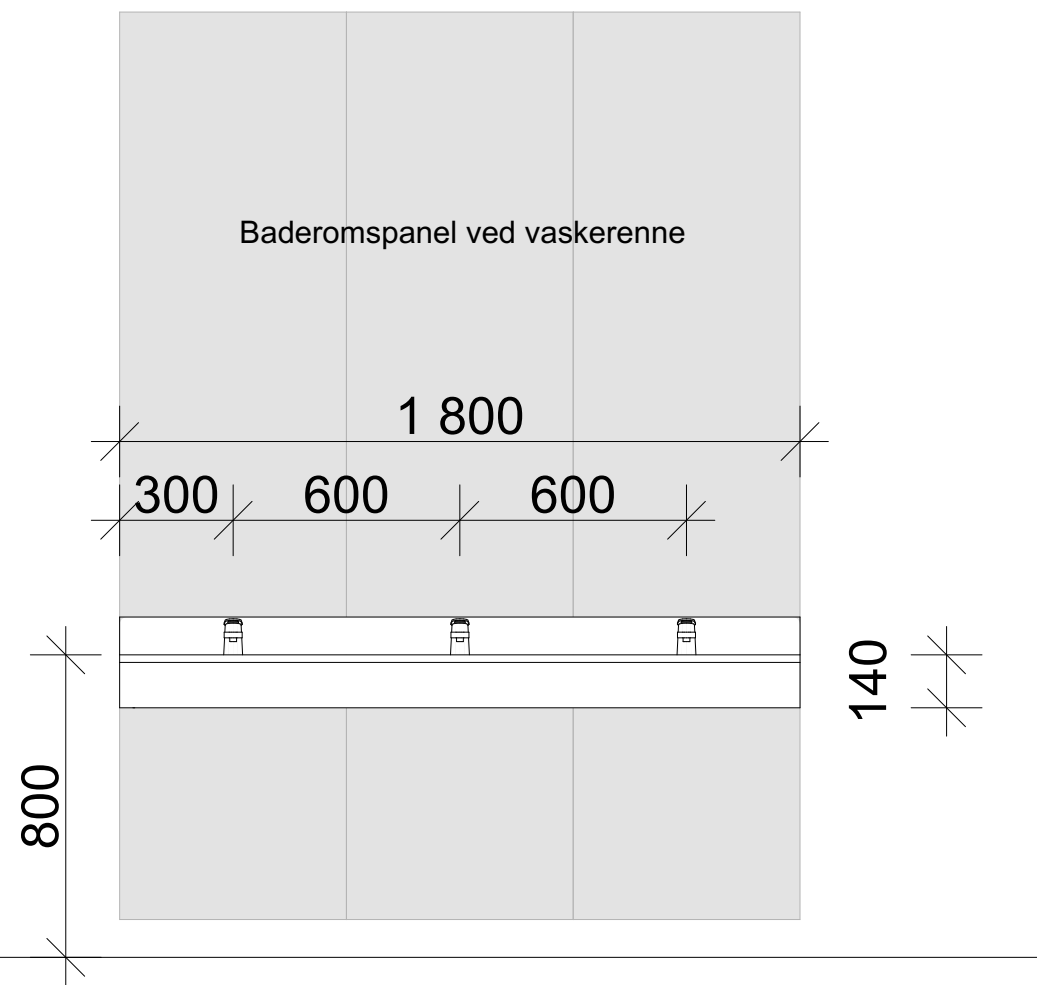

Totalt 6 nye vaskerenner med 3 stk blandebatteri pr renne.
Str. 1800*430 mm

Gjenbruk av 4 stk vaskerenner bredde 1200mm

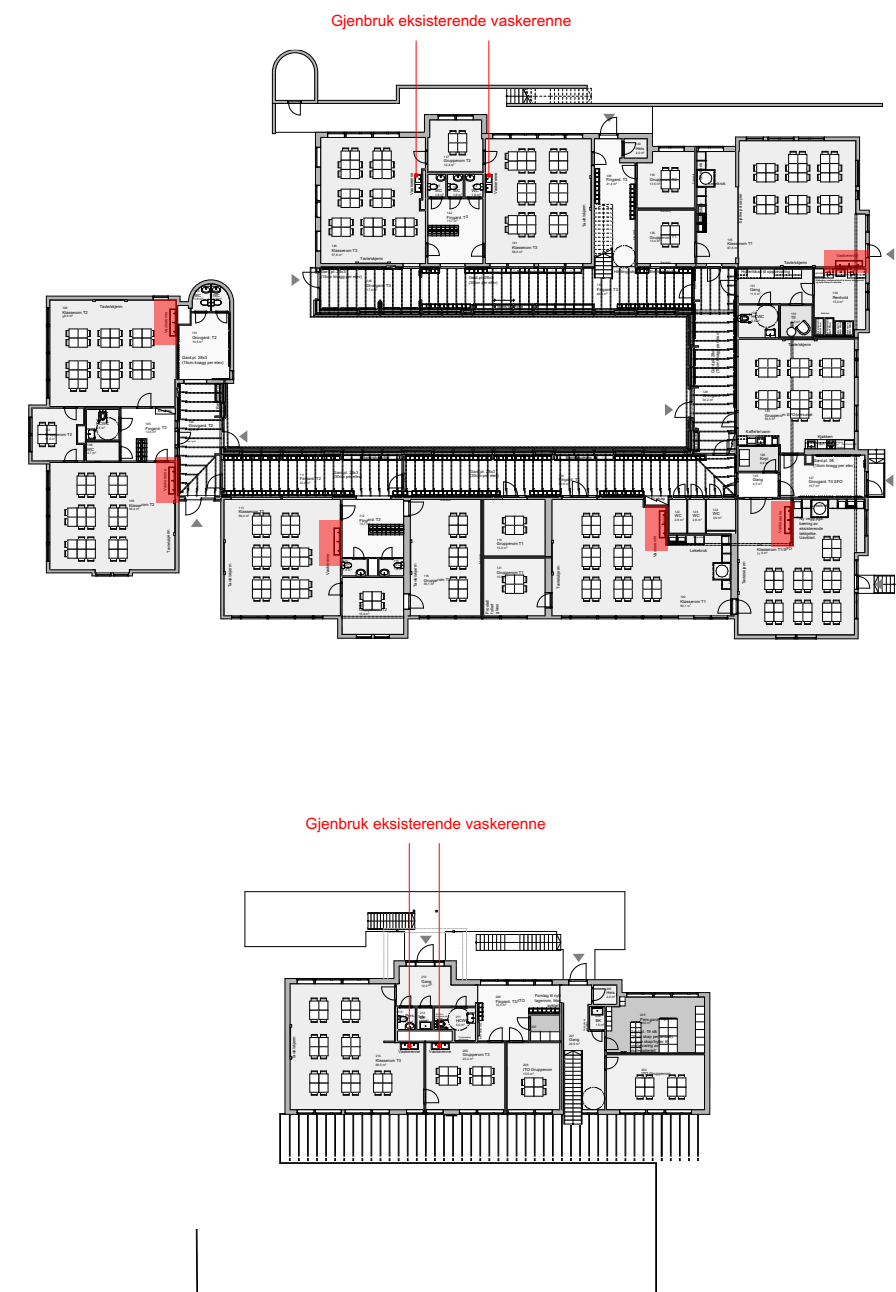

Tilbudstegning

Tiltakshaver
Kinn Kommune
Prosjekt
Florø Barneskole Småskole
Hans Blomgate 44
6905 Florø

Prosjektnummer:
10271896-02
Tegningstype:
Fast inventar

Tegningsnummer:
A64.1
Tegningsnavn:
01-Prinsipp vaskerenne

Dato
28.08.2026
Ansvarlig
HI

Revisjonsdato

Tegnet
SR

Målestokk
1:20
Kontrollert
BF

LINK Arkitektur
Dreggsallmenningen 10/12 Bergen 5003 Norge

