


Prinsipp for maling med 3 delt farger
Vegger markert på veggbehandlingsplan

Viser til veggbehandlingsplan for vegger som skal ha 3 farger på en vegg. Mørk mot gulv for å oppnå luminanskontrast og lyse farger for å oppnå riktig refleksjonsverdi.


Farge 1, 2 og 3 er foreløpig ikke avklart, tas i detaljeringsfasen.
Skille mellom rom som skal ha våtromsmaling og øvrige rom med glans 20

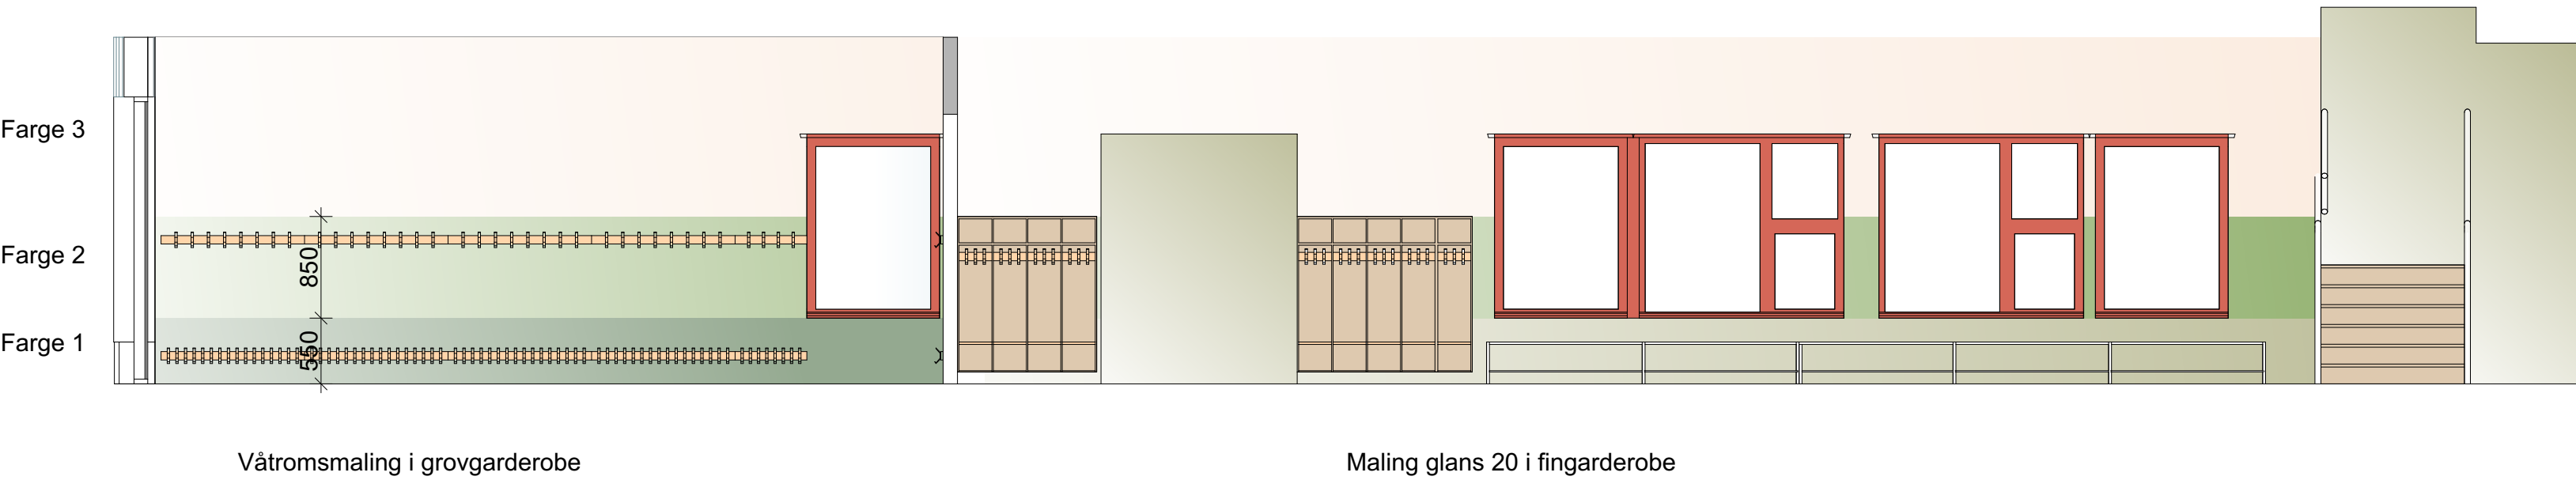

RevID	EndrID	Change Name	Dato

Fase	Revisjon	Status
Tilbudstegning		

Lokaliseringsfigur

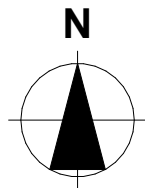

LINK Arkitektur

Tiltakshaver

Kinn Kommune

Prosjekt

Florø Barneskole

Småskole

Hans Blomgate 44

6905 Florø

Prosjektnummer:

10271896-02

Tegningsnummer:

A64.2

Tegningstype:

Fast inventar

Tegningsnavn:

01-Oppriss maling konsept

Kontroll prosjekt.

Godkjent


Kontrollert

Ansvarlig

LINK Arkitektur

Dato

07.04.2026

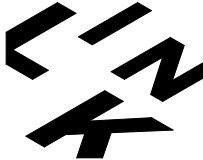

LINK Arkitektur

Målestokk

1:50