



**Gang rom nr 131**

Renholdsrom nr 134 nytt kjøleskap for oppbevaring av mopper, skuffeseksjon med benkeplate, to stk vaskemaskiner monteres på sokkel for riktig ergonomisk høyde, lo kasse mellom vaskemaskinene. Utslagsvask mellom vaskemaskinene.  
Hyller på veggskinner for fleksibilitet, cc 60cm eller 90 cm.

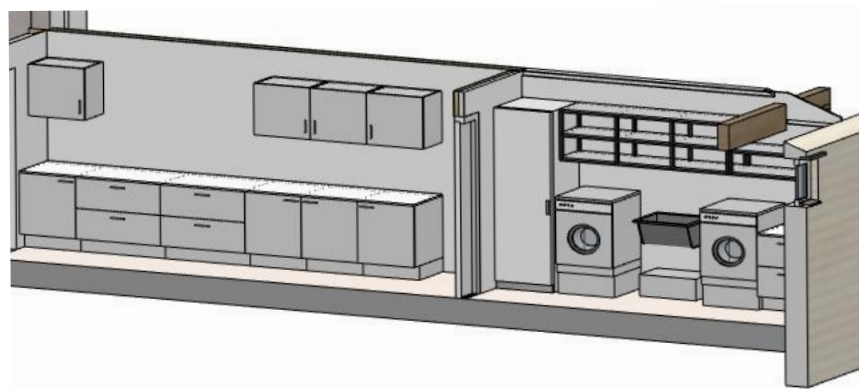

Lo kasse mellom vaskemaskinene

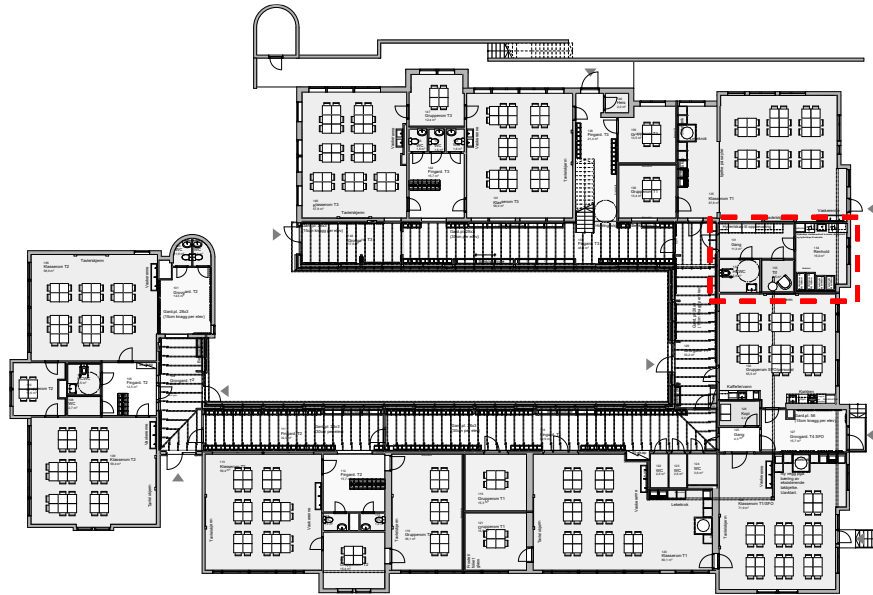


- Lydkrav iht. gjeldende lydrapport og lydtegninger.
- Brannkrav iht. gjeldende brannrapport og branntegninger.
- U-verdi iht. gjeldende energiberegning.
- Glass iht. gjeldende energiberegning og dagslysberegning

[illegible]

|                       |          |        |
|-----------------------|----------|--------|
| Fase                  | Revisjon | Status |
| <b>Tilbudstegning</b> |          |        |

### Lokaliseringsfigur

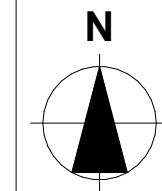**LINK** Arkitektur

**Florø Barneskole**  
**Småskole**  
Hans Blomgate 44  
6905 Florø

Målestokk  
**1:50**

**A64.4**

## Fast inventar

## 01-Gang og Renhold

|          |             |
|----------|-------------|
| Godkjent | Kontrollert |
|----------|-------------|

**LINK Arkitektur**

07.04.2026

