

Prinsipp for kjøkken



Kjøkken personal rom nr 130

Nytt kjøkken med treoverflate tilsvarende kryssfiner og benkeplate i høytrykkslaminat.Farge avklares.


Underlimt vask, integrert oppvaskmaskin. Steikeovn integrerti høyskap, integrert micro i overskap og koketop

Ventilator innebygget i overskap. Skuffeseksjoner for best mulig oppbevaring.

Kjøleskap m/frys er gjenbruk.

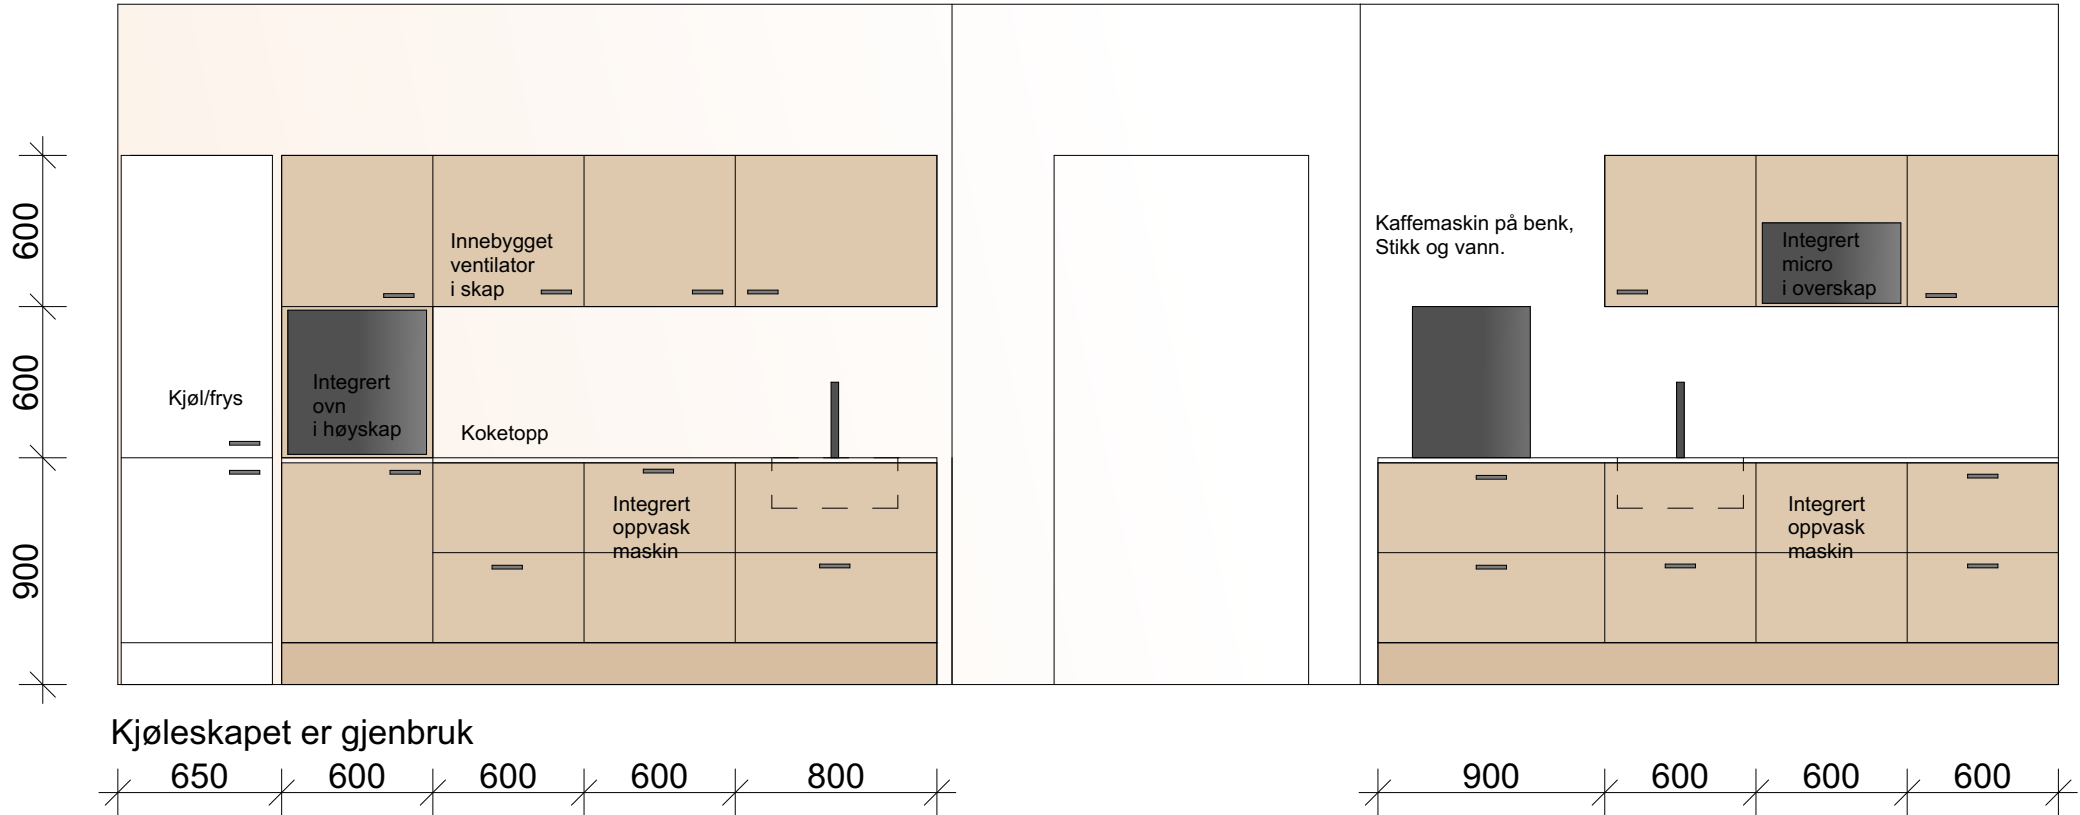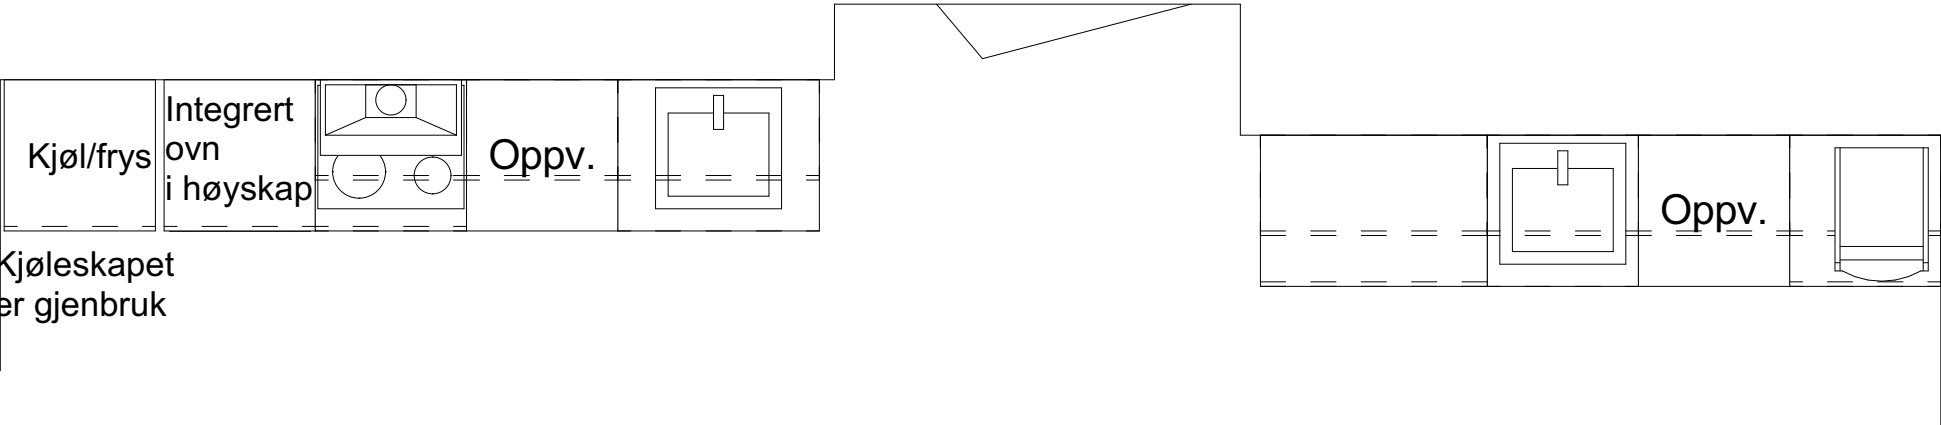

Gjenbruk

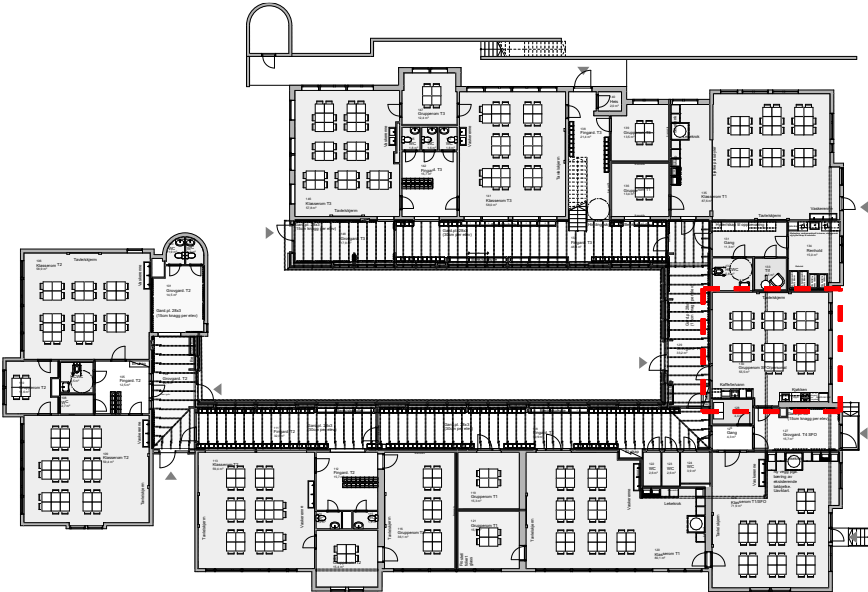

Generell tekst:

Alle mål kontrolleres på stedet før bestilling og bygging. Tegningen viser hovedutforming og prinsippløsninger. Leverandør/ underentreprenør skal ivareta og innestå for alle krav til styrke,kvalitet og konstruksjon. Tilsier slike hensyn at løsninger vist på tegning bør justeres, må leverandøren/ underentreprenør kontakte IARK for koordinering/justering.

Materialvalg og utforming er gjort iht. godkjent interiørkonsept og forutsetninger lagt i prosjektet.

Spikerslag ivaretas av tømrer. TE sørger for nødvendig koordinering med ARK og byggherre/bruker og tømrer, og skjer i god tid før tømrer skal i gang med arbeid, for å sikre nødvendig spikerslag bak utstyr som krever det.

Utførende skal gjøre seg kjent med produktenes leveringstid. Lang leveringstid er ikke gyldig grunn for å kreve alternativt produkt.


Det forventes at leverandører og utførende forholder seg til krav satt av følgende rådgivere:

- Lydkrav iht. gjeldende lydrapport og lydtegninger.
- Brannkrav iht. gjeldende brannrapport og branntegninger.
- U-verdi iht. gjeldende energiberegning.
- Glass iht. gjeldende energiberegning og dagslysberegning.

RevID	EndrID	Change Name	Dato

Fase	Revisjon	Status
Tilbudstegning		

Lokaliseringsfigur

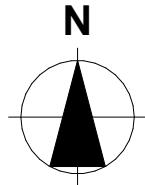

LINK Arkitektur

Tiltakshaver

Kinn Kommune

Prosjekt

Florø Barneskole
Småskole
Hans Blomgate 44
6905 Florø

Prosjektnummer:

10271896-02

Tegningsnummer:

A64.6

Tegningstype:

Fast inventar

Tegningsnavn:

01-Kjøkken personal

Kontrolli prosjekt.

Godkjent

Kontrollert

Ansvarlig

LINK Arkitektur

Dato

07.04.2026

Målestokk

1:30

LINK Arkitektur