

Skap bygges i hovedsak med fire moduler, men noen steder må en avvike fra dette og tilpasse 1ft veggengder. Skroget bygges i kryssfiner 12 mm og lakkres med matt lakk og/eller linolje i valgfri farge fra standard sortiment.

Bunnplate for sko utføres i perforert rustfritt metall, og plate med ekstra dybde utføres i høytrykkslaminat. Denne platen skal elevene kunne sitte på og må bygges robust.

Technical drawing of a four-module bench system, showing top and side views with dimensions and material specifications.

Top View Dimensions:

- Module 1: 1164 mm
- Module 2: 876 mm
- Module 3: 576 mm
- Module 4: 300 mm

Side View Dimensions:

- Total height: 1300 mm
- Top section height: 270 mm
- Section height: 220 mm
- Section height: 258 mm
- Section height: 1050 mm
- Section height: 850 mm
- Base height: 100 mm

Material Specifications:

- Skrog i kryssfiner, matt lakk.
- Hyllaplate i kryssfiner, matt lakk.
- 2-3 knagger
- Plate i høytrykkslaminat.
- Robust nok til å kunne sitte på den.
- Perforert rustfri stålplate for also oppbevaring.

Labels:

- 4 modul
- 3 modul
- 2 modul
- 1 modul

A 3D perspective view of a window and door assembly. The assembly features a wooden frame with a large window on the left and a door on the right. Below the window, there is a row of small, rectangular storage compartments or drawers. The entire unit is set against a light-colored wall.

Technical drawing of a door assembly, showing side and front views with dimensions and labels.

Side View (Left):



- Top width: 300
- Top handle/lock mechanism: 278
- Bottom width: 300
- Door height: 1300
- Bottom section (sokkel): 100

Front View (Right):

- Top width: 270
- Top handle/lock mechanism: 20
- Top handle/lock mechanism: 220
- Top handle/lock mechanism: 2-3 knaggar
- Top handle/lock mechanism: 810
- Top handle/lock mechanism: 308
- Top handle/lock mechanism: 230
- Top handle/lock mechanism: 350
- Top handle/lock mechanism: 100

Labels:

- Srok i kryssfiner, matt lakk.
- Hylleplate i kryssfiner, matt lakk.
- Plate i høytrykkslaminat.
- Robust nok til å kunne sitte på den.
- Plate i høytrykkslaminat.
- Sokkel i kryssfiner

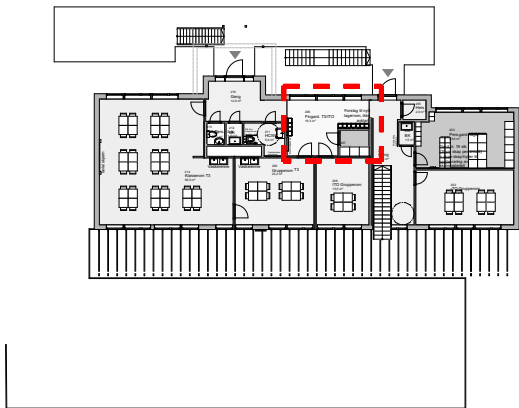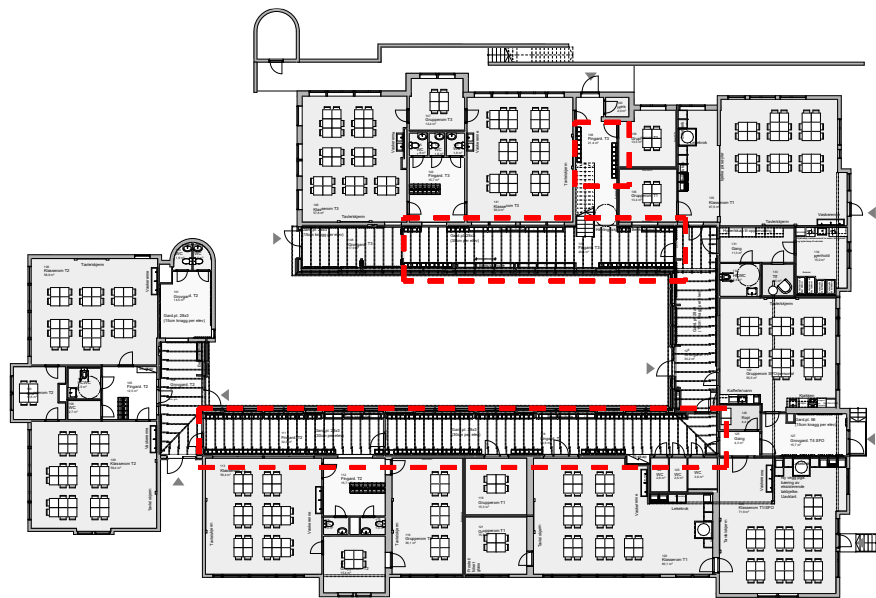

Alle mål kontrolleres på stedet før bestilling og bygging.
Tegningen viser hovedutforming og prinsippløsninger. Leverandør/
underentreprenør skal ivareta og innestå for alle krav til styrke, kvalitet og konstruksjon.
Tilsvarende hensyn til løsninger vist på tegning bør justeres, må
leverandøren/ underentreprenør kontakte IARK for koordinering/justering.

Spikerslag ivaretas av tømrer. TE sørger for nødvendig koordinering med ARK og byggherre/bruker og tømrer, og skjer i god tid før tømrer skal i gang med arbeid, for å sikre nødvendig spikerslag bak utstyr som krever det.


Det forventes at leverandører og utførende forholder seg til krav satt av følgende rådgivere:

- Lydkrav iht. gjeldende lydrapport og lydtegninger.
- Brannkrav iht. gjeldende brannrapport og branntegninger.
- U-verdi iht. gjeldende energiberegning.
- Glass iht. gjeldende energiberegning og dagslysberegning

[illegible]

Fase	Revisjon	Status
Tilbudstegning		

Lokaliseringsfigur

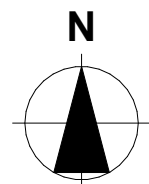

LINK Arkitektur

Kinn Kommune	Godkjent	Kontrollert
---------------------	----------	-------------

Elorg Bernecke LINK Arkitektur

Småskole



Prosjektnummer:
10271896-02

Målestokk
1:50

A64.7

Tegningstype:
Fast inventar

Tegningsnavn:
01-Fingarderober