



Prinsipp for lek under trapp
Lekekrok rom nr 138

Etablere en lekekrok under trapp som også inneholder bærende konstruksjon for trapp. Overflater i lekekrok utføres i kryssfiner, matt lakk og/eller linolje i valgfri farge fra standard sortiment. Mål satt på er veldig foreløpige, de indikerer hovedmål men må tilpasses trapp når den er avklart type og eksakte dimensjoner.


Boks har store hull som gir mulighet til å krype inn, 2 stk store sitteputer inne i boks. Sitteputer trekkes i ullstoff med høy slitestyrke, farge avklares. Sitteputer skal ha kaldskum med en høy tetthet, pakket inn i et lag med møbelvatt for en mykere overflate.

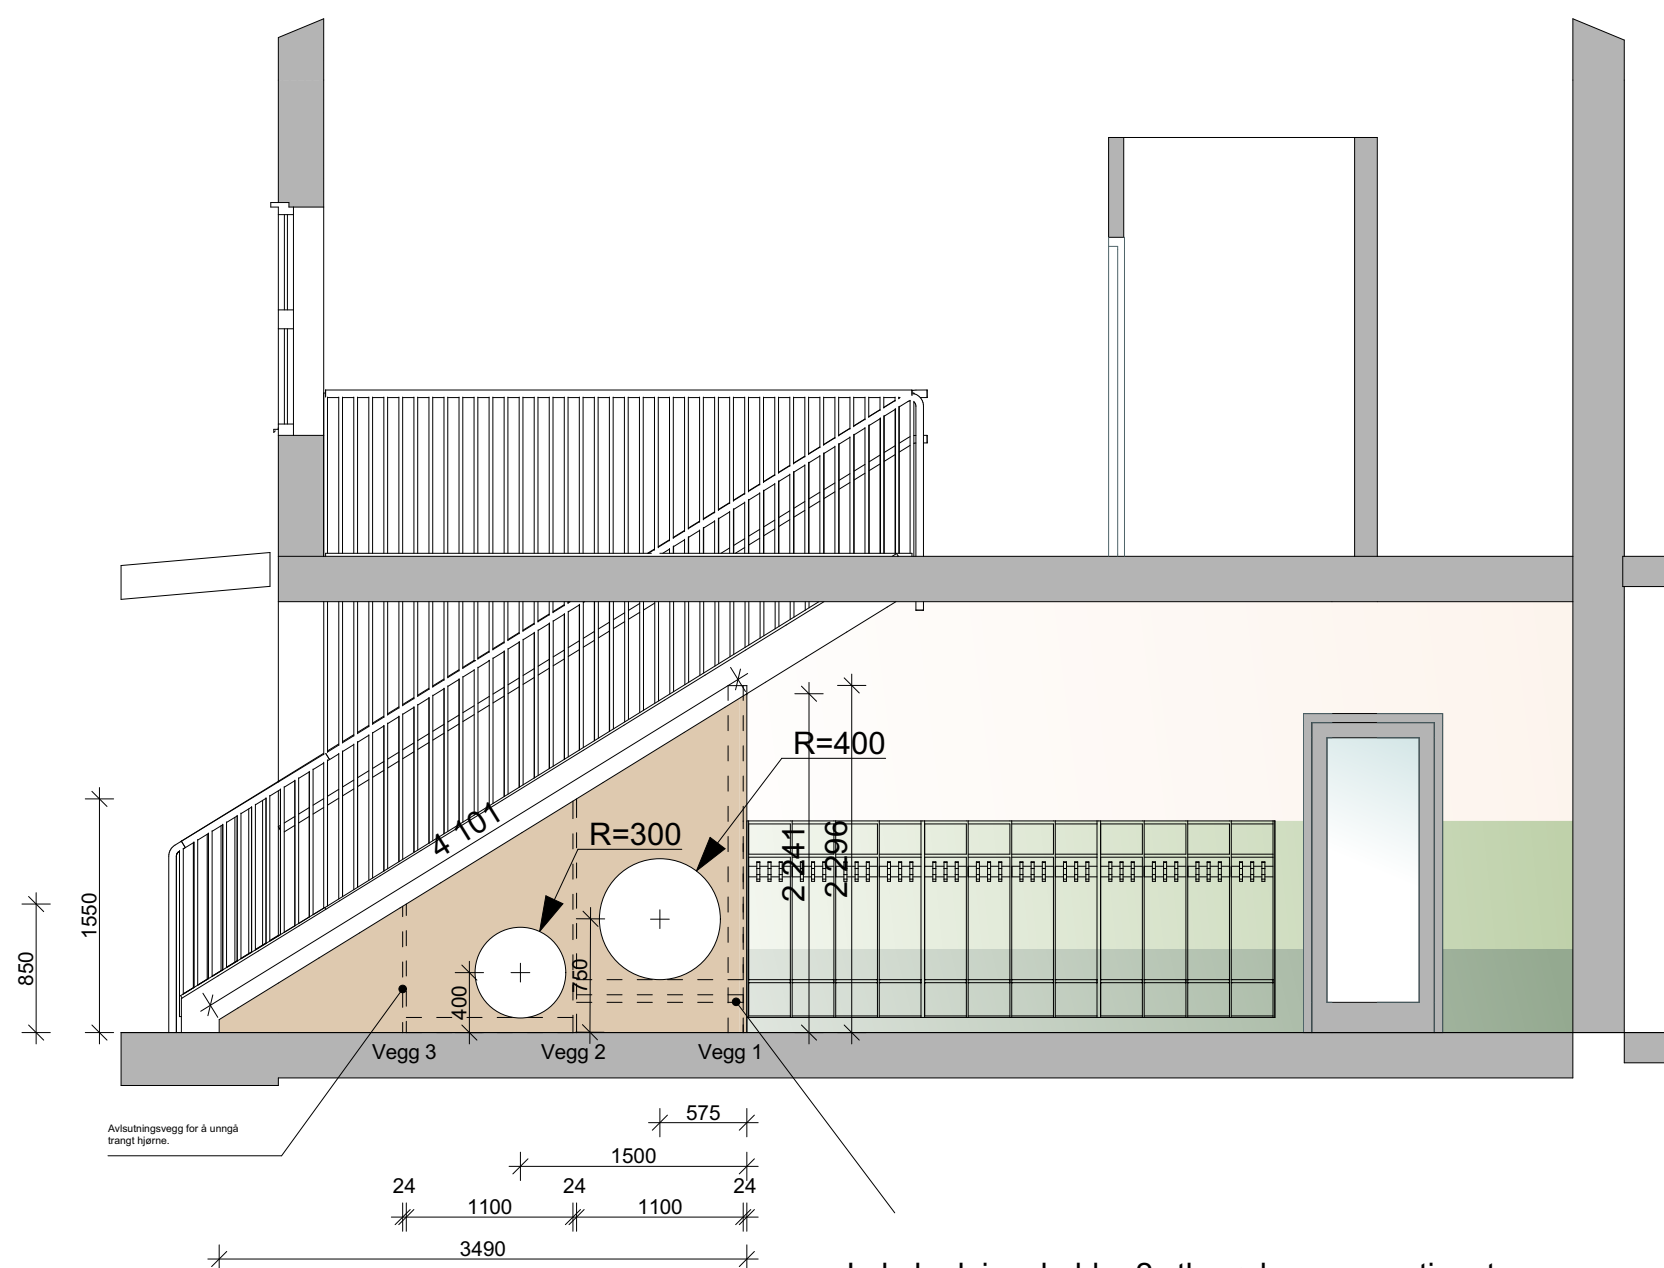

Lekekrok inneholder 2 stk søyler som avstiver trappen, disse skjules av lekeboksen. Dimensjon må avklares.

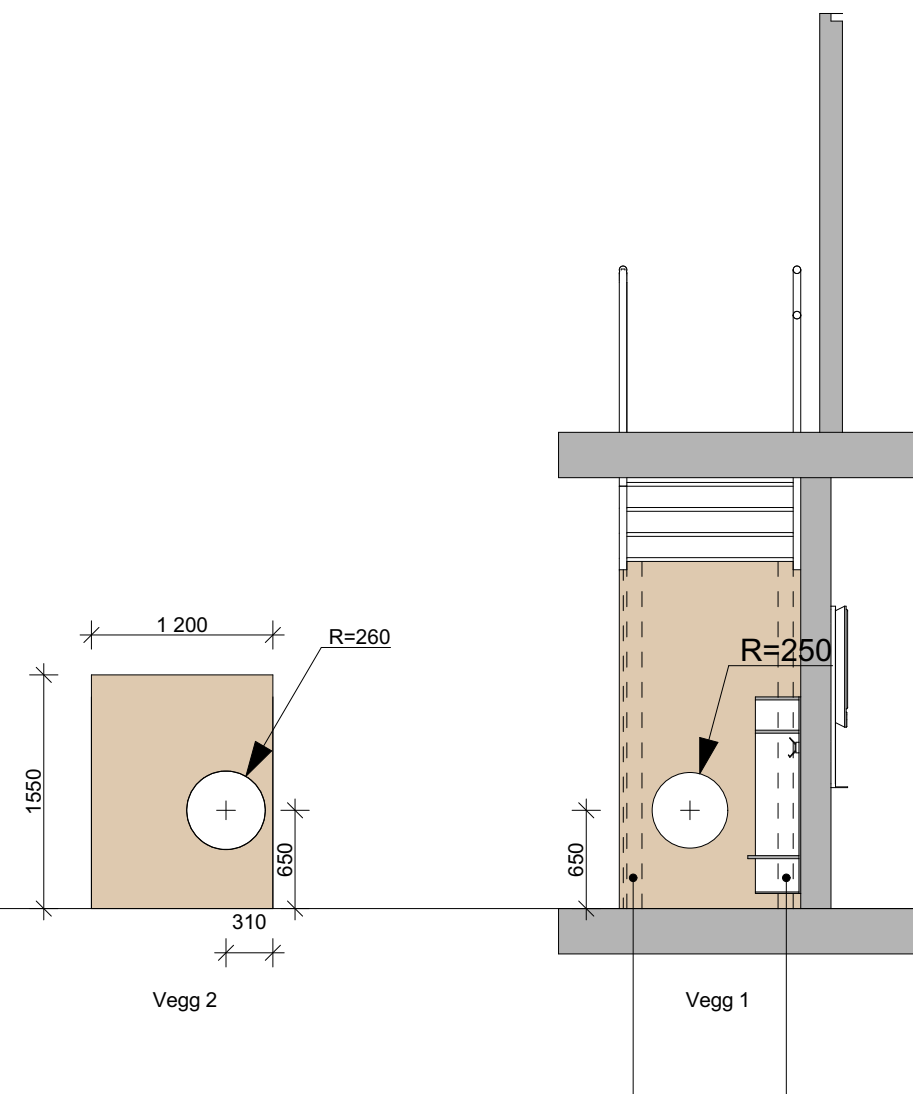

Lekekrok inneholder 2 stk søyler som avstiver trappen, disse skjules av lekeboksen. Dimension må avklares.

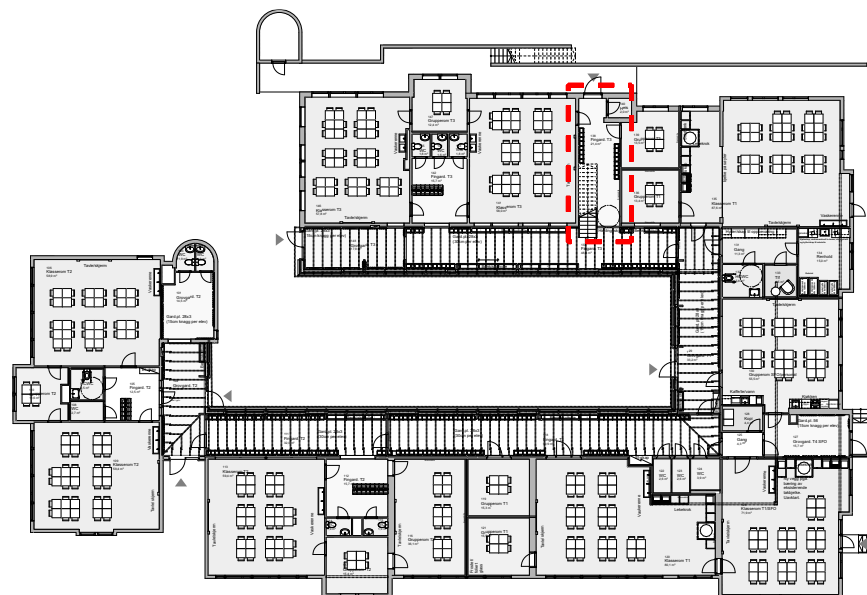

Generell tekst:

Alle mål kontrolleres på stedet før bestilling og bygging.
Tegningen viser hovedutforming og prinsipp-løsninger. Leverandør/
underentreprenør skal ivareta og innestå for alle krav til styrke, kvalitet og konstruksjon.
Tilslutninger og hensyn til løsninger vist på tegning bør justeres, må
leverandøren/ underentreprenøren kontakte IARK for koordinering/justering.

Materialvalg og utforming er gjort iht. godkjent interiørkonsept og forutsetninger lagt i prosjektet

Spikerslag ivaretas av tømrer. TE sørger for nødvendig koordinering med ARK og byggherre/bruker og tømrer, og skjer i god tid før tømrer skal i gang med arbeid, for å sikre nødvendig spikerslag bak utstyr som krever det.

Utførende skal gjøre seg kjent med produktenes leveringstid. Lang leveringstid er ikke gyldig grunn for å kreve alternativt produkt.

Det forventes at leverandører og utførende forholder seg til krav satt av følgende rådgivere:

- Lydkrav iht. gjeldende lydrapport og lydtegninger.
- Brannkrav iht. gjeldende brannrapport og branntegninger.
- U-verdi iht. gjeldende energiberegning.
- Glass iht. gjeldende energiberegning og dagslysberegning.

[illegible]


Fase

Tilbudstegning

| Revisjon

Status

Lokaliseringsfigur

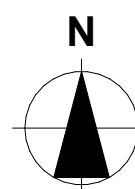

LINK Arkitektur

Tiltakshaver

Kinn Kommune

Prosjekt

Florø Barneskole
Småskole
Hans Blomgate 44
6905 Florø

Kontroll prosjekt.

Godkjent	Kontroller
----------	------------

Ansvarlig

LINK Arkitektur

Dato

07.04.2026



Prosjektnummer:

10271896-02

Målestokk

1:50

Tegningsnummer:

A64.9

Tegningstype:

Fast inventar

Tegningsnavn:

01 Lek under trapp