


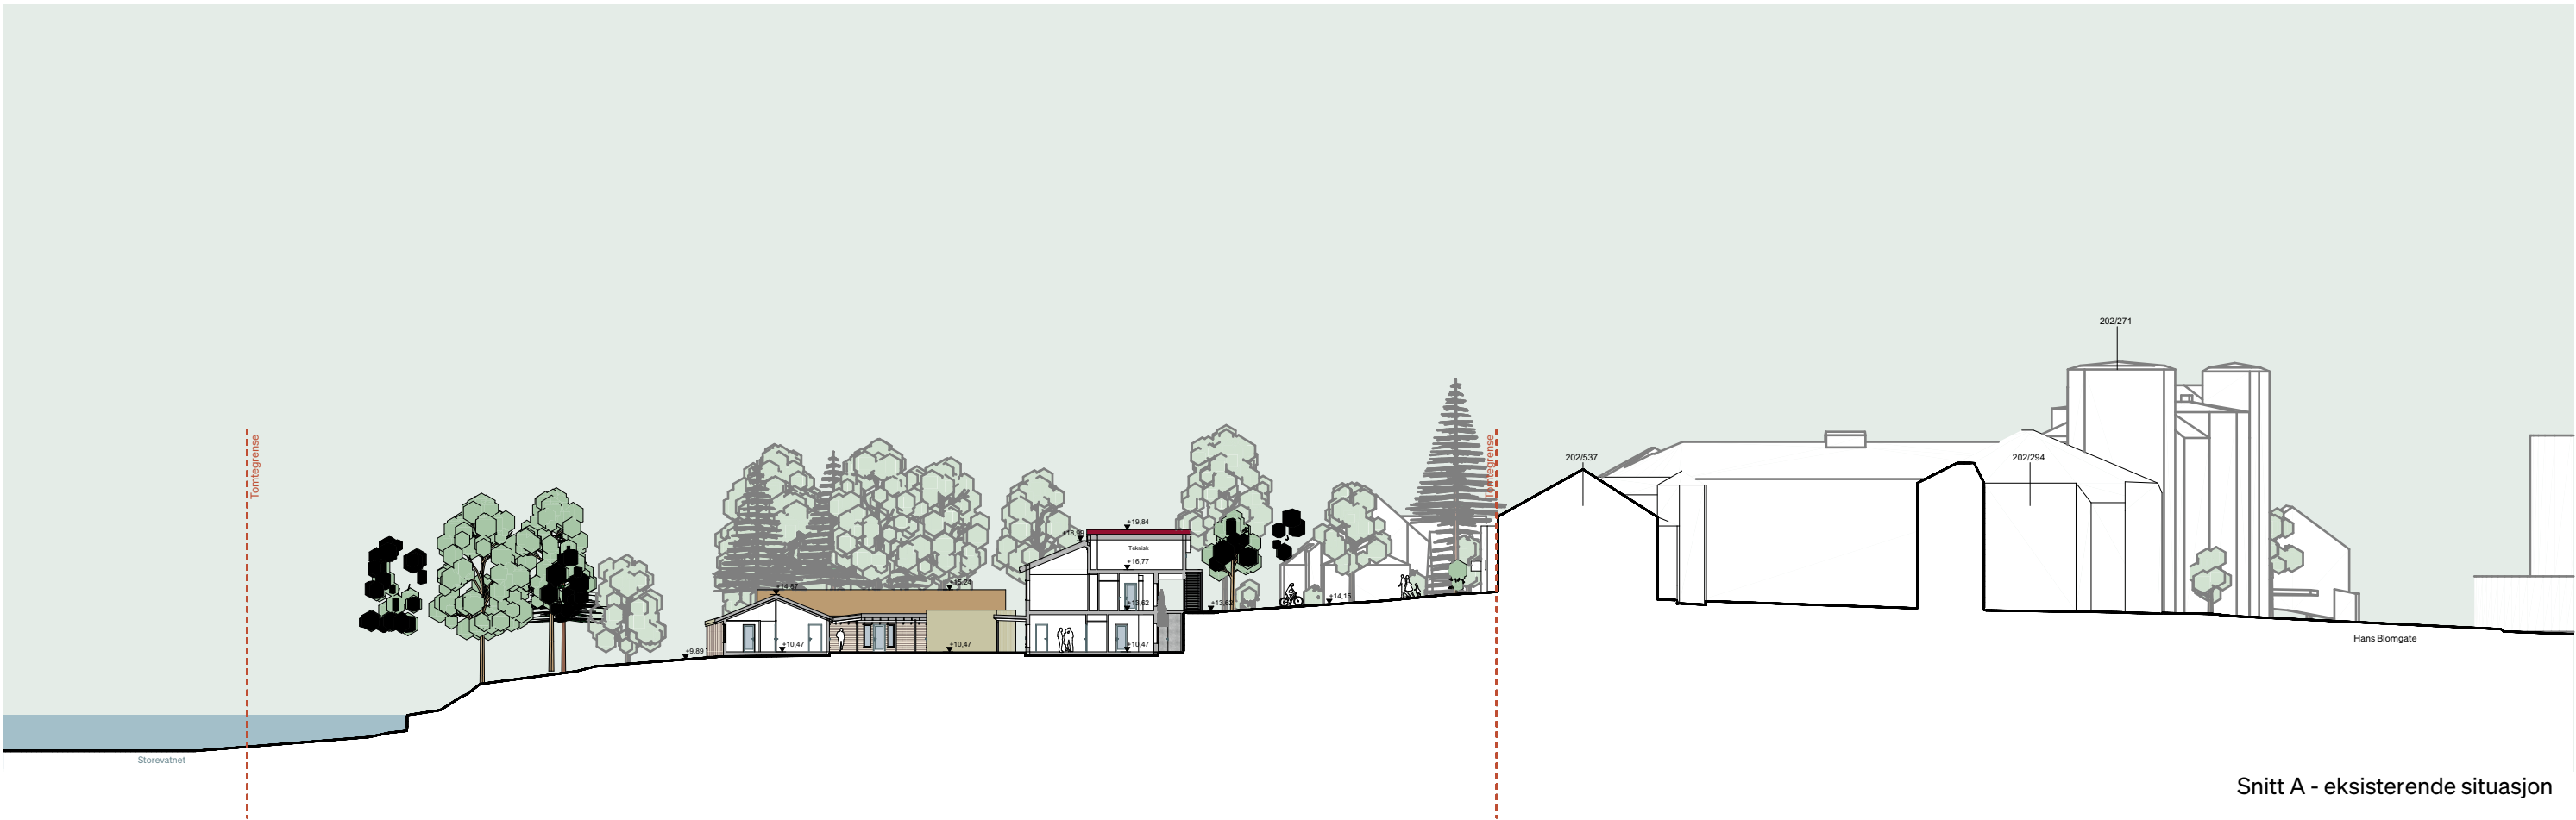

Snitt A - eksisterende situasjon



Snitt A - ny situasjon

Søknadstegninger

Tiltakshaver
Kinn Kommune
Prosjekt
Florø Barneskole Småskole
Hans Blomgate 44
6905 Florø

Prosjektnummer:
10271896-02

Tegningstype:
Snitt

Tegningsnummer:
B10.01

Tegningsnavn:
Snitt A

Dato
29.06.2026

Ansvarlig
LINK Arkitektur

Målestokk
1:500

Kontrollert
BF/RRA

LINK Arkitektur
Dreggsallmenningen 10/12 Bergen 5003 Norge

