




Eksisterende situasjon

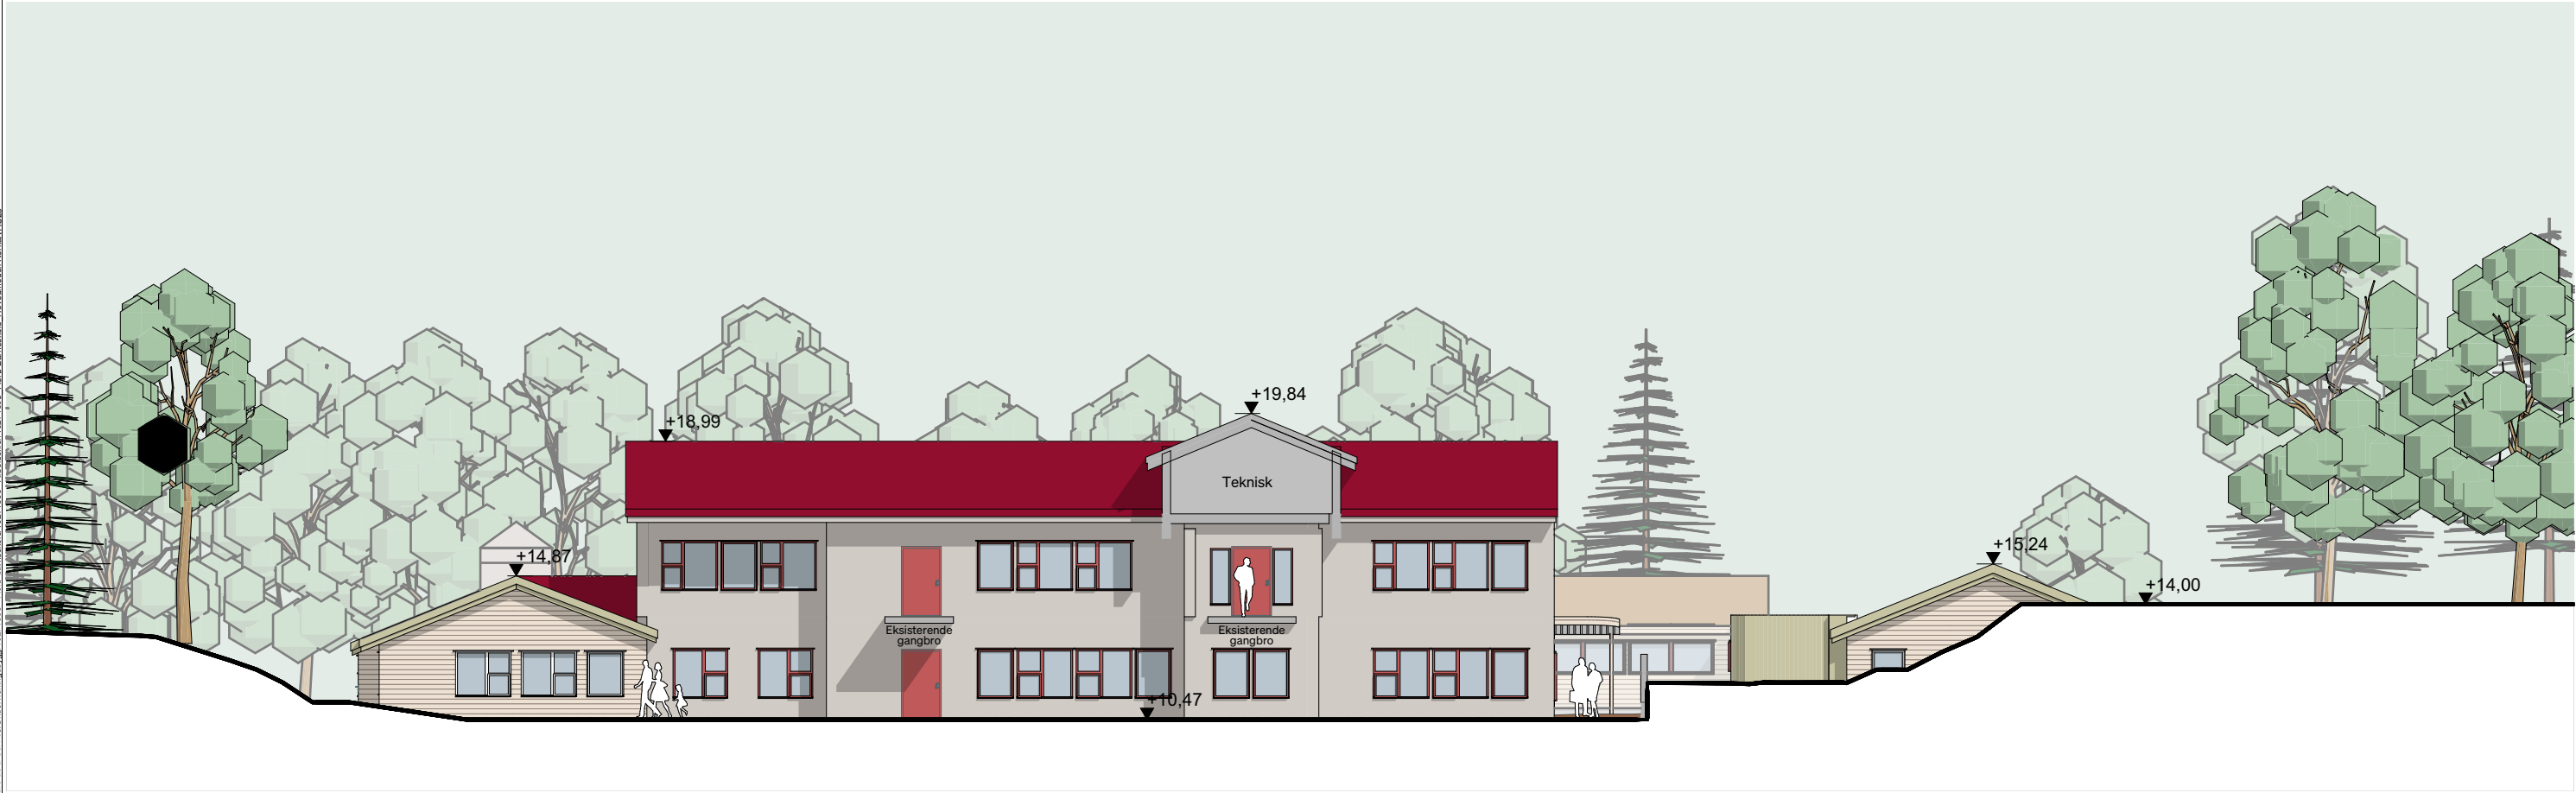

Ny situasjon

## Søknadstegninger

Tiltakshaver  
**Kinn Kommune**  
Prosjekt  
**Florø Barneskole Småskole**  
Hans Blomgate 44  
6905 Florø

Prosjektnummer:  
**10271896-02**  
Tegningstype:  
**Fasader/Oppriss**

Tegningsnummer:  
**B20.01**  
Tegningsnavn:  
**Fasade Nord**

Dato  
**29.06.2026**  
Ansvarlig  
**LINK Arkitektur**

Målestokk  
**1:200**  
Kontrollert  
**BF/RRA**

LINK Arkitektur  
Dreggsallmenningen 10/12 Bergen 5003 Norge

