



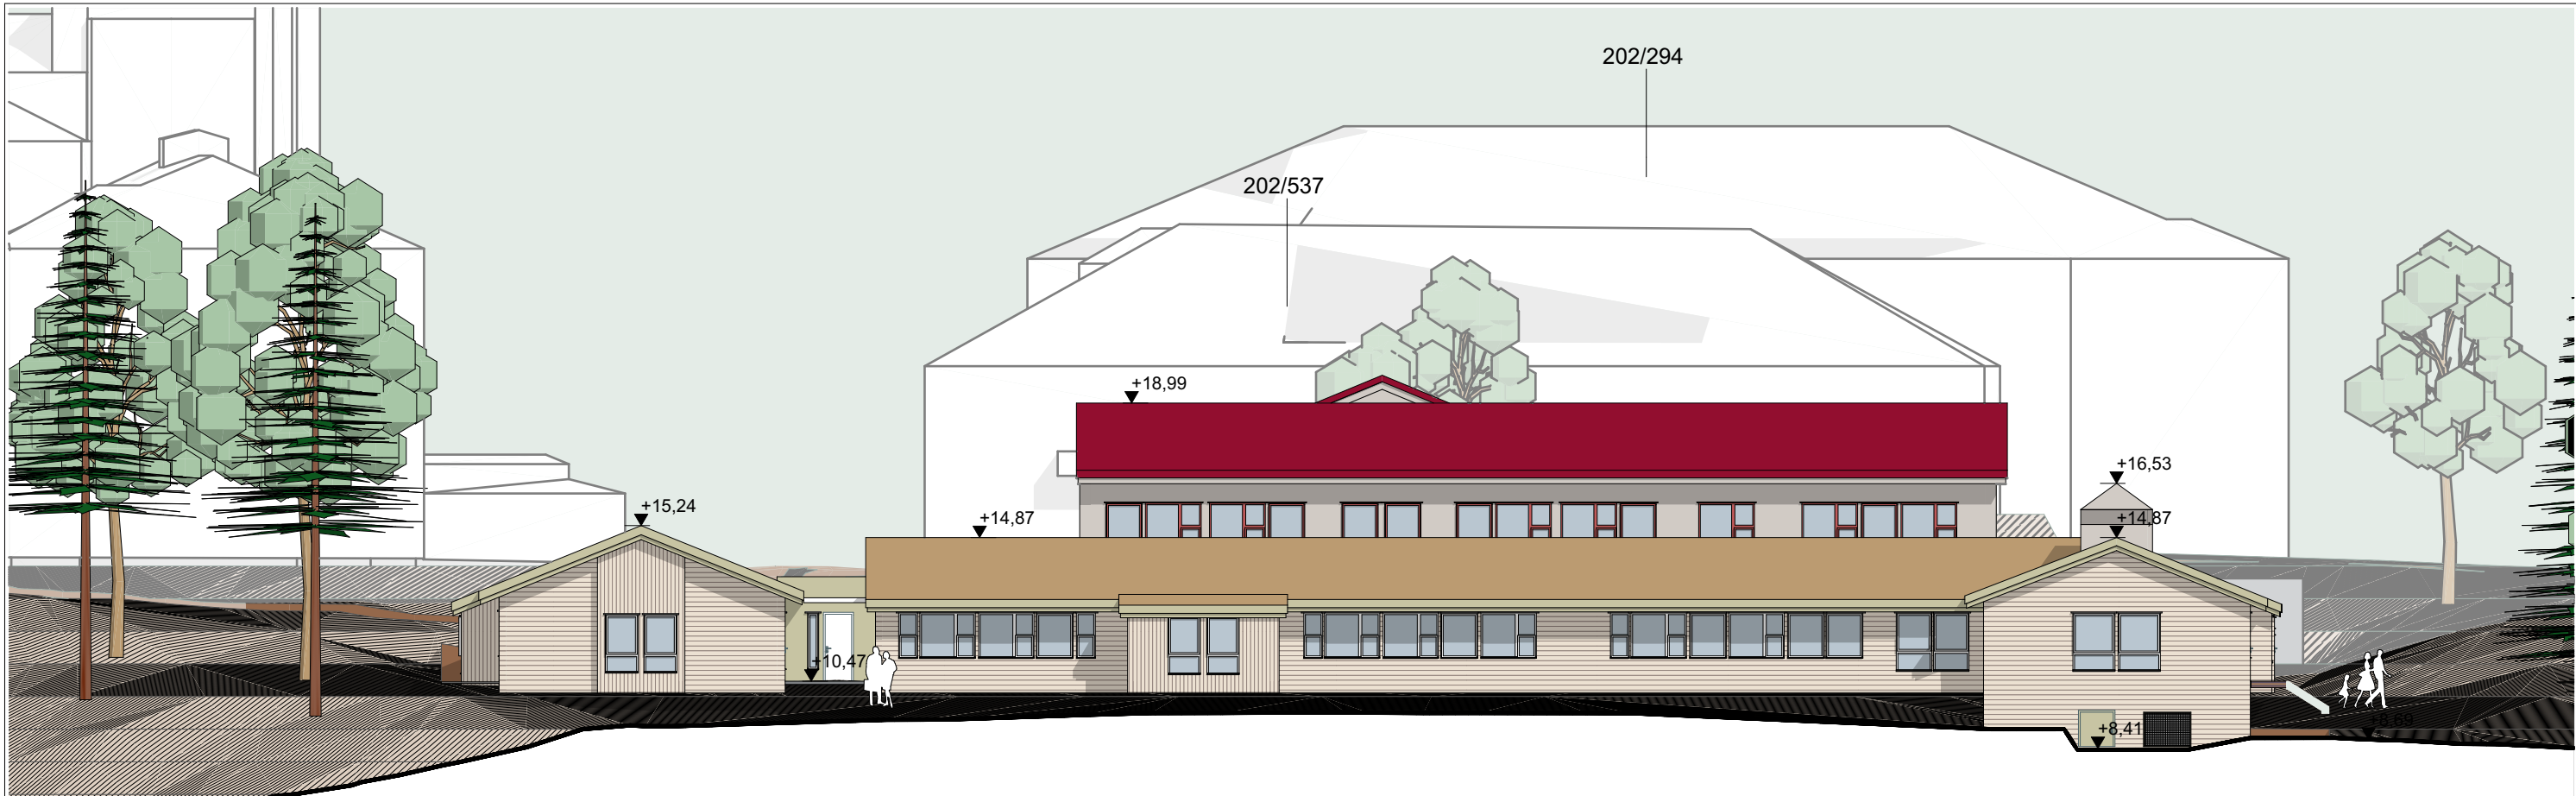

Eksisterende situasjon

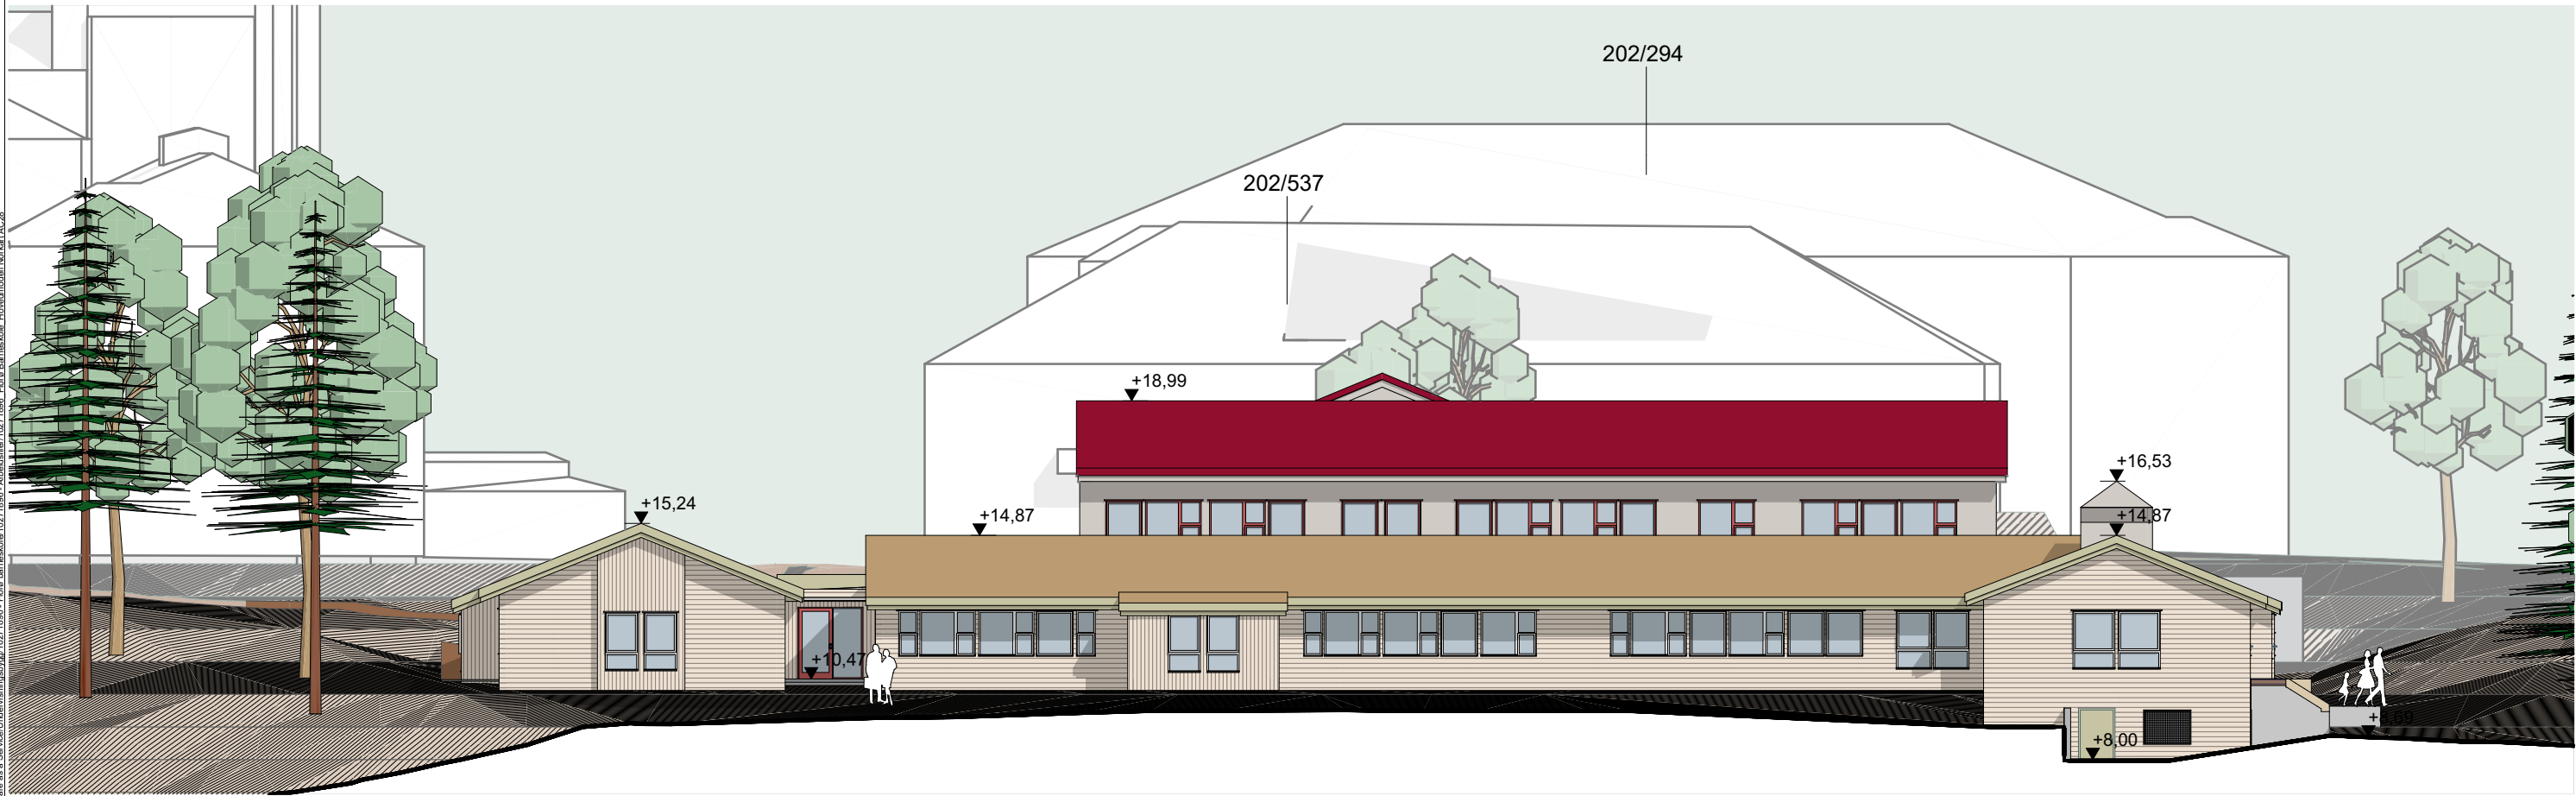

Ny situasjon

Søknadstegninger

Tiltakshaver
Kinn Kommune
Prosjekt
Florø Barneskole Småskole
Hans Blomgate 44
6905 Florø

Prosjektnummer:
10271896-02
Tegningstype:
Fasader/Oppriss

Tegningsnummer:
B20.02
Tegningsnavn:
Fasade Sør

Dato
29.06.2026
Ansvarlig
LINK Arkitektur

Målestokk
1:200
Kontrollert
BF/RRA

LINK Arkitektur
Dreggsallmenningen 10/12 Bergen 5003 Norge

