


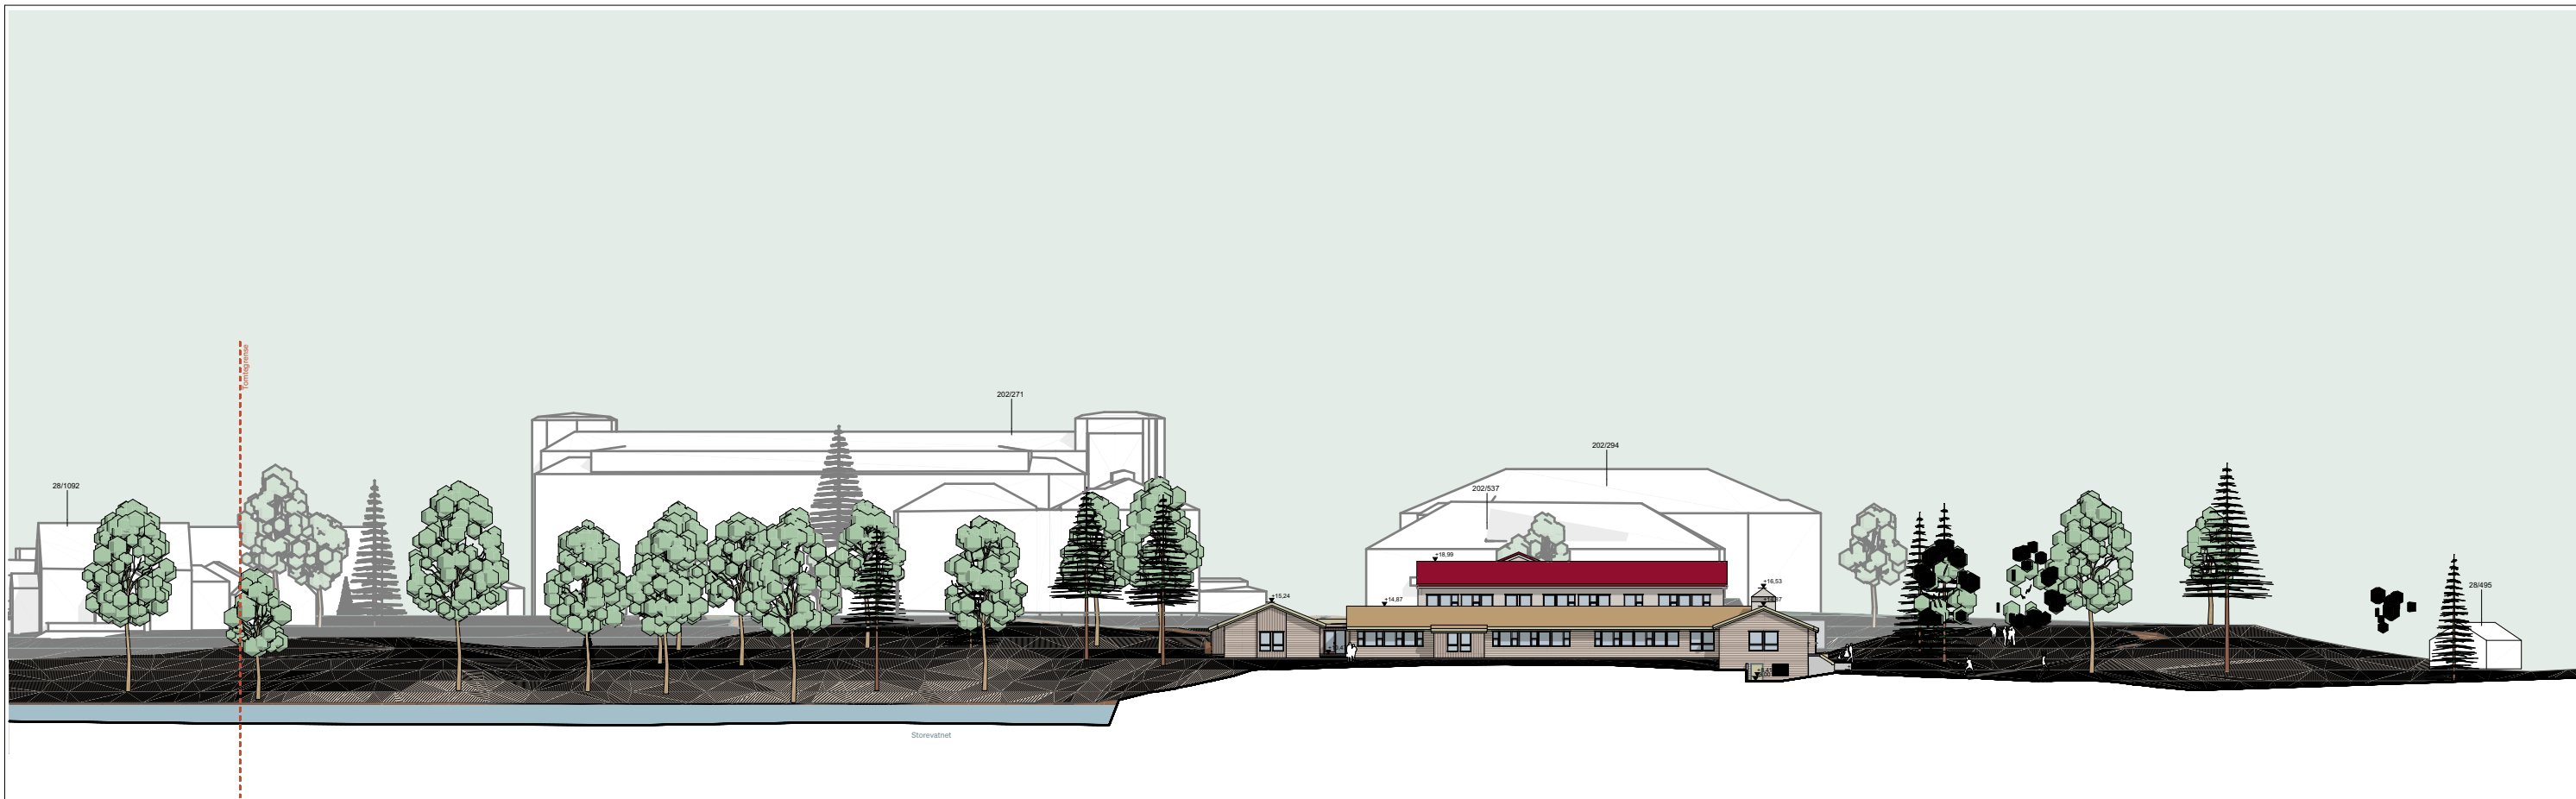

Oppriss mot sør - ny situasjon



Oppriss mot vest - ny situasjon

Søknadstegninger

Tiltakshaver Kinn Kommune Prosjekt Florø Barneskole Småskole Hans Blomgate 44 6905 Florø	Prosjektnummer: 10271896-02 Tegningstype: Fasader/Oppriss	Tegningsnummer: B20.05 Tegningsnavn: Oppriss Sør/Vest	Dato 29.06.2026 Ansvarlig LINK Arkitektur	Målestokk 1:600 Kontrollert BF/RRA	LINK Arkitektur Dreggsallmenningen 10/12 Bergen 5003 Norge 
---	--	--	--	---	--