


Storskulen

Småskulen

Nettstasjon

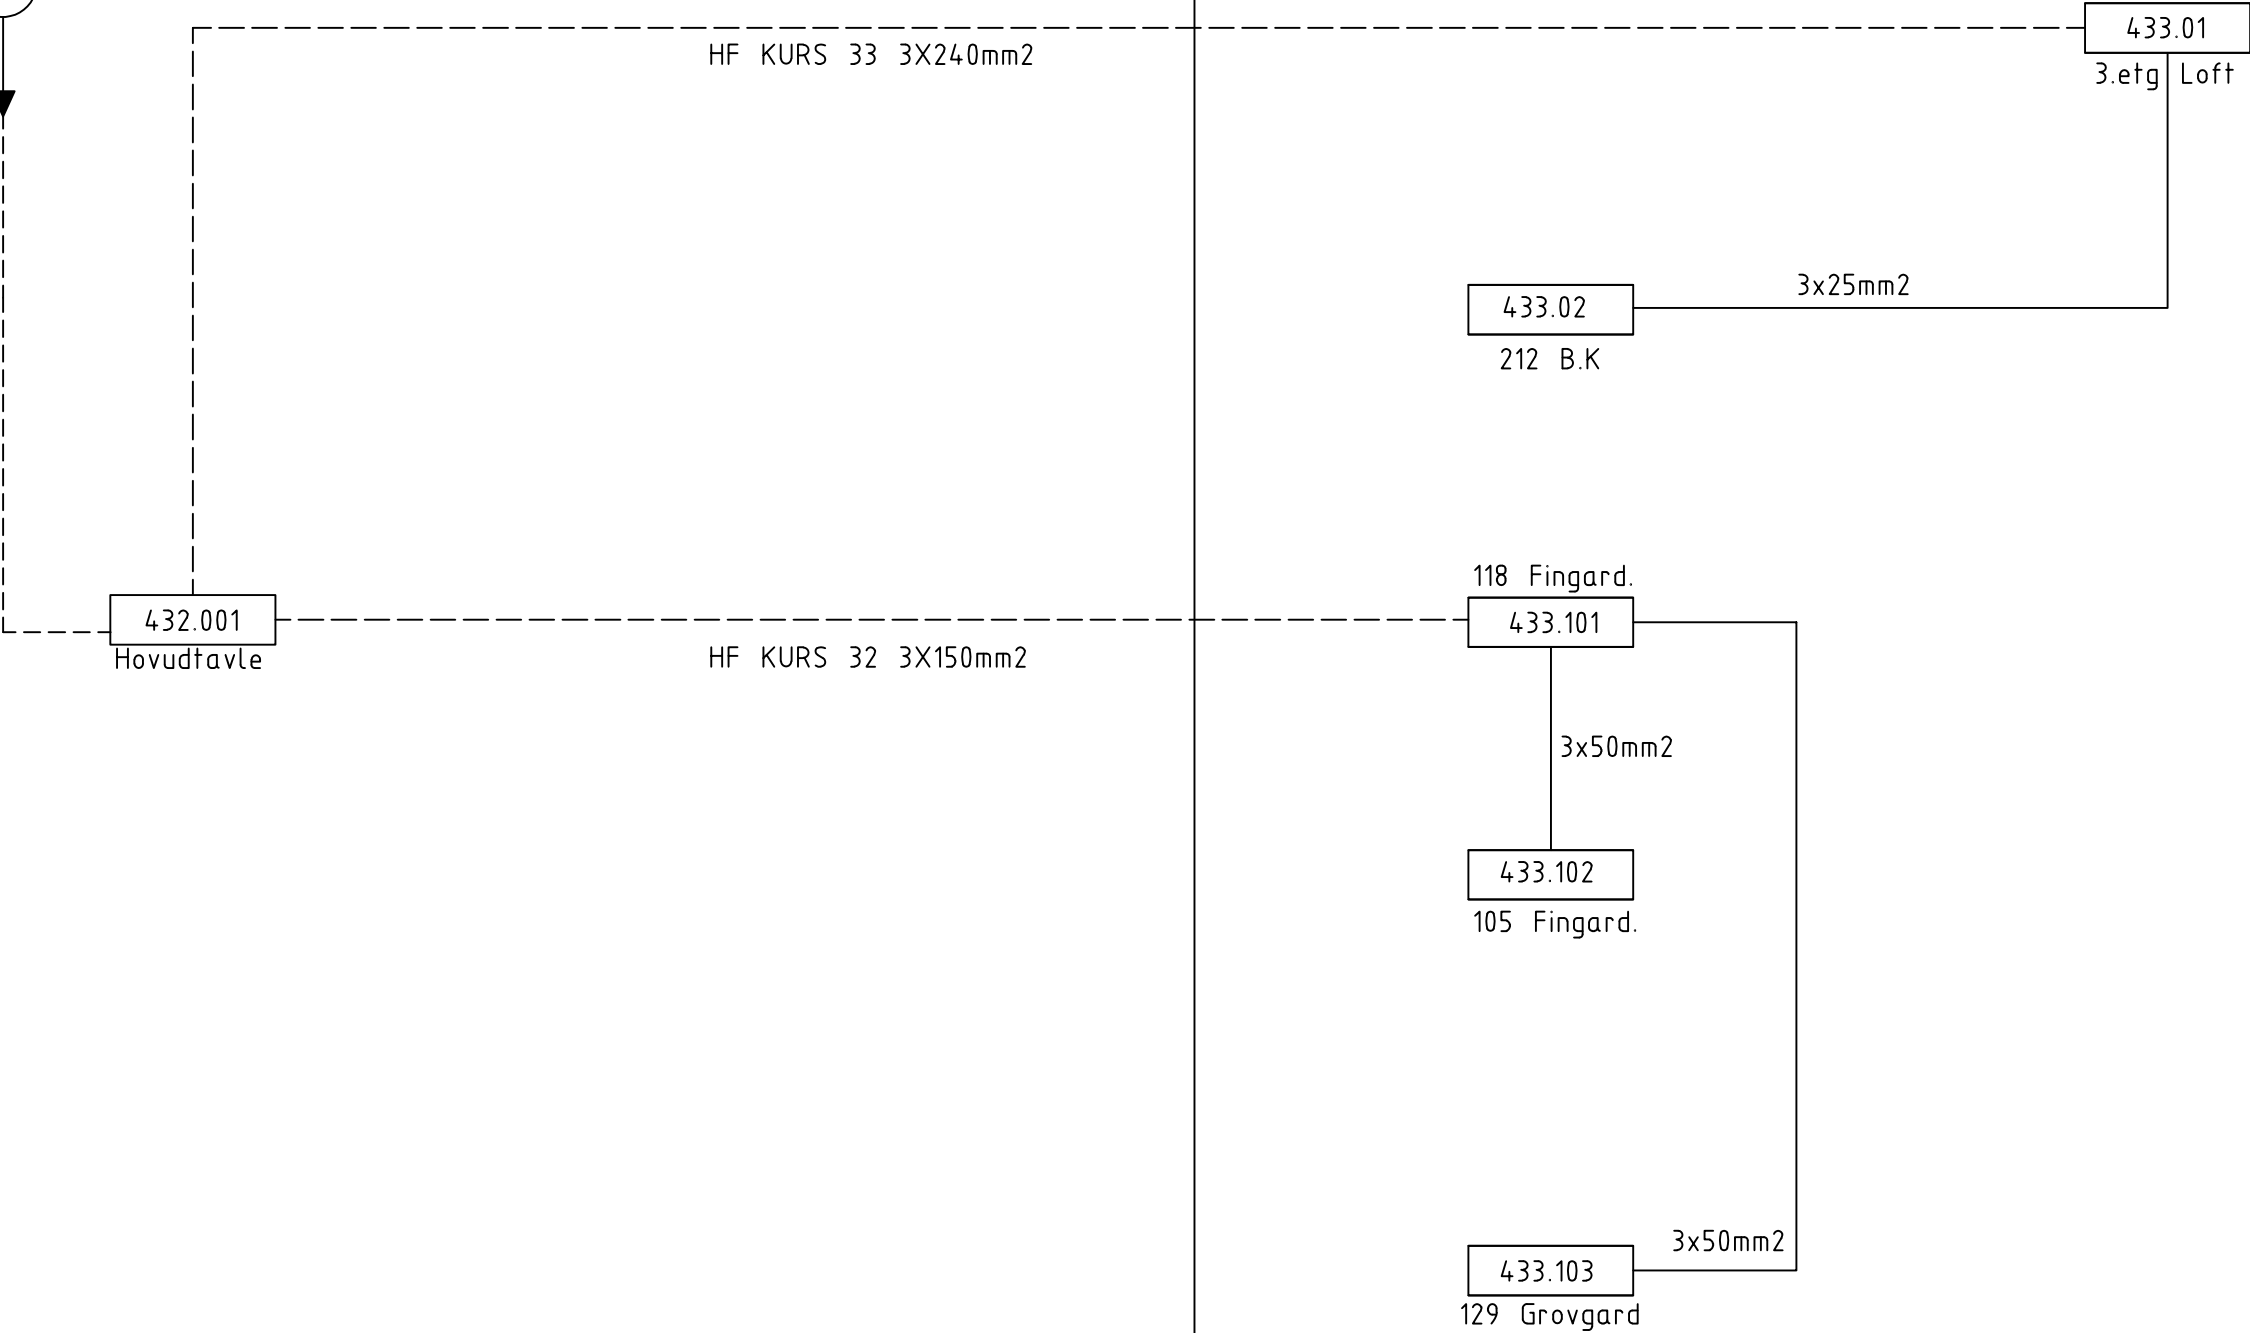

0	27.08.26	Tilbodsteikning	JÅ	HEN
Rev.	Dato	Endring	Tegn.	Kontr.

Kinn Kommune
Florø Barneskule - Småskulen

Elkraft
Fordelingsanlegg
Oversikt / blokkskjema

Prosjekt nr.	2026018	Dato	27.08.26
Tegning nr.	E430 60 001	Mål	
		Rev.nr	0



Strandgata 15. 6900 FLORØ
TLF: 976 27 000 Telefax: 57 75 29 90