


Brann-detektorer er iht. ekisterande plassering

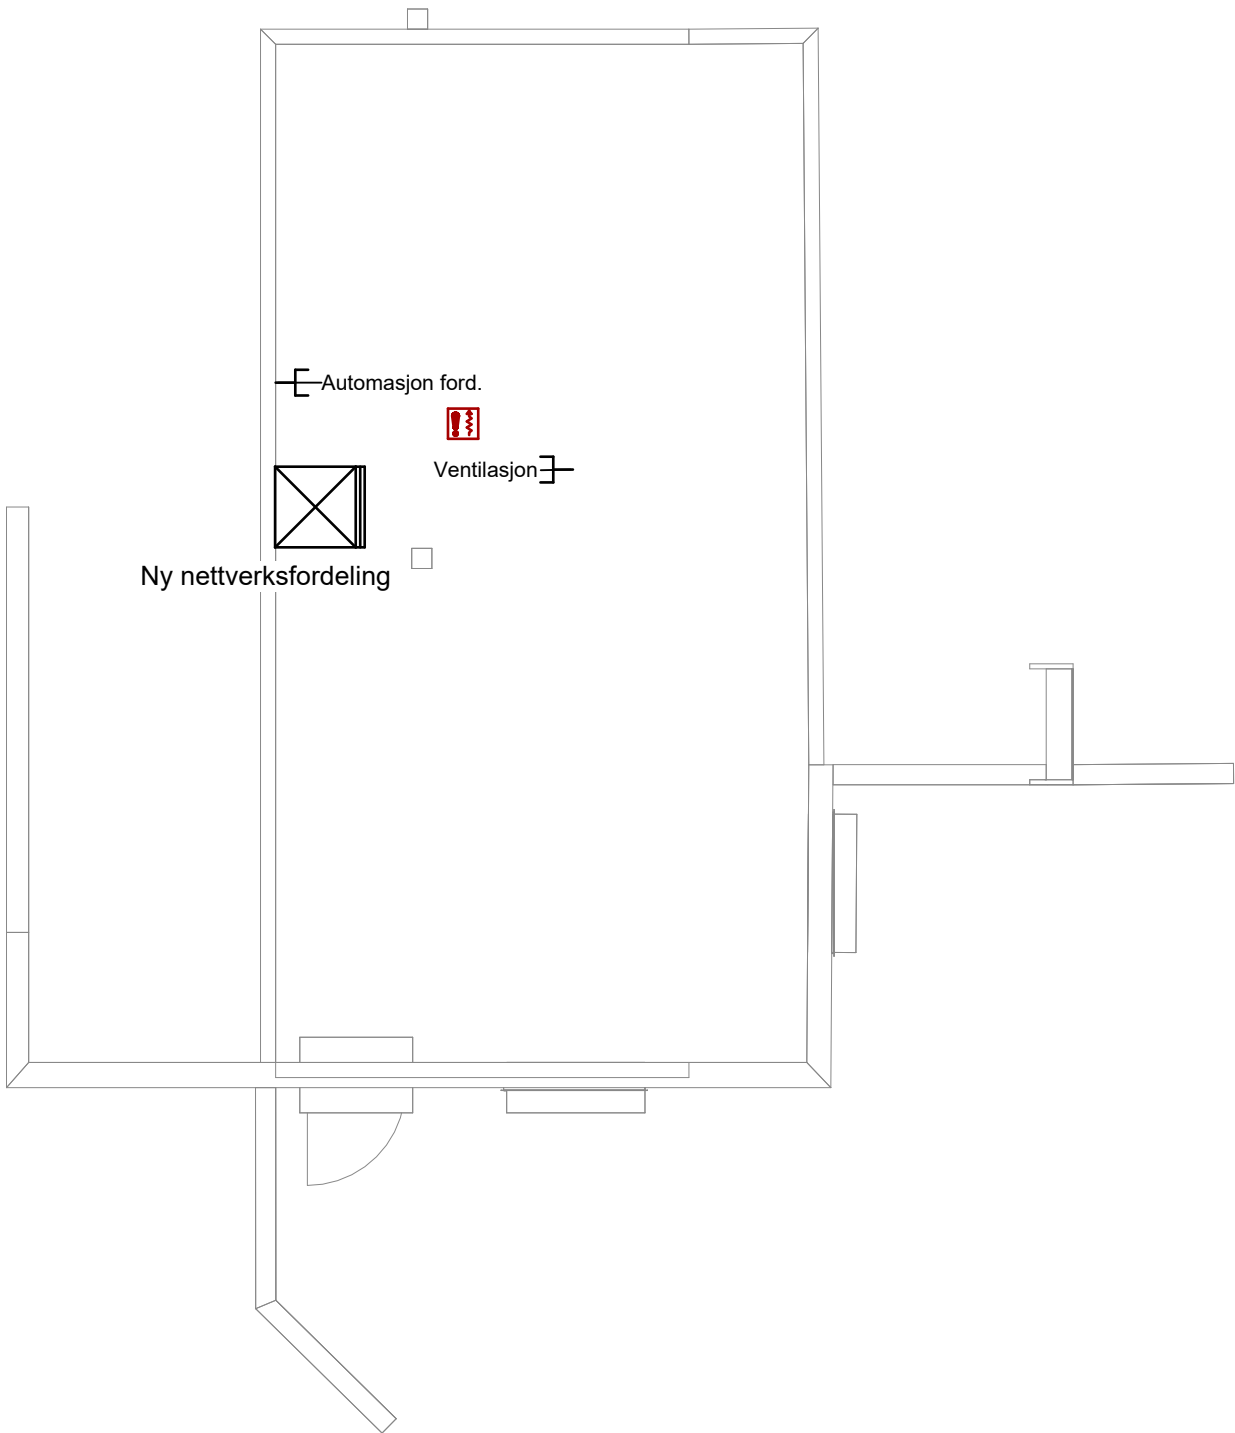

0	Tilbudstegning	27.08.2026		
Rev.	Revisjonen gjelder	Uttart	Tegn.	Kontr.
Kinn kommune Florø barneskole - småskolen		Målestokk : 1 : 75	Dato	27/08/26
		Målenhet : mm	Tegn.	JOA
		Format : A1	Kontr.	JOA
Ekorn / automasjon plan U		Prosj.nr. : 2026018	Godkj.	HEN
		Tegn.nr. : E-500-20-001	Fag:	RIE
		Finavn :	Rev	0
		Strandgata 10, 6900 FLORØ Tlf.: 97 62 70 00, post@investconsult.no		