


\\bgr-rasuni-01\BRG_Oppdrag\0\10271896-01\10271896-01-03 ARBEIDSMÅRADE\10271896-01 RIB\10271896-01-04 TEGNINGER\småskole\brannmod.rvt

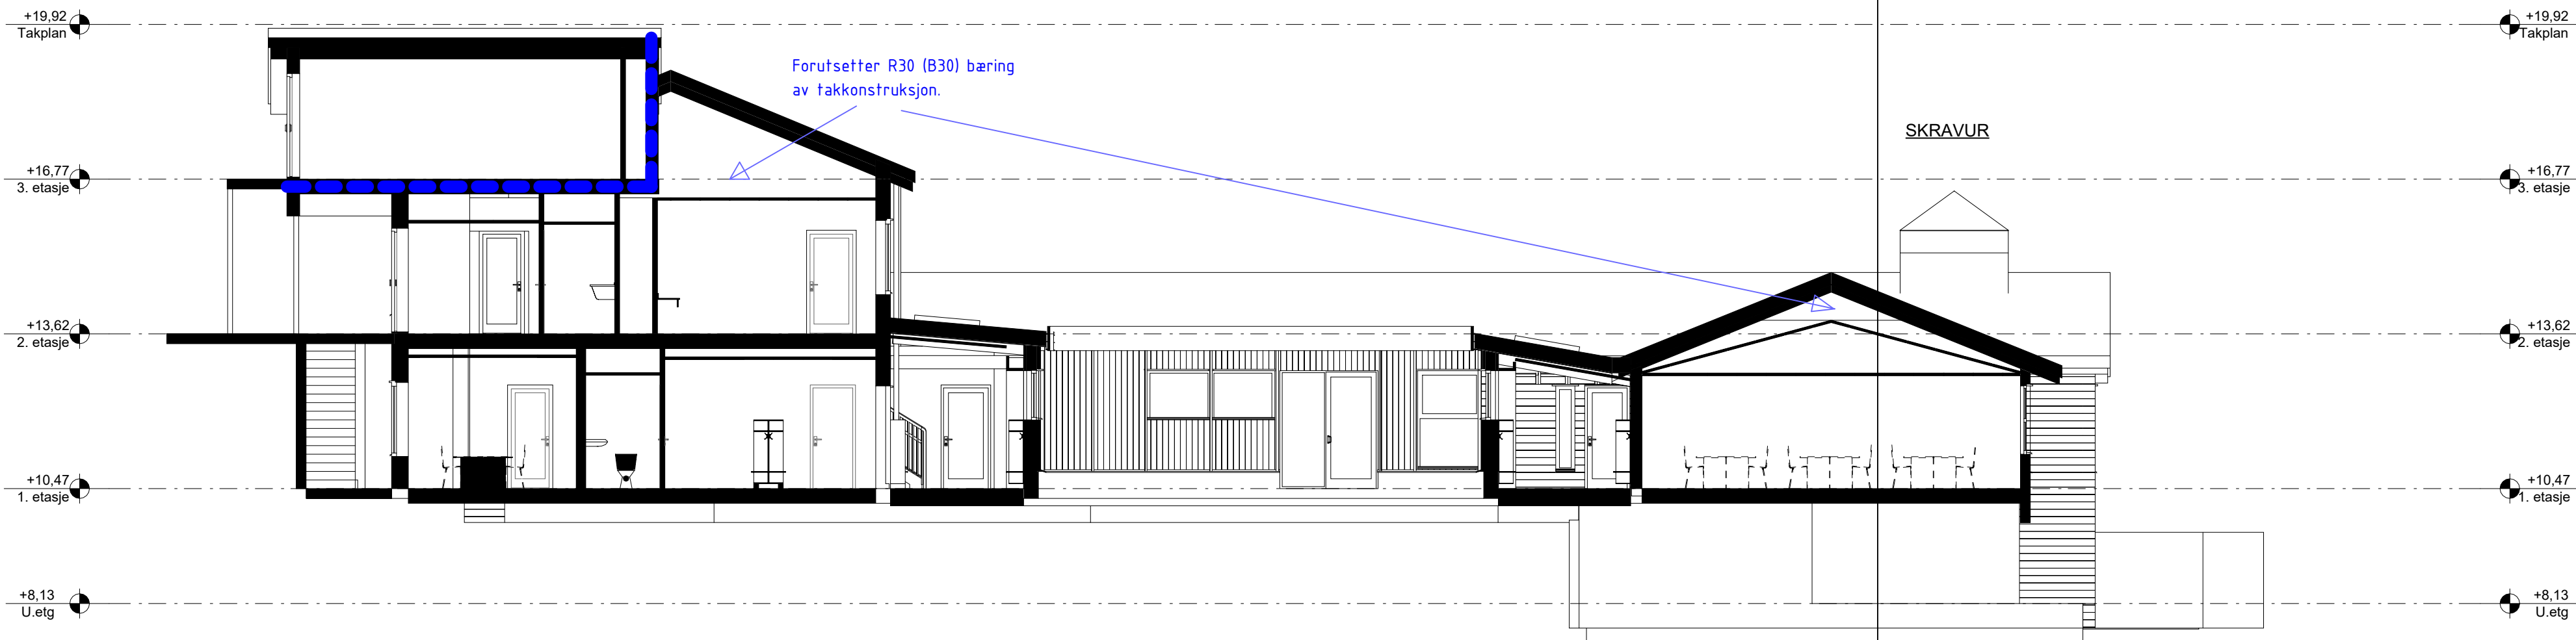

MERKNADER:

Branntegningen er ikke en arbeidstegning, men et vedlegg til rapport 10271896-RIBr-RAP-001, som har forrang.

Tegningen viser krav til brannskillende konstruksjoner.
Det legges til grunn R30 (B30) bæring av takkonstruksjoner.
For ytterligere krav til bærende konstruksjoner, se rapport.
Krav til dører er angitt på tegningen.

Risikoklasse: 3 og 2
Brannklasse: 1

Følgende branntekniske tiltak er lagt til grunn for prosjekteringen:
· Fulldekkende brannalarmanlegg
· Ledesystem og nøddlysanlegg

LINJER

--- Branncelle EI 30

SKRAVUR

00	1. snittutsendelse	24.08.2026	MAP	ALG
Rev.	Beskrivelse	Dato	Tegn.	Kontr. Godkj.
Kinn Kommune Florø Barneskule - småskolen			Fag RIBr	Format A1
			Dato	24.08.2026
			Format/Målestokk	1:100
Branntegning Snitt A				
Multiconsult www.multiconsult.no		Status Prosjekteringstegninger	Konstr./Tegnet MAP	Kontrollert ALG
		Oppdragsnr. 10271896	Tegningsnr. F-1-EE-0-200-SN-001	Godkjent ALG
		Fagindeks Bygg Etasje Fløy Bygningsdel Teg.Type Lepernummer	Rev. 00	