


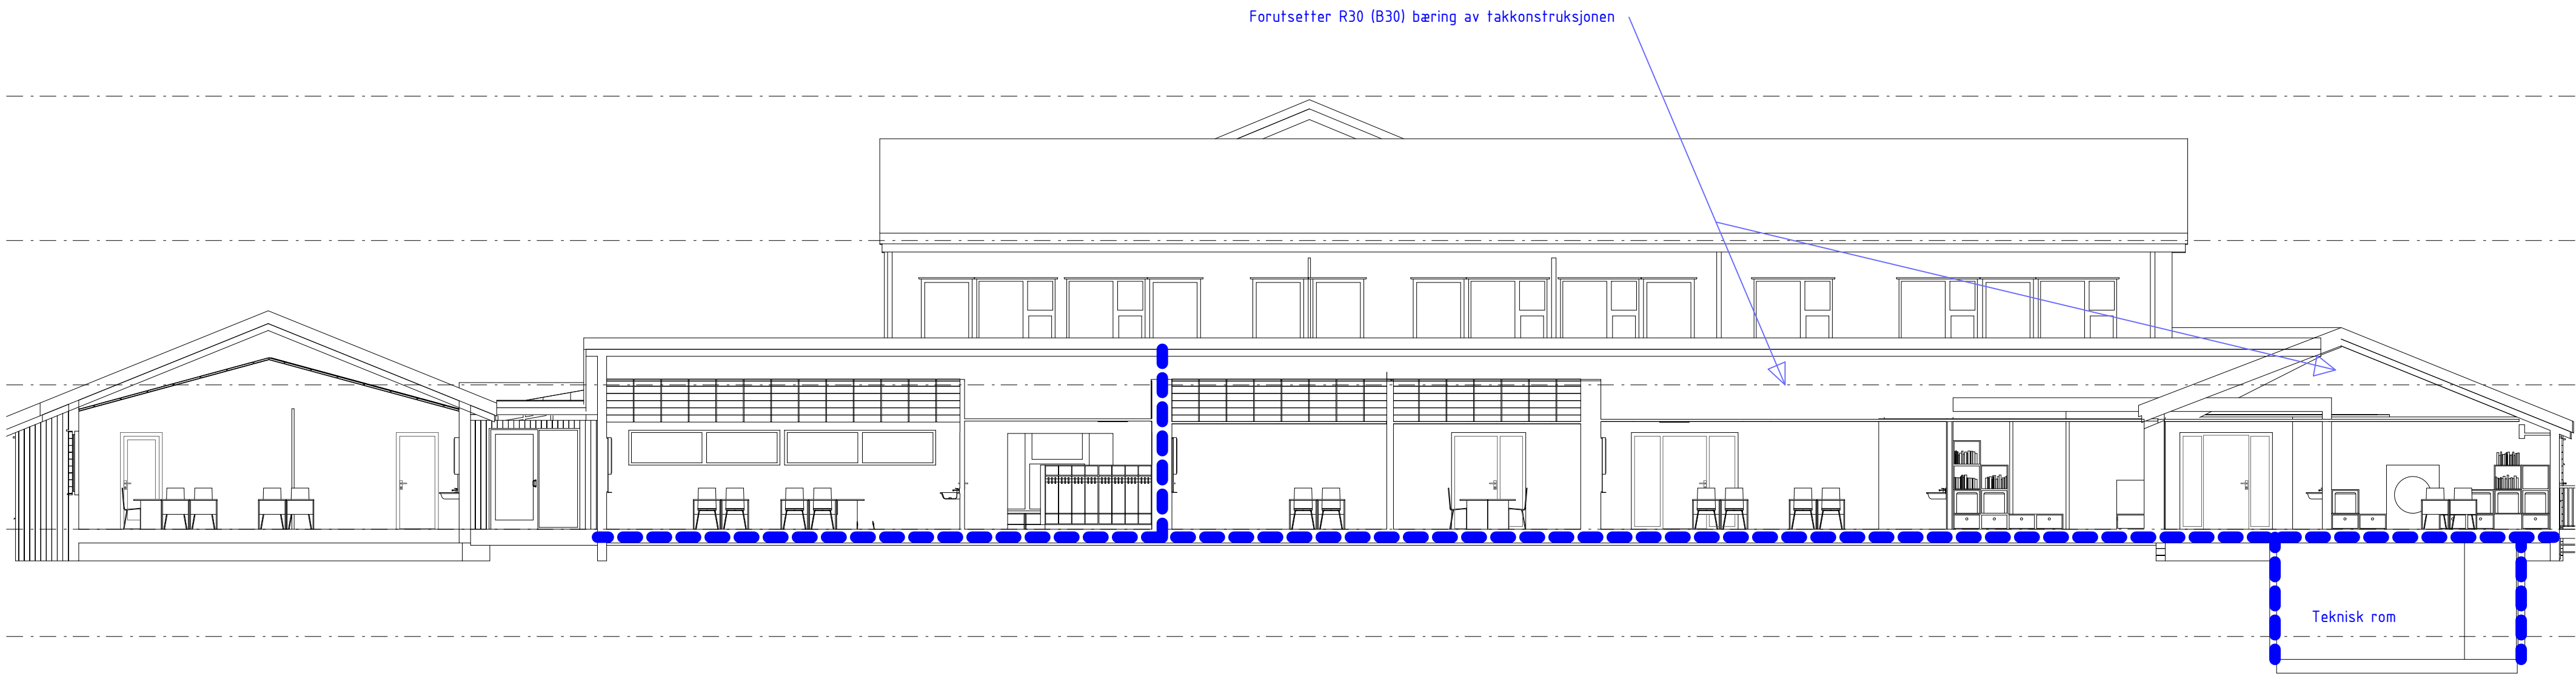

FORKLARING:

MERKNADER:

Branntegningen er ikke en arbeidstegning, men et vedlegg til rapport 10271896-RIBr-RAP-001, som har forrang.

Tegningen viser krav til brannskillende konstruksjoner. Det legges til grunn R30 (B30) bæring av takkonstruksjoner. For ytterligere krav til bærende konstruksjoner, se rapport. Krav til dører er angitt på tegningen.

Risikoklasse: 3 og 2
Brannklasse: 1

Følgende branntekniske tiltak er lagt til grunn for prosjekteringen:

- Fulldekkende brannalarmanlegg
- Ledesystem og nødlysanlegg

LINJER

--- Branncelle EI 30

00	1: snittutsendelse	24.08.2026	MAP	ALG
Rev.	Beskrivelse	Dato	Tegn.	Kontrollert
			Fag	Format
Kinn Kommune			RIBr	A1
Florø Barneskule - småskolen			Dato	24.08.2026
Branntegning			Format/Målestokk	1:100
Snitt B				
Status		Konstr./Tegnet	Kontrollert	Godkjent
Prosjekteringstegninger		MAP	ALG	ALG
Oppdragsnr.		Tegningsnr.	Rev.	
10271896		F-1-EE-0-200-SN-002	00	
Fagindekst/Brygg		Etasje	Fløy	Bygningsdel
		Teg.Type	Løpenummer	