


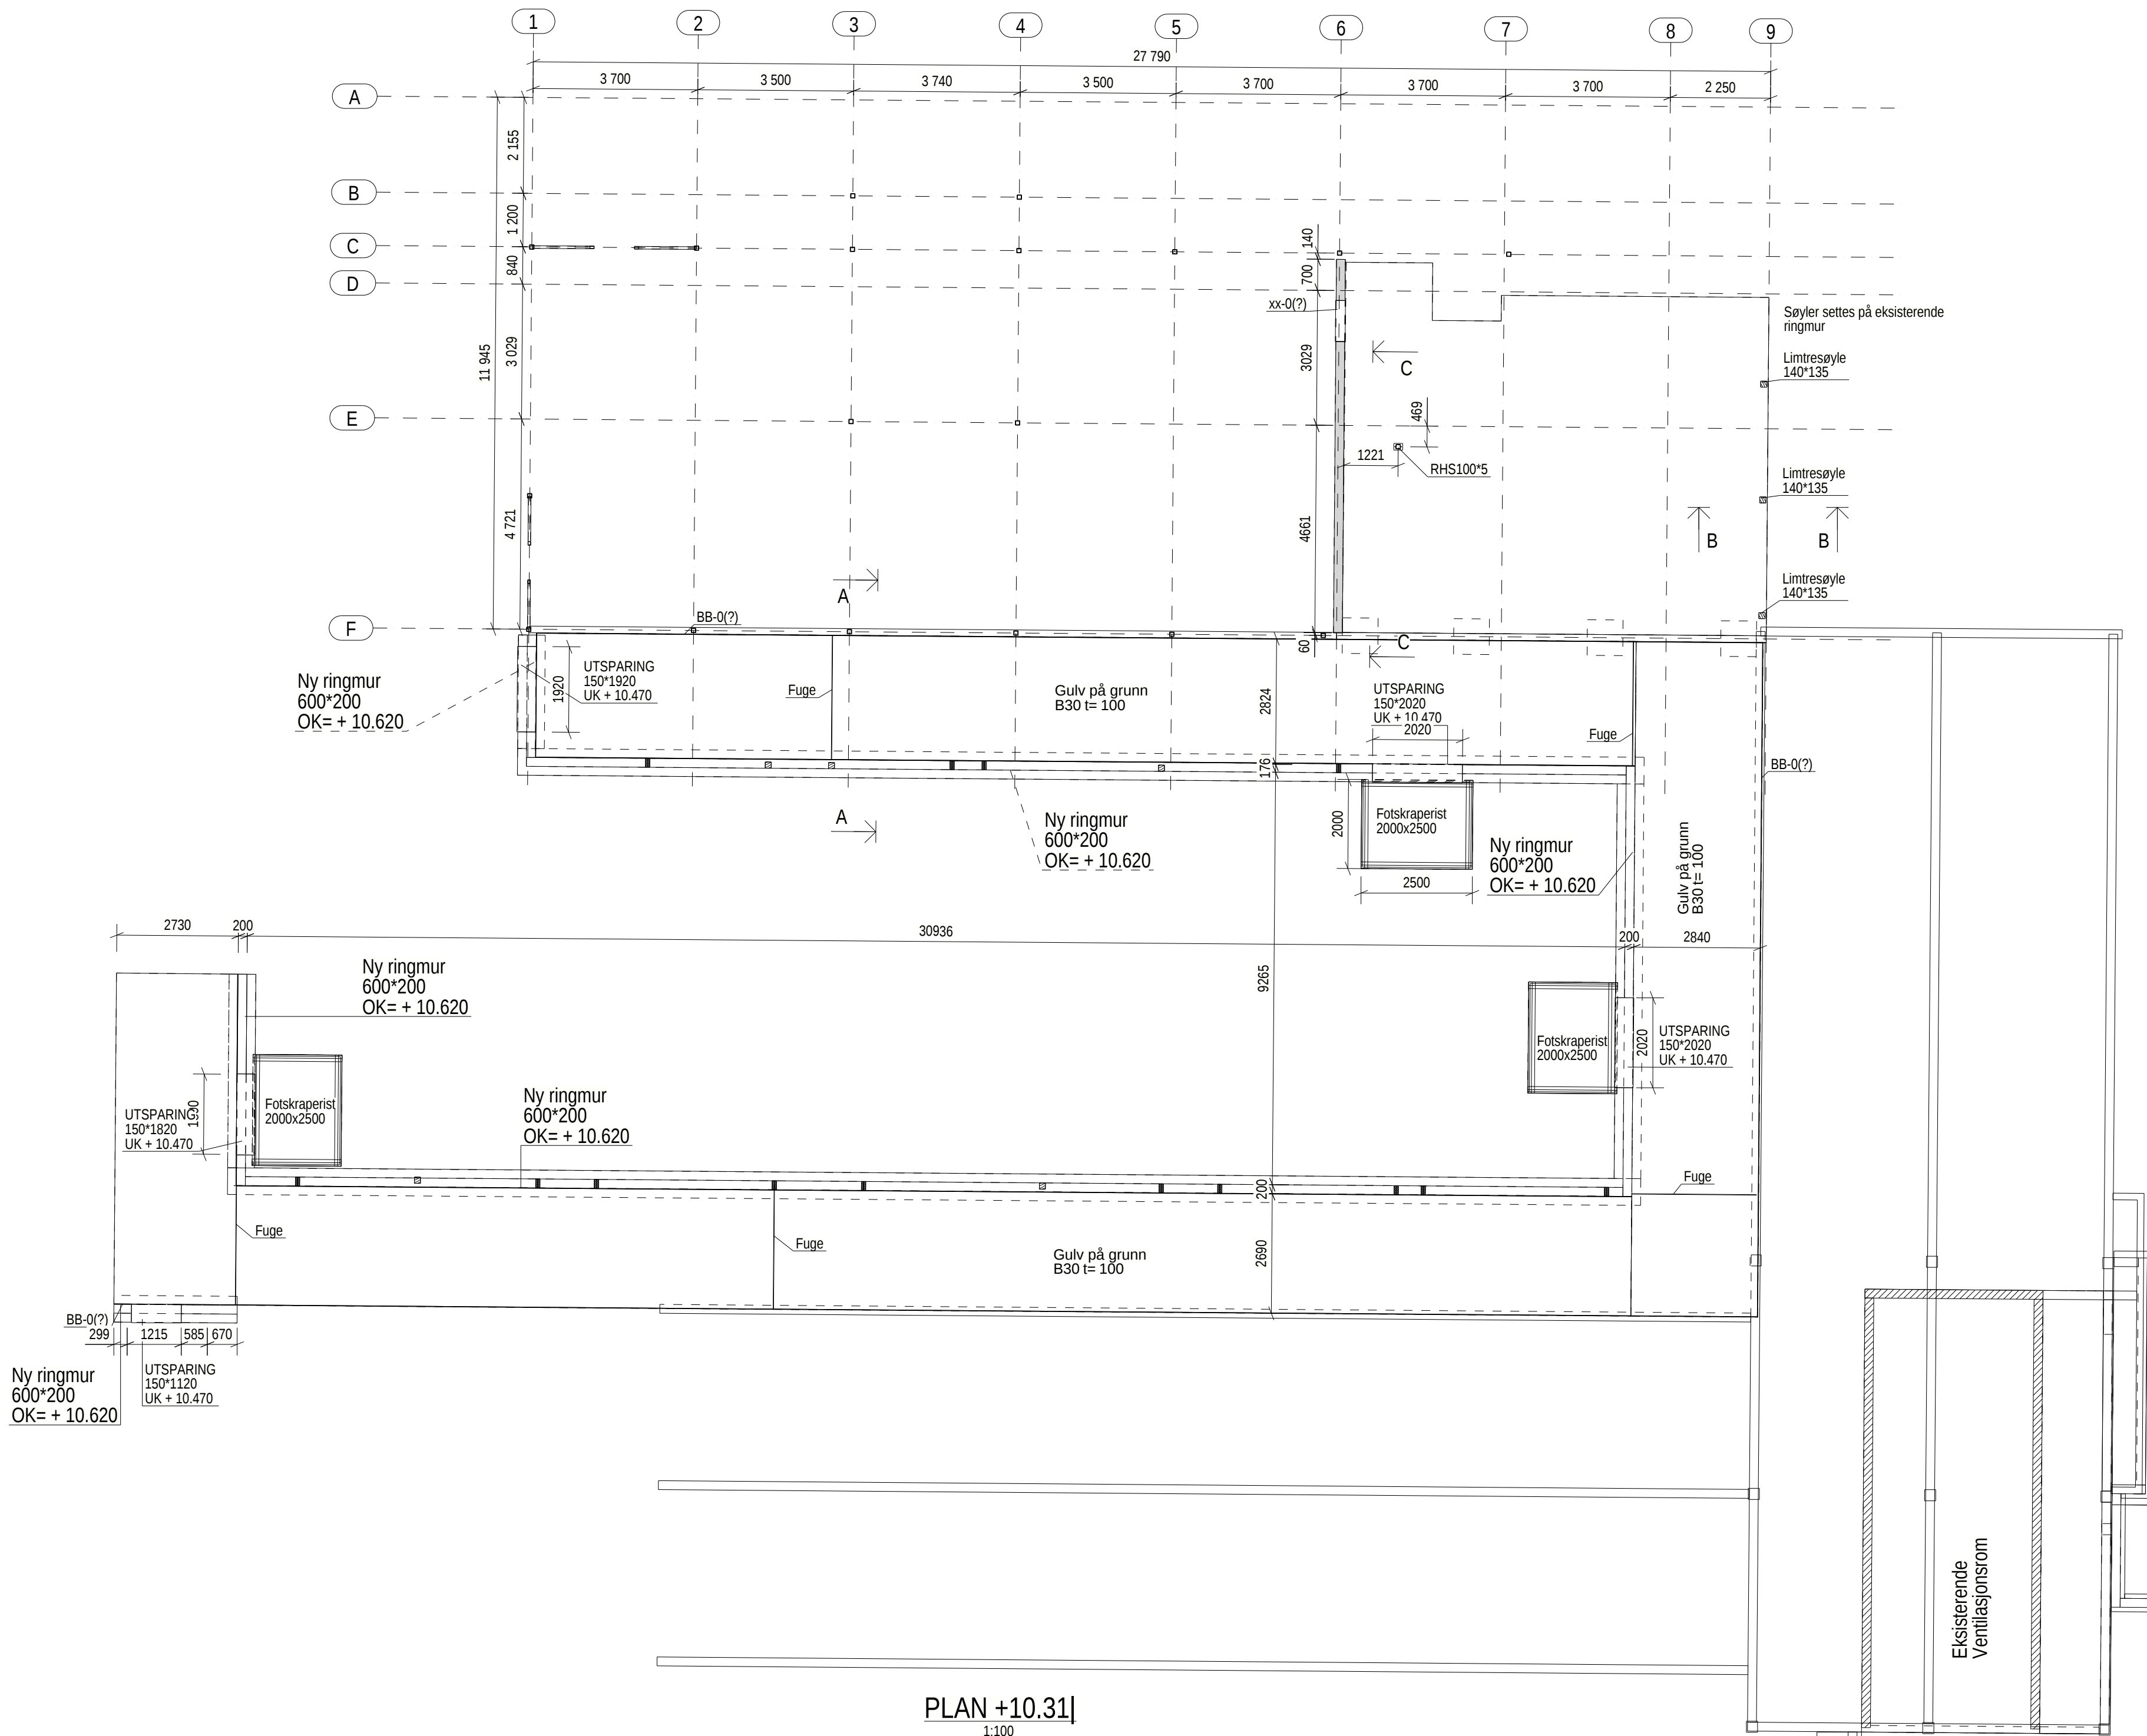


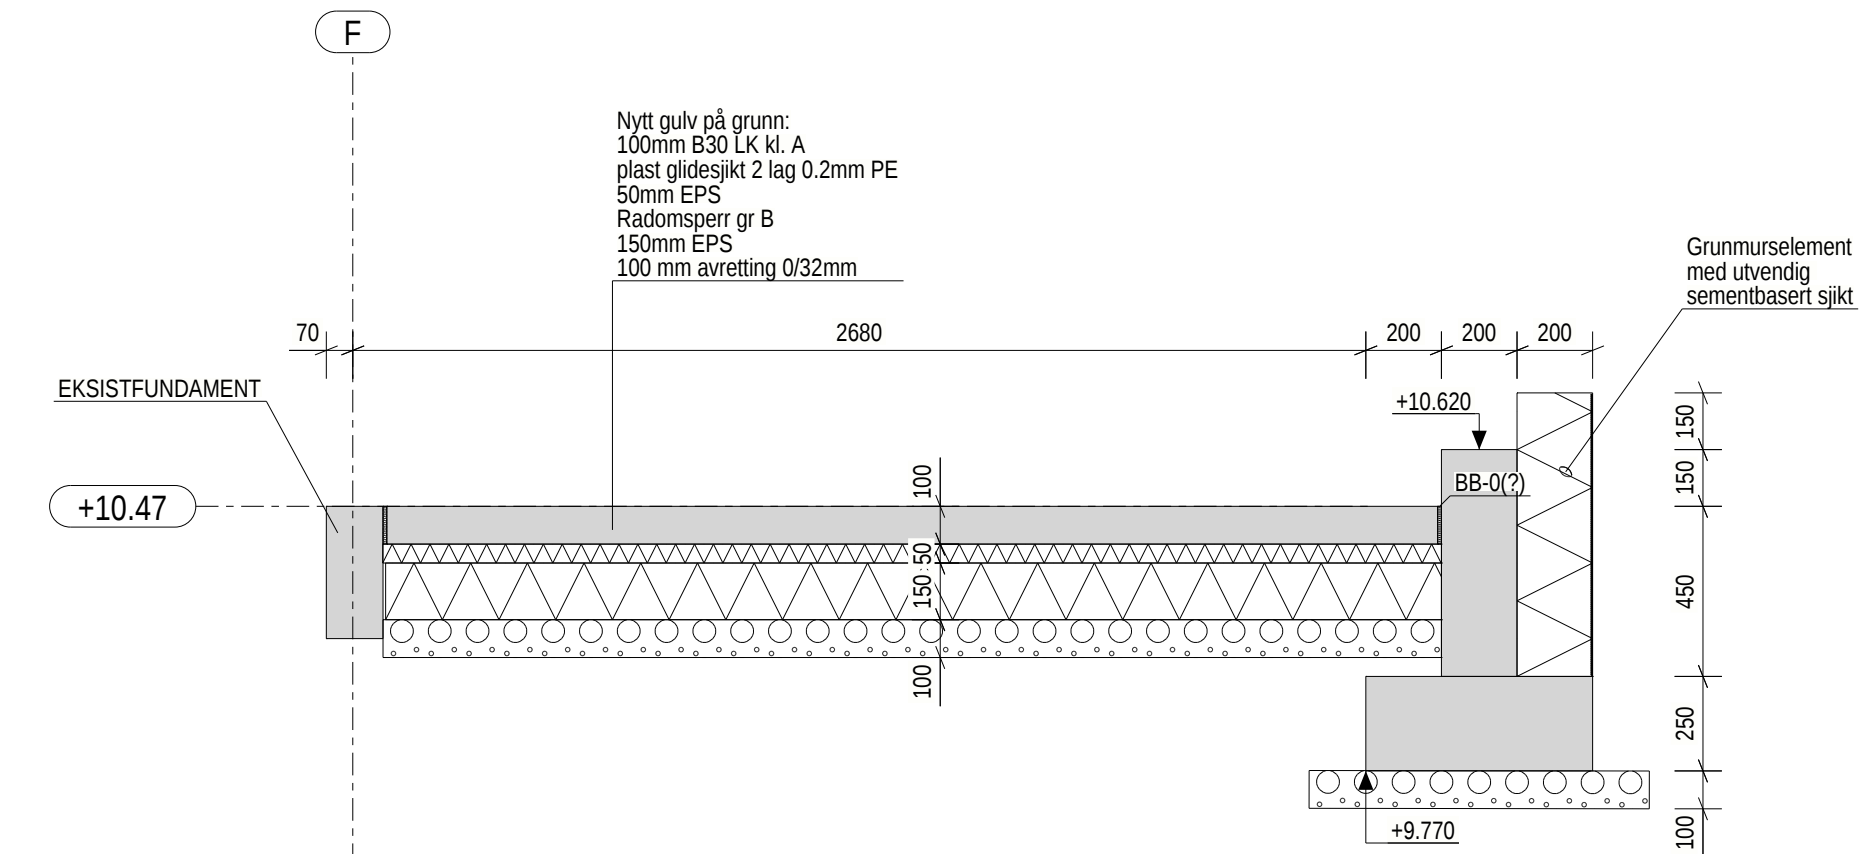


PLAN +10.31|
1:100

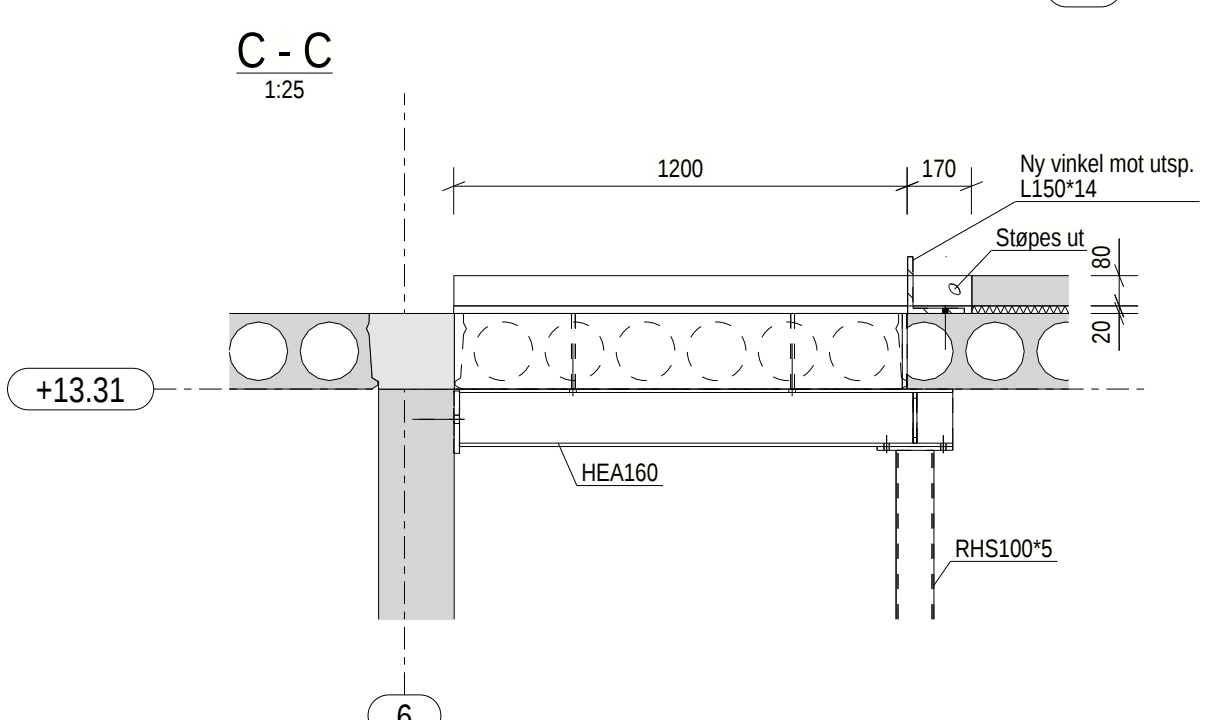

A - A
1:20

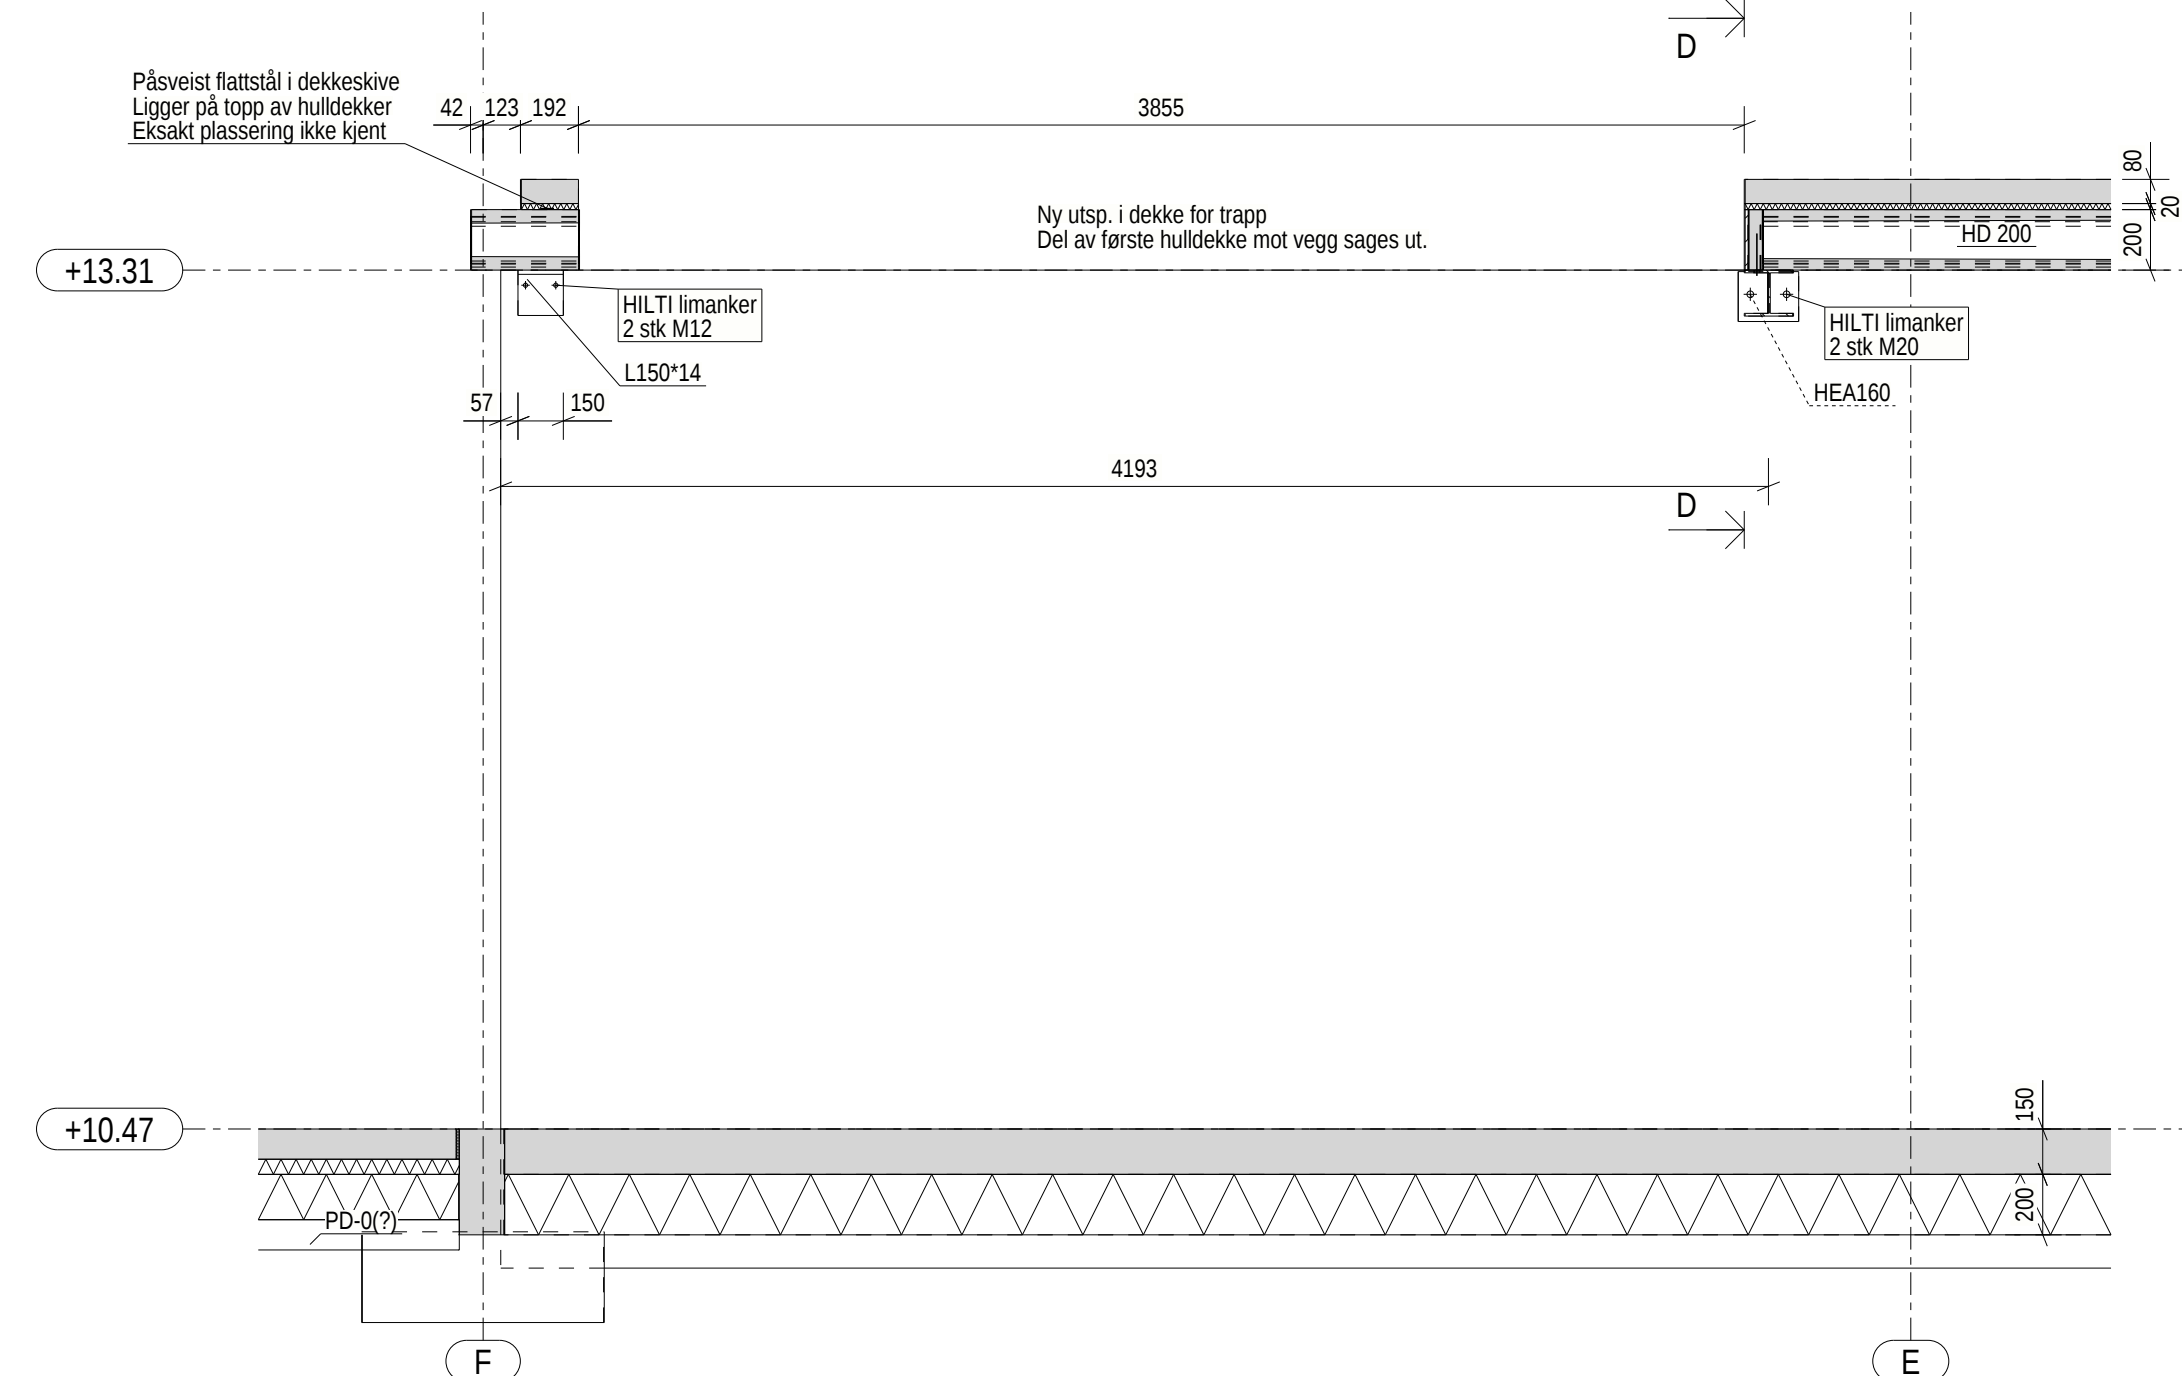

D - D
1:20

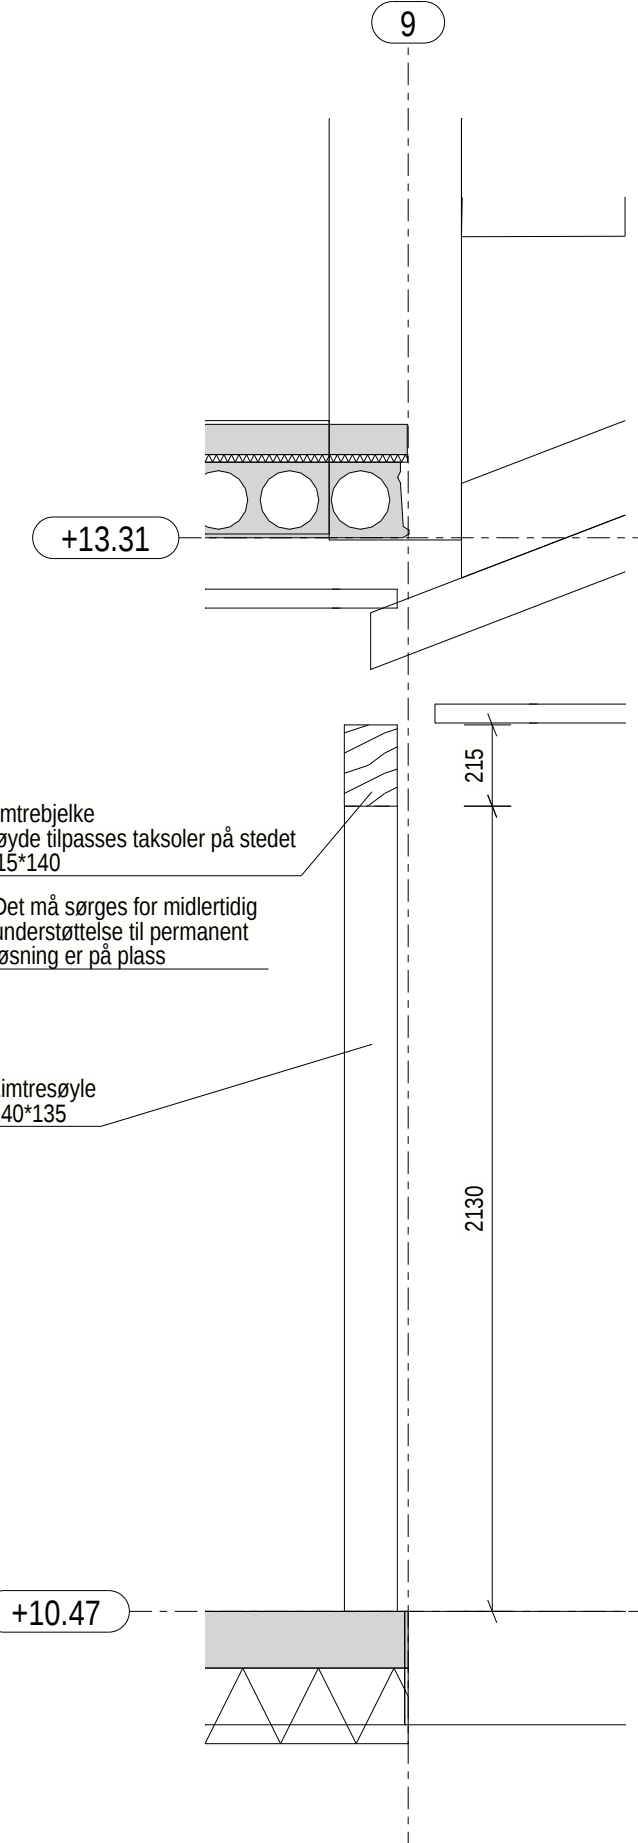

B - B
1:20

Plan 1 etasje Ny konstruksjoner		Status TILBUDSTEGNING		Rev. 0
Oppdrag nr. 10271896	Oppdragsnavn Florø Barneskule	Tegn.nr. 01-B-20-220-01		
MERKNADER:				
Generelt:				
Utførelseskontrollklasse: IL2		Normal kontroll NS-EN 1990 + NA 2016, Tabell B5		
Utførelsesklasse: 2		Betong: NS-EN 13670:2009 + NA 2010		
		Stål: NS-EN 1090		
Betong:				
Fasthetsklasser:		B30 Lavkarbon klasse A		
-Fundamenter		CI 0.10 (NS-EN 206-1, Nasjonalt tillegg NA)		
Kloridklasse:				
Bestandighetsklasser:		M60		
-Fundamenter				
Konstruksjonstoleranseklasse:		1 (NS-EN 13670, +NA 2010)		
Største nominelle tilslagsstørrelse		Dmax ≈22mm		
Armering:				
Kvalitet B500 NC (NS 3576)				
Bøying av armering: NS-EN 1992-1-1, Tabell NA.8.1N.c, (dersom ikke annet er angitt)				
Omskjøtslengder, hvor ikke annet er angitt: Ø32: 50xØ. Ellers 40xØ				
Overdekning til konstruktiv armering (dersom ikke annet er angitt):				
- Fundamenter, Generelt		35mm		
- Underkant fundamenter		50mm		
- Toleranser:		-10mm / +10mm		
Forskaling:				
Valgfri				
Alle synlige hjørner avfases med 20mm trekantlekt				
0 Tilbudstegning		28.08.2026	KJL	ÅLD
Rev.	Beskrivelse	Dato	Tegn.	Kontr.
			Form	Godkj.
Kinn Kommune			RIB	A1
Florø Barneskule			Dato	28.08.2026
Plan 1 etasje			Format/Målestokk:	
Ny konstruksjoner			1:20	
			1:25	
			1:100	
Status TILBUDSTEGNING		Konstr./Tegnet KJL	Kontrollert ÅLD	Godkjent ÅLD
Oppdragsnr. 10271896		Tegningsnr. 01-B-20-220-01		Rev. 0
Multiconsult		www.multiconsult.no		