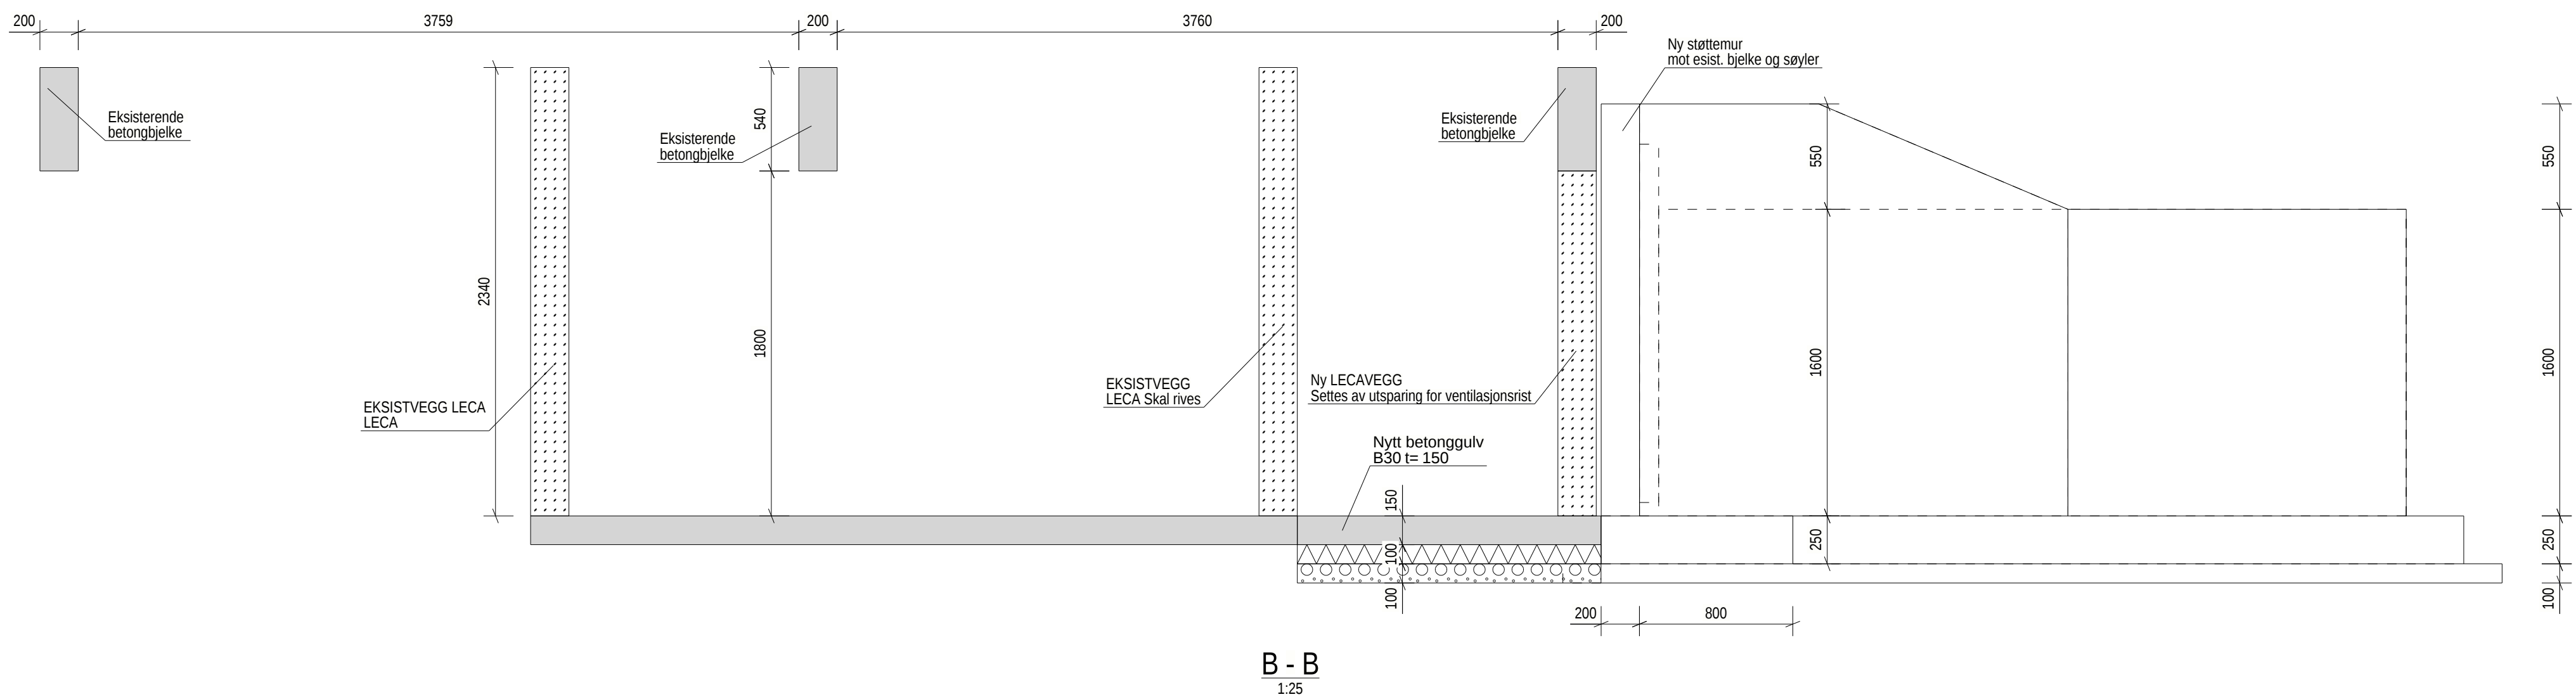


Generelt:
 Utførelseskontrollklasse: IL2 Normal kontroll NS-EN 1990 + NA 2016, Tabell B5
 Utførelsesklasse: 2 Betong: NS-EN 13670:2009 + NA 2010
 Betong: Stål: NS-EN 1090

Fasthetsklasser:	
-Fundamenter	B30 Lavkarbon klasse A
Kloridklasse:	Cl 0.10 (NS-EN 206-1, Nasjonalt tillegg NA)
Bestandighetsklasser:	
-Fundamenter	M60

Konstruksjonstoleranseklasse: 1 (NS-EN 13670, +NA 2010)
Største nominelle tilslagsstørrelse Dmax =22mm

Kvalitet B500 NC (NS 3576)
 Bøying av armering: NS-EN 1992-1-1, Tabell NA.8.1N.c, (dersom ikke annet er angitt)
 Omskjøtelslengder, hvor ikke annet er angitt: Ø32: 50xØ. Ellers 40xØ

- Fundamenter, Generelt 35mm
- Underkant fundamenter 50mm

- Toleranser: -10mm / +10mm

Valgfri
Alle synlige hjørner avfases med 20mm trekantlekt

0	Tilbudstegning			28.08.2026	Kj/L	ÅLD	ÅLD
Rev.	Beskrivelse			Dato	Tegn.	Kontr.	Godkj.
Kinn Kommune Florø Barneskule						Fag	Format
						RIB	A1
						Dato	
Plan U etasje Utveldelse ventilasjonsrom						28.08.2026	
						Format/Målestokk:	
						1:25	1:50
 www.multiconsult.no		Status	Konstr./Tegnet	Kontrollert	Godkjert	Rev.	
		TILBUDSTEGNING	Kj/L	ÅLD	ÅLD		
		Oppdragsnr.	Tegningsnr.				
		10271896	U-B-20-220-02			0	