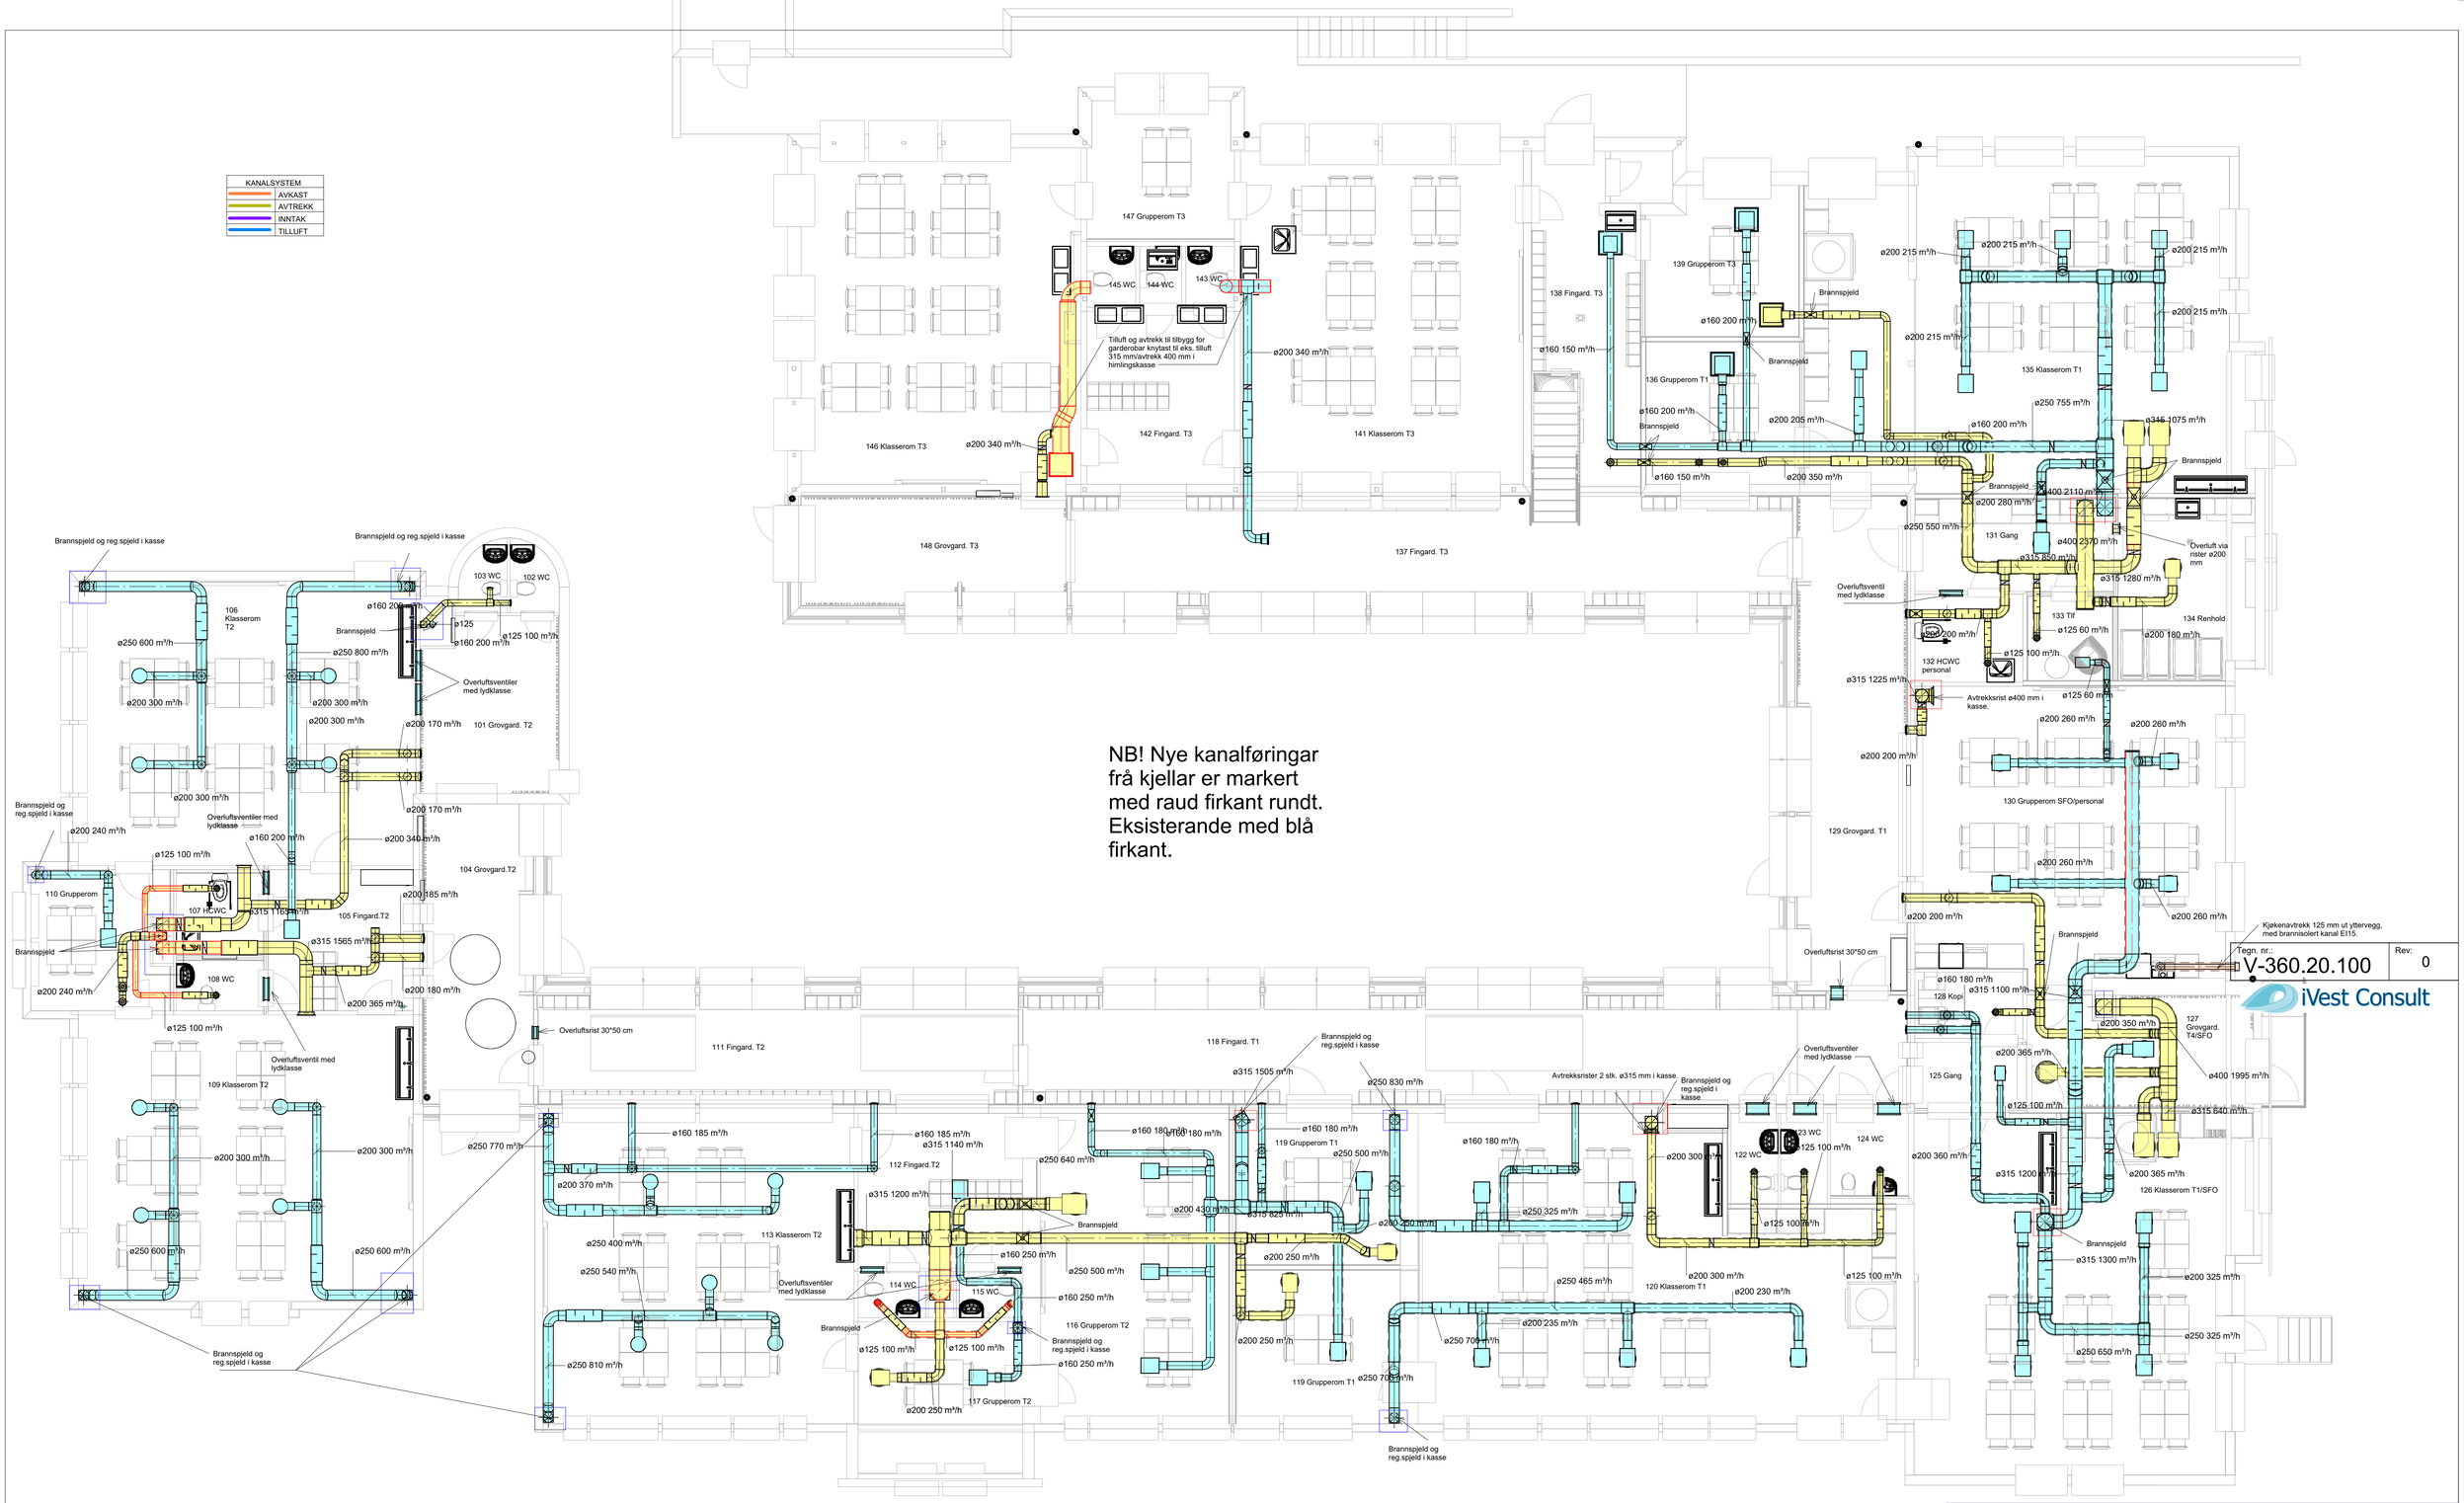

Tegn. nr.:	Rev:
V-360.20.100	0

iVest Consult

Rev.	Revisjonen gjelder	Utført	Tegn.	Kontr.
0	Tilbodsteikning	27.08.2026	TGF	GJJ

Kinn kommune Småskule

Plan 1 ventilasjon

Målestokk: 1 : 75	Dato: 08/27/26
	Tegn.: TGF
Målenhet: mm	Kontr.: GJJ
	Godkj.: GJJ
Format: A1	
Prosj.nr.: 2026018	Fag: RIV
Tegn.nr.: V-360.20.100	Rev.: 0

Filnavn: J:\2026\2026018 Florø barneskule - Multiconsult\07 Tegninger(Internt)\RIV\Småskule RIV.rvt

iVest Consult
Strandgata 15, 6900 FLORØ
Tlf.: 97 62 70 00, post@ivestconsult.no