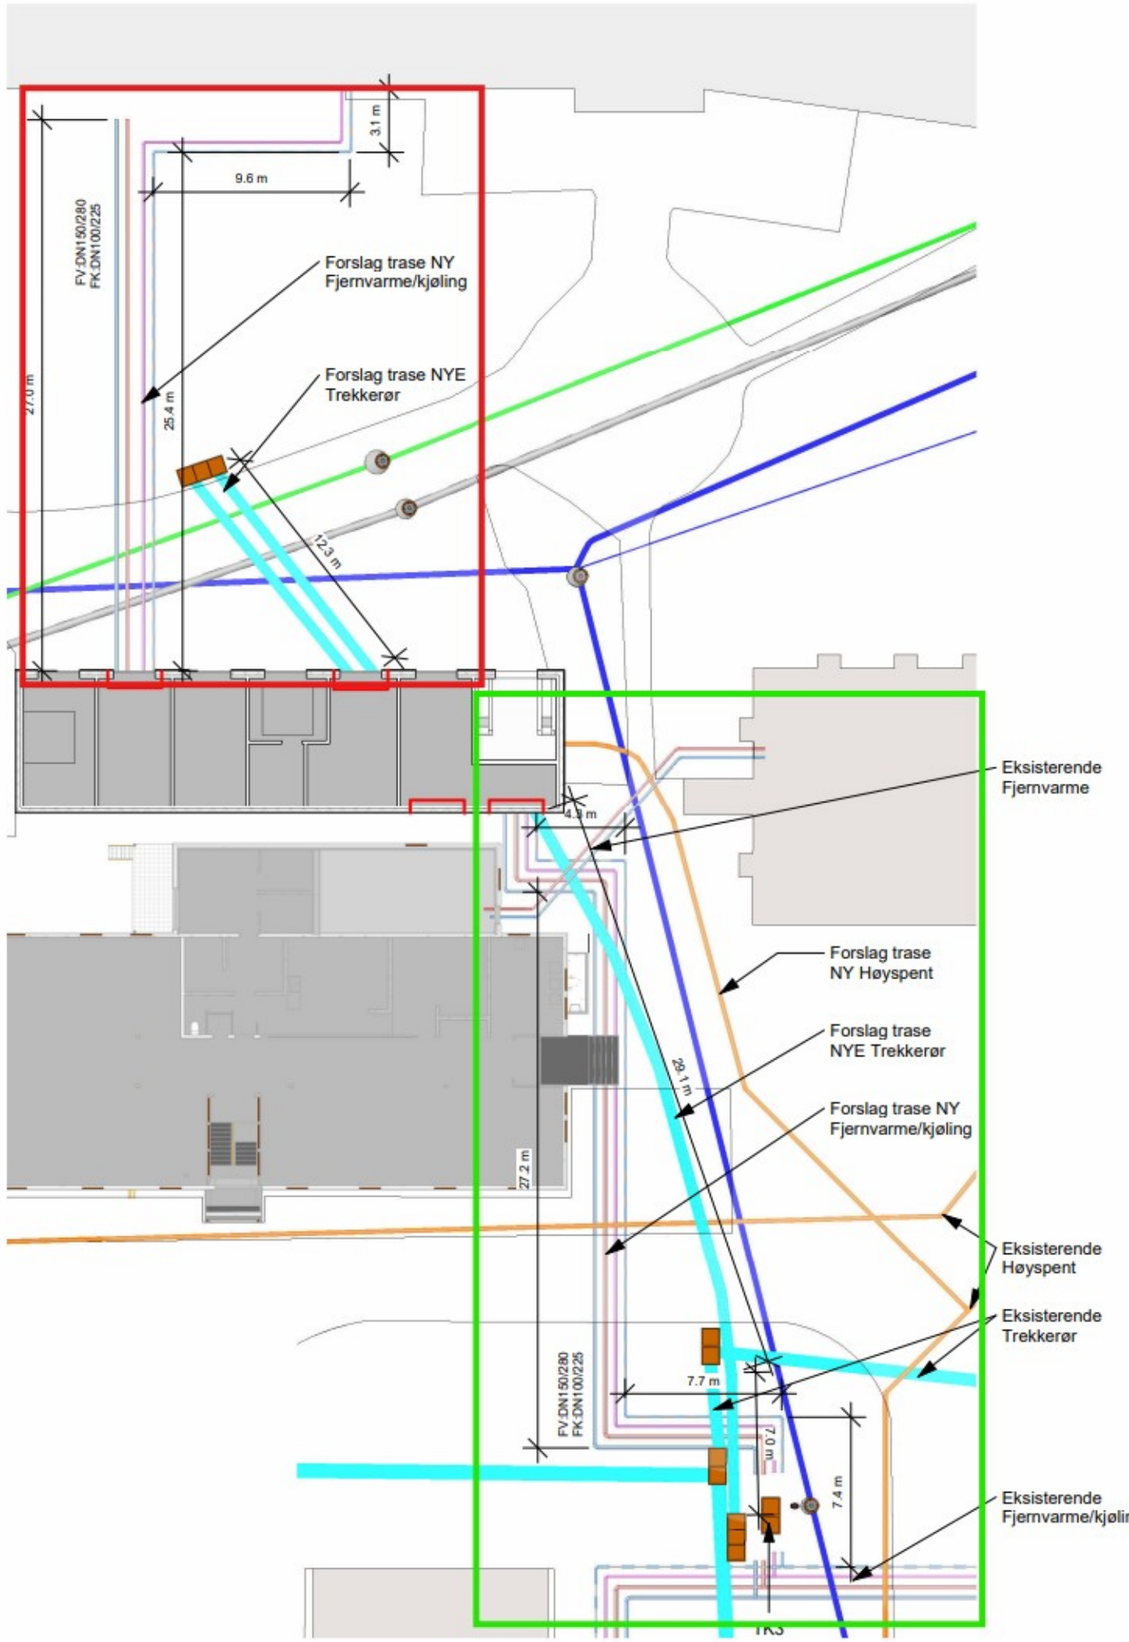

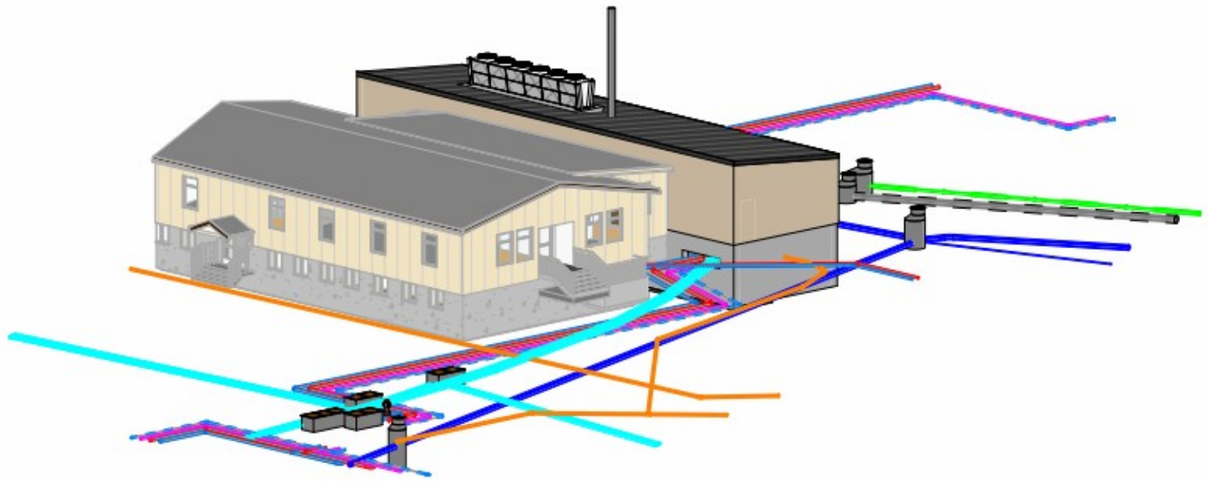

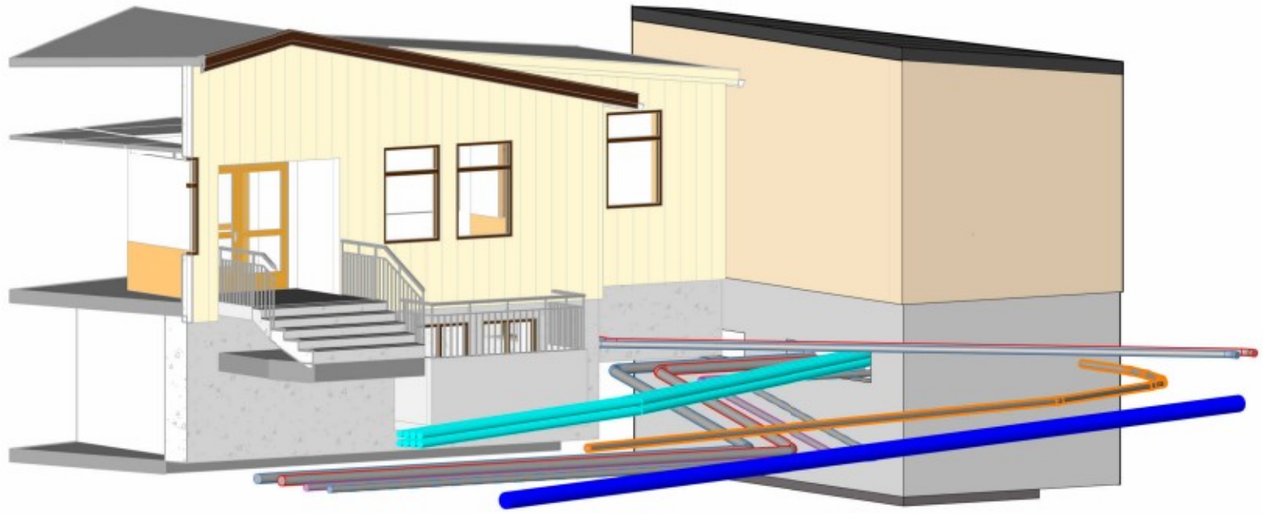

Spillvann
Overvann
Vannledning
Trekkerør
Høyspent
Fjernvarme
Fjernvarme retur
Fjernkjøling
Fjernkjøling retur

Project number	FFI
Date	20.08.2025
Drawn by	chrol
Scale A3	As indicated

Kabler og føringsveier

21.08.2025 12:05:18