


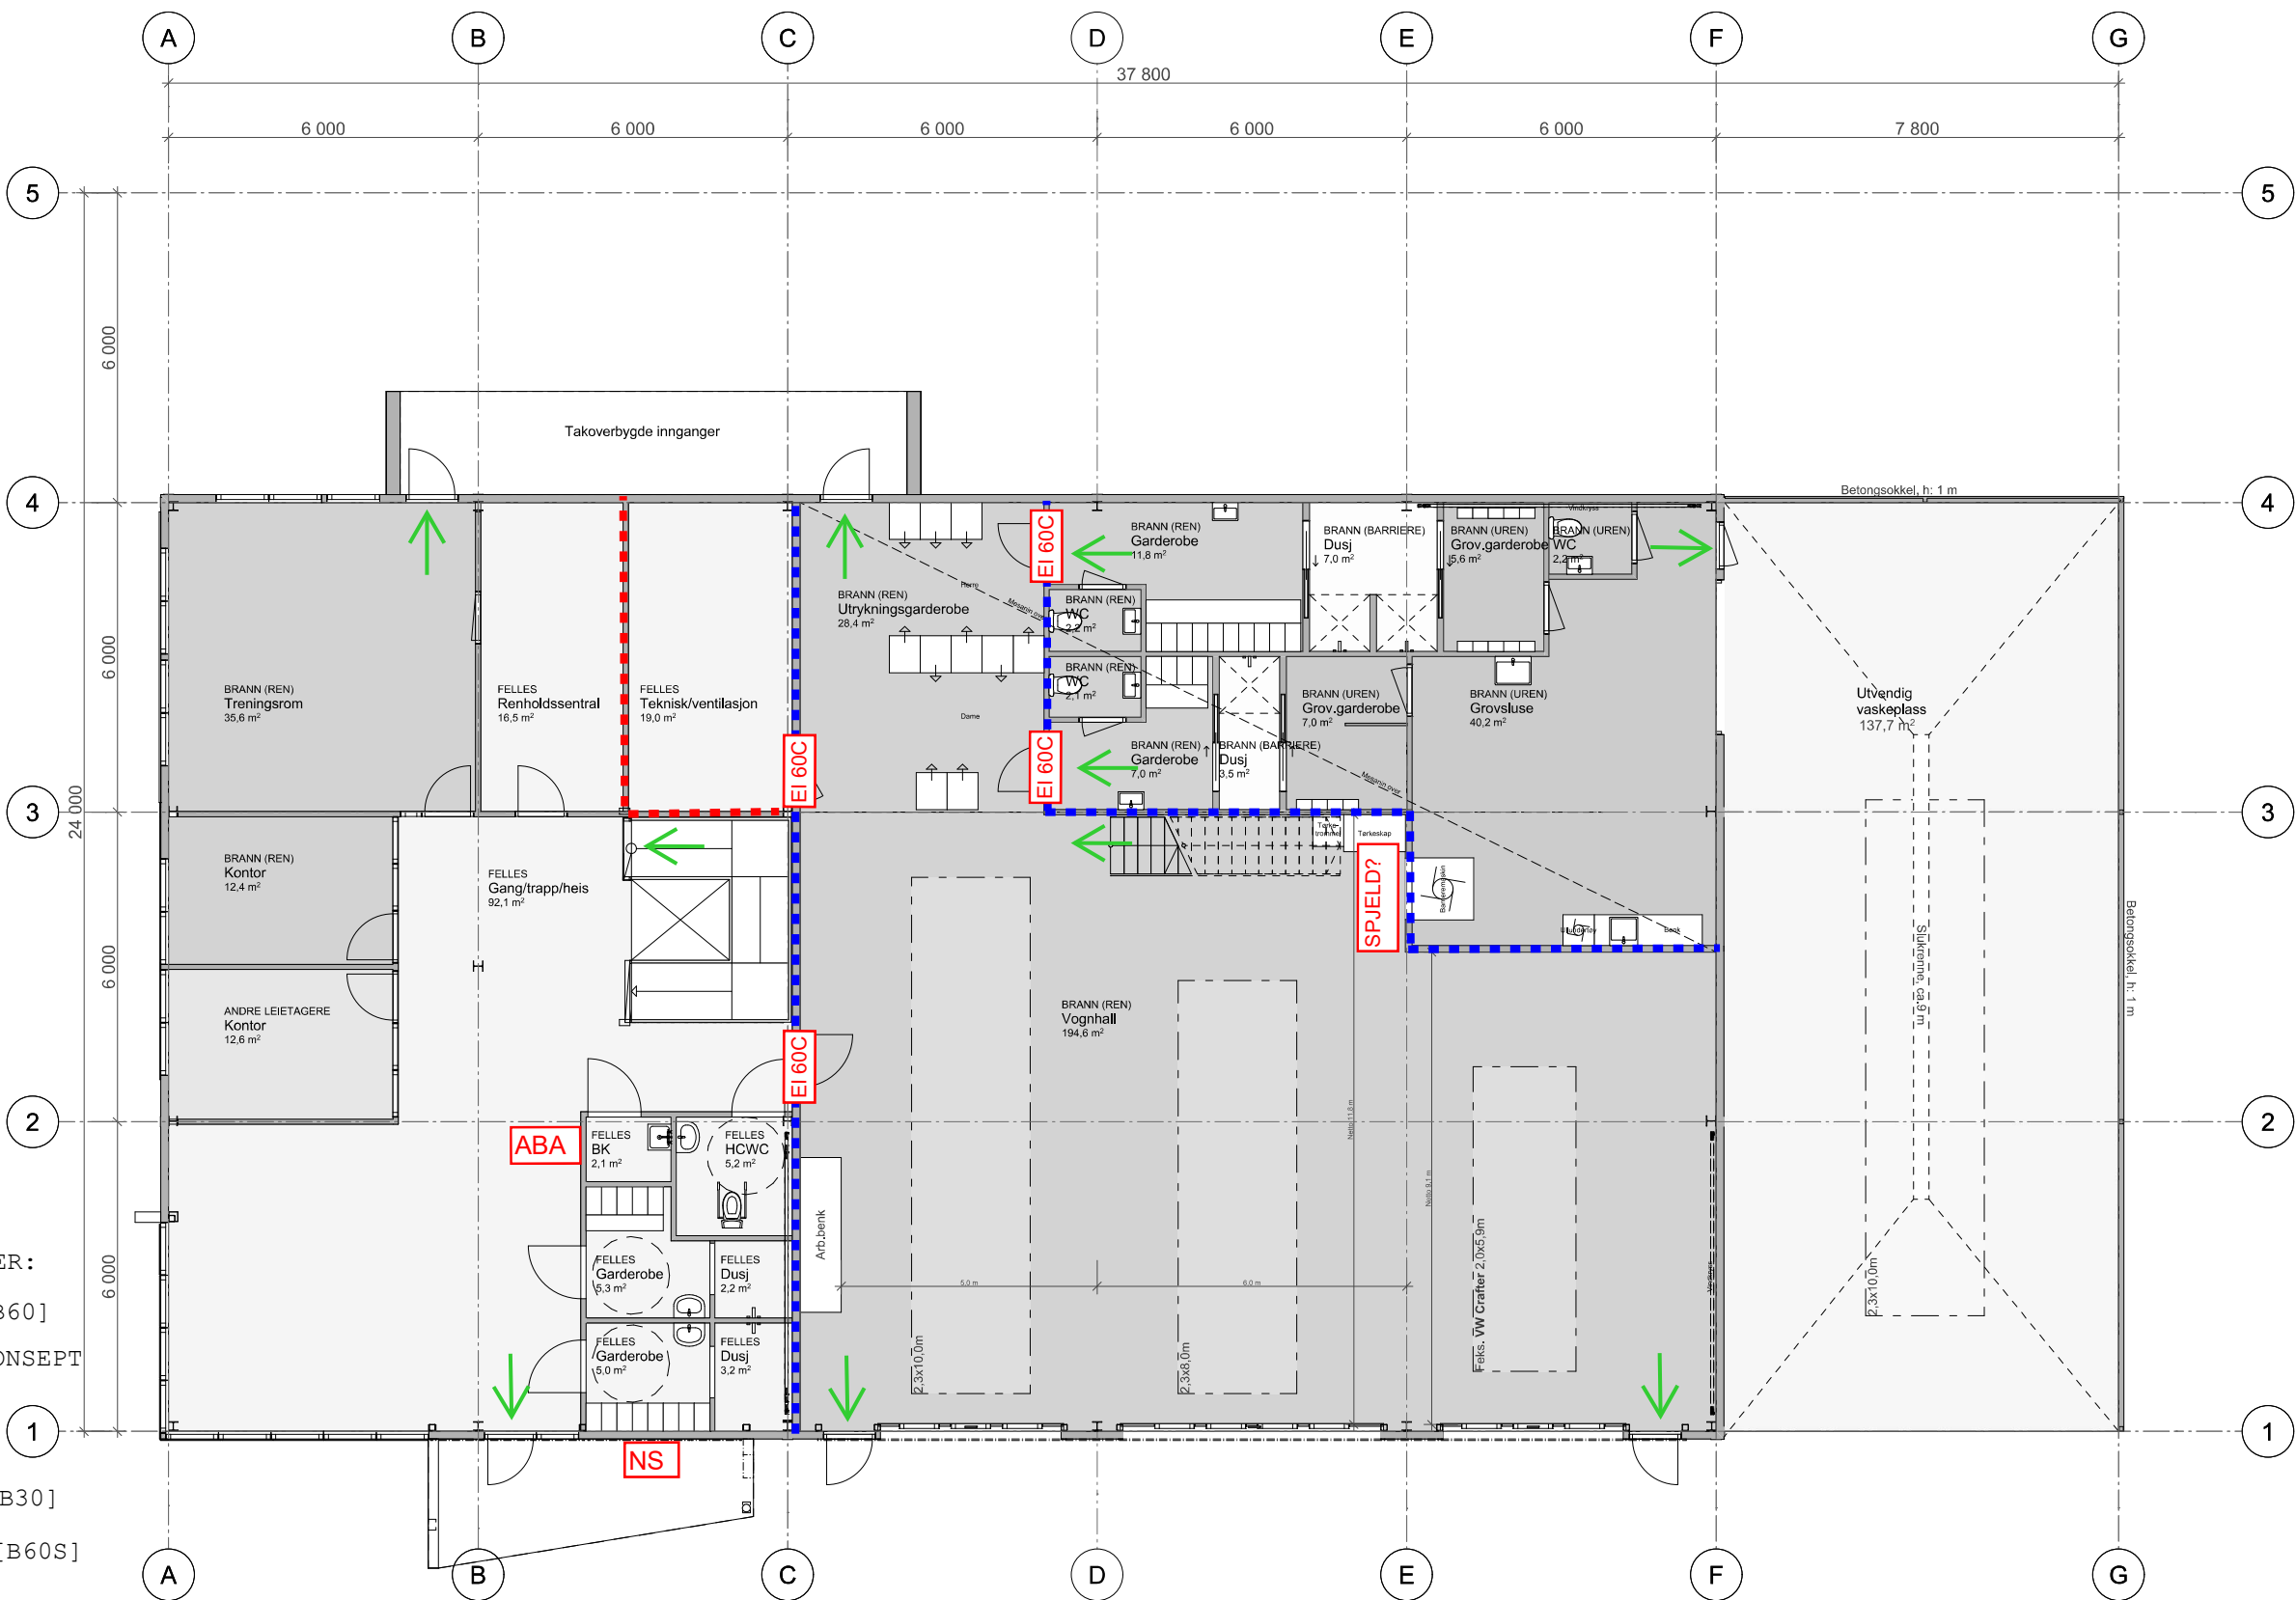

RKL 2 / BKL 1

BÆRENDE KONSTRUKSJONER:

R 30 [B 30] / R 60 [B60]

TAKKONSTR: SE BRANNKONSEPT

■ ■ ■ ■ ■ EI 30 [B 30]

■ ■ ■ ■ ■ EI 60 [B 60]

EI 30 DØR EI230-Sa [B30]

EI 60C DØR EI260-CSa [B60S]

➔ RØMN. RETNING /-UTGANG

➔ ALT. RØMNING

ABA BRANNSENTRAL (FORSLAG PLASSERING)

NS NØKKELSAFE

+ SLOKKEUTSTYR

+ LEDESISTEM/NØDLYS

SAFEZONE

19.08.2026 H.L.

Rev	Nr	Beskrivelse	Dato	Sign	Kontr



Orkdalsveien 82
7300 Orkanger
tlf 72 48 40 20
www.on-as.no

Tegning
Plan 1. etasje
Ny Sandstad brannstasjon

Fase: Skisseforslag	Dato opprettet 19.08.2026	Gnr./Bnr./Festnvr. 122/285	Mål: 1:100	Tegningsnr. A20-01
Størrelse: A2	Prosjektnr. 25 070	Sign. KSE	Kontroll	Godkjent
				Rev. ID