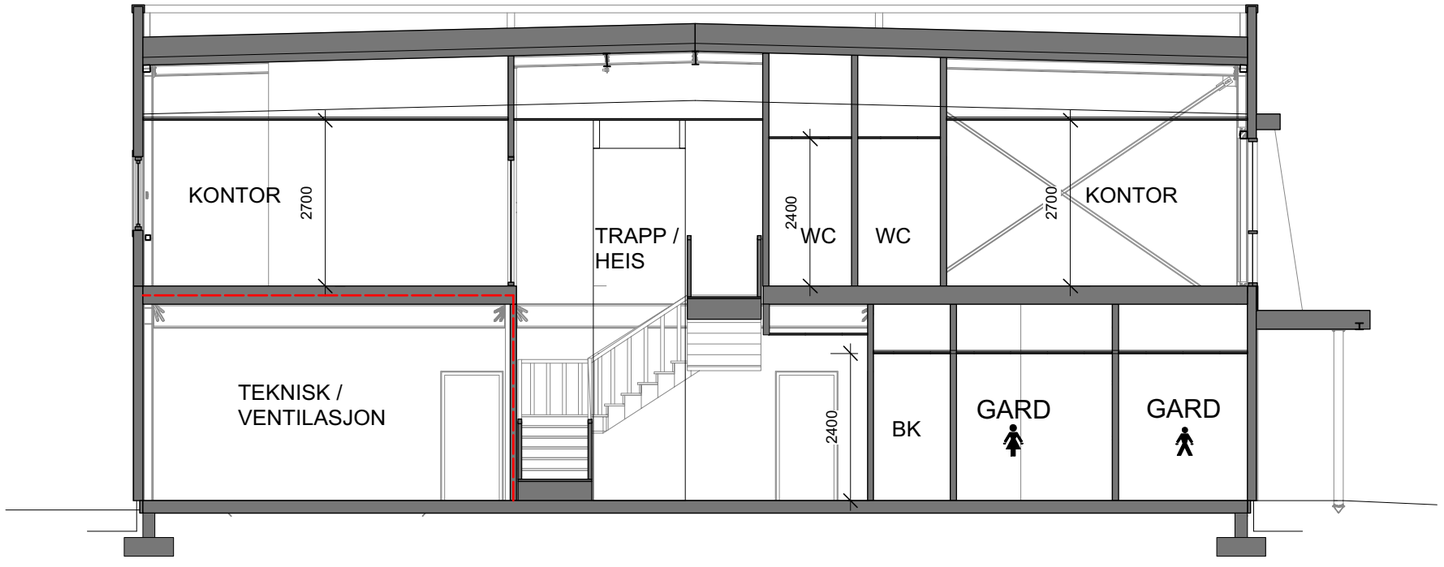

SNITT A-A

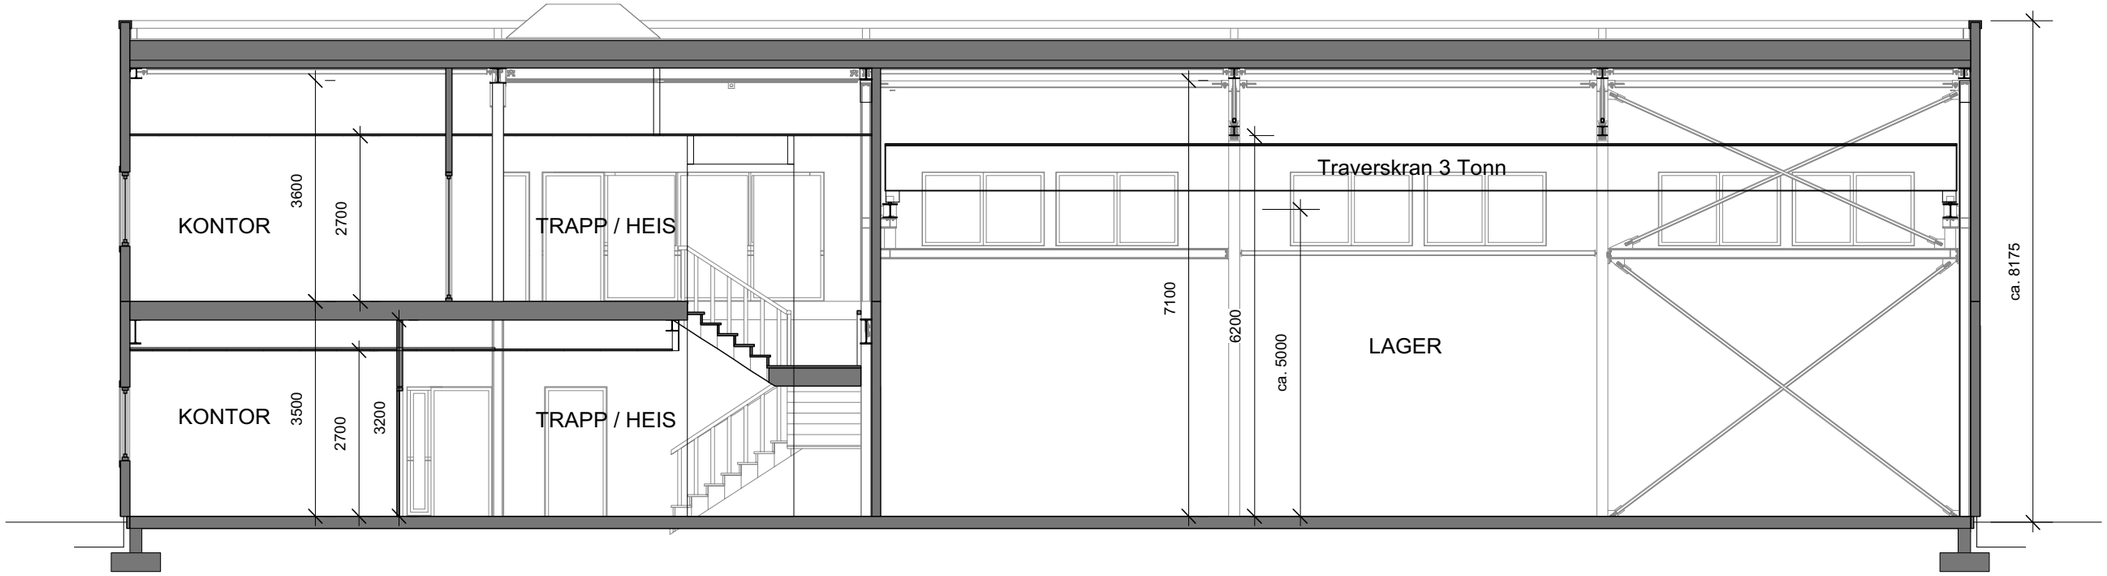

SNITT B-B

Branncellebegrensende EI 30

B	Fjernet vegg akse B	19.02.15	ML	TT
A	Traverskran	02.10.14	ML	TT
		19.05.14	ML	TT

G&T
Grimstad og Tønsager AS
SIVILARKITEKTER
INNHERREDSVN. 9, 7014 TRONDHEIM
TLF 73 10 20 30 www.gtark.no

Reli 1 Eiendom AS
Kystbygg Hitra

NYBYGG
SNITT

1:100
1422
1422-3B

3B