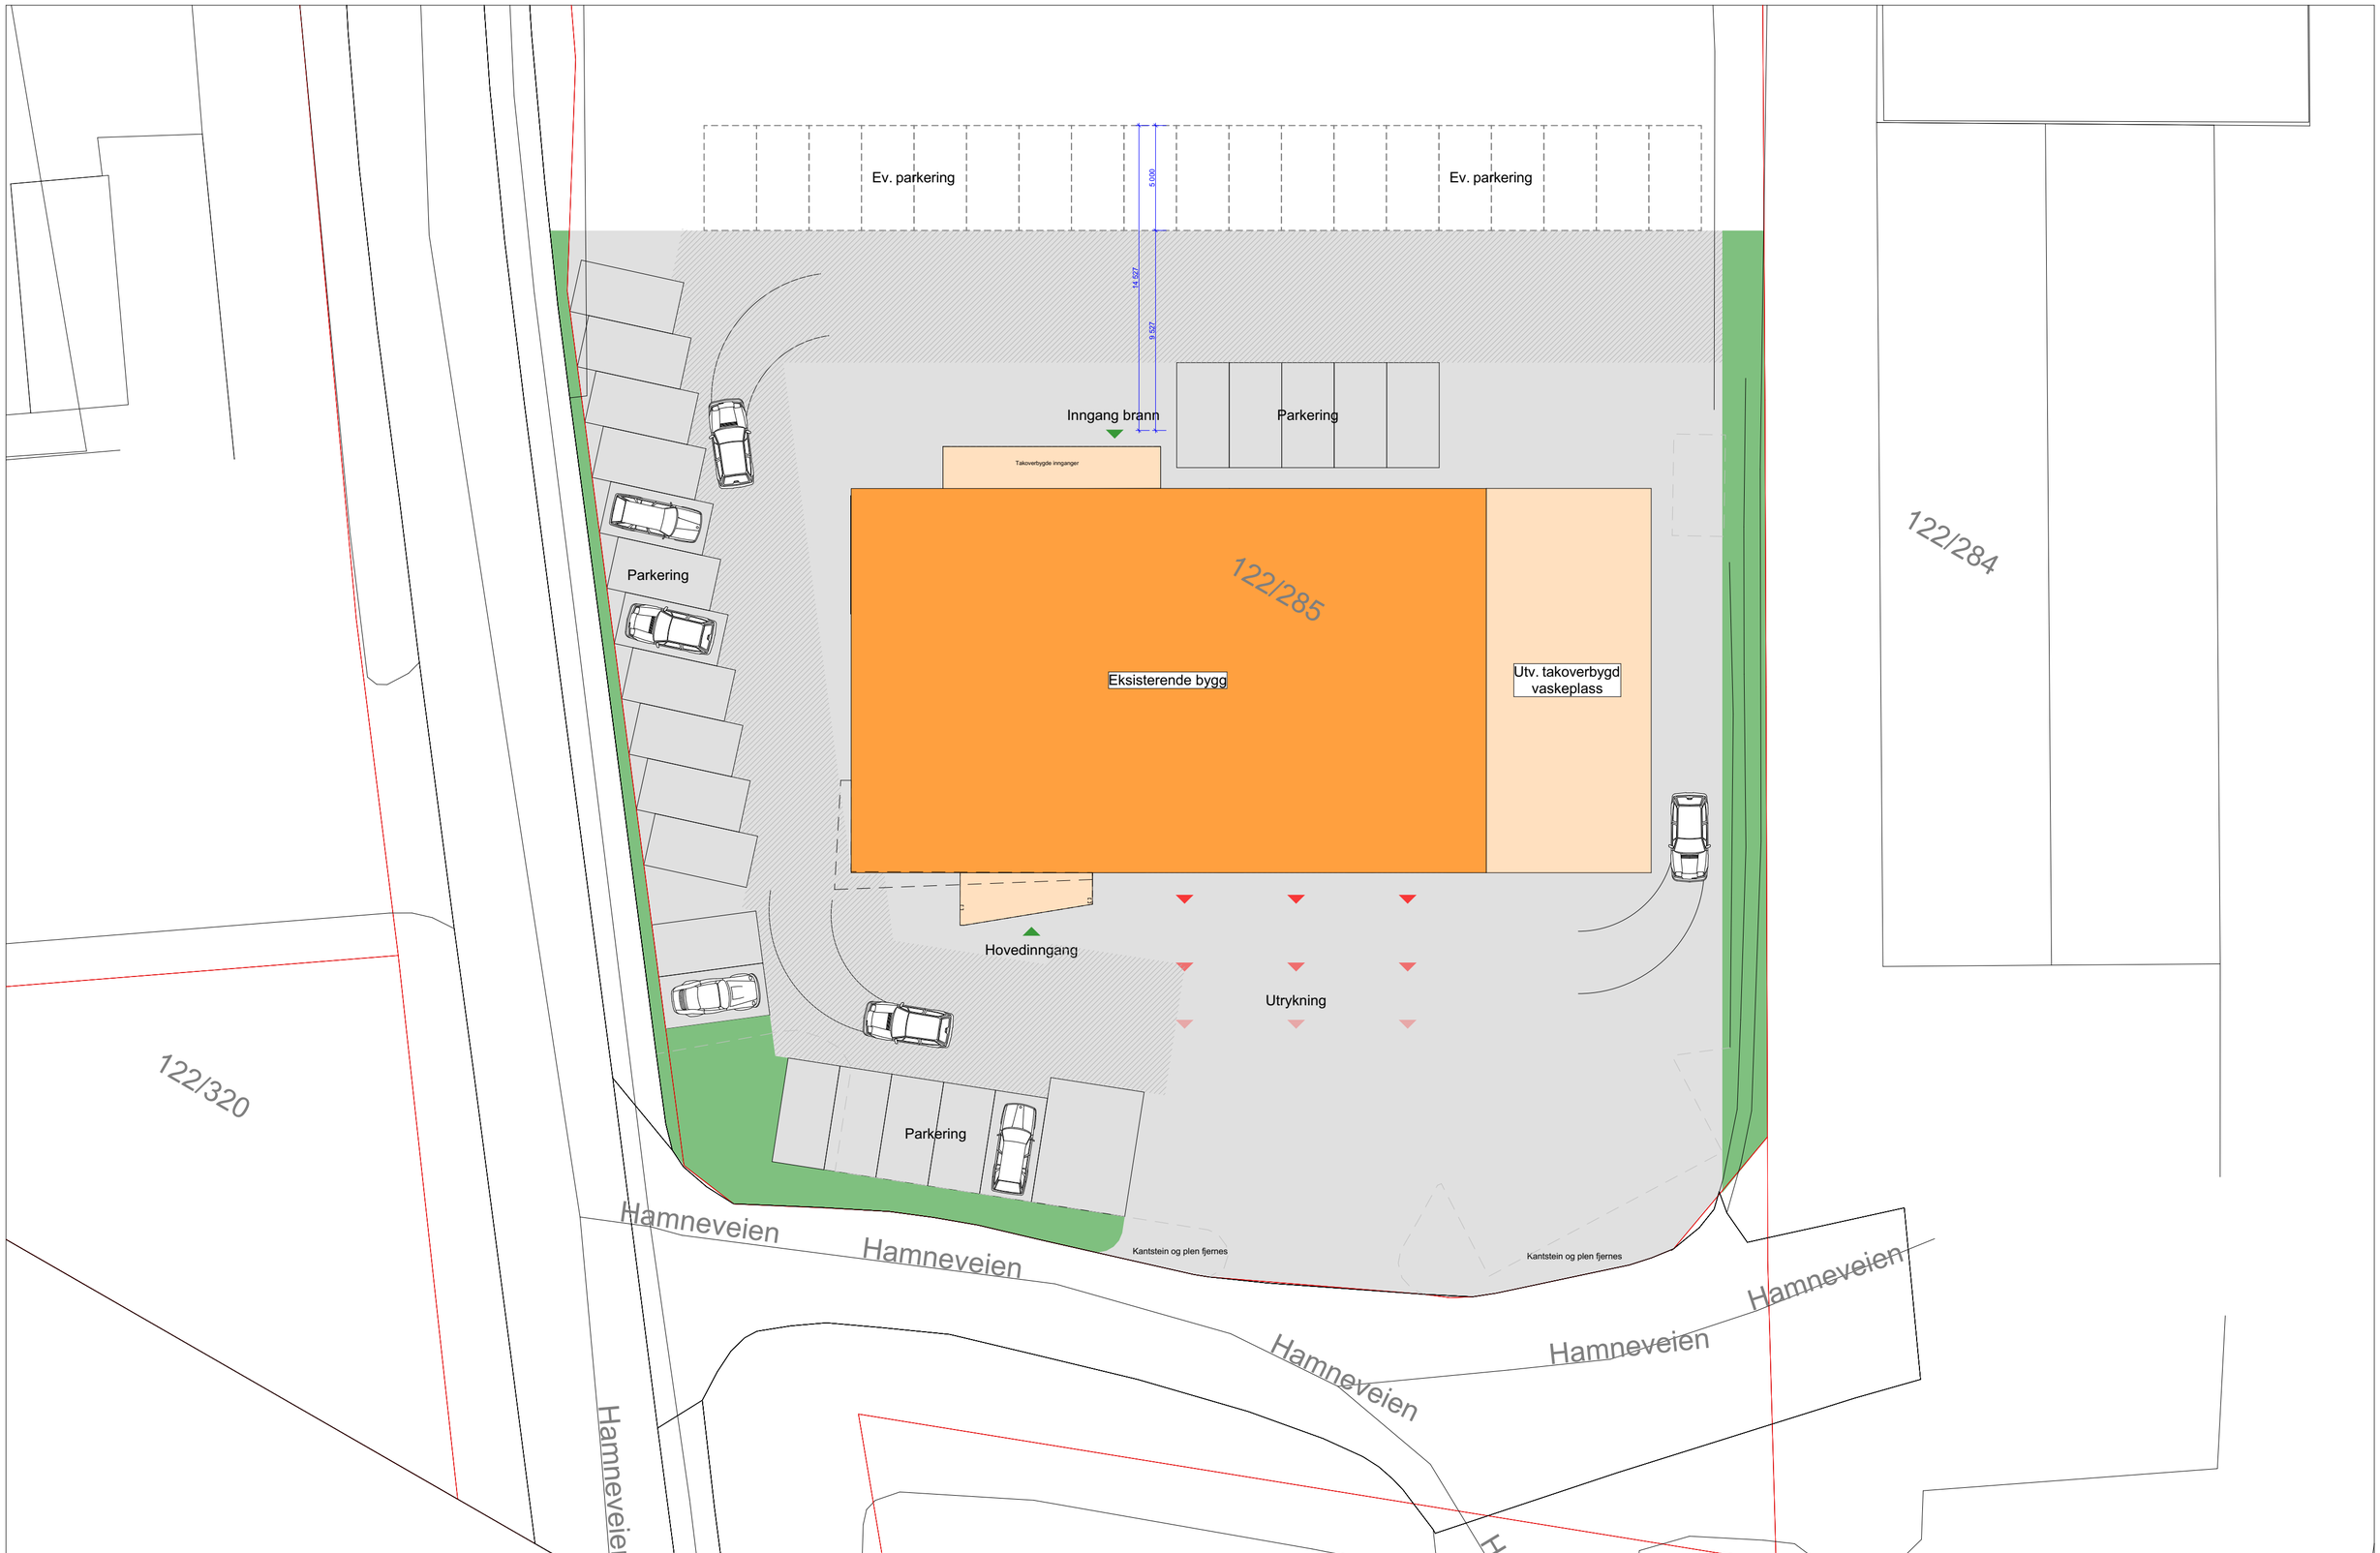

Kun tegninger merket "arbeidstegninger" kan benyttes som produksjonstegninger.
Opphavsrett: Tegninger kan ikke benyttes annerledes eller i en annen sammenheng enn forutsatt uten skriftlig samtykke fra On AS.

BIM med ArchiCAD 24 NOR Filplassering: BIMcloud: on-as - BIMcloud Software as a Service/25 070 Sandstad brannstasjon/Sandstad brannstasjon_3d

Rev	Nr	Beskrivelse	Dato	Sign	Kontr

arkitekter ingeniører
Orkdalsveien 82
7300 Orkanger
tlf 72 48 40 20
www.on-as.no

Tegning
Situasjonsplan
Ny Sandstad brannstasjon

Fase.		Dato opprettet	Gnr./Bnr./Festenr.	Mål:	Tegningsnr.
Skisseforslag		**20.08.2026**	**122/285**	**1:200**	**A10-01**
Størrelse:	Prosjektnr.	Sign.	Kontroll	Godkjent	Rev. ID
A2	**25 070**	**KSE**			