



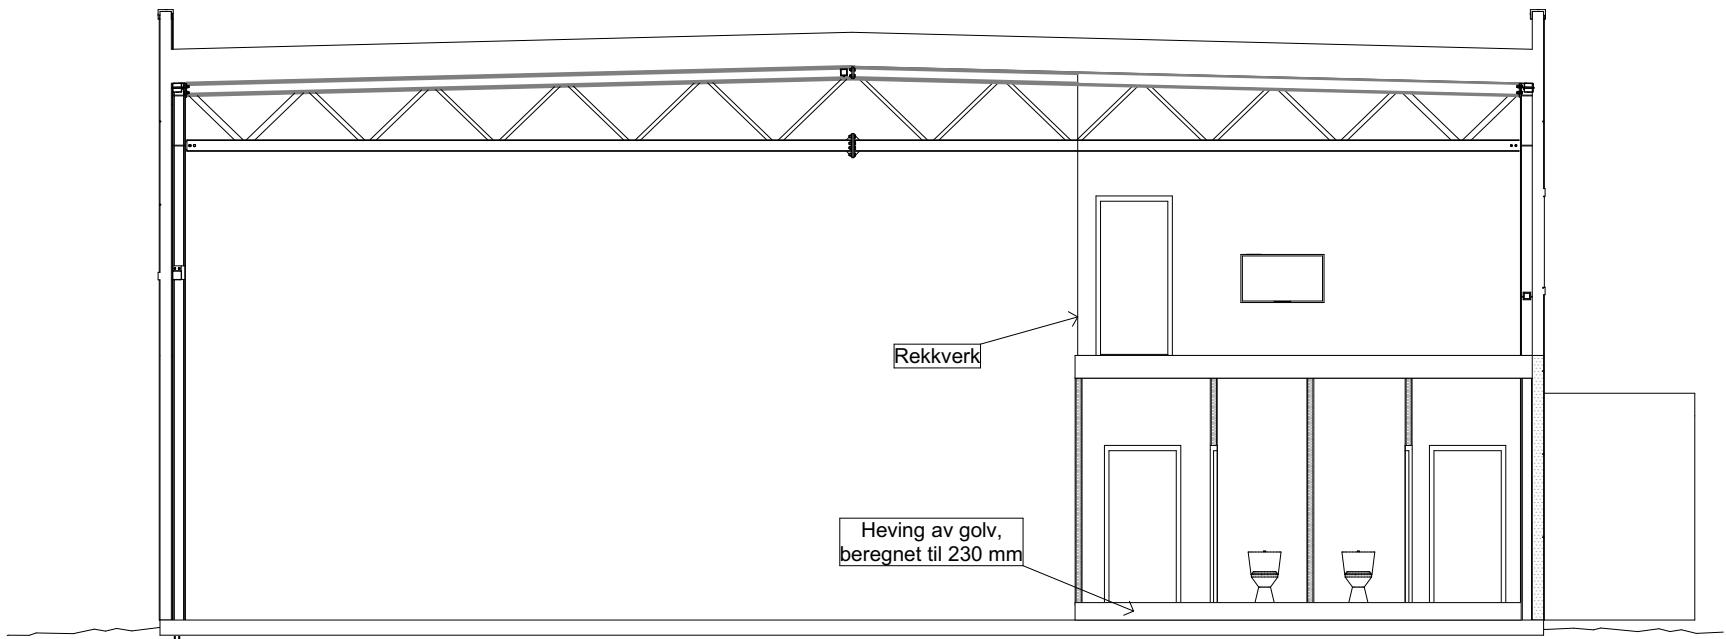

Snitt akse D

1:100

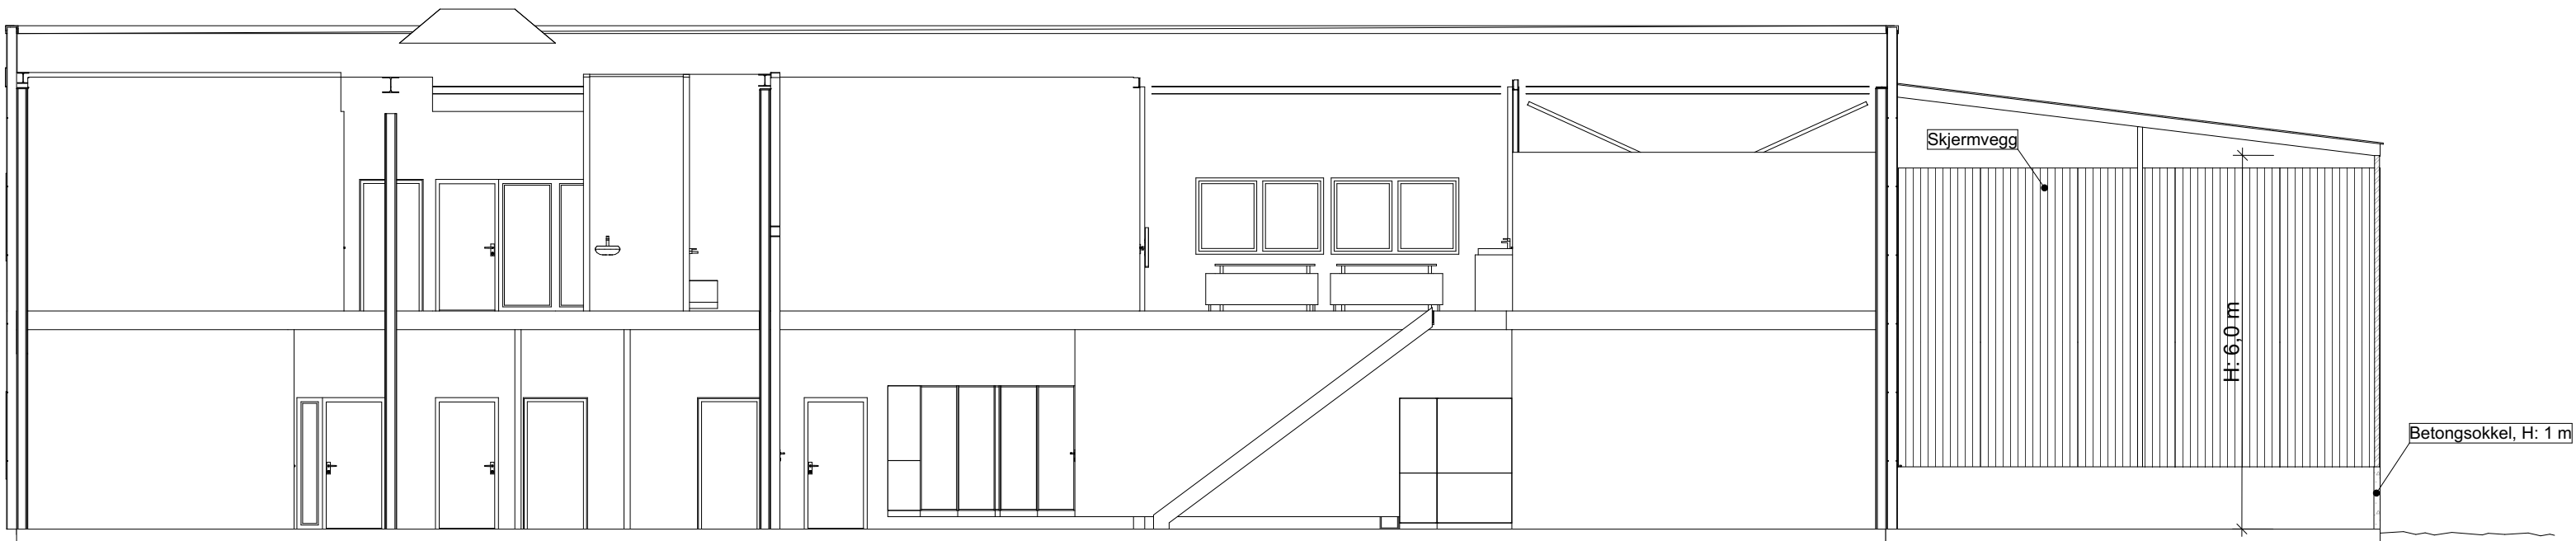

Snitt akse 2

1:100

Rev	Nr	Beskrivelse	Dato	Sign	Kontr



Fase: Skisseforslag	Dato opprettet 19.08.2026	Gnr./Bnr./Festnr. 122/285	Mål: 1:100	Tegningsnr. A30-01
Størrelse: A2	Prosjektnr. 25 070	Sign. KSE	Kontroll	Godkjent
				Rev. ID