



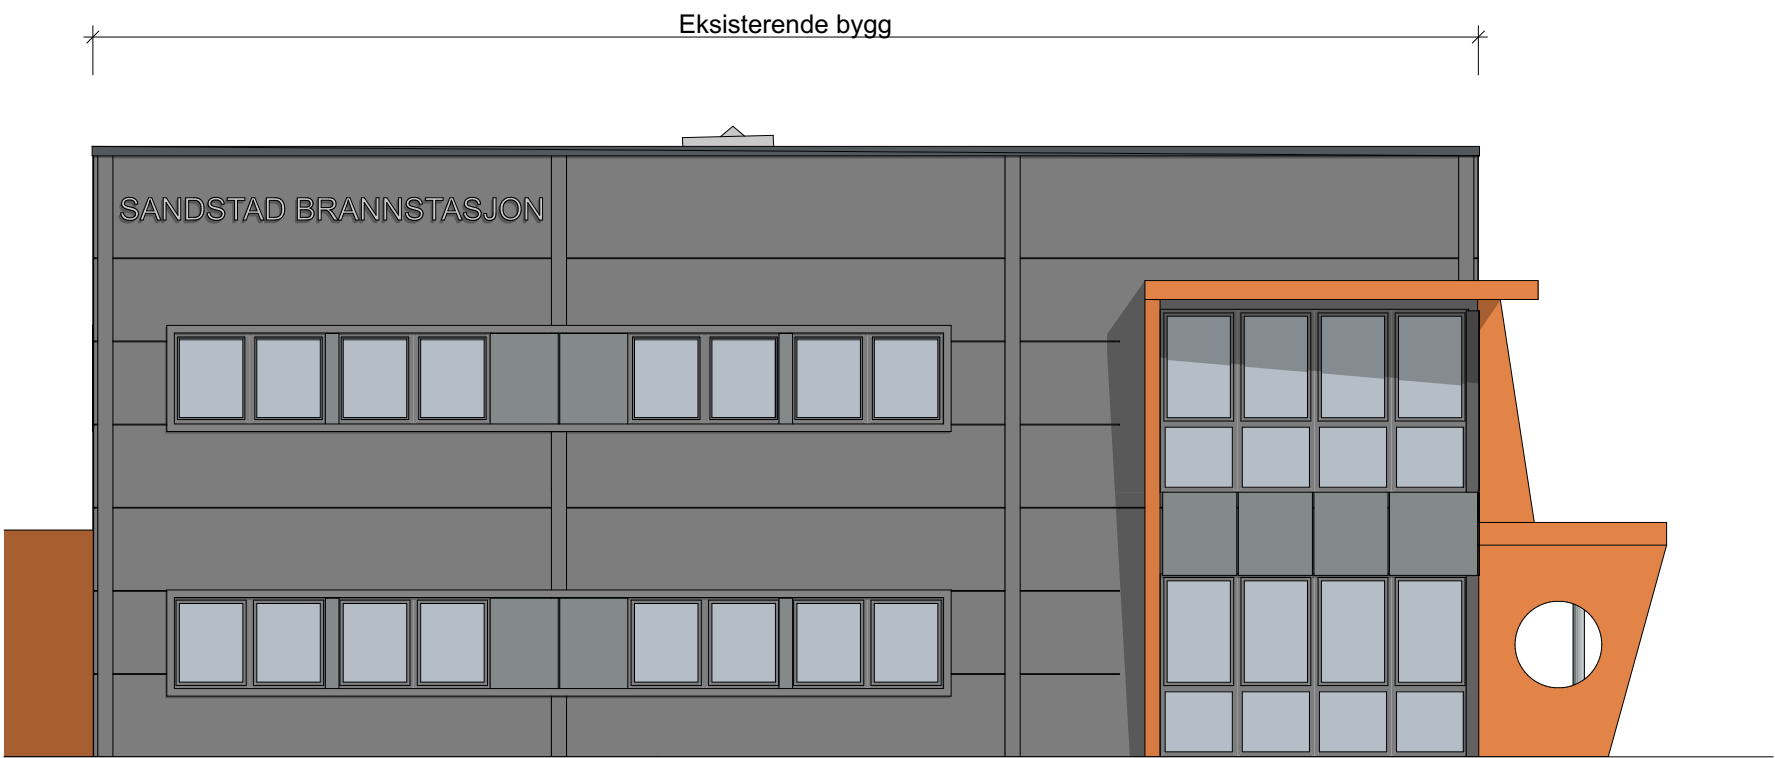

Fasade Vest

1:100

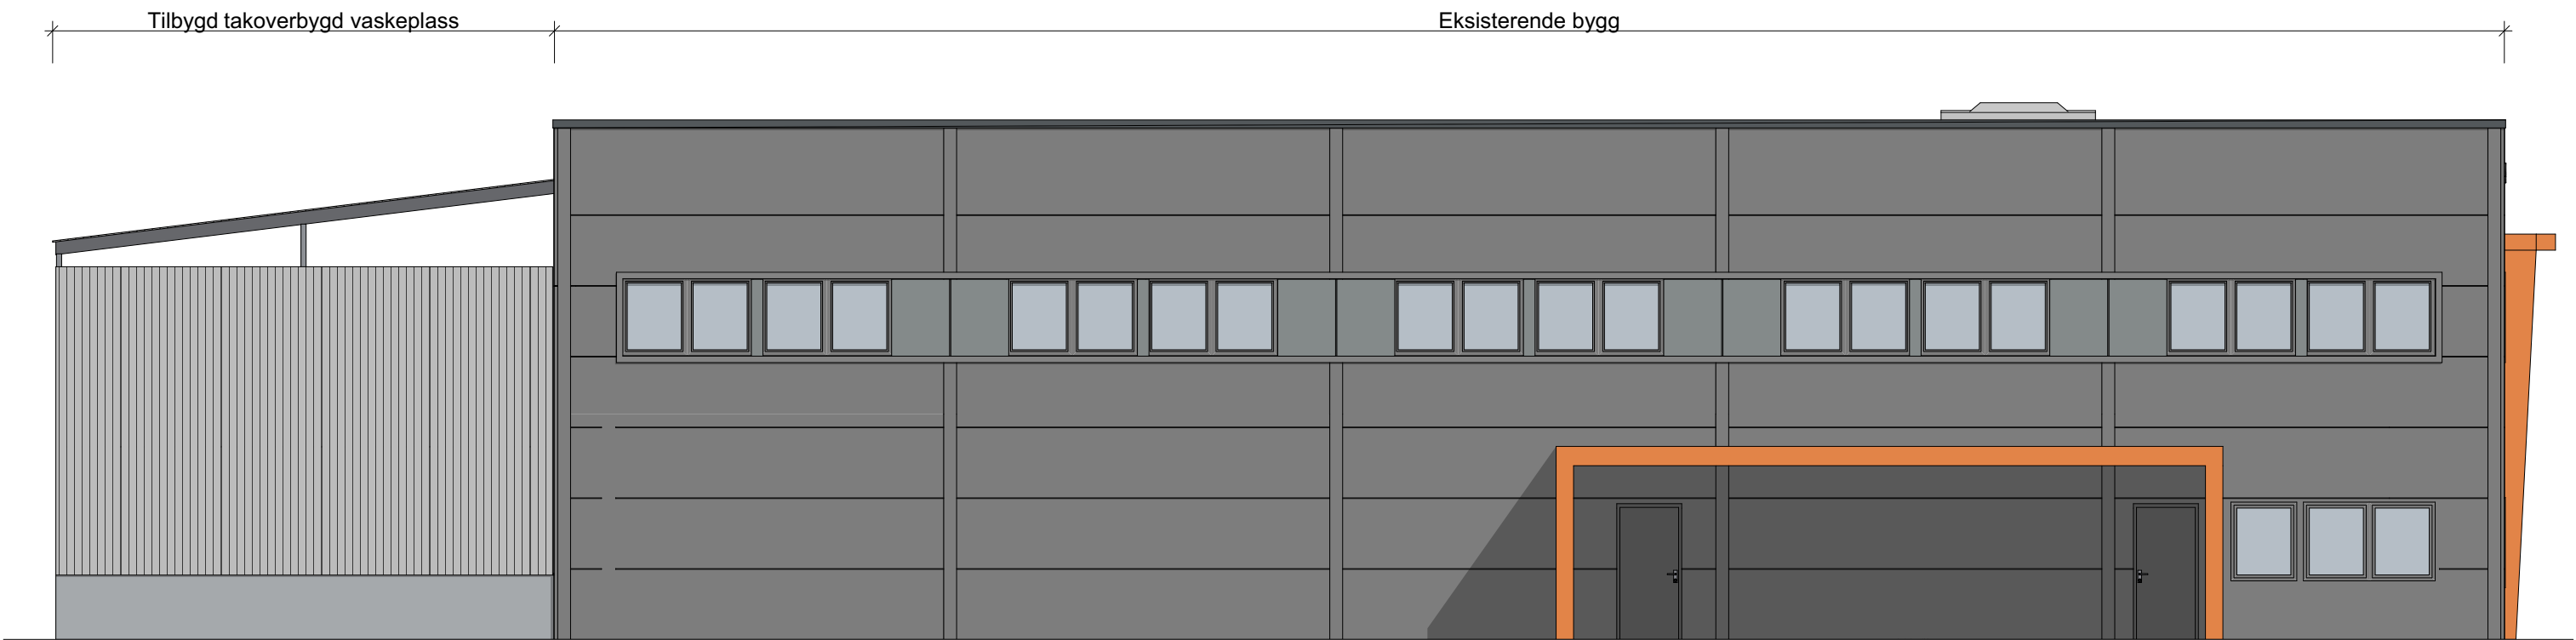

Fasade Nord

1:100

Rev	Nr	Beskrivelse	Dato	Sign	Kontr



Orkdalsveien 82
7300 Orkanger
tlf 72 48 40 20
www.on-as.no

Tegning
Fasade Nord og Vest
Ny Sandstad brannstasjon

Fase. Skisseforslag	Dato opprettet 19.08.2026	Gnr./Bnr./Festn. 122/285	Mål: 1:100	Tegningsnr. A40-01
Størrelse: A2	Prosjektnr. 25 070	Sign. KSE	Kontroll	Godkjent
				Rev. ID