


Filiasering: BIMCloud: InnaArkitektur - BIMCloud: Software as a Service/Undervisningsbygg/10271896 - Florø Barneskole/10271896 - Arkitektfilier/10271896 - Florø Barneskole Småskole

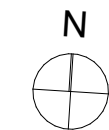

Tiltakshaver
Kinn Kommune
Prosjekt
Florø Barneskole Småskole
Hans Blomgate 44
6905 Florø

Prosjektnummer:
10271896-02
Tegningstype:
Planer

Tegningsnummer:
A20A-2
Tegningsnavn:
Plan 2.et


Dato
28.08.2026
Ansvarlig
LINK Arkitektur

Revisjonsdato
28.08.2026
Tegnet
RRA, SKH, AH

Målestokk
1:200
Kontrollert
BF

Tilbudstegning

LINK Arkitektur
Dreggsallmenningen 10/12 Bergen 5003 Norge

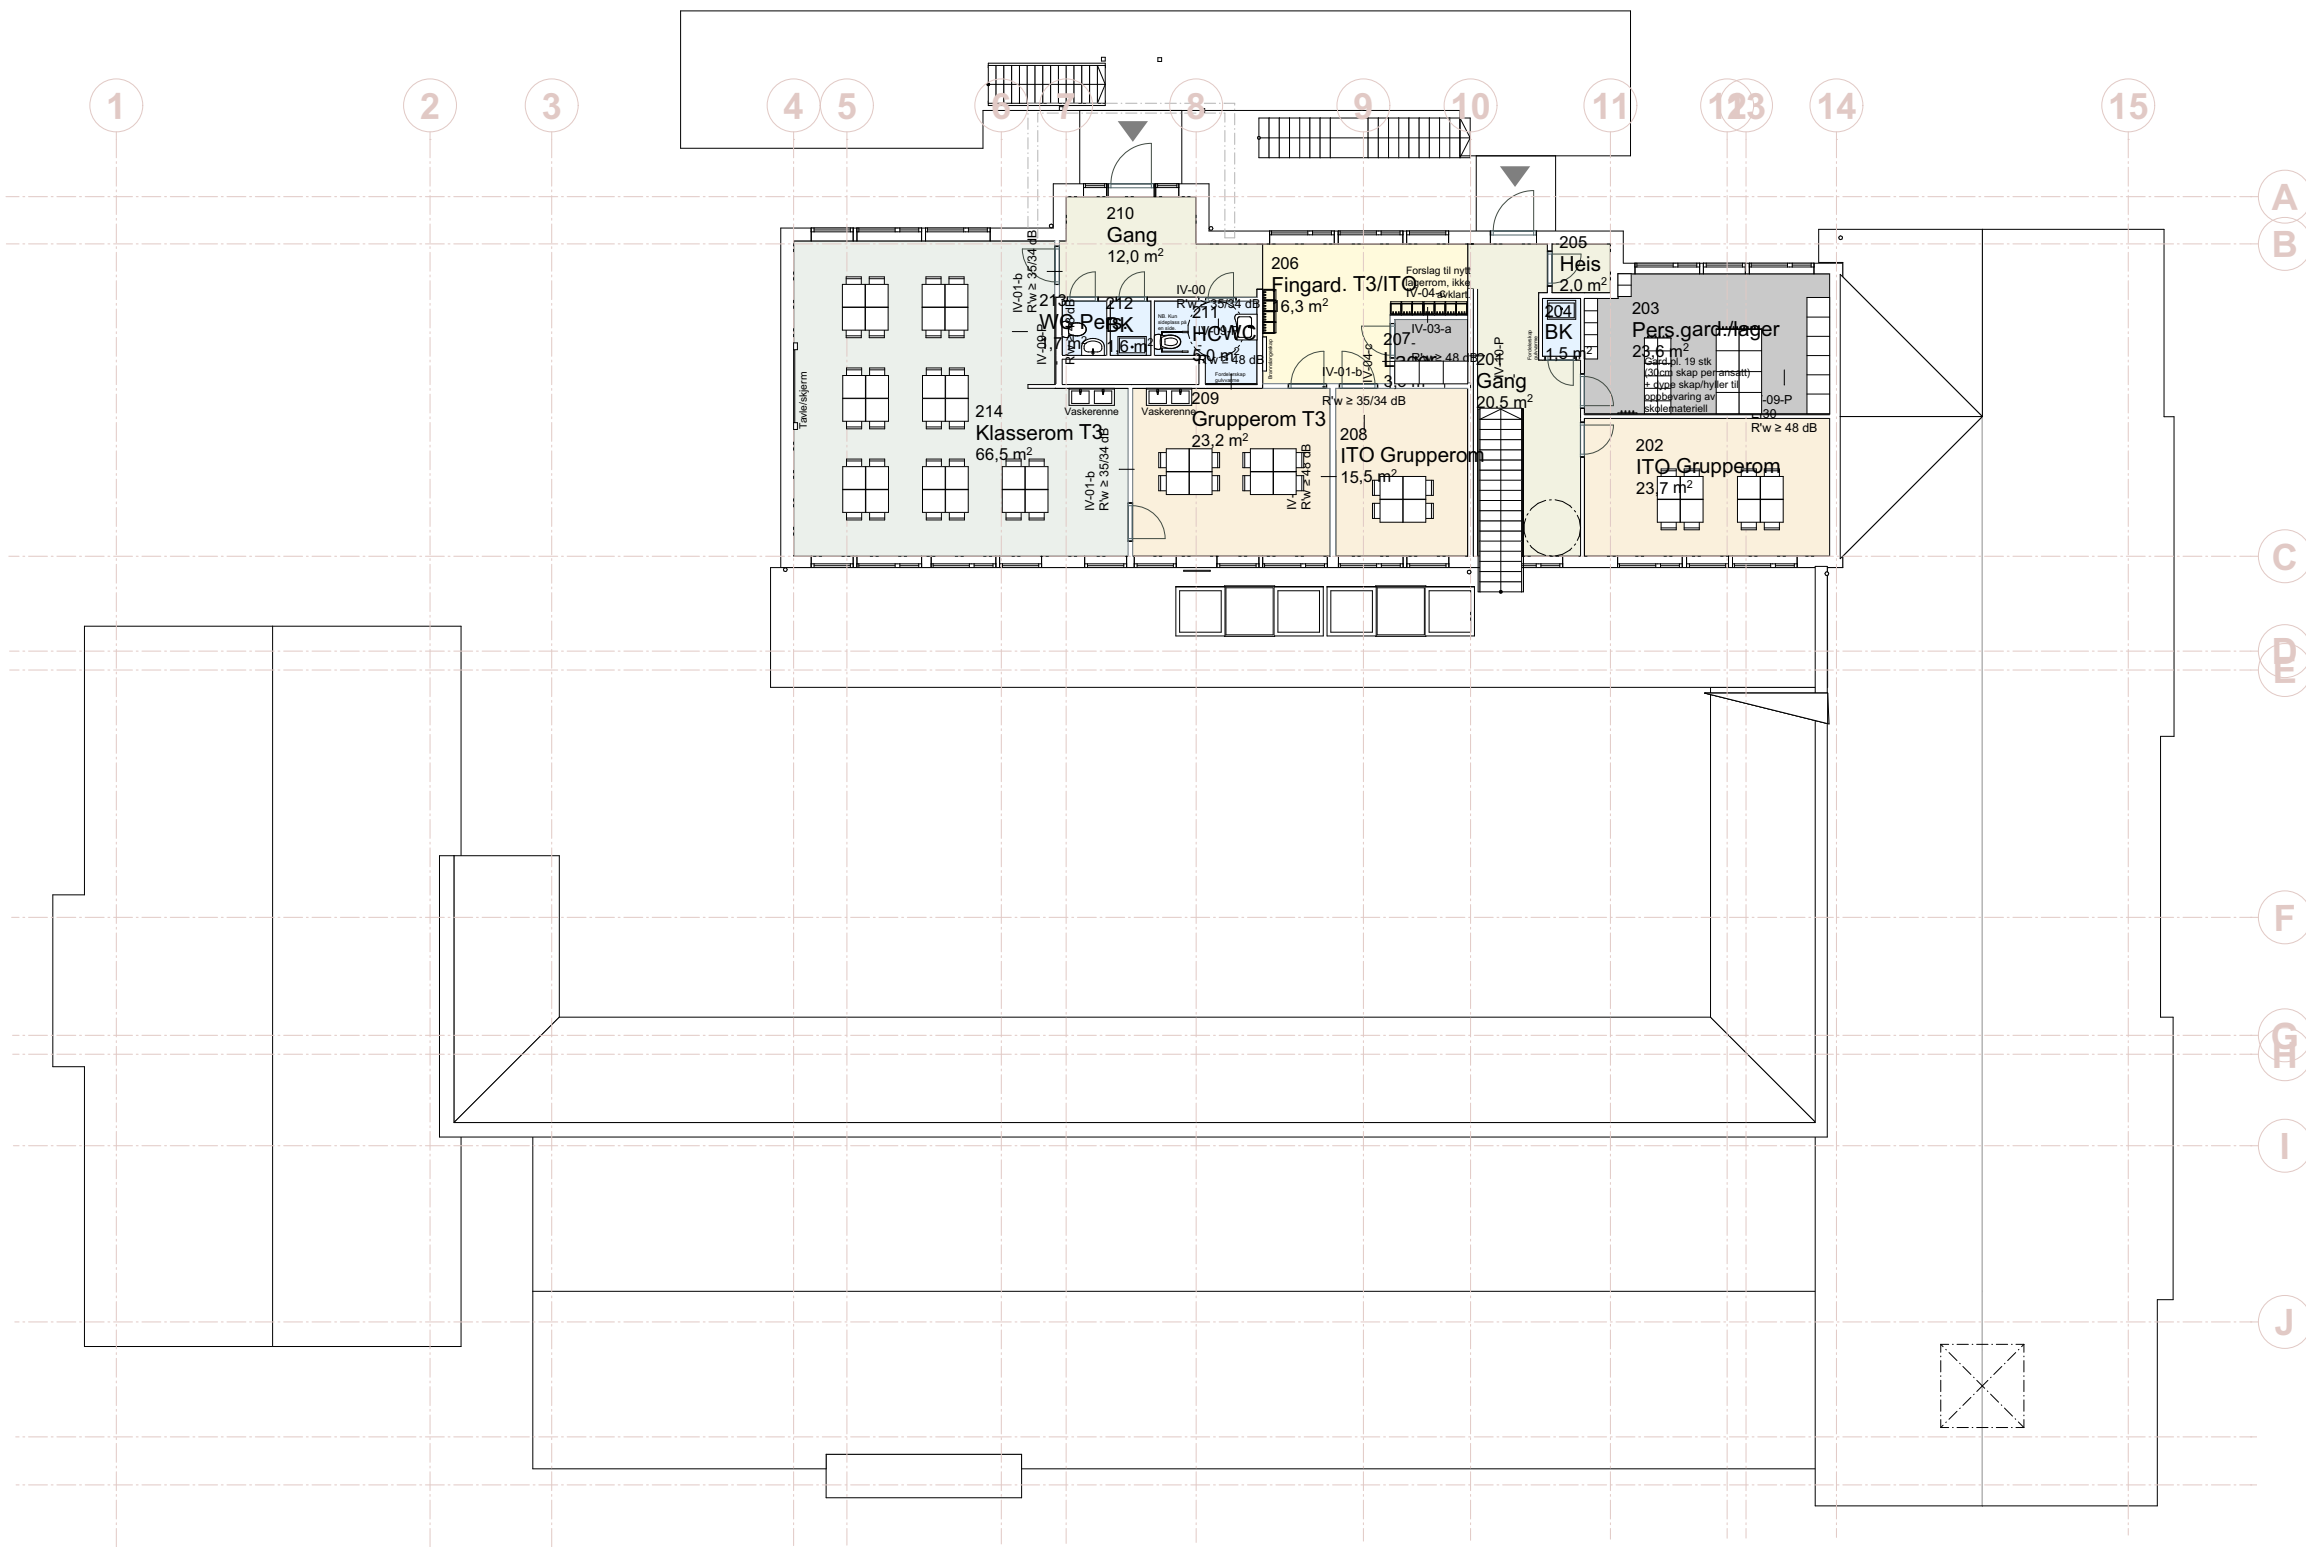

rende