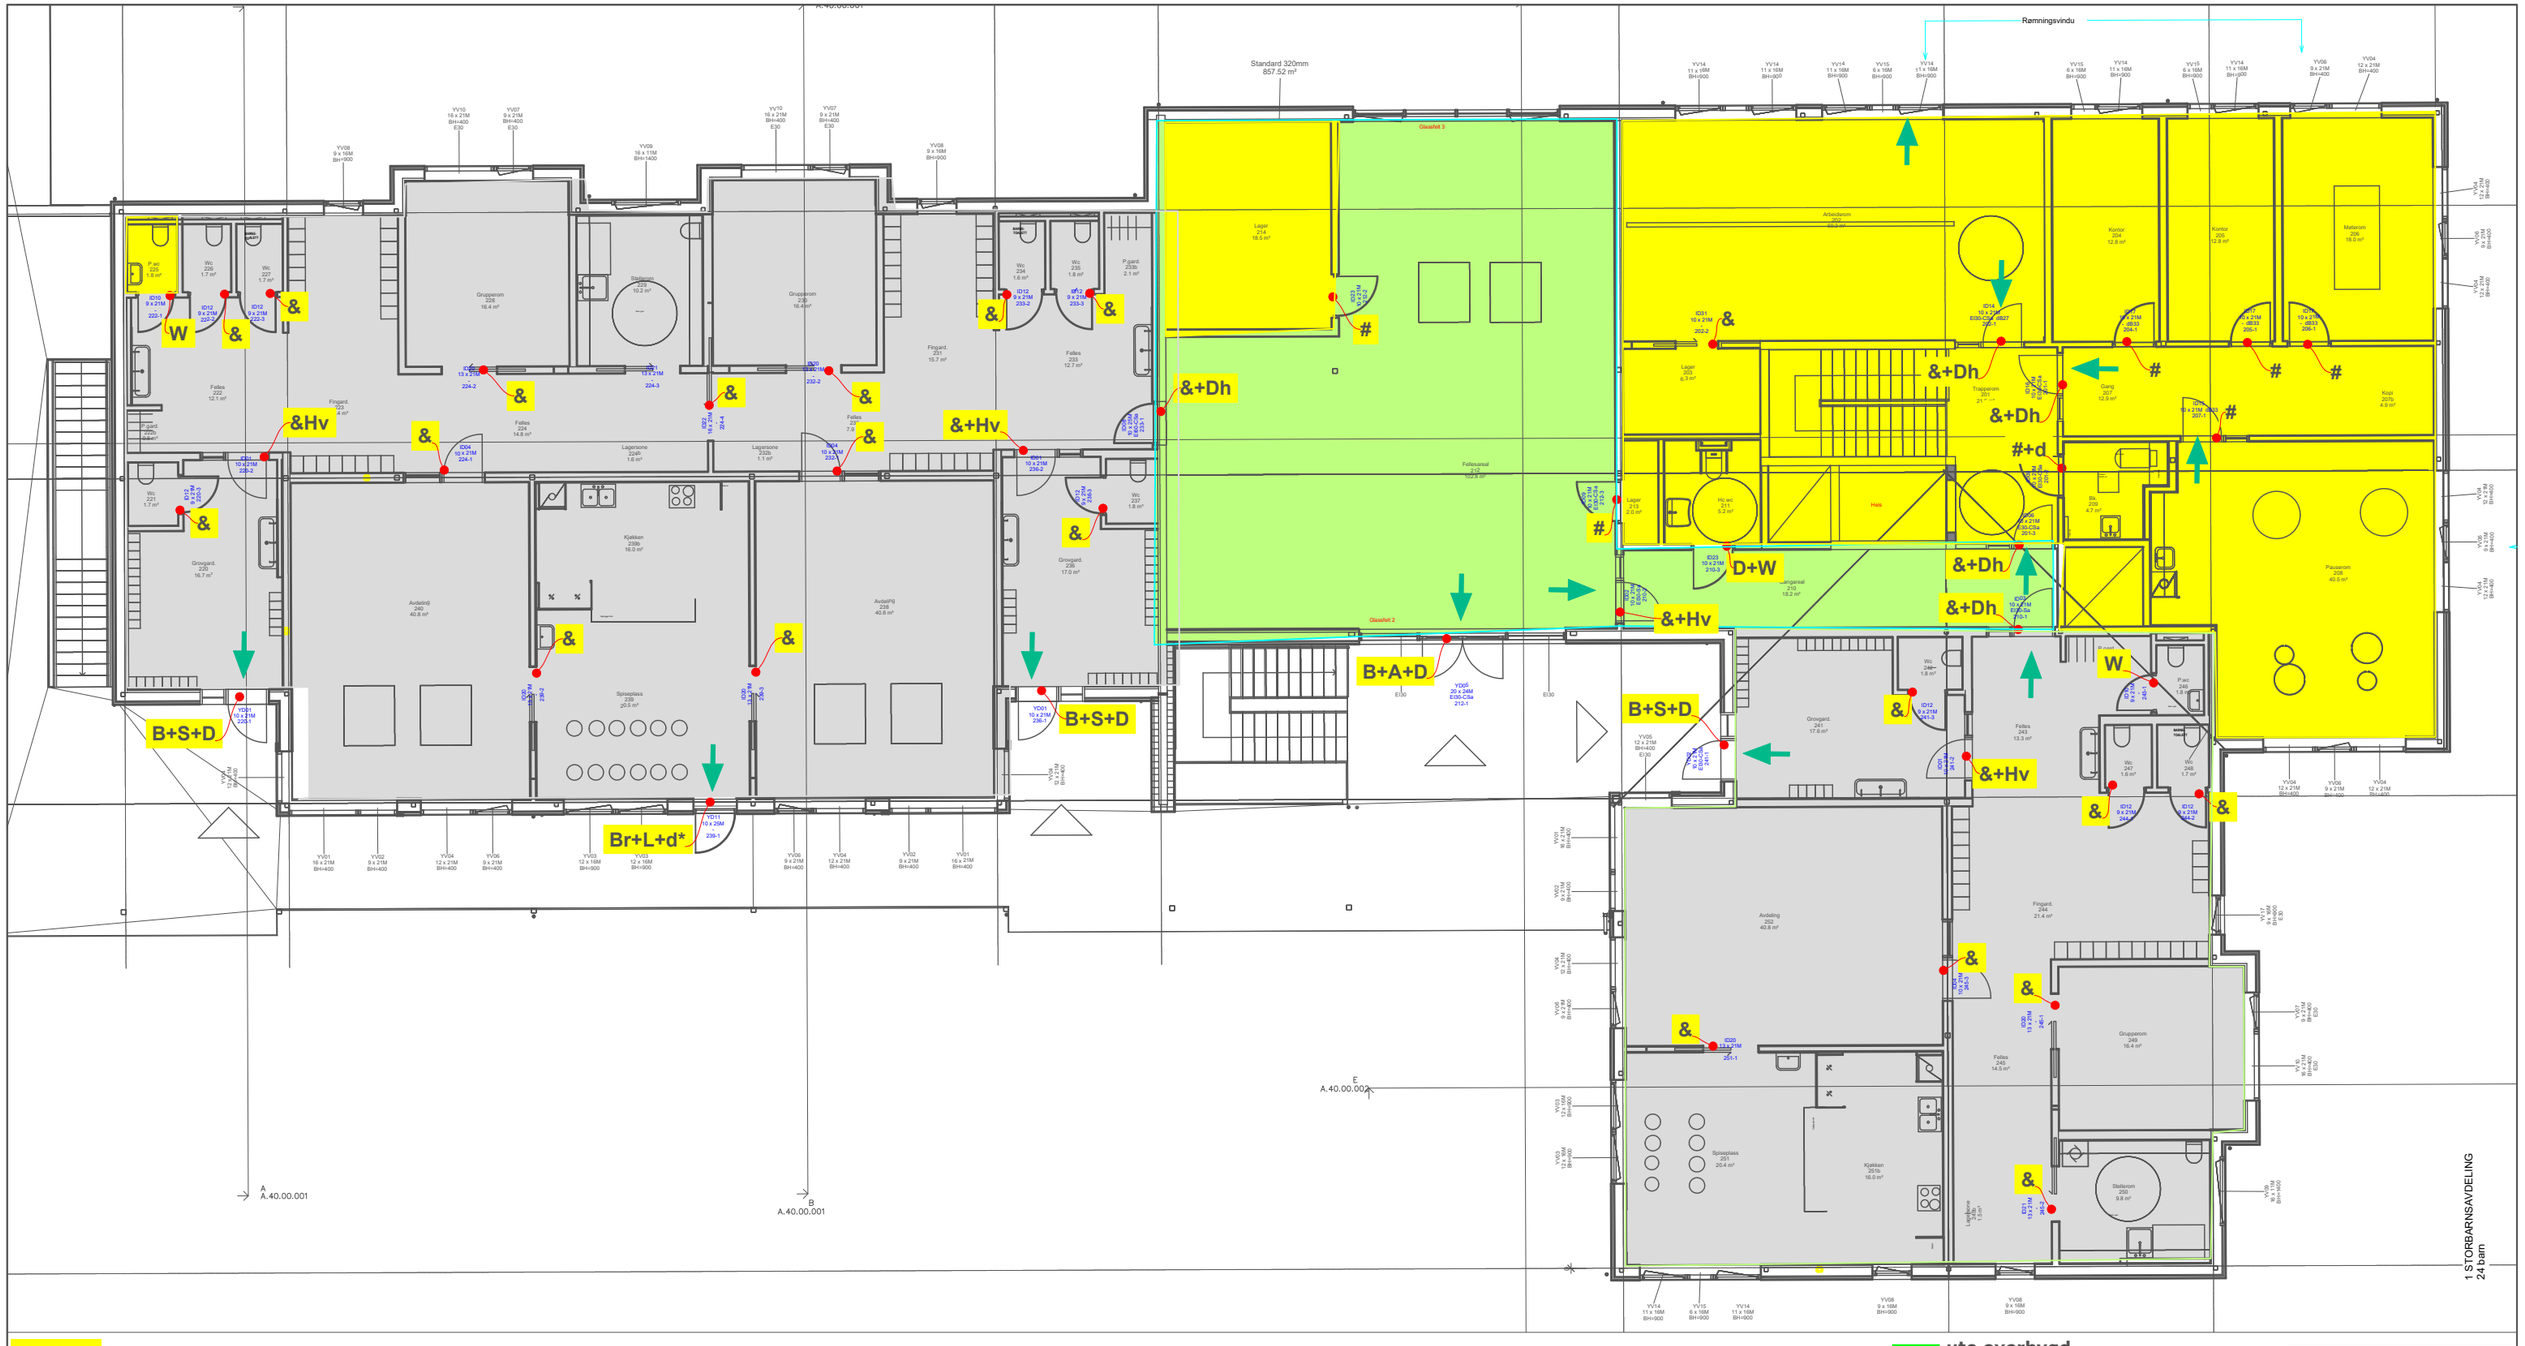

X+X+X Dørfunksjoner

B Brannalarm - elektrisk låst rømningsdør som går ulåst ved utløst brannalarm eller nødåpner
Br Brannalarm – elektrisk låst ren rømningsdør som går ulåst ved utløst brannalarm eller nødåpner
A Adgangskontroll - kortleser online med tastatur inklusive lukket / låst overvåking. 2xA= kortleser begge sider
a* Adgangskontroll - dørbladleser offline uten tastatur der kortet er informasjonsbærer, tilpasset sylinder
S Styring via adgangskontrollanlegg inklusive lukket / låst overvåking
D Dørautomatikk - automatisk døråpner, tilkobling 230 V AC
Dh Dørautomatikk med holdemagnet, dør kan stå åpen, lukker ved brannalarm, tilkobling brann og 230 V AC
d Mekanisk dørlukker - åpnekraft maks 67 N som er i henhold til krav i VTEK 17
d* Mekanisk dørlukker - omvendt montering, dvs skal åpne dør og forhindre at dør slår i vegg
Hv Holdemagnet på vegg, dør kan stå åpen, tilkoblet brannalarm
L Lukket / låst overvåking
U Uten dørlukker
Dør låst med nøkkel
& Ulåst dør
W WC med ledig opptatt signal

Hoved rømningsvei - kun veiledende, må kontrolleres mot branntegning
Angrepsvei brannvesen / Rømningsvei ?- må avklares

ute overbygd
fellesareal
avdeling
avdeling - mulig utleie
ansatte
renhold
teknisk

STATUS: Anbud	TEGNINGSNR: LÅS 02	REV: .

SONE / FUNKSJONS TEGNING.
PLAN 2
DATO: 26.05.2026 | SIGN: JS | KTRL: XX

REV	DATO	BESKRIVELSE	SIGN	KTRL
A				

PROSJEKTNAVN: SolHeim barnehage
TILTAKSART:
BYGGHERRE: Heim kommune
OPPDRAGSGIVER: Heim kommune
UTARBEIDET AV:
Beslagos AS
Adresse: Anne-Kath. Pårovesveg 35, 7075 TILLER
Tlf / E-post: 907 48 181 / js@beslagos.no