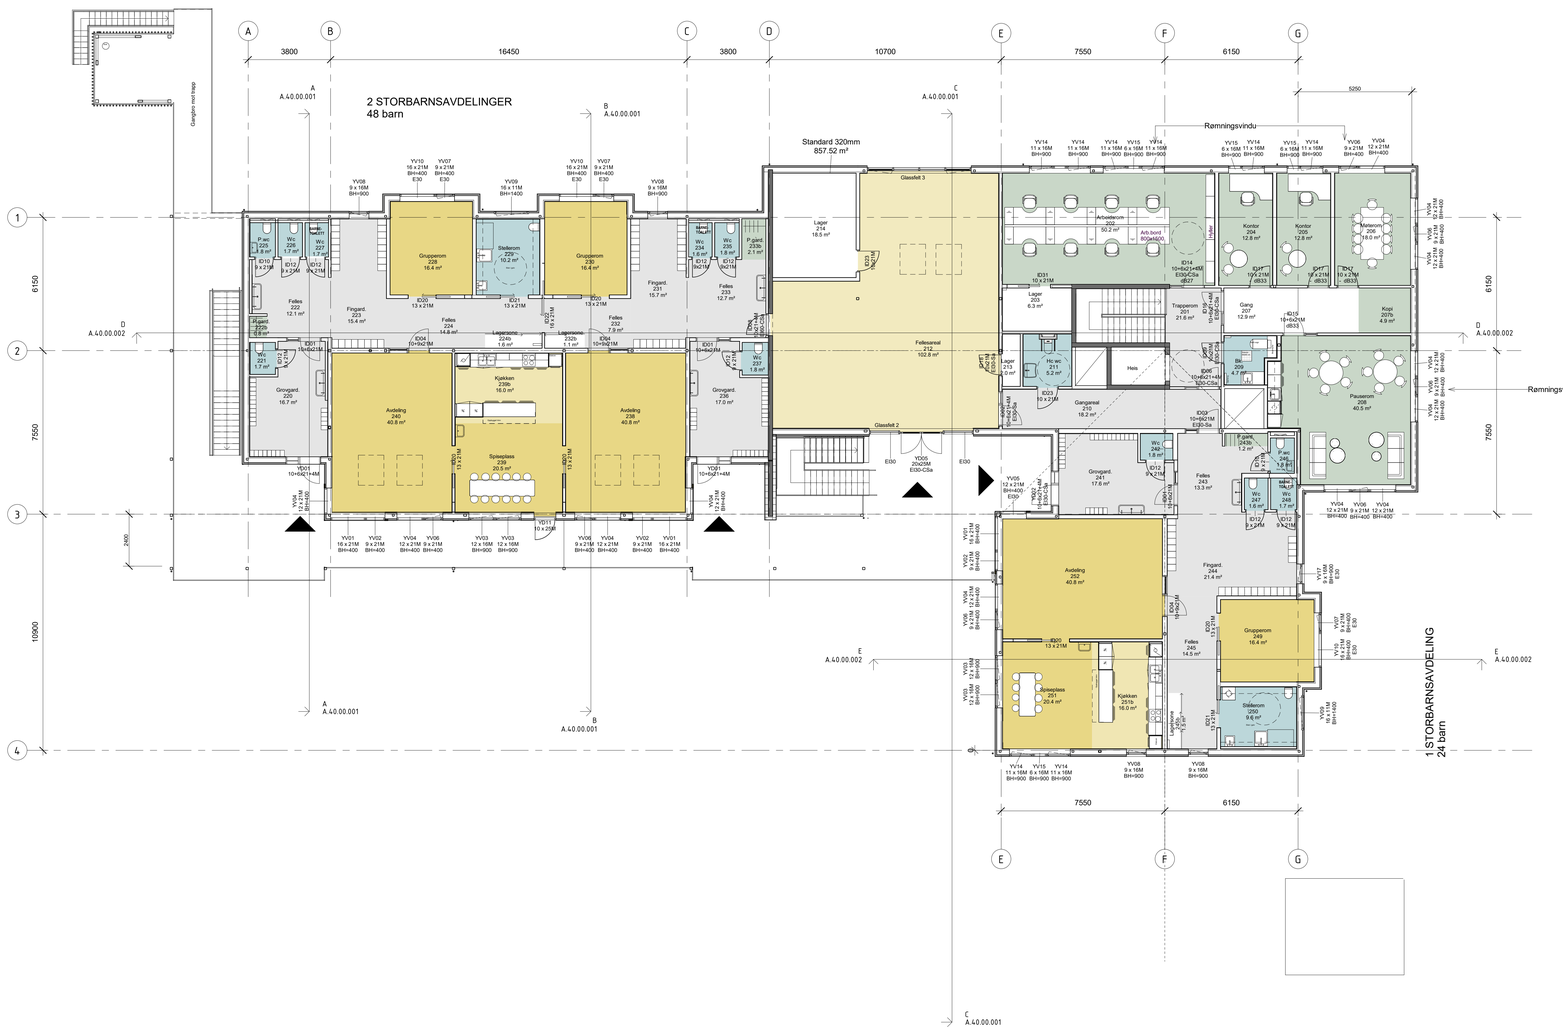

VEGGTYPER

I alle rom for varig opphold samt i fellesarealer og personalrealer skal vegger være tilrettelagt for fleksibelt oppheng av bilder, hyller mm.
Veggen skal tåle oppheng med min. 23 kg/skrue.
Ytre platelag skal være plate som er tilpasset dette kravet, Norgips ultraboard eller tilsv.

- IV01
  14x12095 mm stående panel
  198 mm stender , 100 mm isolasjon
  14x120 mm stående panel
- IV02 - EI30 iht. brannplan/dB35 iht. lydplaner
  2x13 mm gips, Norgips ultrabord eller tilsv.
  198 mm stender , 100 mm isolasjon
  13 mm gips Norgips ultrabord eller tilsv.
- IV03 - EI30 iht. brannplan
  14x120 mm stående panel
  198 mm stender , 100 mm isolasjon
  13 mm gips Norgips ultrabord eller tilsv.
- IV04
  13 mm baderomspanel
  198 mm stender , 100 mm isolasjon
  13 mm baderomspanel
- IV05
  13 mm baderomspanel
  13 mm gips
  198 mm stender , 100 mm isolasjon
  14x120 mm stående panel
- IV06 EI30
  14x120 mm stående panel
  13 mm gips
  198 mm isolert stender
  13 mm gips Norgips ultrabord eller tilsv.
- IV07
  13 mm gips Norgips ultrabord eller tilsv.
  198 mm isolert stender
  13 mm baderomspanel
- IV10
  14x120 mm stående panel
  148 mm isolert stender
  14x120 mm stående panel
- IV11
  14x120 mm stående panel
  148 mm isolert stender
  13 mm baderomspanel
- IV12
  14x120 mm stående panel
  148 mm isolert stender
  13 mm gips Norgips ultrabord eller tilsv.
- IV13
  13 mm baderomspanel
  148 mm isolert stender
  13 mm gips Norgips ultrabord eller tilsv.
- IV14 EI30 iht. brannplan
  13 mm gips Norgips ultrabord eller tilsv.
  148 mm isolert stender
  13 mm gips Norgips ultrabord eller tilsv.
- IV20
  14x120 mm stående panel
  98 mm isolert stender
  13 mm gips Norgips ultrabord eller tilsv.
- IV21
  14x120 mm stående panel
  98 mm isolert stender
  13 mm baderomspanel
- IV22
  13 mm gips Norgips ultrabord eller tilsv.
  98 mm isolert stender
  13 mm baderomspanel
- IV23
  13 mm baderomspanel
  98 mm isolert stender
  13 mm baderomspanel
- IV24
  14x120 mm stående panel
  98 mm isolert stender
  14x120 mm stående panel
- IV25
  13 mm gips Norgips ultrabord eller tilsv.
  98 mm isolert stender
  13 mm gips Norgips ultrabord eller tilsv.
- IV26 EI30 iht. brannplan
  13 mm gips rNorgips ultrabord eller tilsv.
  98 mm isolert stender
  13 mm gips
  13 mm baderomspanel
- IV27 EI30 iht. brannplan
  13 mm baderomspanel
  13 mm gips
  98 mm isolert stender
  13 mm gips
  13 mm baderomspanel
- IV30
  14x120 mm stående panel
  13 mm gips
  100 mm isolert stålstender
  13 mm gips
  14x120 mm stående panel
- IV31
  14x120 mm stående panel
  13 mm gips
  100 mm isolert stålstender
  13 mm gips
- IV32 - EI30/ dB48
  13 mm baderomspanel
  2x13 mm gips
  100 mm isolert stålstender
  2x13 mm gips, gips, Norgips ultraboard eller tilsv. i ytre lag
- IV33 - dB35-48, EI 30 iht. brannplaner
  2x13 mm gips, Norgips ultraboard eller tilsv. i ytre leg
  150 mm isolert stålstender
  2x13 mm gips, Norgips ultraboard eller tilsv. i ytre lag
- IV34 - EI30 iht. brannplan/dB34
  13 mm gips gips, Norgips ultraboard eller tilsv. i ytre lag
  100 mm isolert stålstender
  13 mm gips gips, Norgips ultraboard eller tilsv. i ytre lag
- IV35 - EI30 iht. brannplaner / dB48 iht lydplaner
  2x13 mm gips, Norgips ultraboard eller tilsv. i ytre leg
  120 mm isolert stålstender
  2x13 mm gips,
  14x120 mm stående panel
- IV36 - EI30 iht. brannplan
  13 mm gips Norgips ultraboard eller tilsv.
  100 mm isolert stålstender
  13 mm gips
  13 mm baderomspanel
- IV37
  14x120 mm stående panel
  13 mm gips
  160 mm isolert stålstender
  14x120 mm stående panel
- IV39 - dB48
  14x120 mm stående panel
  2x13 mm gips
  150 mm isolert stålstender
  2x13 mm gips
  13 mm baderomspanel
- IV40 - EI30 skillevegg
  2x13 mm gips, Norgips ultraboard eller tilsv. i ytre leg
  150 mm stålstender
- IV41
  13 mm baderomspanel
  198 mm stender
- IV42
  13 mm baderomspanel
  98 mm stender
- IV043
  13 mm gips Norgips ultraboard eller tilsv.
  98 mm stender

Rev	Dato	Tekst	Tegn	Kontr

Målestokk:	Tegningsnr.:	Rev.:
1:100	A.20.01.002	

Oppdragsgiver: Heim kommune

Prosjekt: SolHeim barnehage

Tegningsnavn: Konkurransegrunnlag

Tegningsinnhold: Plan 2.etasje

Dato:	Tegnet av:	Kontrollert av:	Prosjektnr.:
22.05.2026	kmr	jw	25019

Målestokk:	Tegningsnr.:	Rev.:
1:100	A.20.01.002	

SELBERG ARKITEKTER