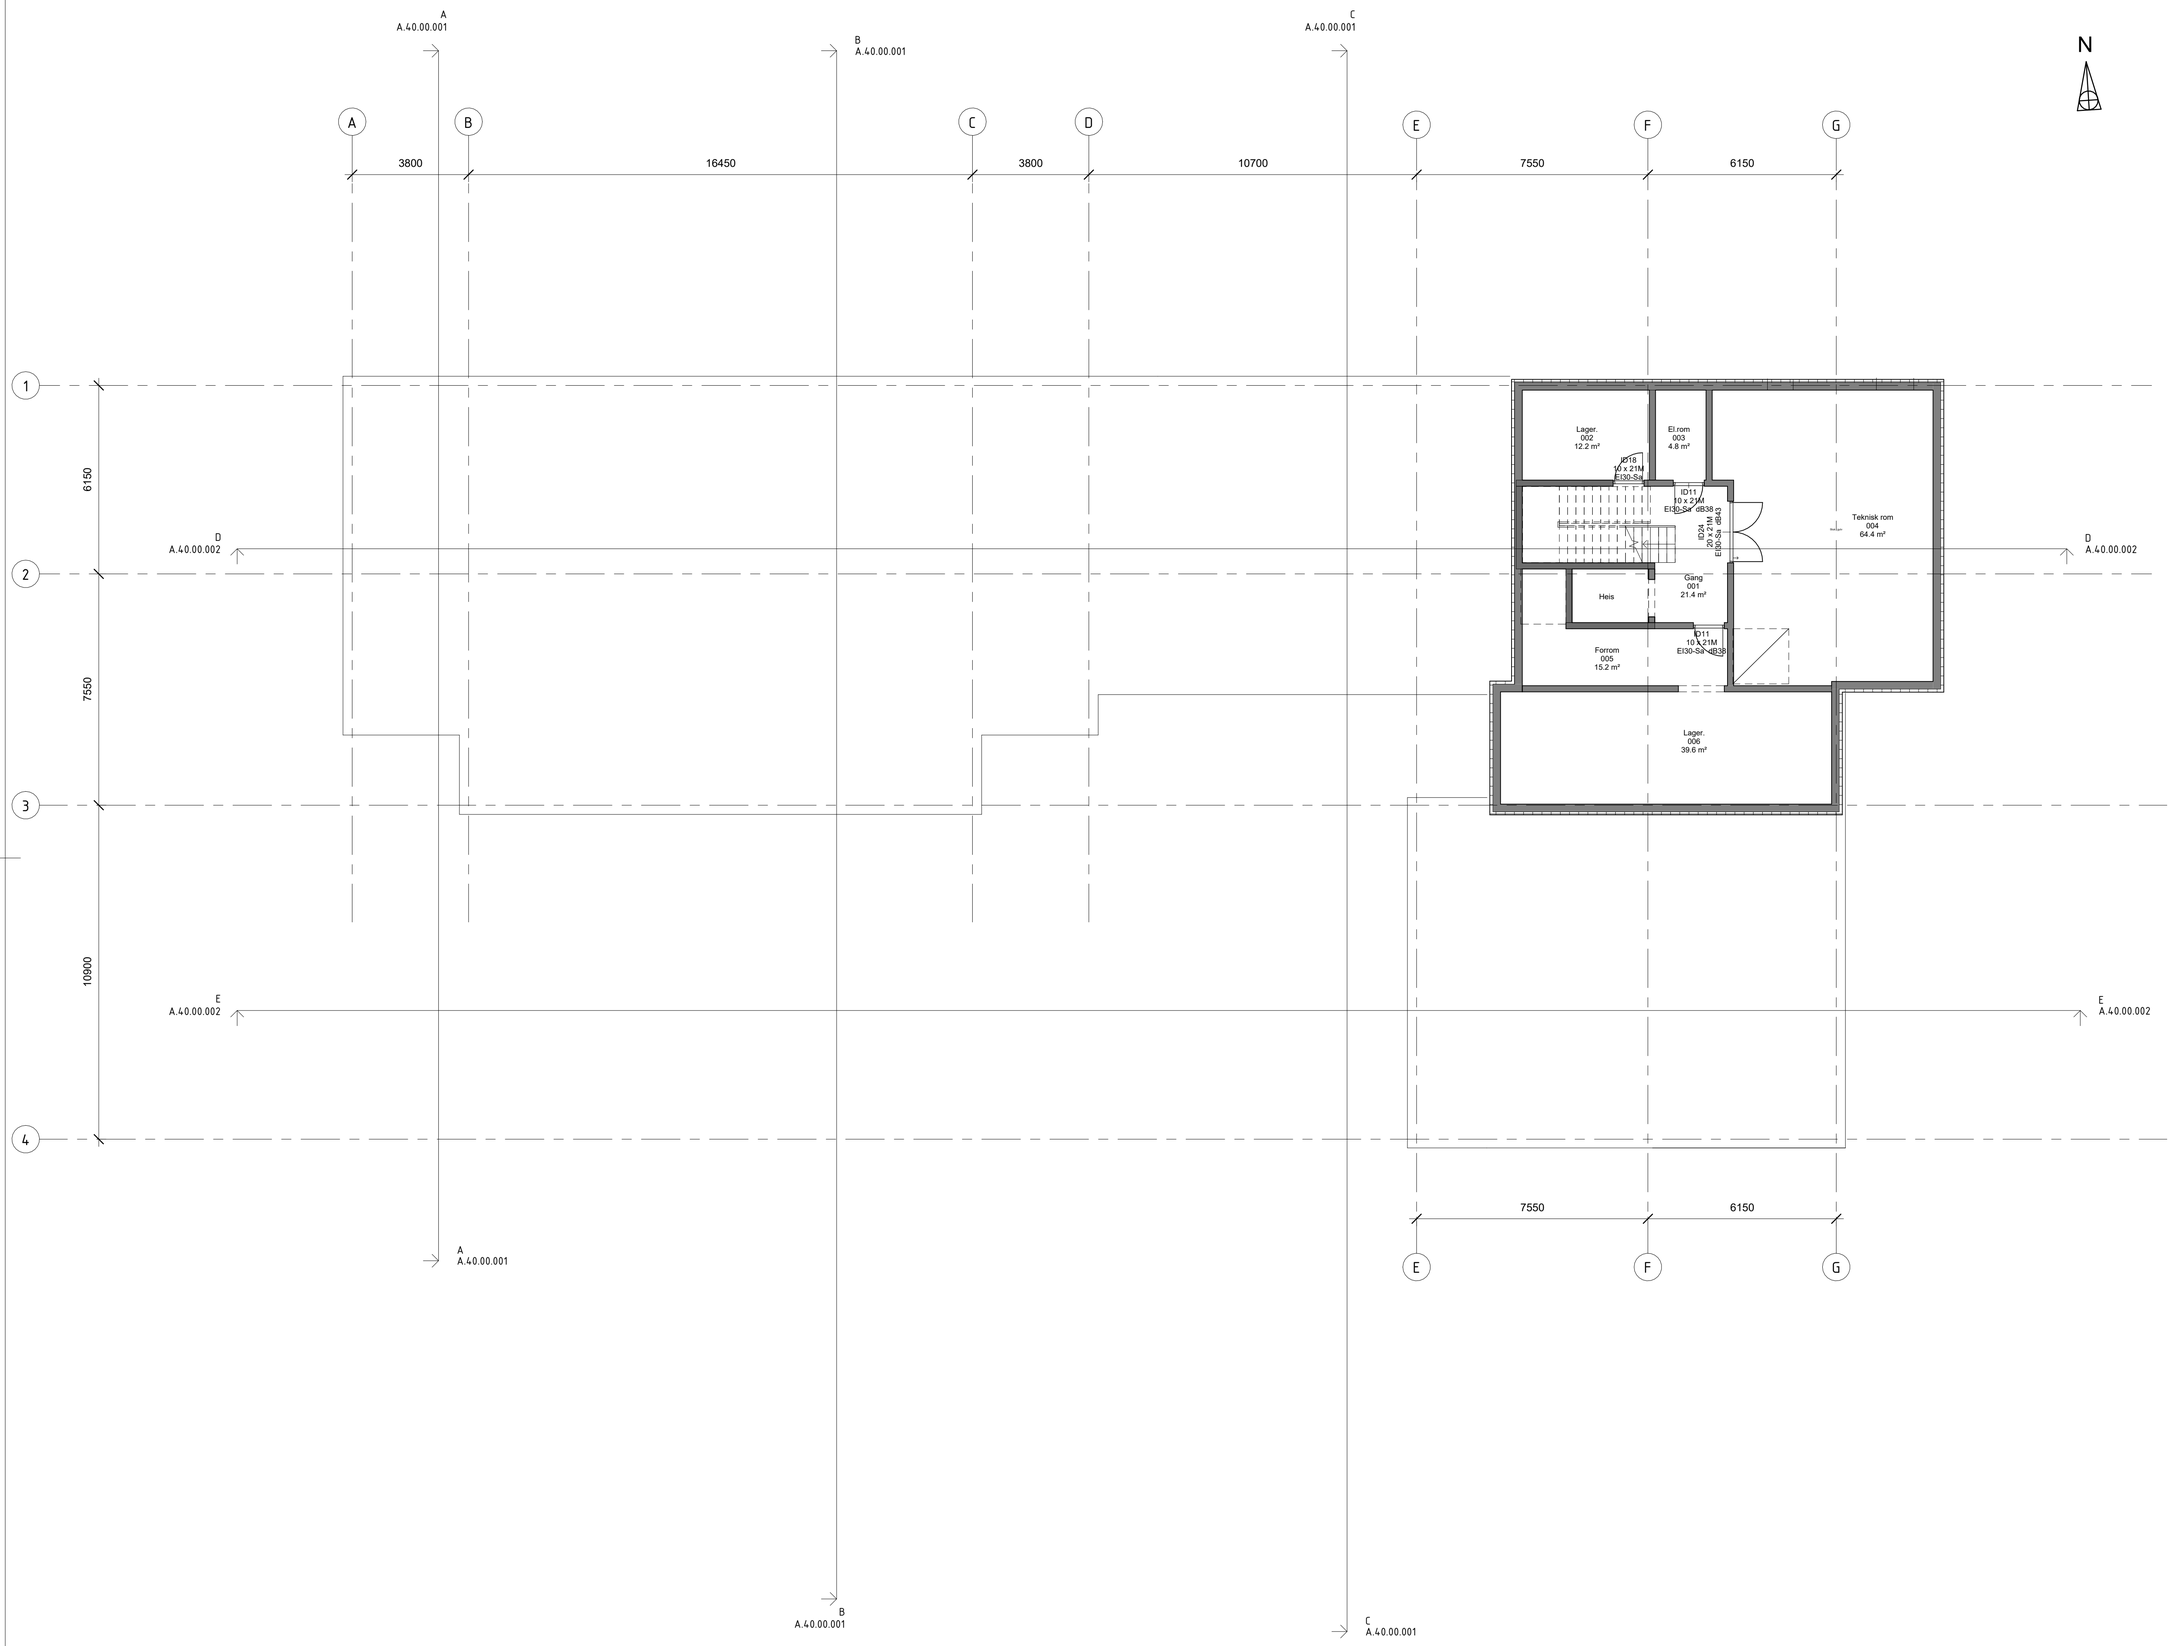

Rev	Dato	Tekst	Tegn.	Kontr

Målestokk A1: 1:100

Tegningsnr.: A.20.01.003

Rev.:

Oppdragsgiver: Heim kommune

Prosjekt: SolHeim barnehage

Tegningsstatus: Konkurransegrunnlag

SELBERG ARKITEKTER

Tegningsnavn: Plan kjeller

Dato:	Tegnet av:	Kontrollert av:	Prosjektnr.:
22.05.2026	kmr	jw	25019

Målestokk A1: 1:100

Tegningsnr.: A.20.01.003

Rev.: