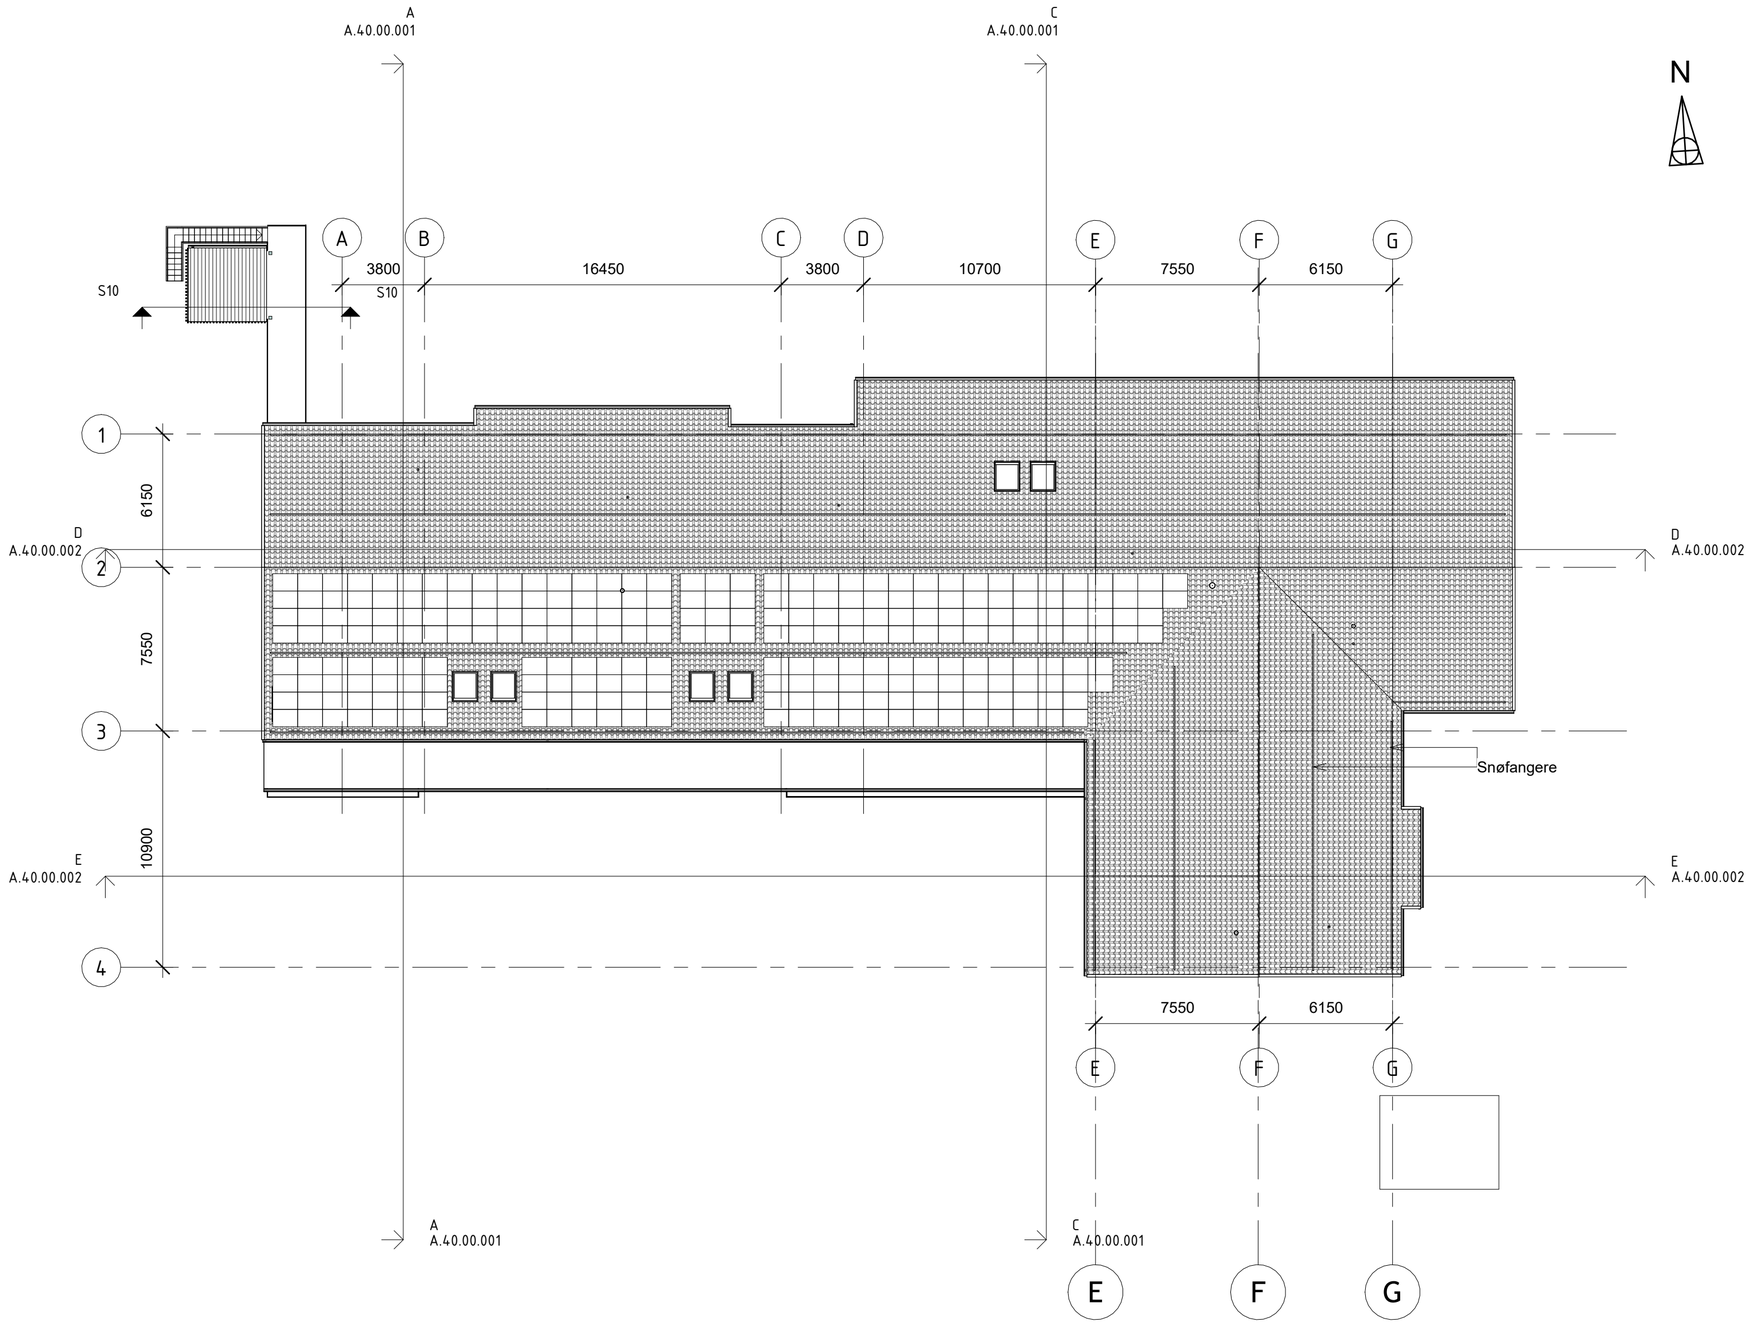

Målestokk A2:	Tegningsnr.:	Rev.:
1:200	A.20.01.004	

Rev	Dato	Tekst	Tegn.	Kontr.

Oppdragsgiver:
Heim kommune

Prosjekt
SolHeim barnehage

Tegningsstatus
Konkurransegrunnlag

SELBERG ARKITEKTER

Tegningsnavn
Takplan

Dato:	Tegnet av:	Kontrollert av:	Prosjektnr.:
22.05.2026	kmr	jw	25019

Målestokk A2:	Tegningsnr.:	Rev.:
1:200	A.20.01.004	