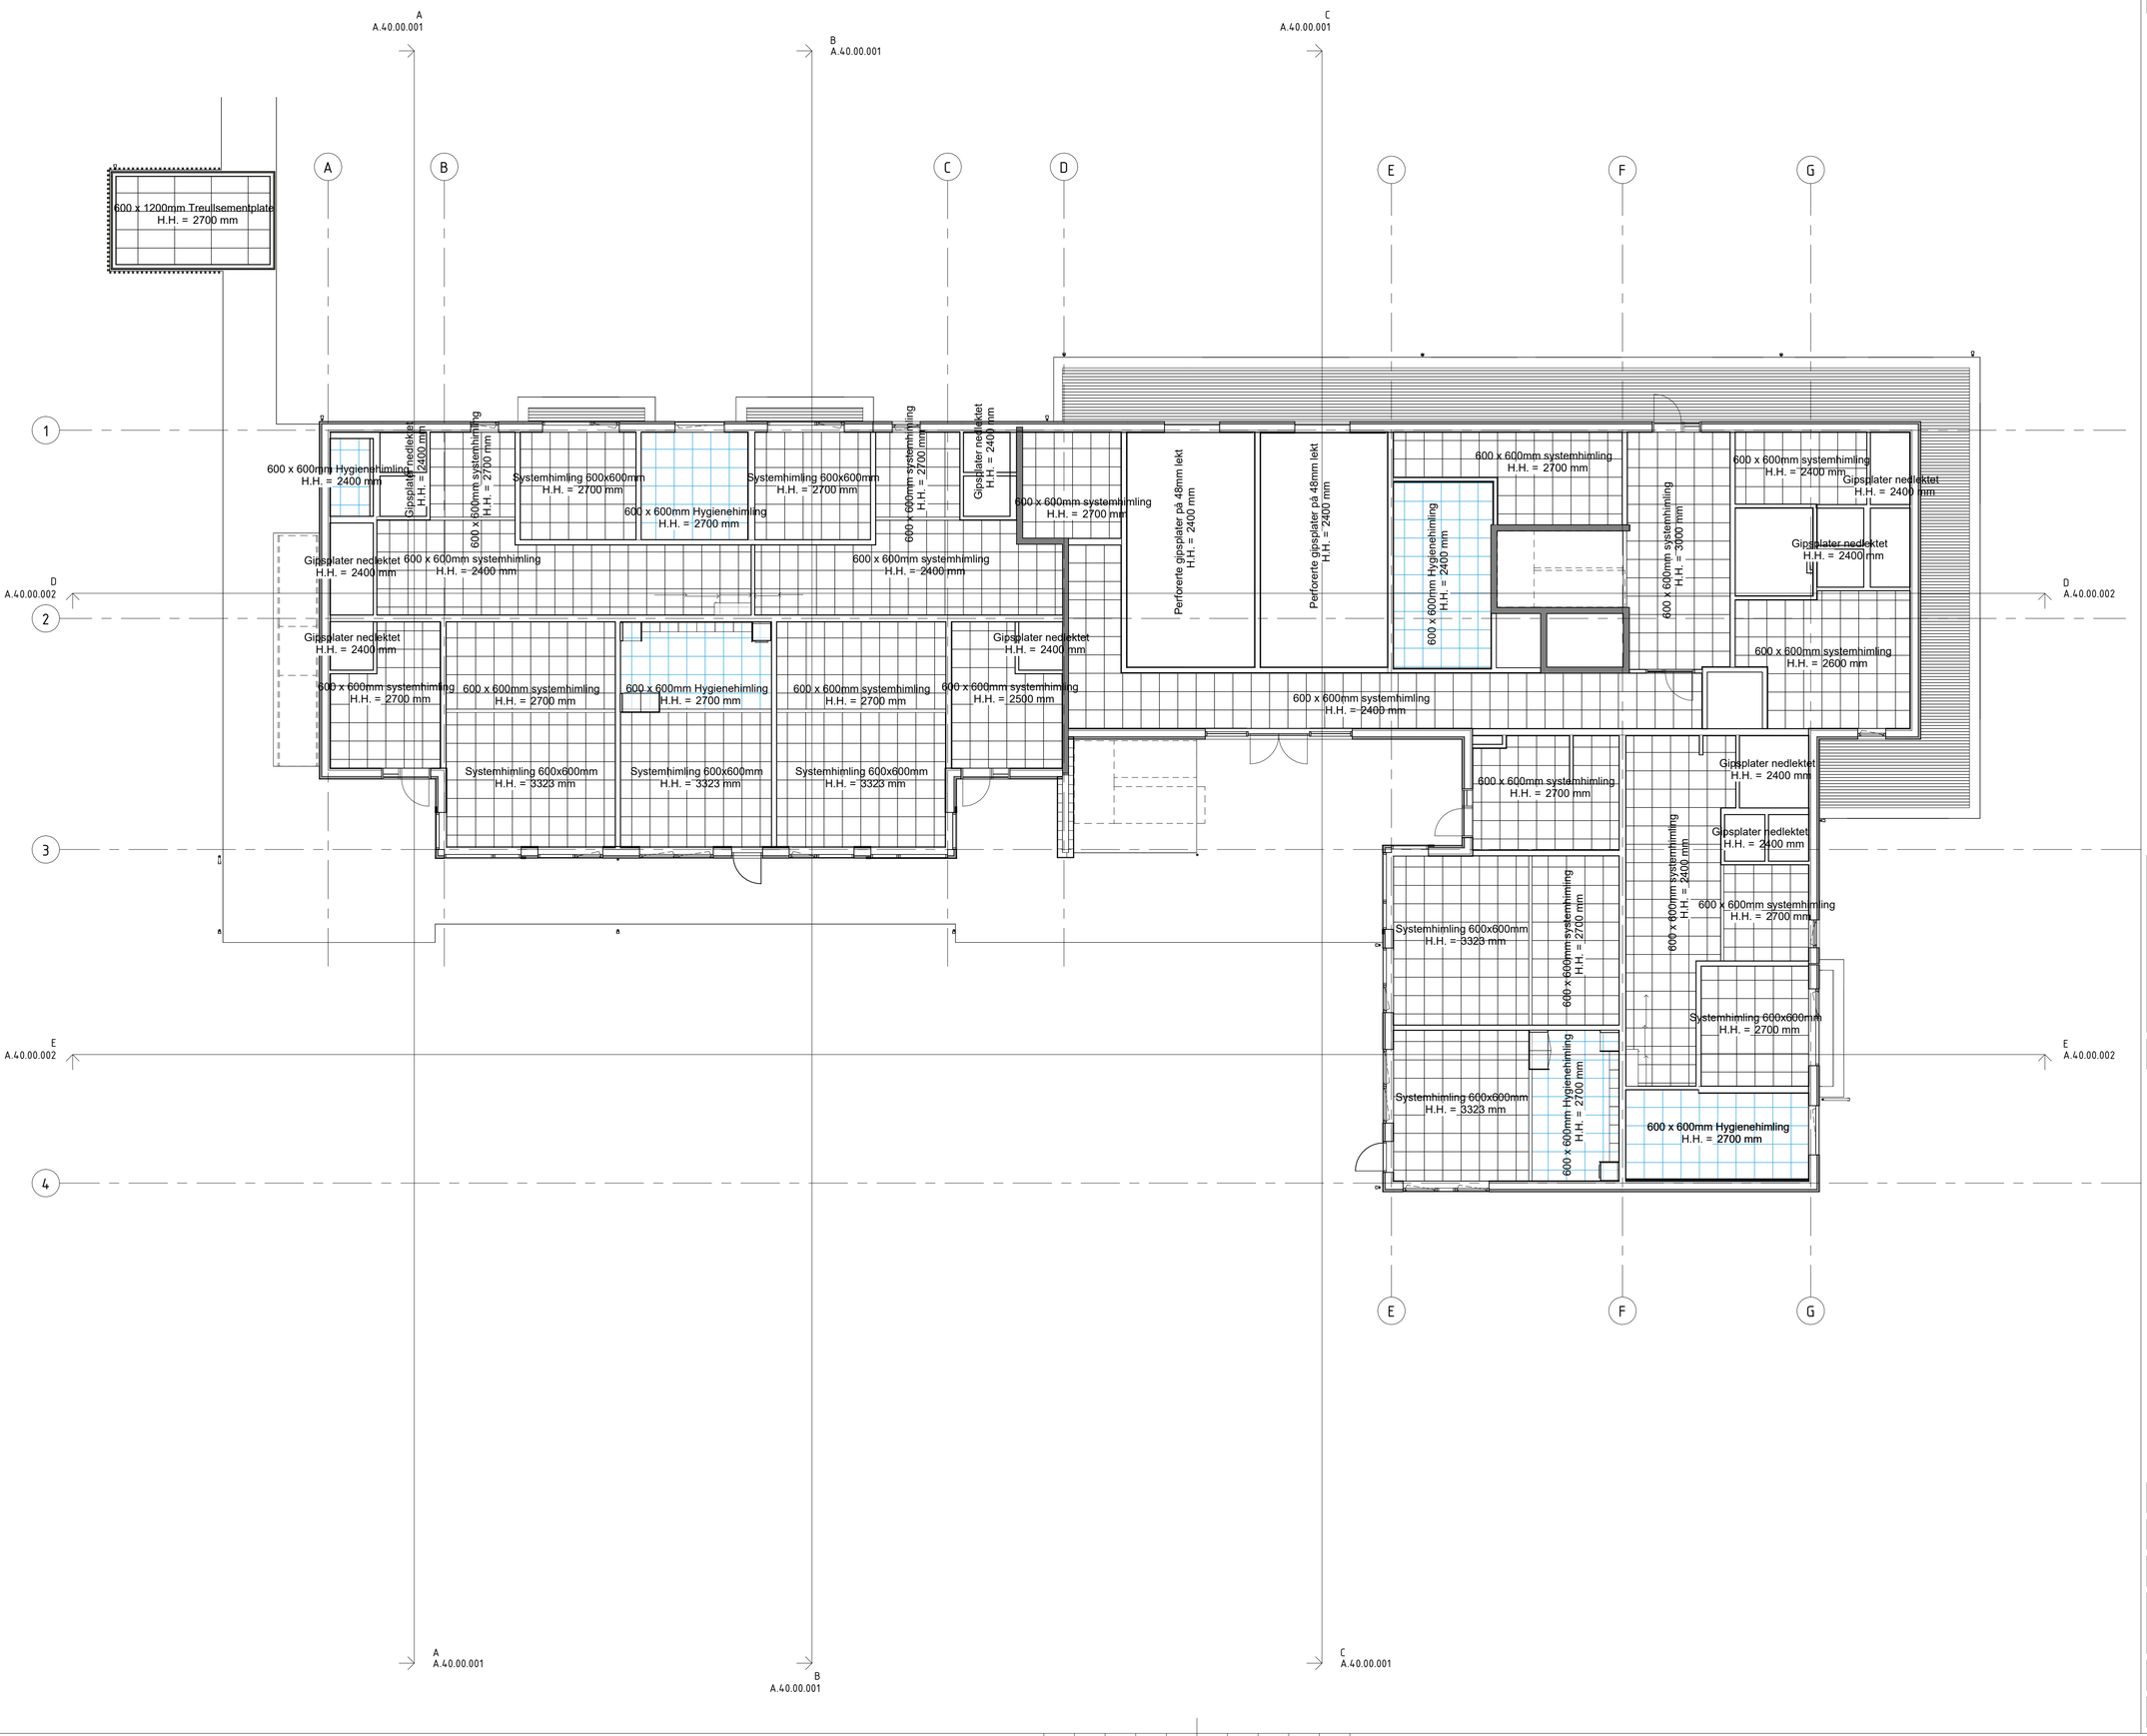

Målestokk A1:	Tegningsnr.:	Rev.:
1:100	A.20.01.005	

Rev.	Dato	Tekst	Tegn.	Kontr.

Målestokk A1:	Tegningsnr.:	Rev.:
1:100	A.20.01.005	

Oppdragsgiver:
Heim kommune

Prosjekt
SolHeim barnehage

Tegningsstatus
Konkurransegrunnlag

SELBERG ARKITEKTER

Tegningsnavn
Himlingsplan 1.etasje

Dato:	Tegnet av:	Kontrollert av:	Prosjektnr.:
22.05.2026	kmr	jw	25019

Målestokk A1:	Tegningsnr.:	Rev.:
1:100	A.20.01.005	