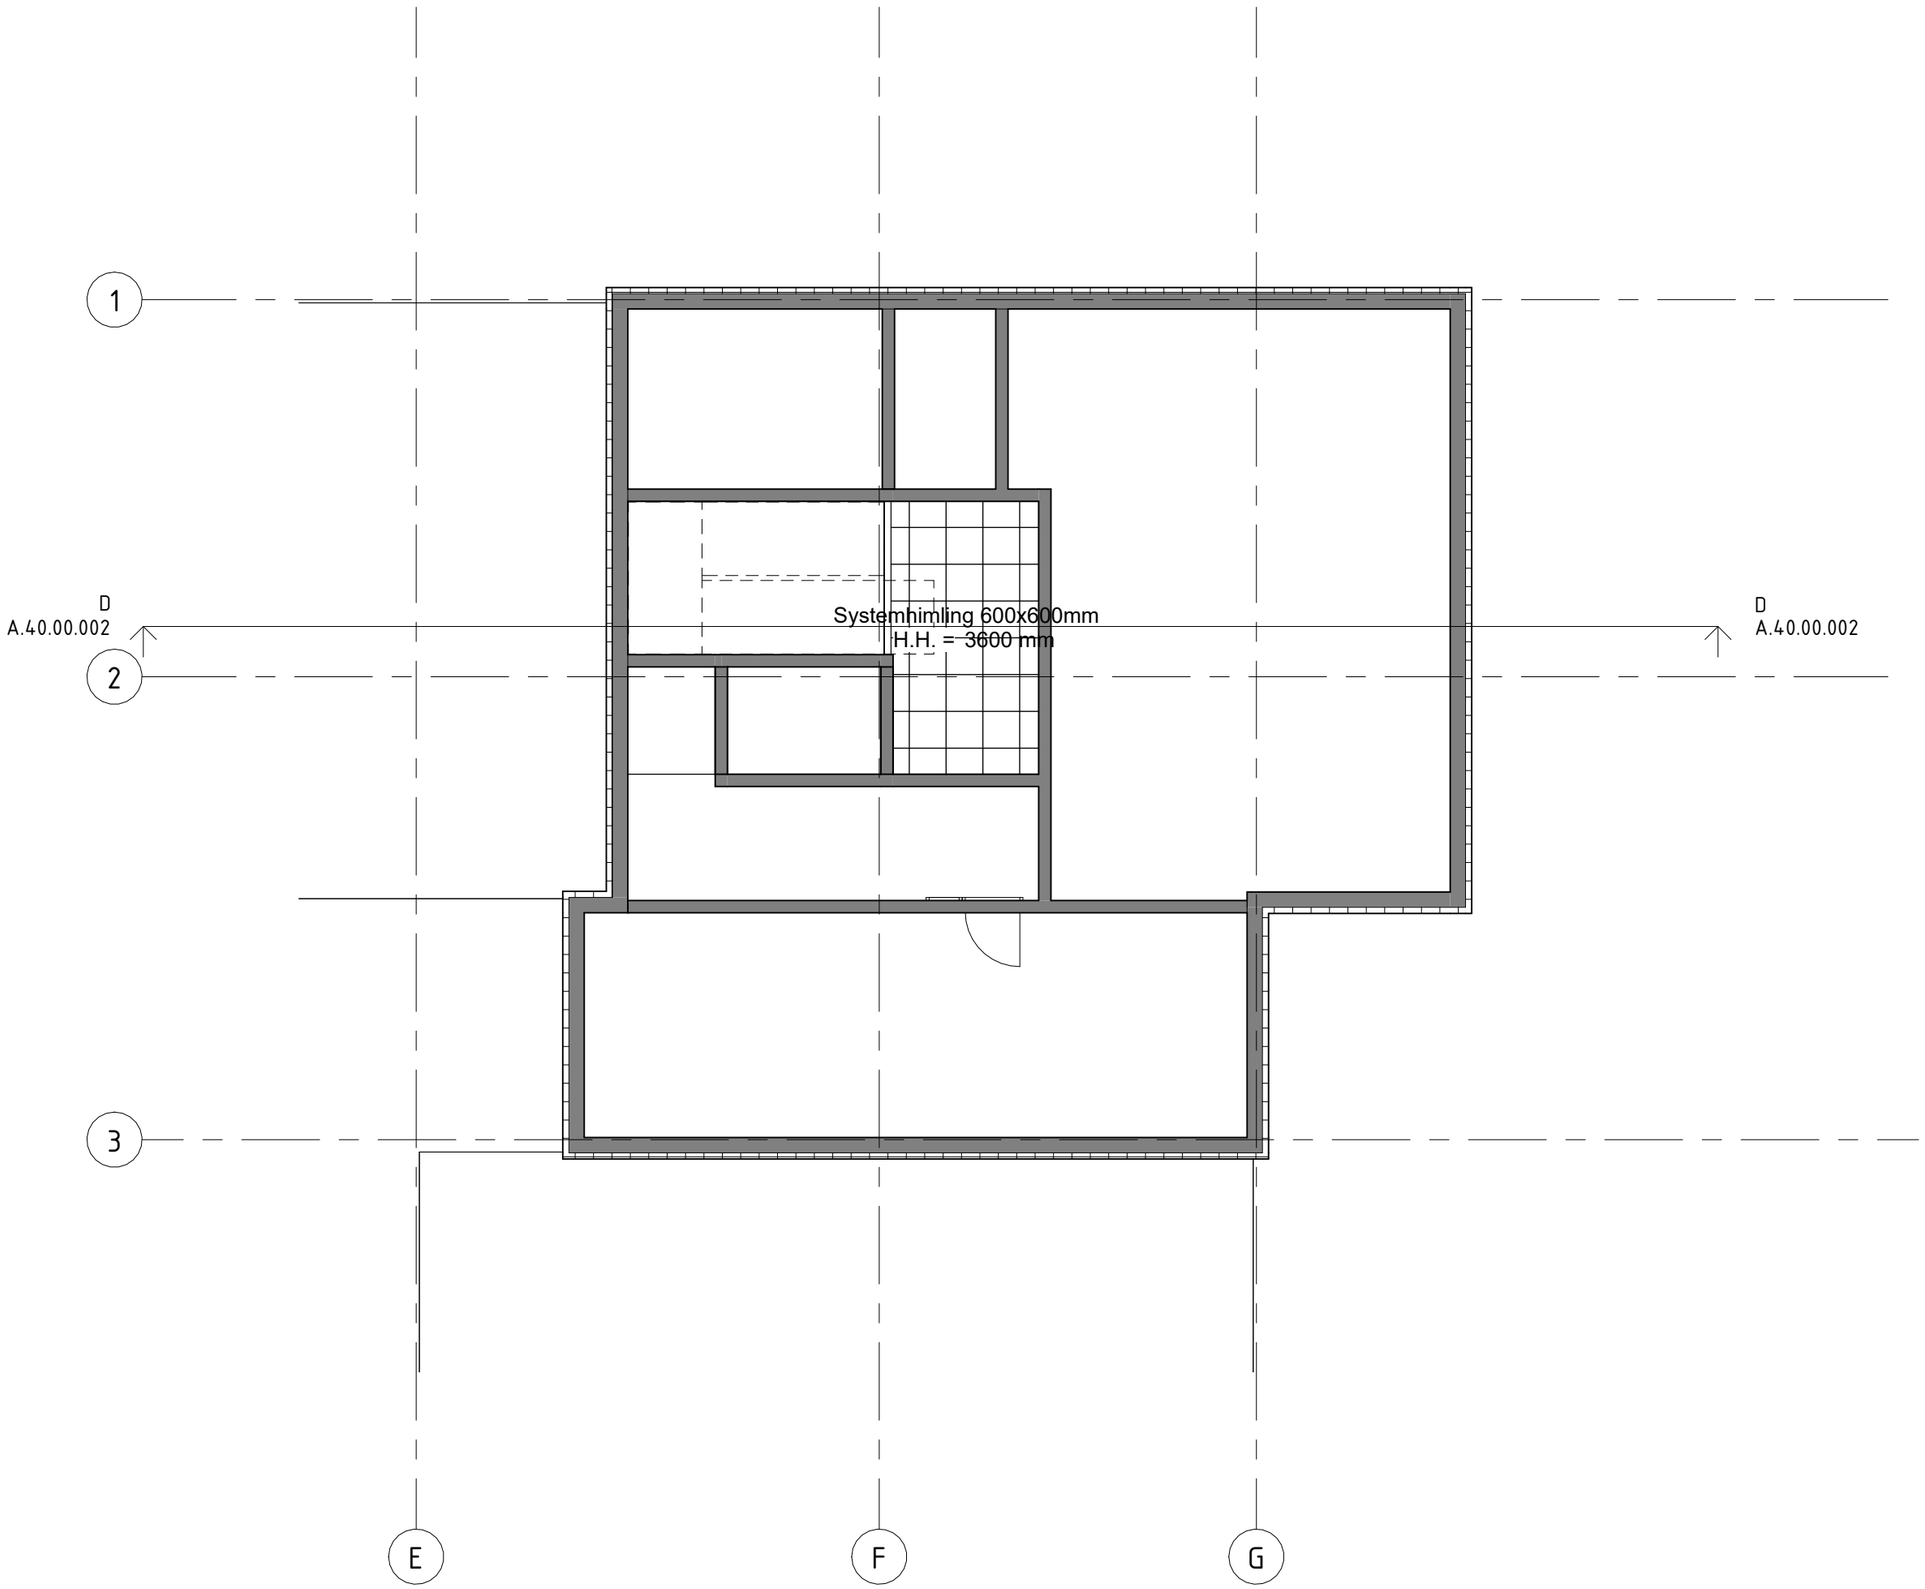

SELBERG ARKITEKTER AS
plan | arkitektur | landskap

Nr.	Beskrivelse	Dato

Heim kommune

Konkurransegrunnlag

SolHeim barnehage

Himlingsplan kjeller

Prosjektnummer	25019
Dato	22.05.2026
Tegnet	kmr
Kontrollert	

A.20.01.007

Skala (A3) 1 : 100